21 x 0,17 = 3,30
1

2

3

4

5

6

7

8

9

10 11

12
13
14
15
16
17
18
19
20
21

25 x 0,16 = 4,10

1

2

3

4

5

6

7

8

9

10

11

12

13

14

15

16

17

18

19

20

21

22

23

24

25

7 x 0,14 = 1,00

7

6

5

4

3

2

1

6,00 6,00 6,00 6,00 6,00 6,00

4,77 2,03 4,20

0,58 6,90 6,82 6,67 5,57
3,91 6,90 4,00 6,40 4,00 4,79 6,00

1,86 4,94 4,20 7,48 6,82 6,67 5,57

20,21 4,19 3,27 8,83 0,57 2,64 0,57 4,28 1,44 1,14 2,19 1,47 6,30 30,78 0,30 0,50

2,47 3,63

0,30

3,70

0,30

6,10

0,30

2,56

0,64

0,50

0,30

3,99

0,50

0,30

1,50

1,50

19,08 1,73 2,19 3,35 2,19 2,26 7,77 6,00 0,56 1,00 11,50 9,03

0,30

0,50 4,11 0,90 5,13

0,50

0,30

0,27

0,45 6,50

0,22 6,60

0,22 6,33

0,45 5,24

0,22

19,85 1,63 20,00 0,86 1,40 2,95 1,40 6,49 2,14 2,15

0,22 5,78 0,22 5,78 0,22 5,78 0,22 5,78 0,22 5,78 0,22 5,74 0,30

17,93 2,31 2,06 2,19 1,29

0,50

0,43

0,50

0,43

0,50

0,43

0,51

0,60

0,791,00 2,88 2,40 17,61 2,12 9,27

0,30

0,501,50

0,30

0,503,84 0,90 3,30

0,30

0,30

0,27

0,326,59

0,306,52

0,306,36

0,325,30

0,22

10,38 3,50

5,40 2,50

8 8

a

a b

g

d

d/1

e

e/1

z

z/1 T

T

i

i

1

2 2

3 3

4

8

6 6

5 5

7 7

სავალი ძრავის განყ. Eelektriki. წყლის

ავზი

M

სერვის
მენეჯერი

მისაღები

სათათბირო

სამზარეულო

depo WC

WC

ტექნიკური

ჰიდრო ტრანსფ. ნაწილი

depo

a/1

0.00=(525,00) 1

1

1

1

0.00

0.00

-0.20

-0.20

-0.20

-0.20

1

8

შეასრულა ი. სუმბულაშვილი

dakv. #----------

f.r. #--

f. # ---

საპროექტო-სამშენებლო სტუდია
საქართველო. თბილისი დ.აღმაშენებლის

გამზ. 89/24 ტ/ფ:(822) 95 10 05
დირექტორი ა. სუმბულაშვილი

სტადია პრ.

ქთბილისი, აეროპორტის
ხიდიდან კახეთის,
გზატკეცილზე
ჩამოსასვლელი გზის

მიმდებარედ, ნაკ # 03.002 მ _ 1:200

დამკვეთი ერდალ თაშ გეგმა 0.00 ნიშნულზე

ობიექტის მისამართი

- 1.20

0.00

საკადასტრო საზღვარი

-0.10

დაბინძურებული წყლის
რეზერვუარი.

+0.10

წყლის
რეზერვუარი.

2 2

TBILQALAQPR EQTI & Co

თბილქალაქპროექტი და კომპანია

TBILQALAQPROEQTI & Co

4

1 1

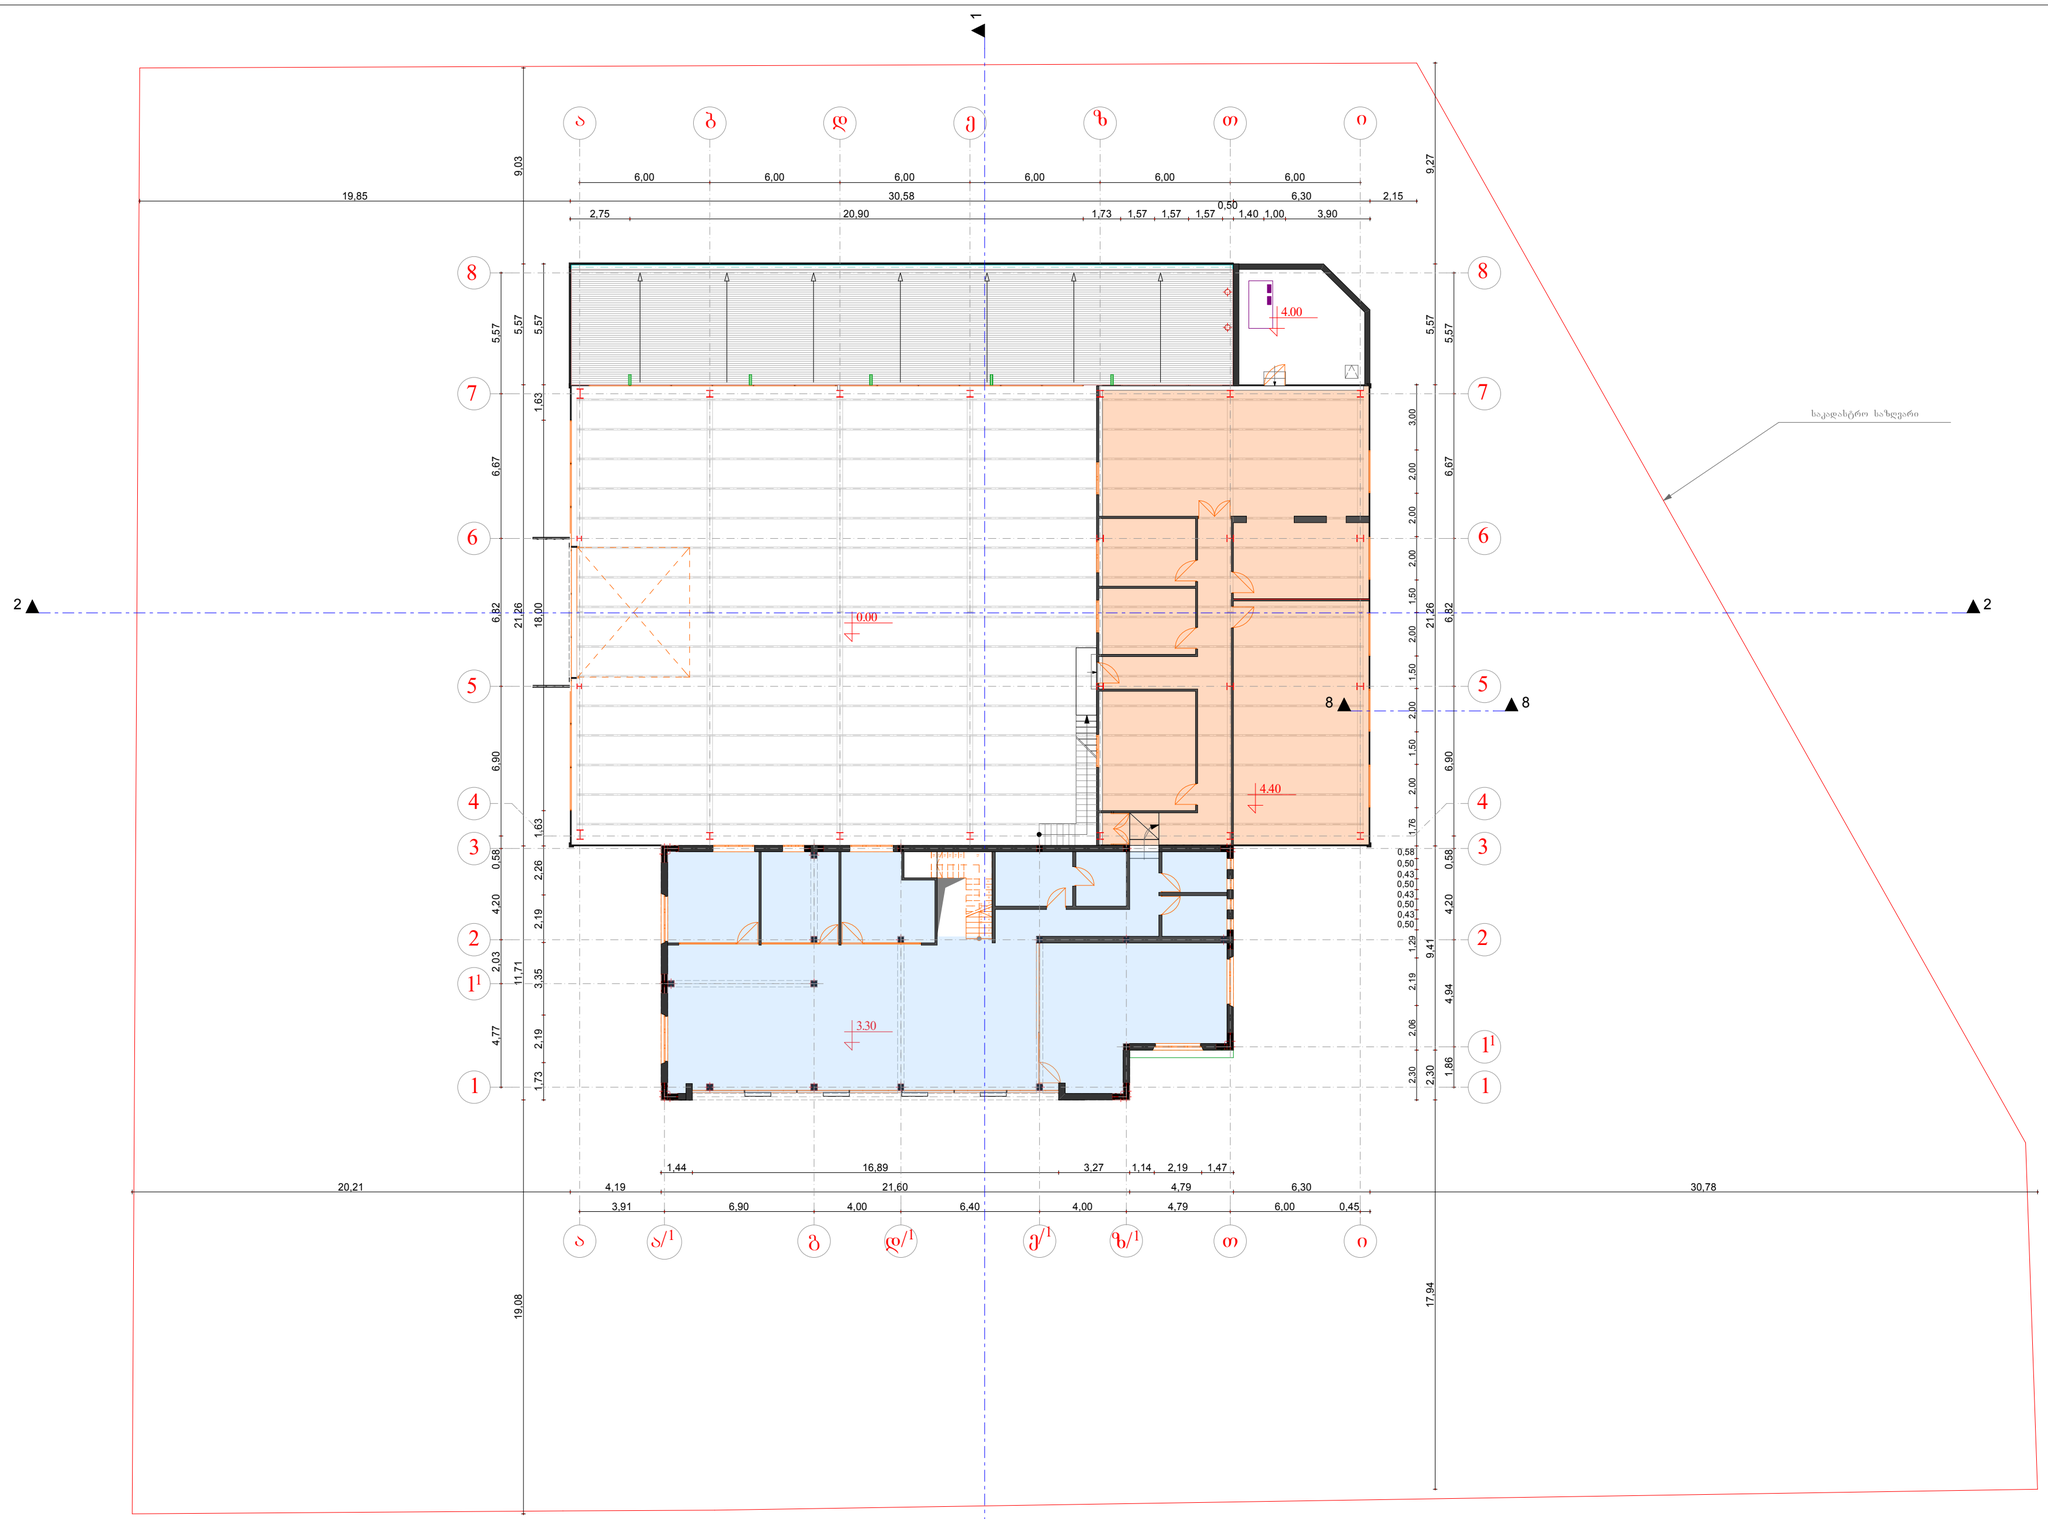

TBILQALAQPROEQTI & Co

თბილქალაქპროექტი და კომპანია	საპროექტო-სამშენებლო სტუდია საქართველო, თბილისი დალგაშენებლის გამზ. 89/24 ტ/ფ(822) 95 10 05		ობიექტის მისამართი	დაკვ. №----------
			ქ.თბილისი, აპროპორტის ხიდიდან ახმეთის, გზატკეცილზე რამოსახლებელი გზის მიმდებარედ, ნაკ № 03.002	სტადია პრ.
	დირექტორი	ა. ხუმბაშვილაშვილი		ფ.რ. №--
	შესრულა	ი. ხუმბაშვილაშვილი		ფ. № ---
				მ – 1:200
	დამკვეთი	ერდალ თაუ	გეგმა 3.30 ნიშნულზე	

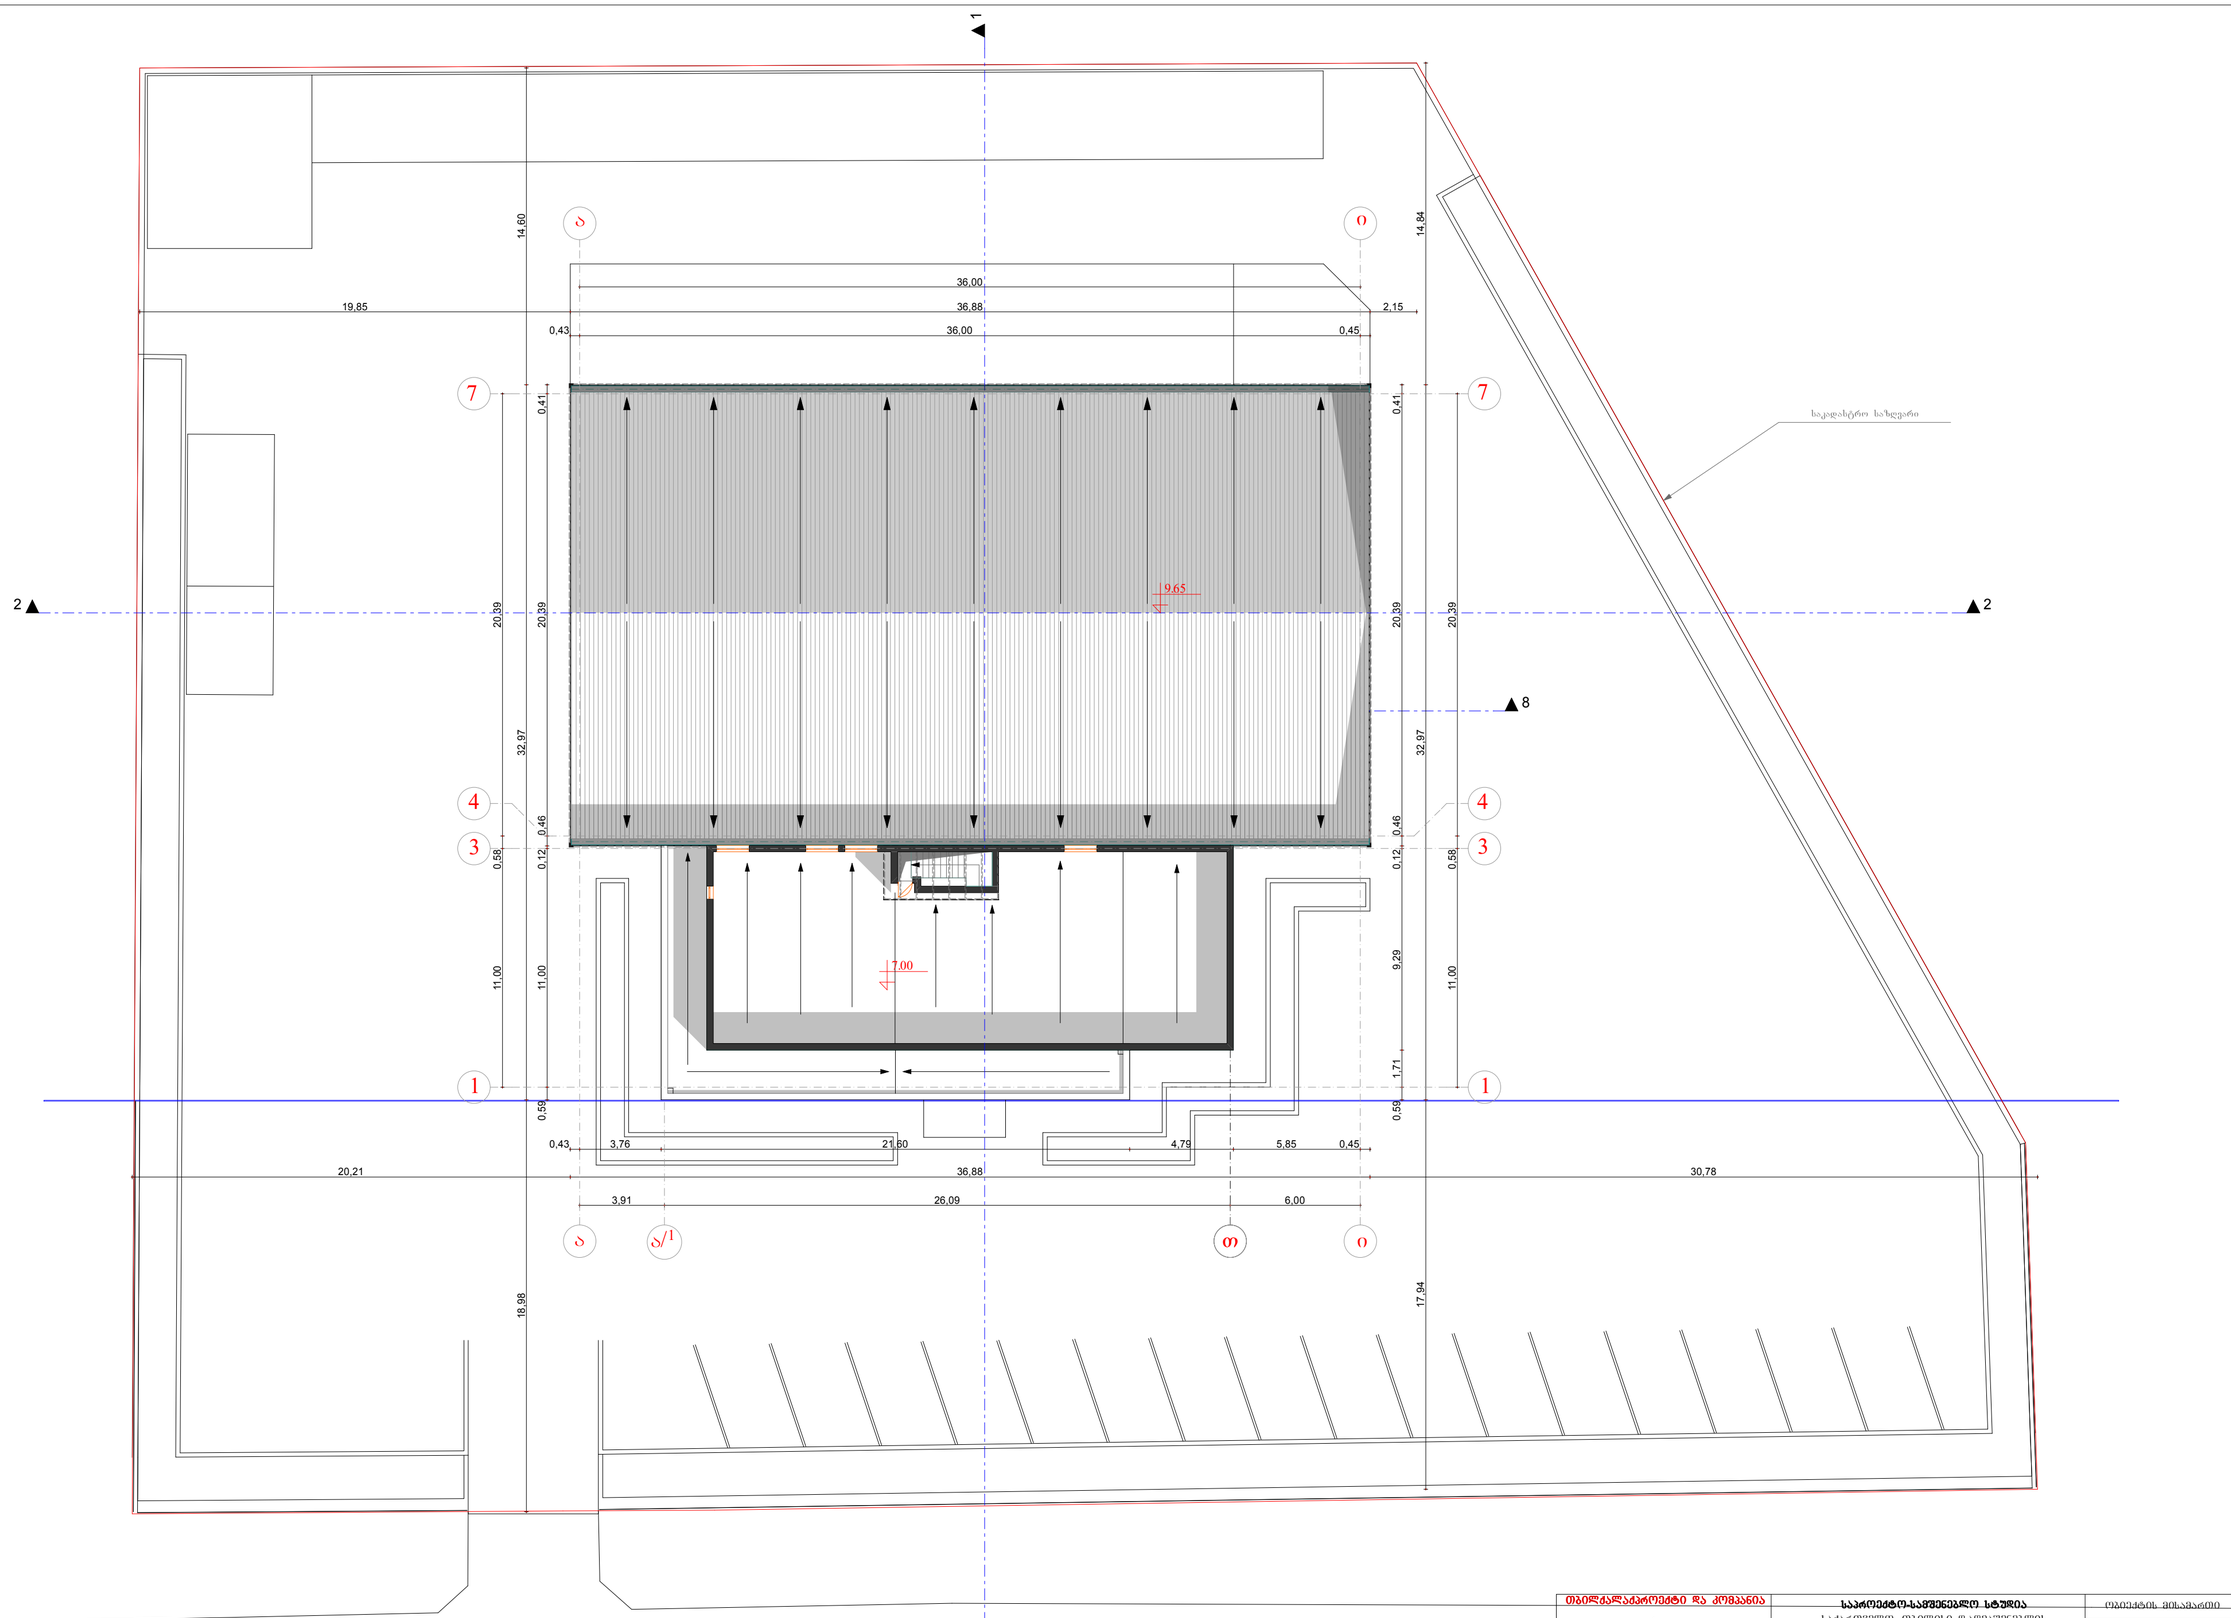

TBILQALAQPROEQTI & Co

თბილქალაქპროექტი და კომპანია	საპროექტო-საძიებლო სტუდია	ობიექტის მისამართი	დაკვ. № --------
	საქართველო, თბილისი დალაშქრილის ბაყშ. 89/24 ტ/ფ(822) 95 10 05	ძმობლისი, პროსპექტის ხიდიდან ახალციხის გზატკეცილზე რამოსახლებელი გზის მიმდებარედ, ნაკ № 03.002	სტადია პრ.
	დირექტორი ა. სუმბაშვილაშვილი		ფ.რ. №--
	შესრულა ი. სუმბაშვილაშვილი		ფ. № ---
			მ – 1:200
	დამკვეთი ერდალ თაშ	გაფახურების გეგმა	