
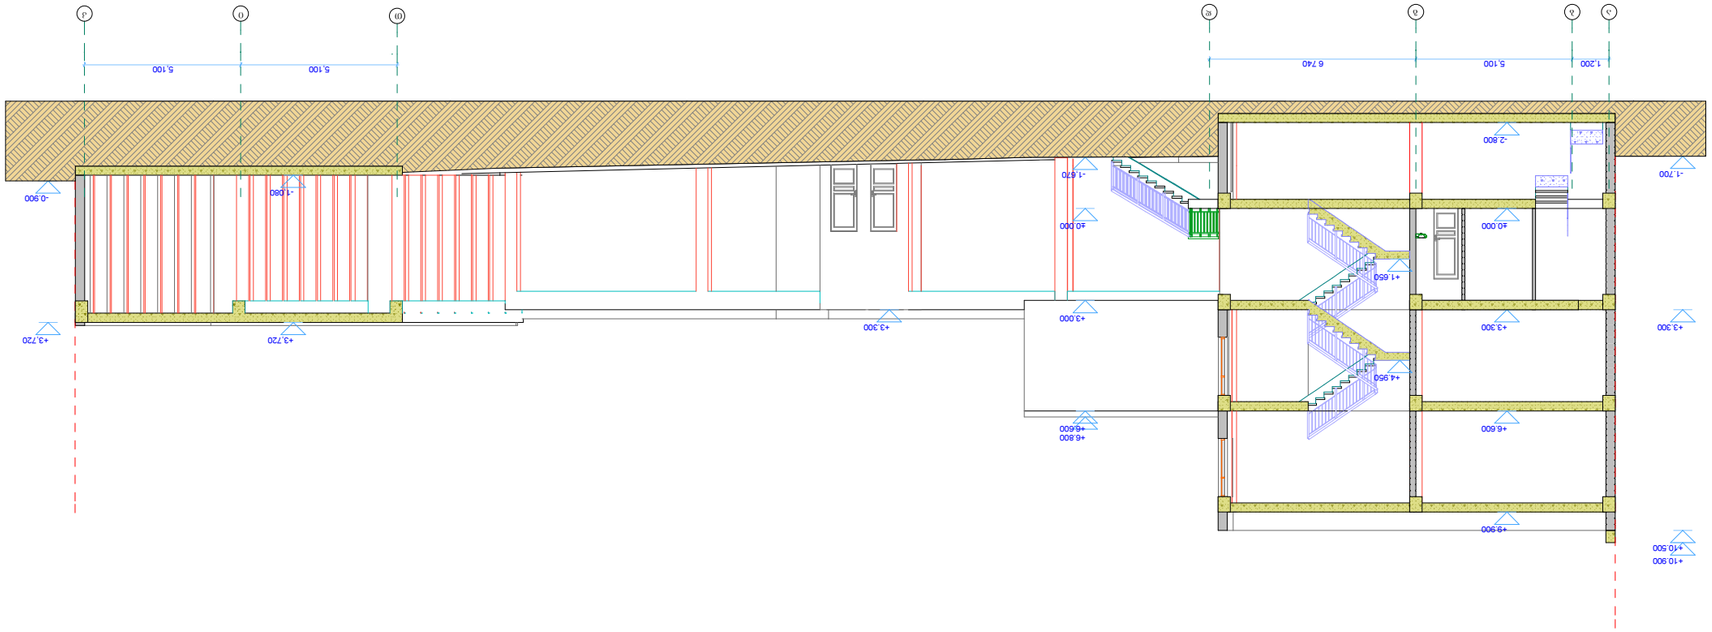


Фасад 1-1

ГАП	Гуменюк		Жилой дом с встроенными помещениями общественного назначения по ул. Ленина, 46 в г. Ейске Ейского района Краснодарского края	
Н.контр.	Гуменюк			
Разработал			Стадия	Лист	Листов
			Р	3	
Фасад 1-1			ООО "ЭкоСтройПроект" г. Краснодар	
Согласовано:				
Инв.№ подл.	Подпись и дата	Взам.инв.№		

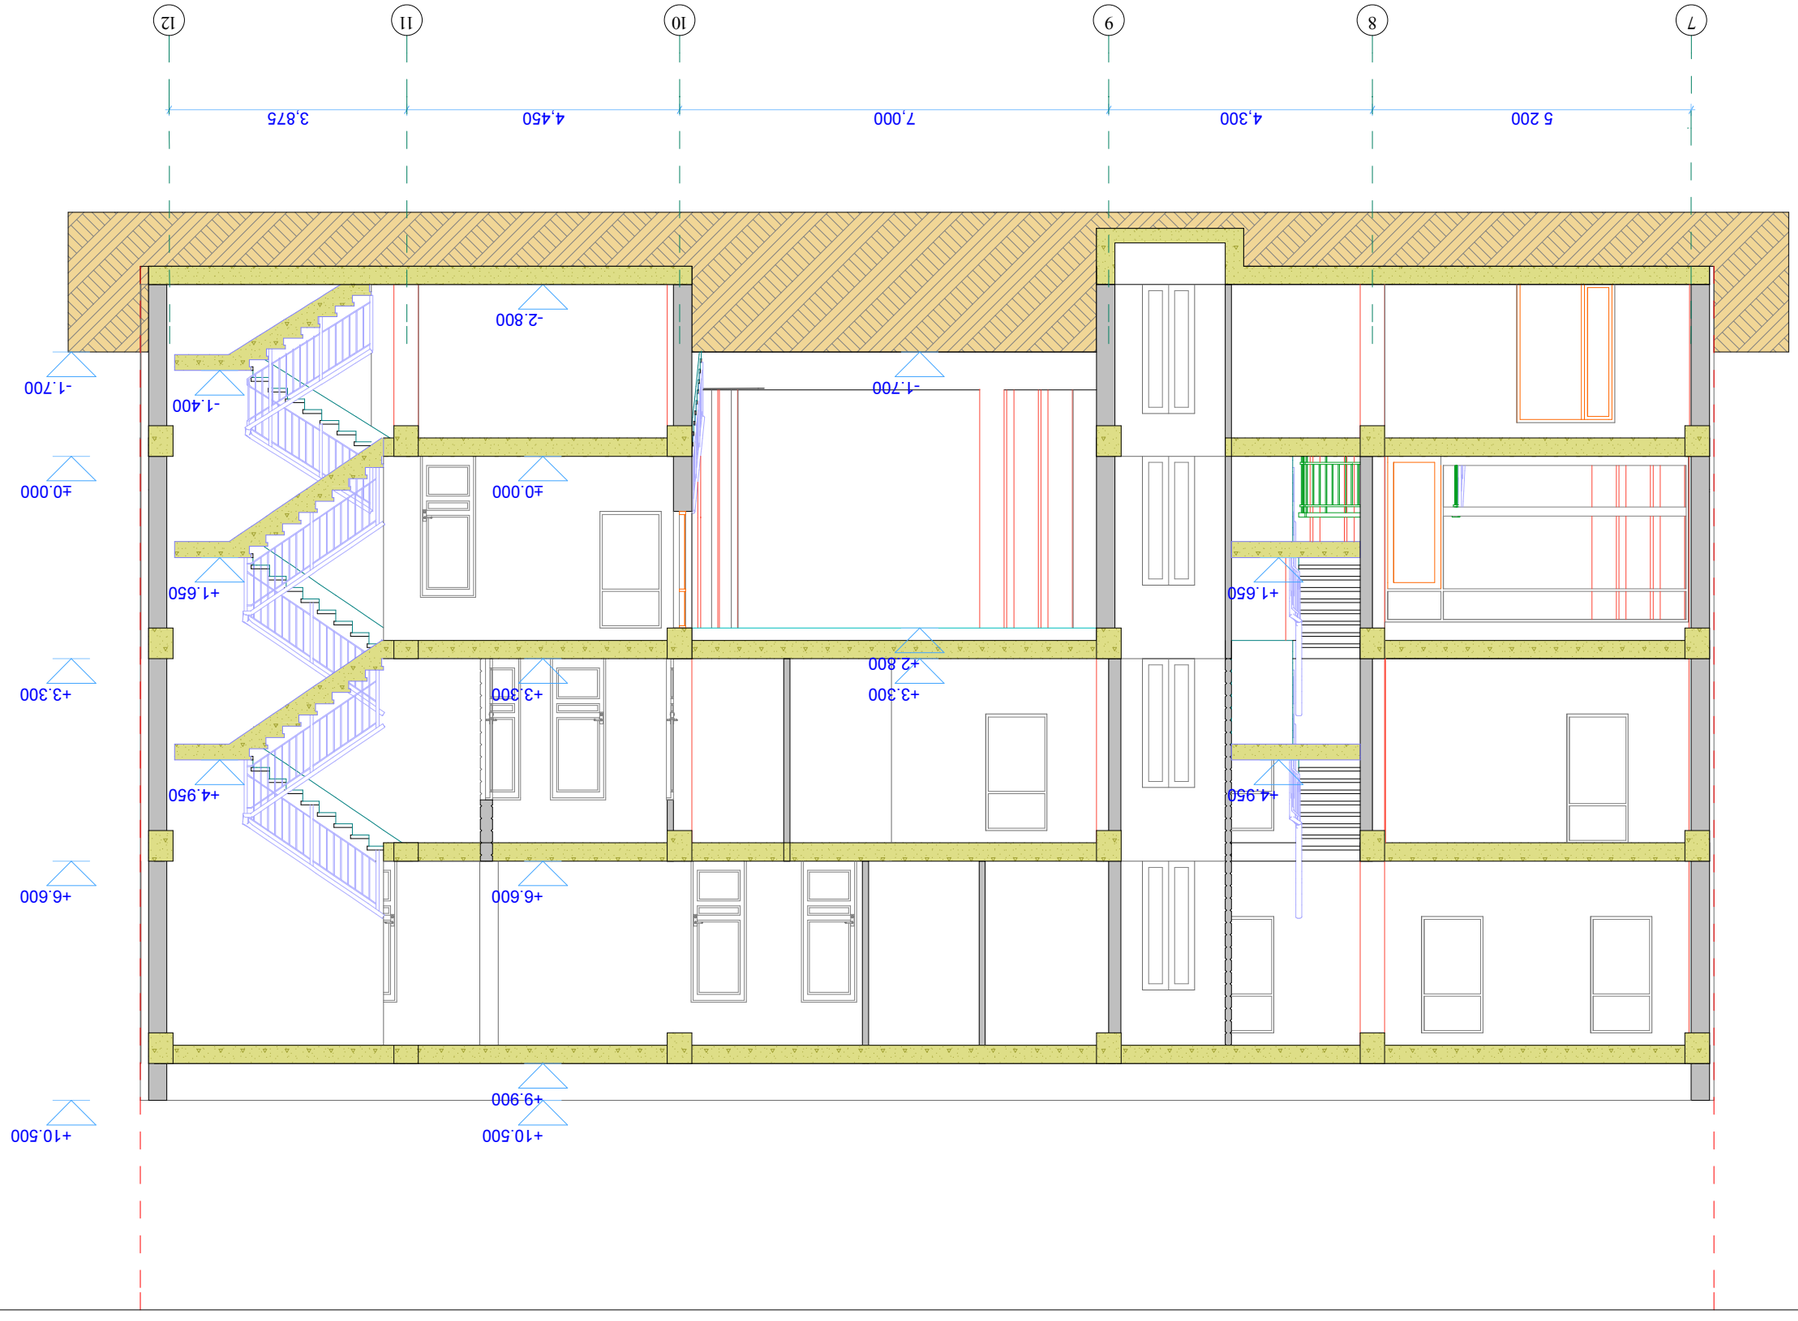

ზ.პ.ბ. „ალმაზი"	ფასადების ნახაზი: 1 : 100	ქ.ბათუმი, ვოლოდარსკის ქუჩა №16, ავტომობილების მაღაზიის სავაჭრო ცენტრის პროექტი	
შემსრულებელი	ხელმოწერა	ფანქრის 2-2	2014 წელი
მთავარი არქიტექტორი			
პროექტის ხელმძღვანელი			
კონსტრუქციული ნაწილის მთავარი ინჟინერი			
ზ.პ.	ა -	ზ.პ.ბ. „ალმაზი" ქ.ბათუმი, ვოლოდარსკის ქუჩა №16	