
მასშტაბი 1:500

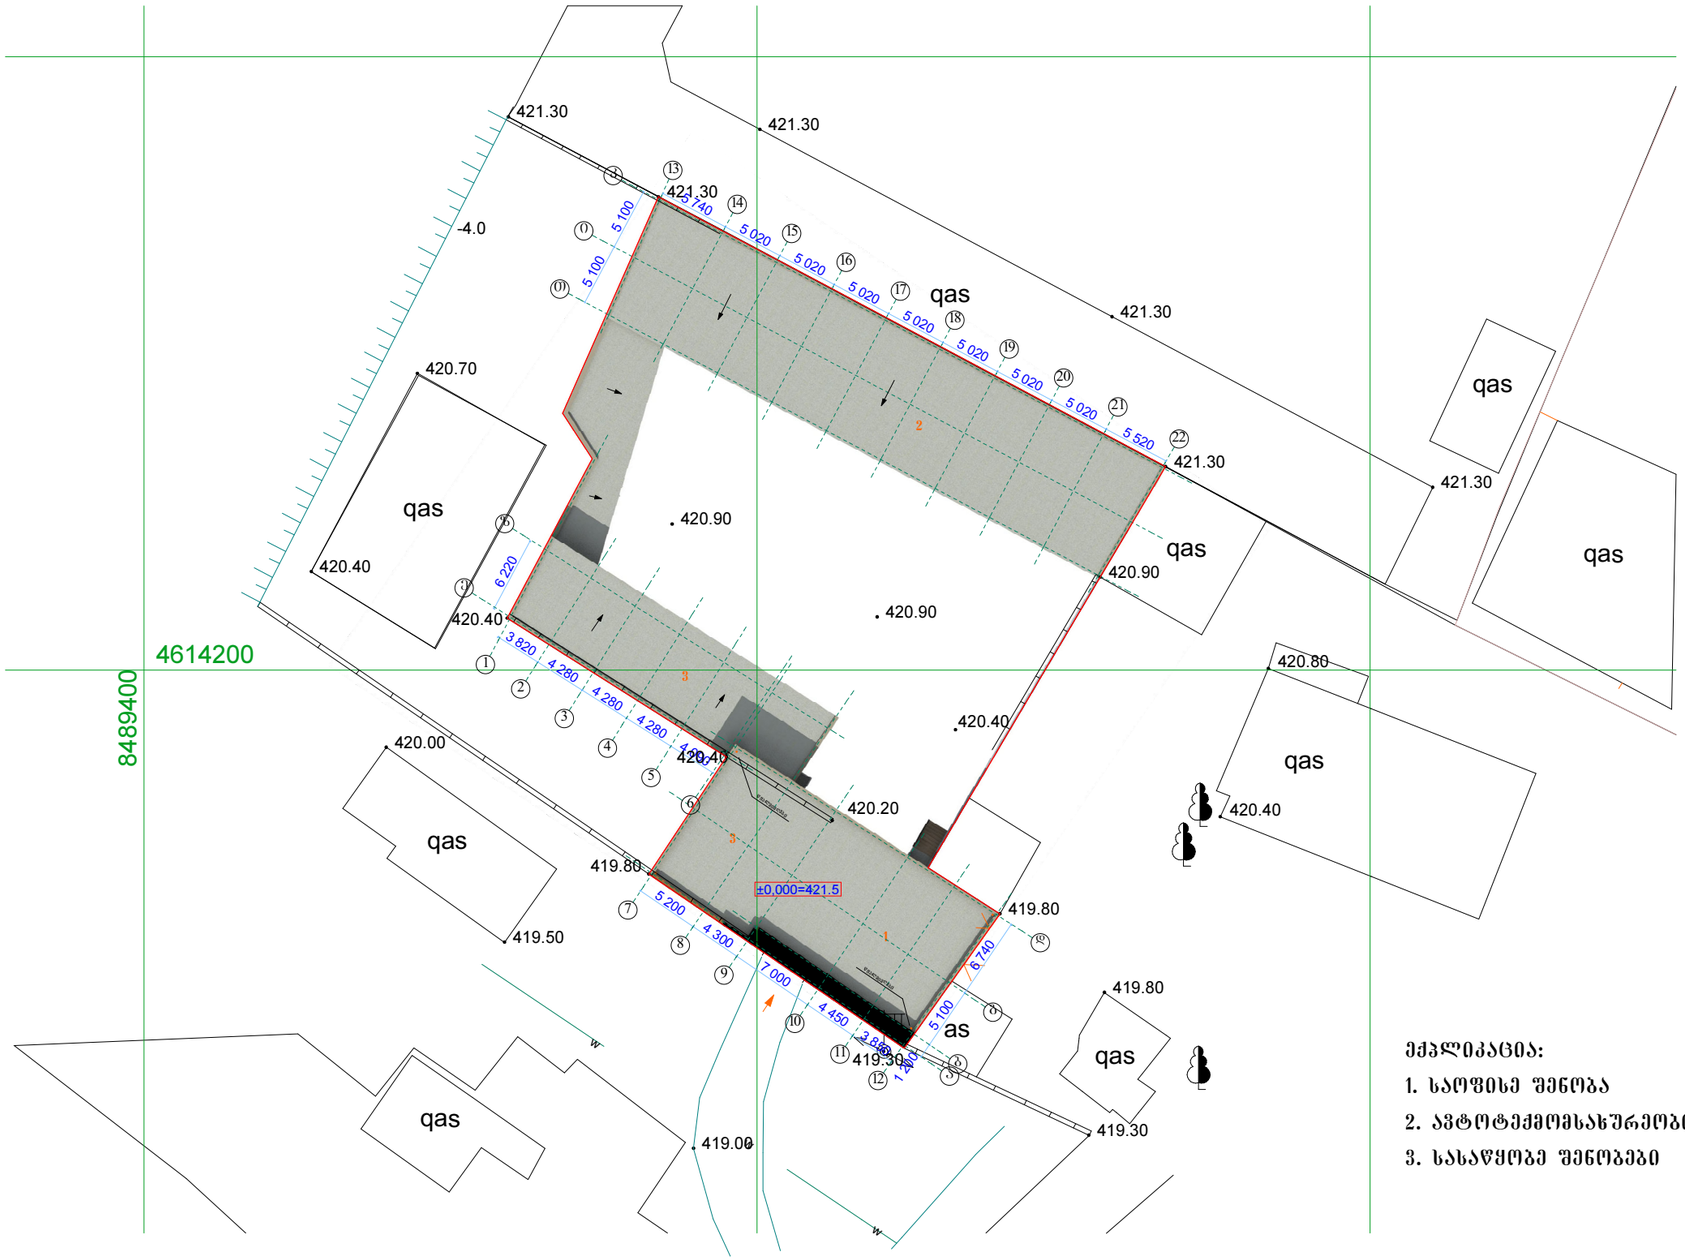

მქპლიკაცია:

1. საოფისე შენობა
2. ავტოტექმომსახურეობის ბოქსები
3. სასაწყობე შენობები

შ.პ.ს. „არკოდე"		მასშტაბი: 1 : 500	ქ.თბილისი, მოსკოვის გამზირი №16, ავტოტექმომსახურეობის ობიექტის პროექტი			
დირექტ.		პ. გიორგაძე	გენგეგმა მ 1:500	2014 წელი		
პრ.ავტ.		პ. გიორგაძე		სტადია	ფურც.	რაოდენ.
			დამკვეთი:			
შეასრ.		პ. გიორგაძე	შ.პ.ს "ავტოსერვისი 555"	მ.პ.	ა -	