I სართულის გეგმა მ. 1:100

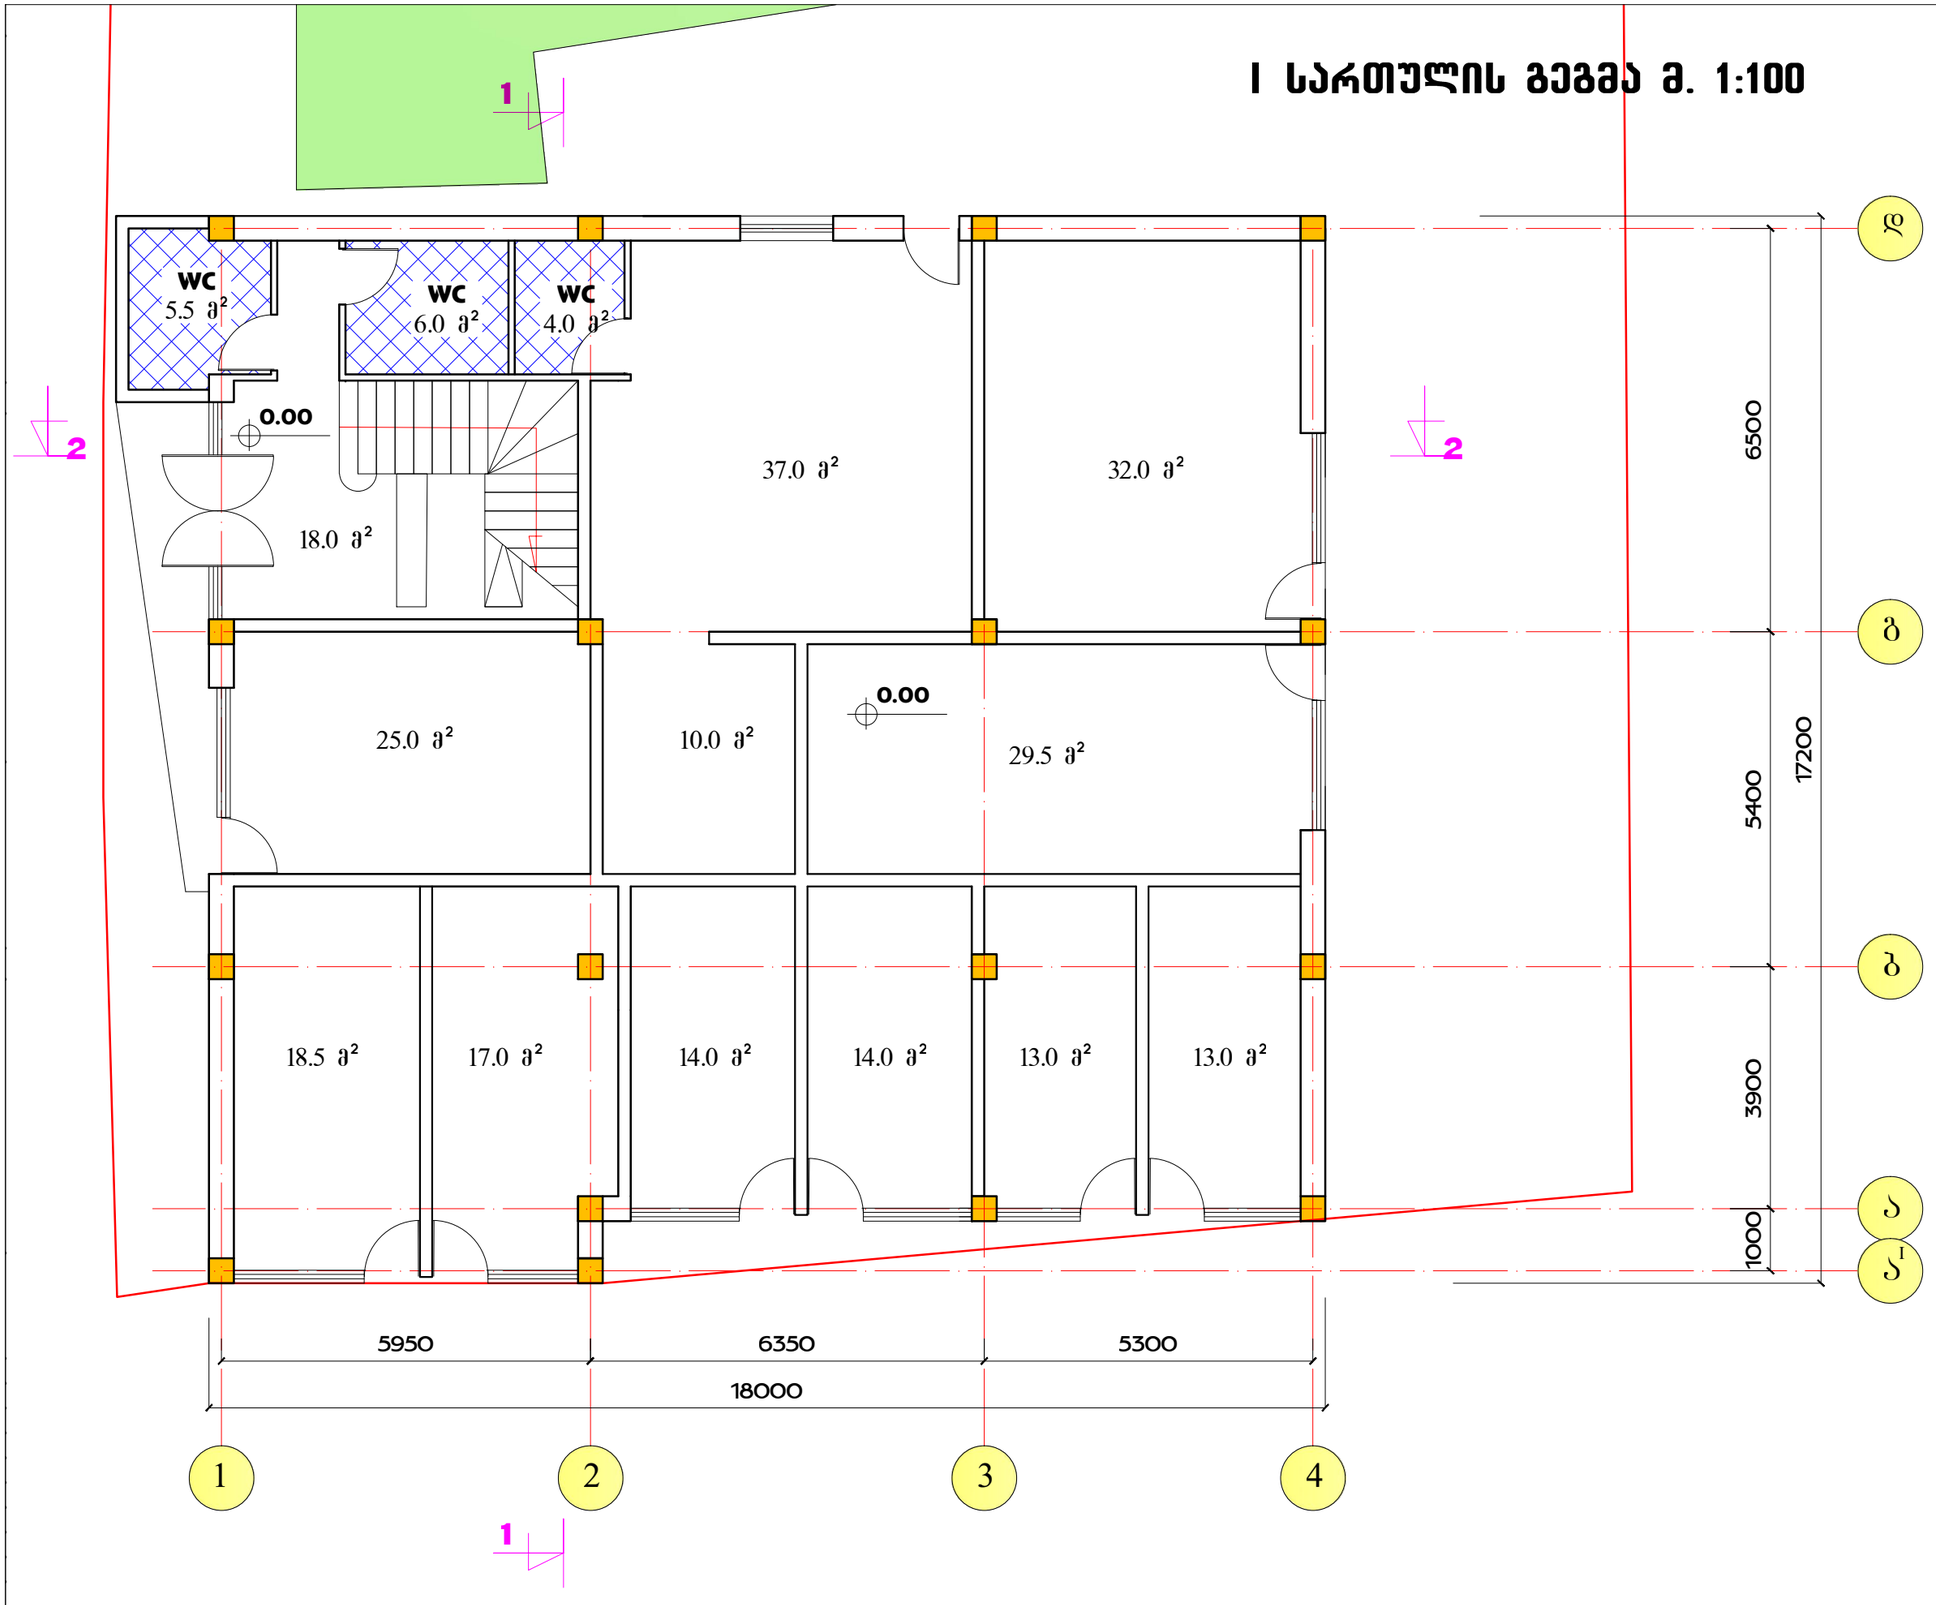

ექსპლიკაცია:

პირობითი აღნიშვნები:

შენიშვნა:

შ.პ.ს. კუბიკი
L.T.D Cubic

დამკვეთი	შპს მშვიდღიანი
მისამართი	შანდორ პეტეფის მიმდ. 002/210

თანამდებობა	გვარი	ხელმოწერა
დირექტორი	მ. სირაძე	
პრ. მთ. არქ.	მ.სირაძე	
პრ. მთ. ინჟ.	ე. ღუღუერია	
დაამშვავა	მ.სირაძე	

პროექტის დასახელება

საცალო ცენტრი საბანკეტო დარბაზი

მასშტაბი	ნახაზის დასახელება
1:100	

სტადია	ფურცლის N	ფურცლები	დაკვეთის N
მ. პ.			

II სართულის გეგმა მ. 1:100

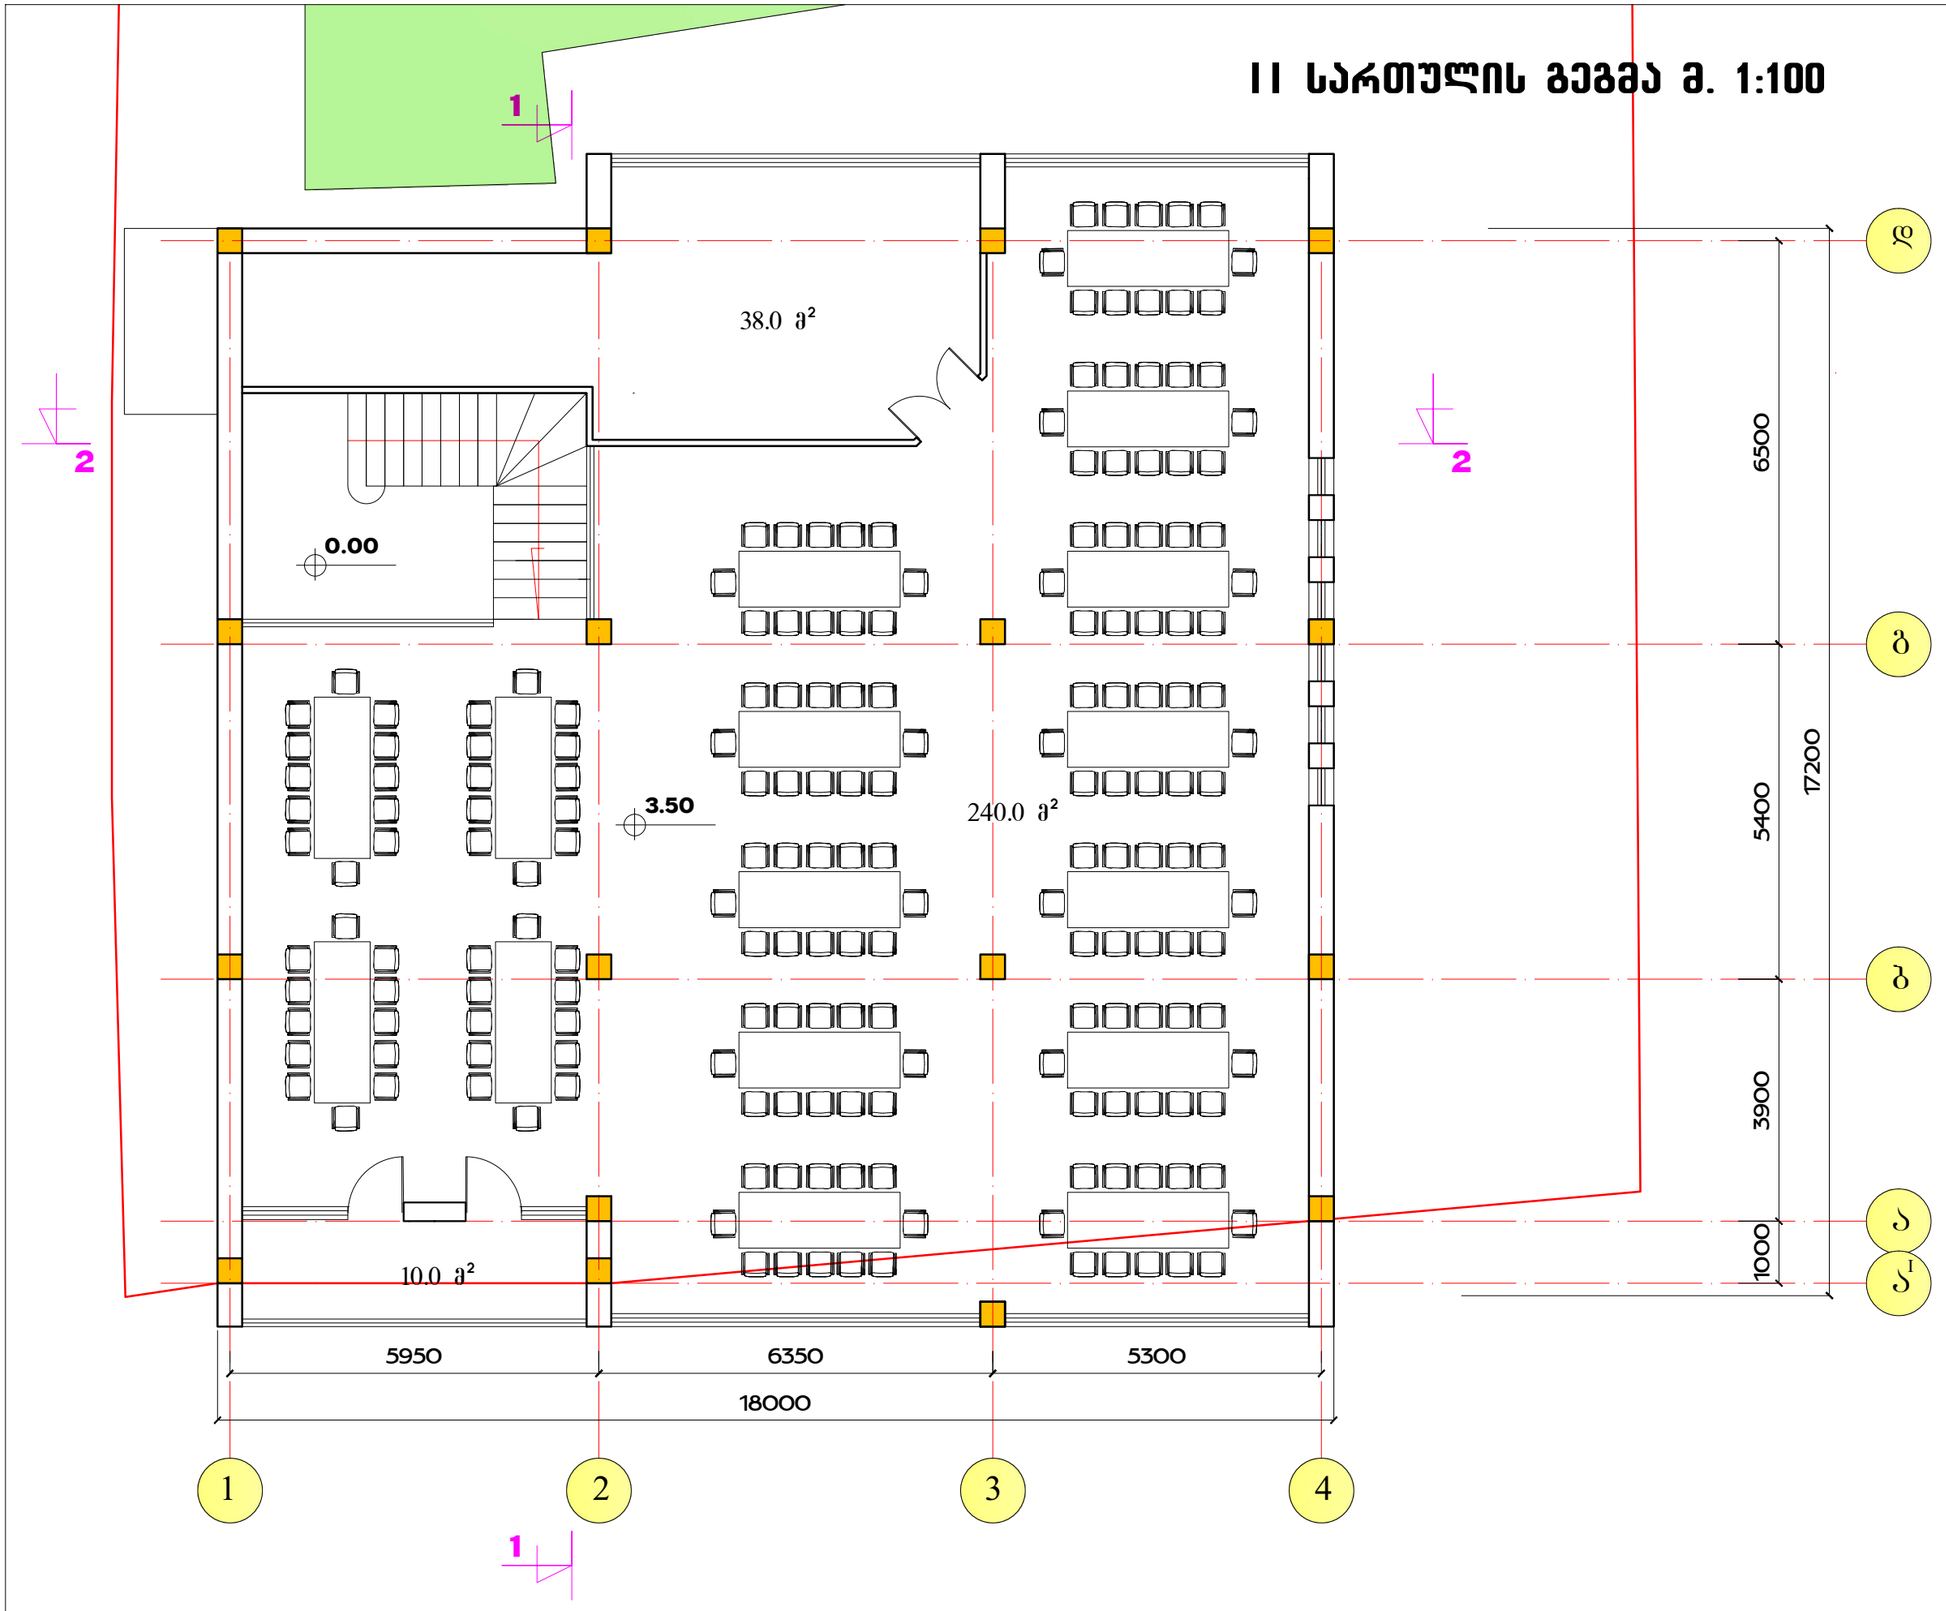

ექსპლიკაცია:

პირობითი აღნიშვნები:

შენიშვნა:

შ.პ.ს. კუბიკი
L.T.D Cubic

დამკვეთი	შპს მშვილდოსანი
მისამართი	შანდორ პეტეფის მიმდ. 002/210

თანამდებობა	გვარი	ხელმოწერა
დირექტორი	მ. სირაძე	
არ. მთ. არქ.	მ.სირაძე	
არ. მთ. ინჟ.	ე. ყიფიანი	
დაამუშავა	მ.სირაძე	

პროექტის დასახელება

საცალფრო ცენტრი საბანკეტო დარბაზი

მასშტაბი	ნახაზის დასახელება
1:100	

სტადია	ფურცლის №	ფურცლები	დაკვეთის №
მ. პ.			

სახურავის გეგმა მ. 1:100

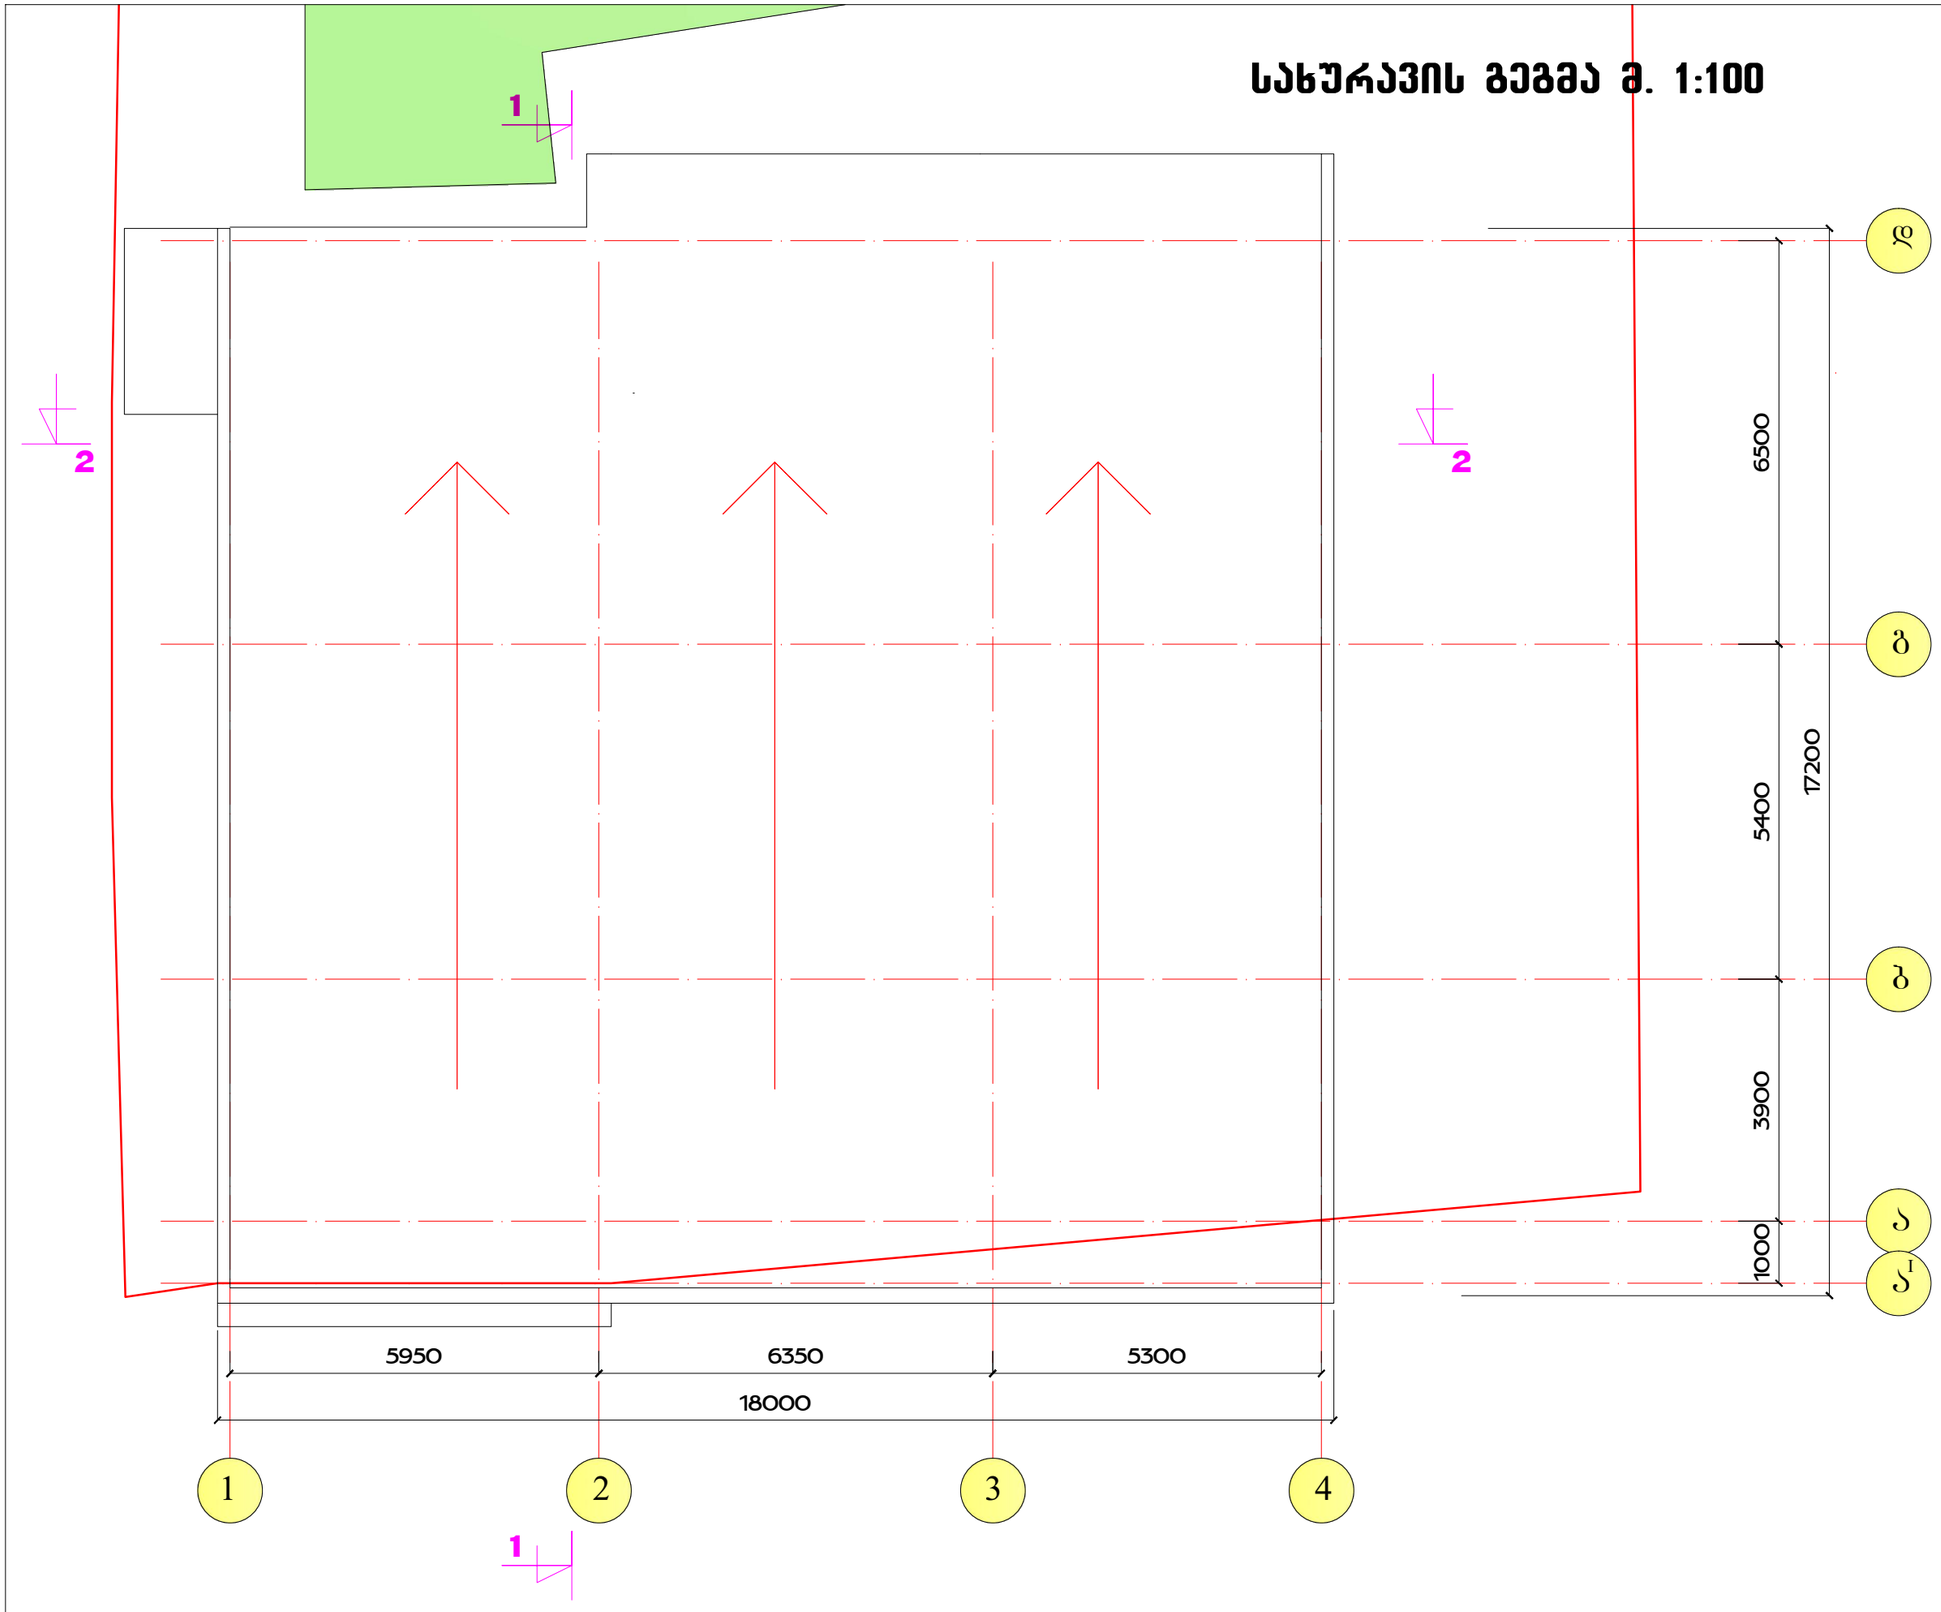

ექსპლიკაცია:

პირობითი აღნიშვნები:

შენიშვნა:

შ.პ.ს. კუბიკი
L.T.D Cubic

დამკვეთი	შპს მშენლდოსანი
მისამართი	შანდორ კეტჩეფის მიმდ. 002/210

თანამდებობა	გვარი	ხელმოწერა
დირექტორი	მ. სირაძე	
არ. მთ. არქ.	მ.სირაძე	
არ. მთ. ინჟ.	ე. ყიფიანი	
დაამშაბა	მ.სირაძე	

პროექტის დასახელება

საავარო ცენტრი საბანაკეტო დარბაზი

მასშტაბი	ნახაზის დასახელება
1:100	

სტადია	ფურცლის N	ფურცლები	დაკვეთის N
მ. პ.			