მიწის (უძრავი ქონების) საკადასტრო კოდი N 01.17.14.002.135

ამონაწერი საჯარო რეესტრიდან

განცხადების რეგისტრაცია
N 882013596475 - 03/12/2013 14:52:33

მომზადების თარიღი
10/01/2014 17:07:40

საკუთრების განყოფილება

ზონა	სექტორი	კვარტალი	ნაკვეთი
თბილისი	ისანი		
01	17	14	002/135

მისამართი: ქალაქი თბილისი , ქუჩა ბ.ხმელნიცკი , N 155

ნაკვეთის საკუთრების ტიპი:საკუთრება
ნაკვეთის ფუნქცია: არასასოფლო სამეურნეო
დაზუსტებული ფართობი:265.00 კვ.მ.
ნაკვეთის წინა ნომერი:2;
შენობა-ნაგებობის ჩამონათვალი:N1, N2, N3- საერთო ფართით 229.52კვ.მ.

მესაკუთრის განყოფილება

განცხადების რეგისტრაცია : ნომერი 882012298771 , თარიღი 27/06/2012 09:54:50
უფლების რეგისტრაცია: თარიღი 15/09/2012

უფლების დამადასტურებელი დოკუმენტი:

- ქ. თბილისის ტექნიკური აღრიცხვის სამსახურის მიერ 2002 წლის 6 მარტს გაცემული ცნობა-დახასიათება N24-326
- ქ. თბილისის ისნის რაიონის სასამართლოს 1996 წლის 30 აგვისტოს დადგენილება
- ქ. თბილისის სახელმწიფო ქონების მართვის მთავარი სამმართველოს მიერ 1996 წლის 26 ივლისს გაცემული N23/862-პ საკუთრების დამადასტურებელი მოწმობა

მესაკუთრეები:
შპს "მეგობრობა-2" , ID ნომერი:206029091

მესაკუთრე:
შპს "მეგობრობა-2"

აღწერა:

იპოთეკა

საგადასახადო გირავნობა:

რეგისტრირებული არ არის

ვალდებულება

ყადაღა/აკრძალვა:

რეგისტრირებული არ არის

მოვალეთა რეესტრი:

"ფიზიკური პირის მიერ 2 წლამდე ვადით საკუთრებაში არსებული მატერიალური აქტივის რეალიზაციისას, აგრეთვე საგადასახადო წლის განმავლობაში 1000 ლარის ან მეტი ღირებულების ქონების საჩუქრად მიღებისას საშემოსავლო გადასახადი გადახდის ვალდებულება საანგარიშო წლის მომდევნო წლის 1 აპრილამდე, რის შესახებაც აღნიშნული ფიზიკური პირი იმავე ვადაში წარუდგენს დეკლარაციას საგადასახადო ორგანოს. აღნიშნული ვალდებულების შეუსრულებლობა წარმოადგენს საგადასახადო სამართალდარღვევას, რაც იწვევს პასუხისმგებლობას საქართველოს საგადასახადო კოდექსის XVIII თავის მიხედვით."


ამონაწერში ტექნიკური ხარვეზის აღმოჩენის შემთხვევაში, შესაძლებელია სარეგისტრაციო სამსახურში მისვლის გარეშე, ელექტრონულად წარმოადგინოთ განცხადება: http://public.reestri.gov.ge ან დაგვიკავშირდეთ: 2 405 405; 595 33 71 81; შესწორებული ამონაწერის მიღება შეგიძლიათ ვებ გვერდზე, ელექტრონულად, ასევე სარეგისტრაციო სამსახურში ,"ლიბერთი ბანკის" ჩიბისმიერ ფილიალში ან "პრივატბანკის" სწრაფი გადახდის აპარატებიდან.

საქართველოს იუსტიციის სამინისტრო
საჯარო რეესტრის ეროვნული სააგენტო

საკადასტრო გეგმა

საჯარო რეესტრის
ეროვნული სააგენტო

მიწის ნაკვეთის საკადასტრო კოდი: *01.17.14.002.135*
განცხადების რეგისტრაციის ნომერი: 882013596475
მიწის ნაკვეთის ფართობი: *265* კვ.მ.
დანიშნულება: *არასასოფლო-სამეურნეო*
მომზადების თარიღი 08.01.14

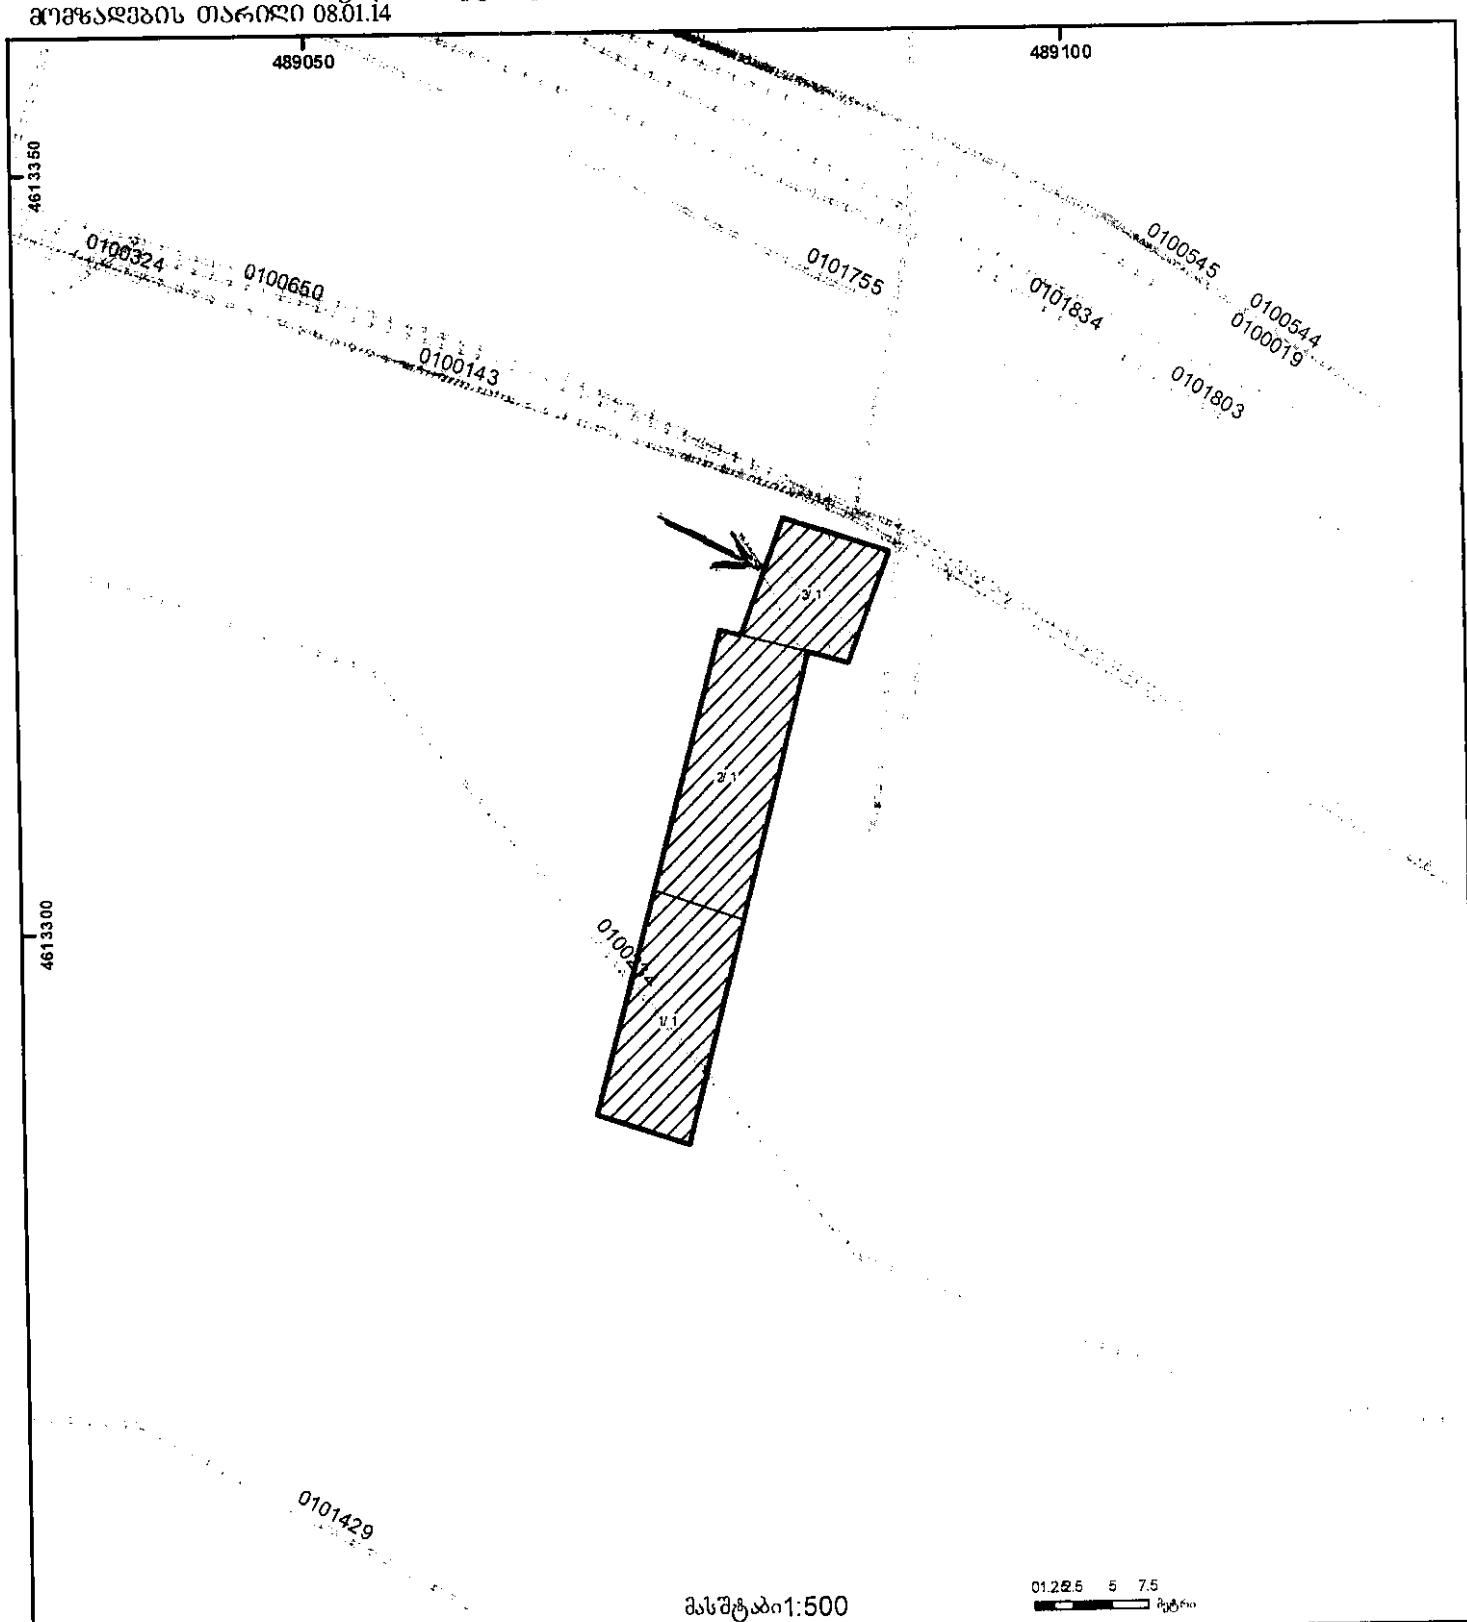

მასშტაბი1:500

0 1.2 2.5 5 7.5 მეტრი

01/2 შენობა-ნაგებობა, პირობითი ნომერი/სართულიანობა	ვალდებულება	ხაზობრივი ნაგებობა	
მიწის ნაკვეთის საკადასტრო საზღვარი	მშენებარე ნაგებობა	მიწისქვეშა ნაგებობა	UTM (საერთაშორისო) სისტემის კოორდ.

საჯარო რეესტრის ეროვნული სააგენტო თბილისი 0102 წშ ნიკოლოზის/ნ. ჩხეიძის ქ. 2 ტელ.: (995 32) 91 04 27; ფაქსი: (995 32) 91 03 41
საჯარო რეესტრის ეროვნული სააგენტო თბილისი დ. აღმაშენებლის გამზ. 89/24 ტელ: (995 32) 94 13 65
www.napr.gov.ge