
გენგეგმა მ.: 1:500

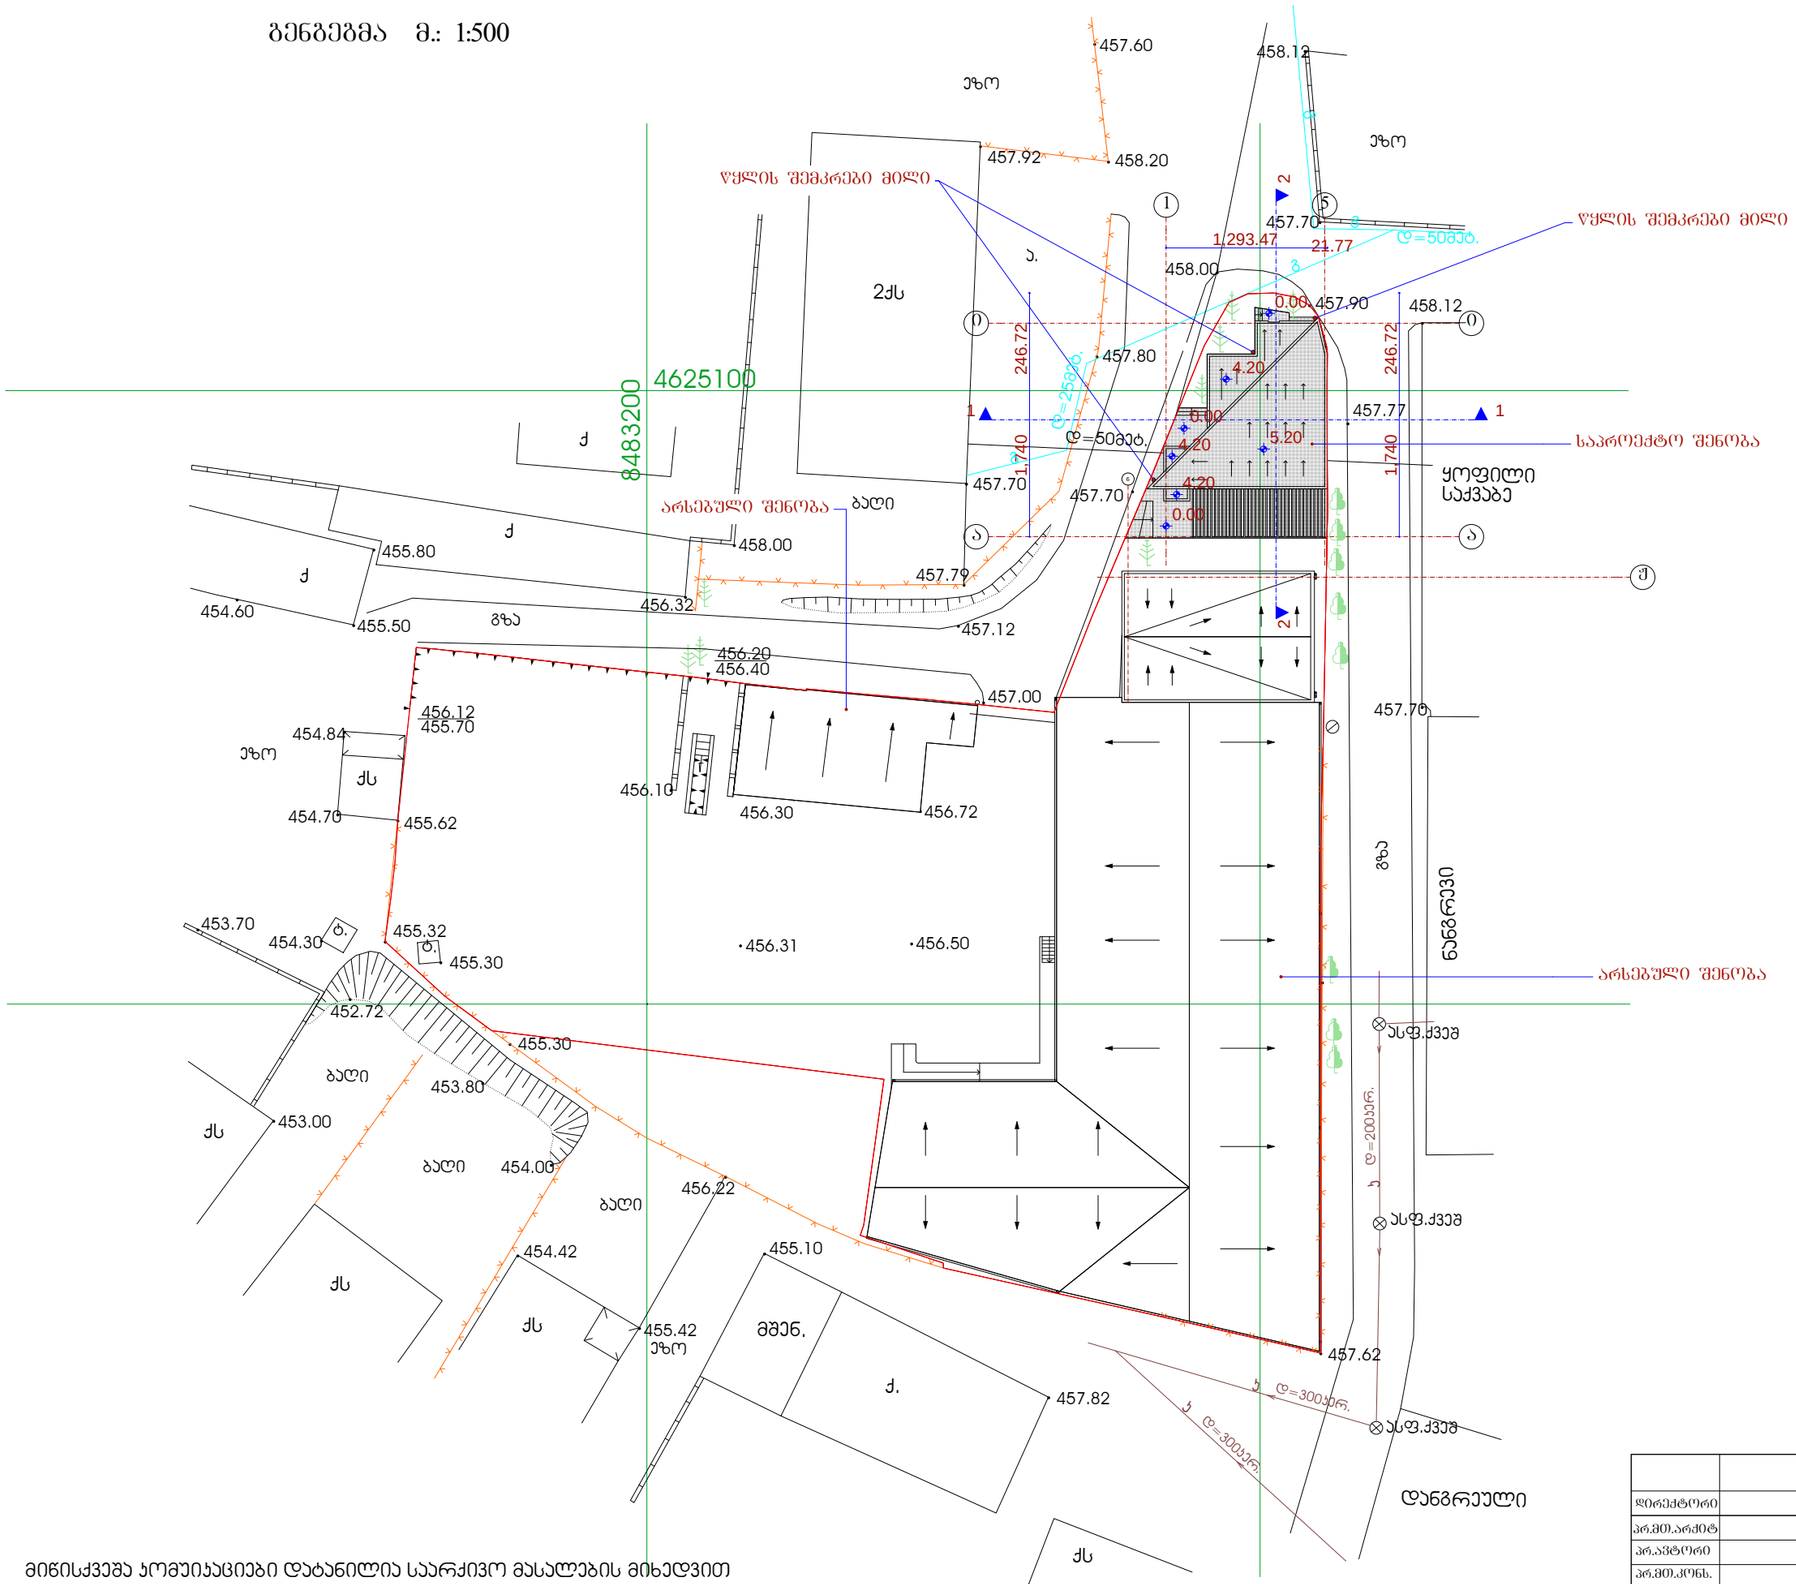

მიწისქვეშა კომუნიკაციები დატანილია საარქივო მასალების მიხედვით

	შ.პ.ს. „ ამფიონი"				
დირექტორი		მ.ხახაიძე	სათფისე სასაწყობო შენობა შატილის შესახვევი №3		
არ.მთ.არქიტ		ნ.სვანიძე			
არ.პატრონი		ნ.სვანიძე			
პრ.მთ.კონს.		მ.მექჭაბიშვილი	მ 1:500	სტადია	ფურც.	ფურცლ.
შესრულა		მ.აბაიშვილი	გენგეგმა	არ.		
შეამოწმა		მ.ხახაიძე		დაკვეთა №		