ფასადი 1-5 ღერძებში მ.: 1:100

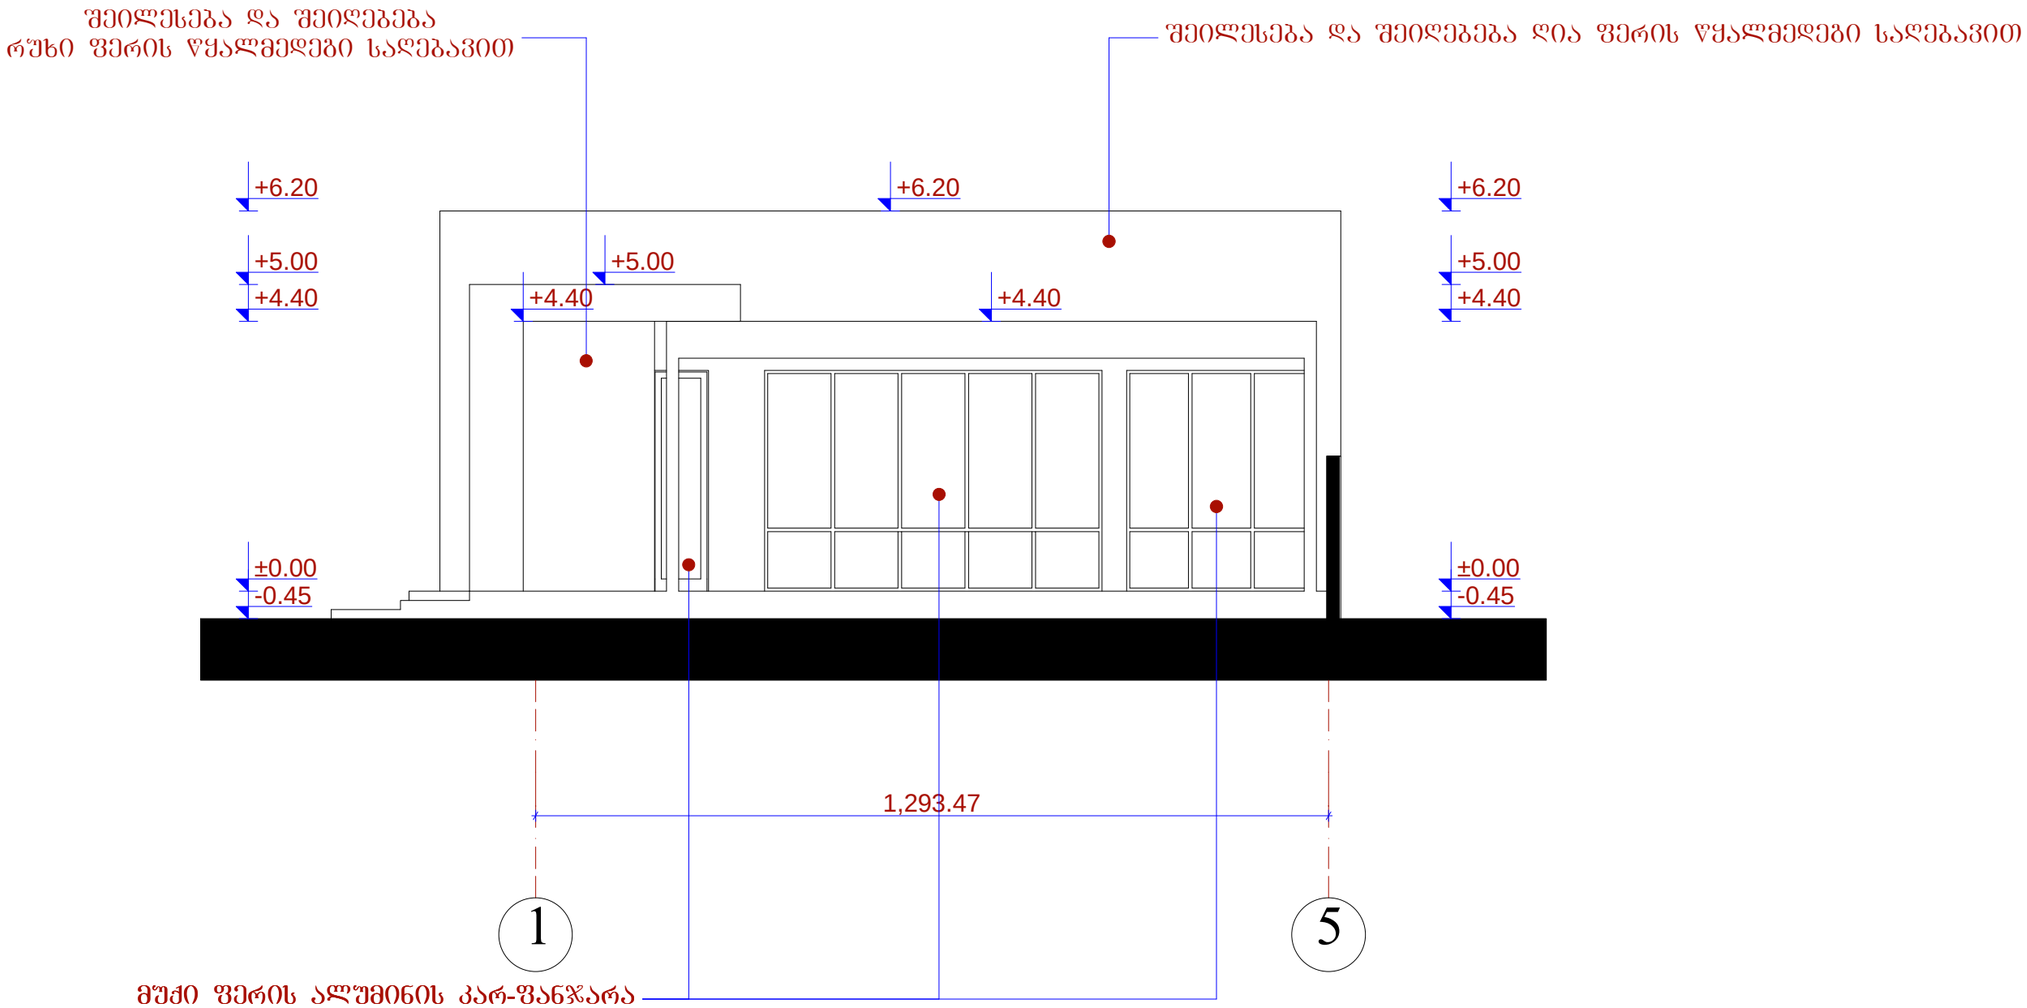

	შ.პ.ს. „ ამფიონი"					
დირექტორი		მ.ხახაიძე	სპორტის სასაწყობო შენობა შატილის შესახვევი №3			
არქიტექტ		ნ.სვანიძე				
არ.პროექტორი		ნ.სვანიძე				
პრ.მთ.კონს.		მ.მელქაბაშვილი	მ 1:100	სტადია	ფურც.	ფურცლ.
შესრულა		მ.აბაშვილი	ფასადი 1-5 ღერძებში	არ.		
შეამოწმა		მ.ხახაიძე		დანიშნ. №		

ფასადი 5-1 ღერძებში მ.: 1:100

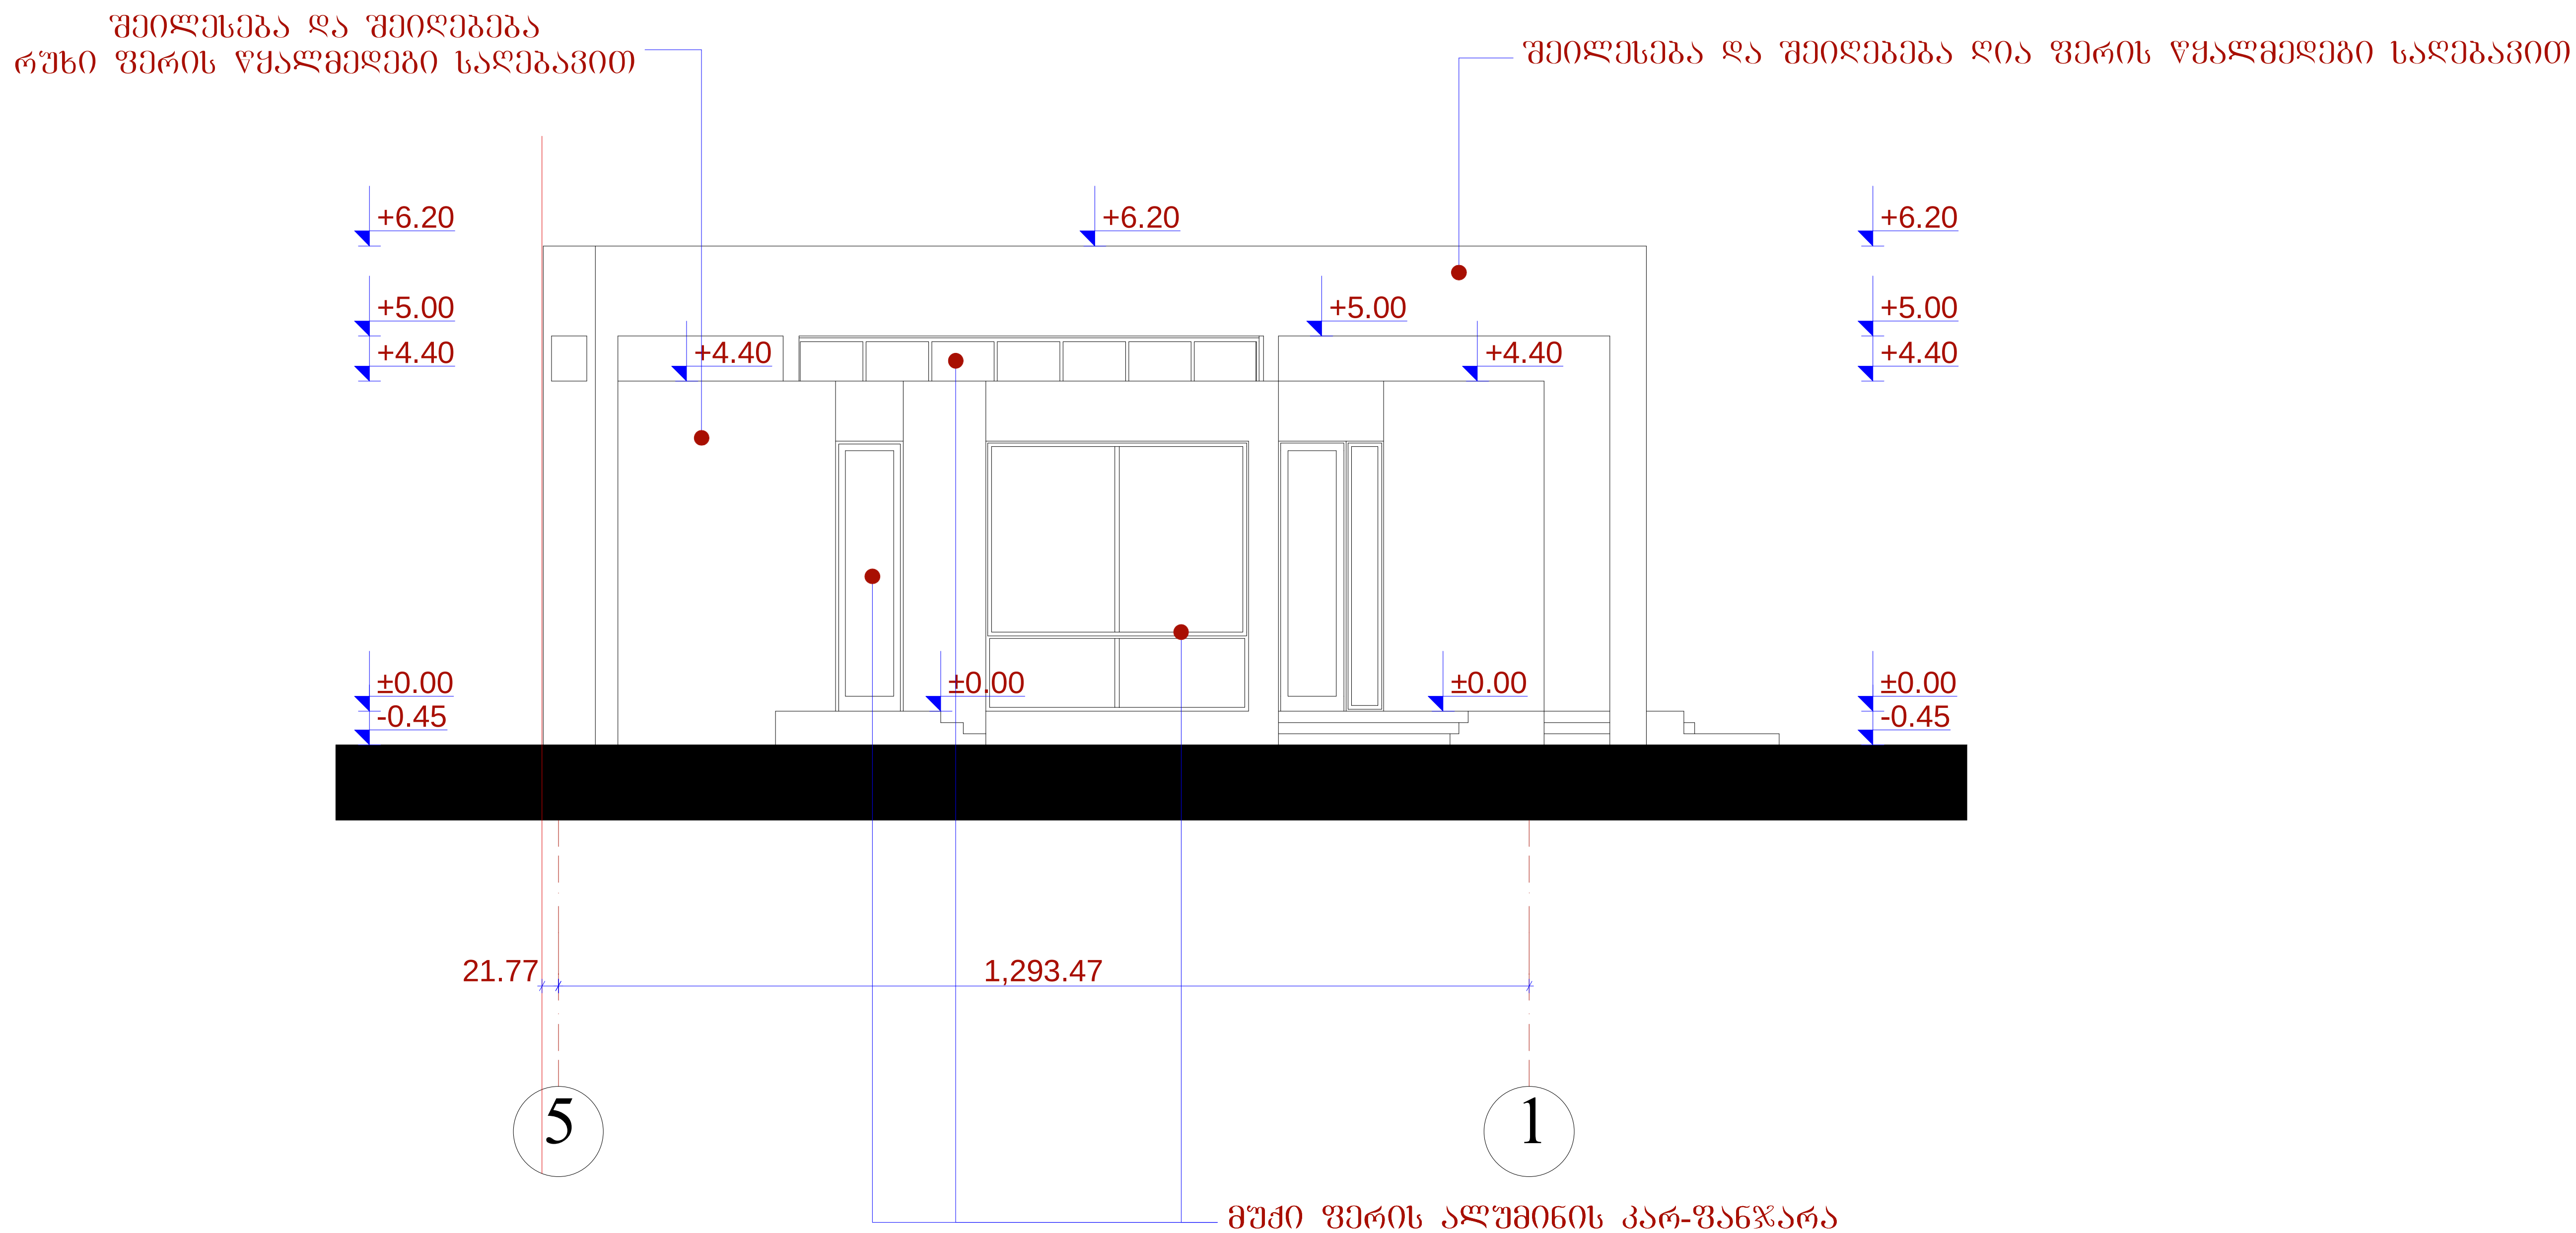

	შ.პ.ს. „ ამფიონი"					
დირექტორი		მ.ჩხაიძე	საოფისე სასაწყობო შენობა ფატილის შესახვევი №3			
პრ.მთ.არქიტ		ნ.სვანიძე				
პრ.ავტორი		ნ.სვანიძე				
პრ.მთ.კონს.		მ.მექვაბიშვილი	მ 1:100	სტადია	ფურც.	ფურც.რ.
შეასრულა		მ.აბაიშვილი	ფასადი 5-1 ღერძებში	პრ.		
შეამოწმა		მ.ჩხაიძე		დაკვეთა №		

ფასადი ა-ი ღერძებში მ.: 1:100

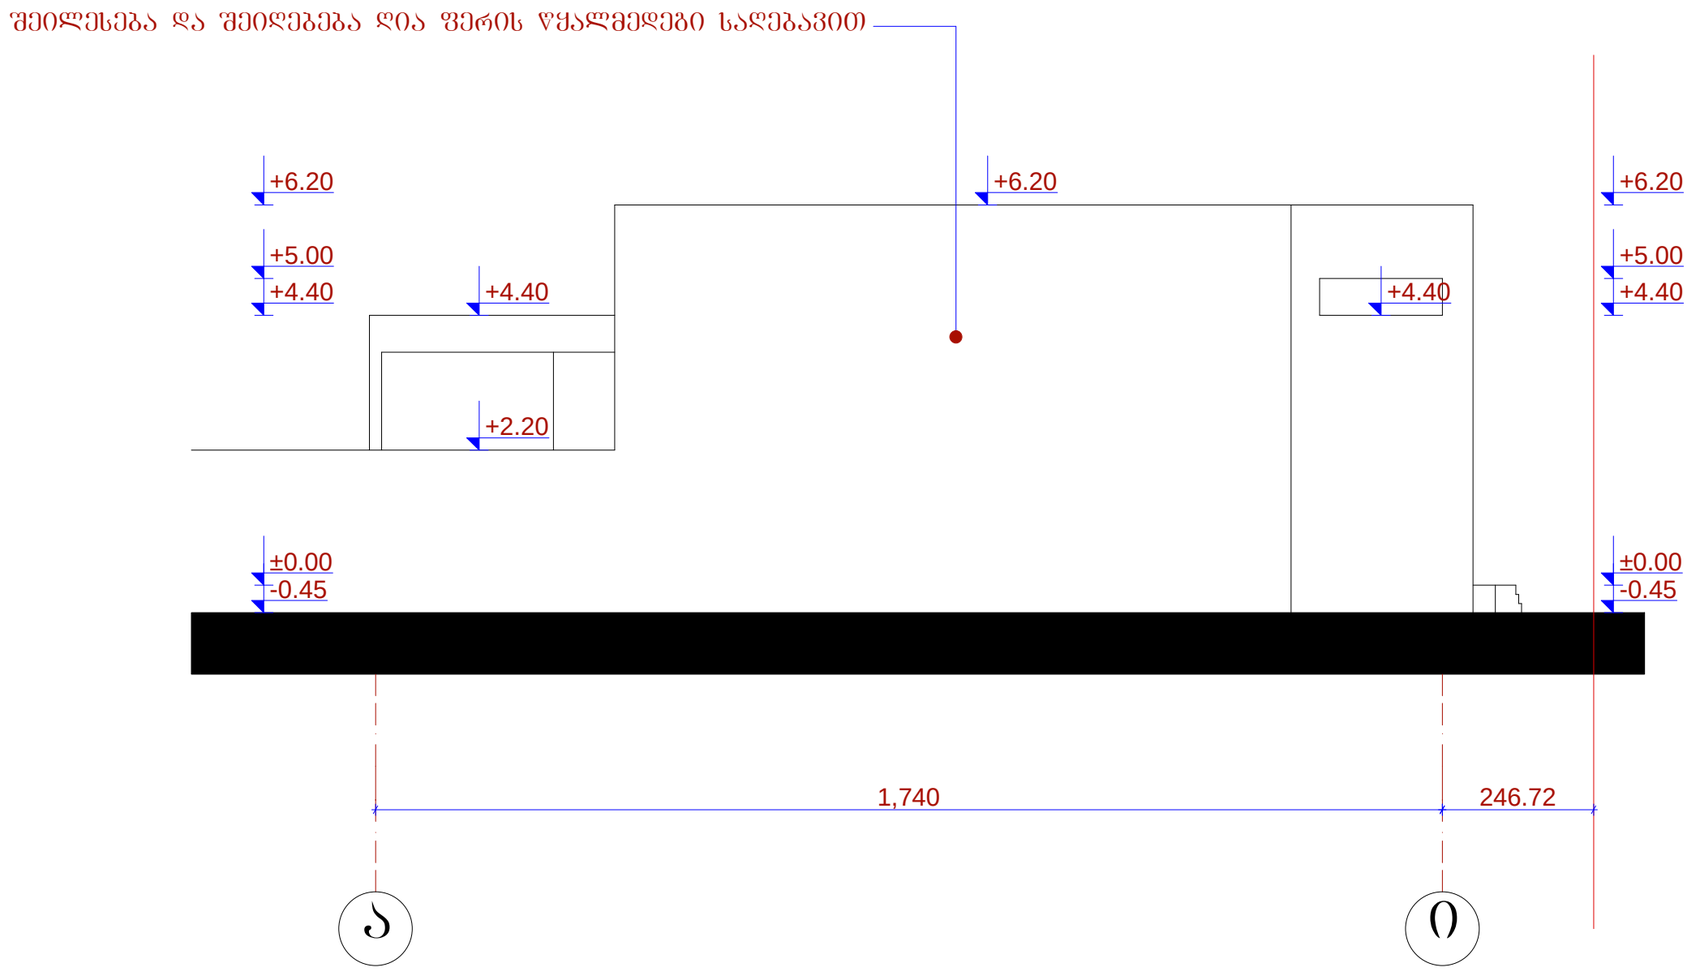

	შ.პ.ს. „ ამფითეი"			
დირექტორი		მ.ხახაიძე	საოფისე სახანძრო შენობა შატილის შესახვევი №3	
არქიტექტორი		ნ.სვანიძე		
არქიტექტორი		ნ.სვანიძე		
არქიტექტორი		მ.ჟღენტი		
არქიტექტორი		მ.ჟღენტი		
არქიტექტორი		მ.ჟღენტი

ფასადი ი-ა ღერძებში მ.: 1:100

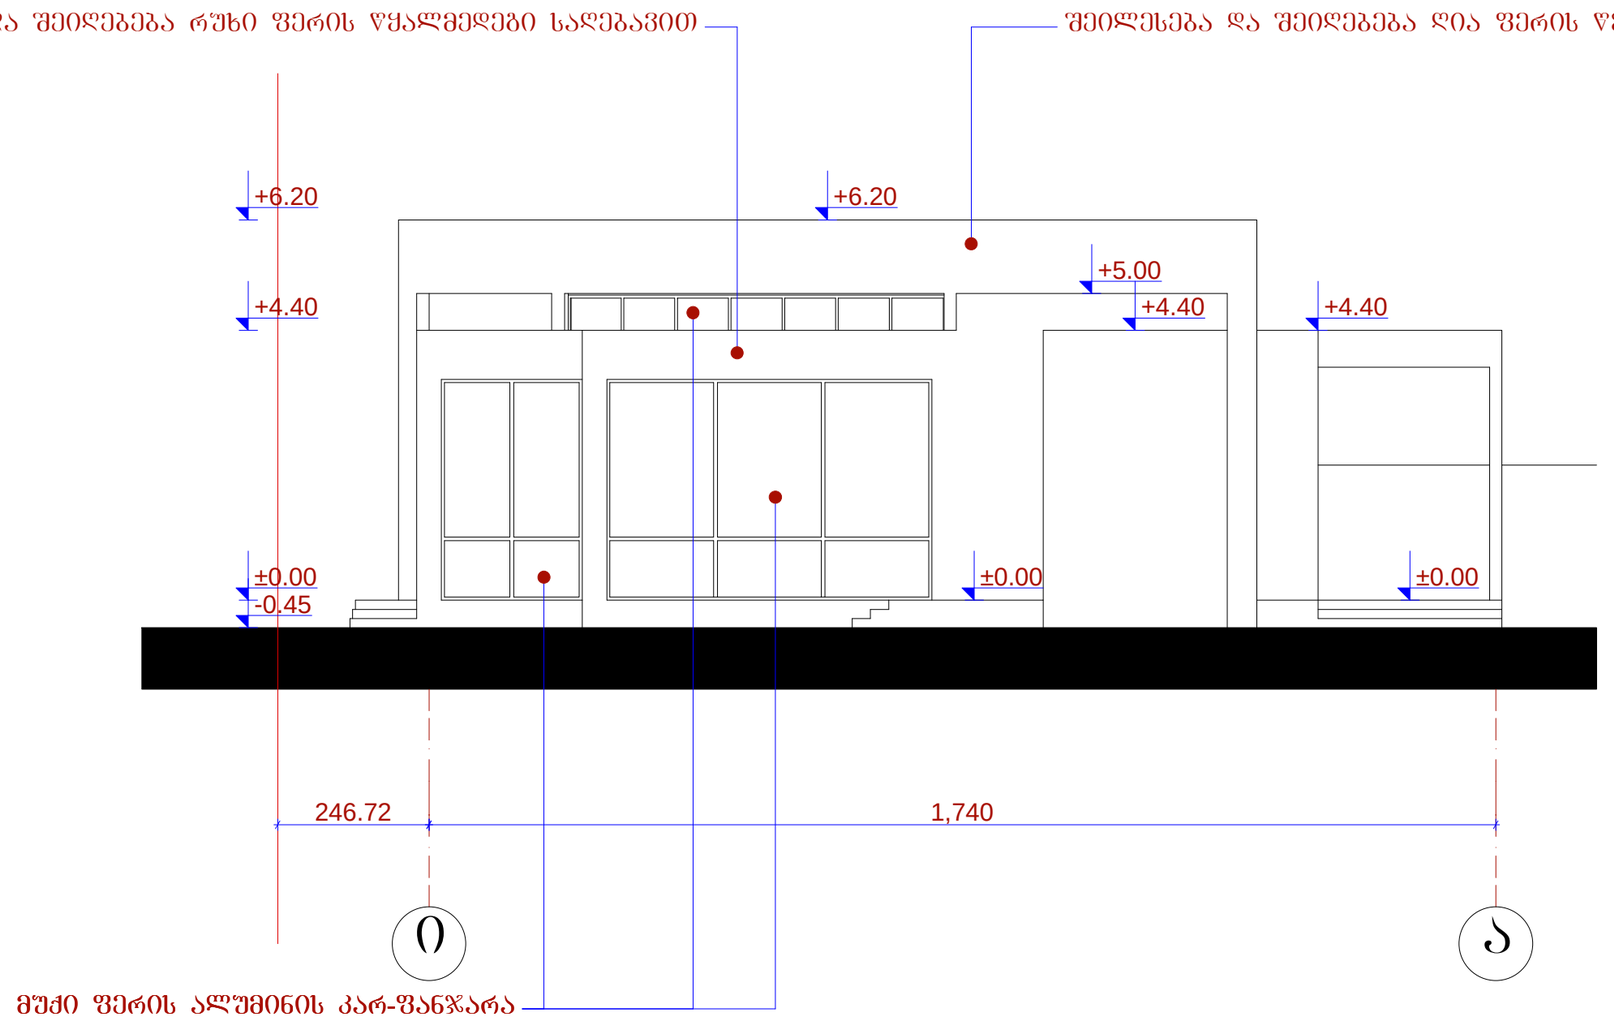

	შ.პ.ს. „ ამფიონი"					
დირექტორი		მ.ხახიძე	საოფისე სასაყოფო შენობა შატილის შესახვევი №3			
არქიტექტორი		ნ.სვანიძე				
არქიტექტორი		ნ.სვანიძე				
პრ.მთ.კონს.		მ.მელქაბუშვილი	მ 1:100	სტადია	ფურც.	ფურცლ.
შესრულა		მ.აბაიშვილი	ფასადი ი-ა ღერძებში	ტირ.		
შეამოწმა		მ.ხახიძე		დაკვეთა №		