გეგმა 0.00 ნიშნულზე მ.: 1:100

ექსპლიკაცია:

1. სასადილო
2. სანკვანძი
3. მაღაზია
4. სამზარეულო
5. ტერასა

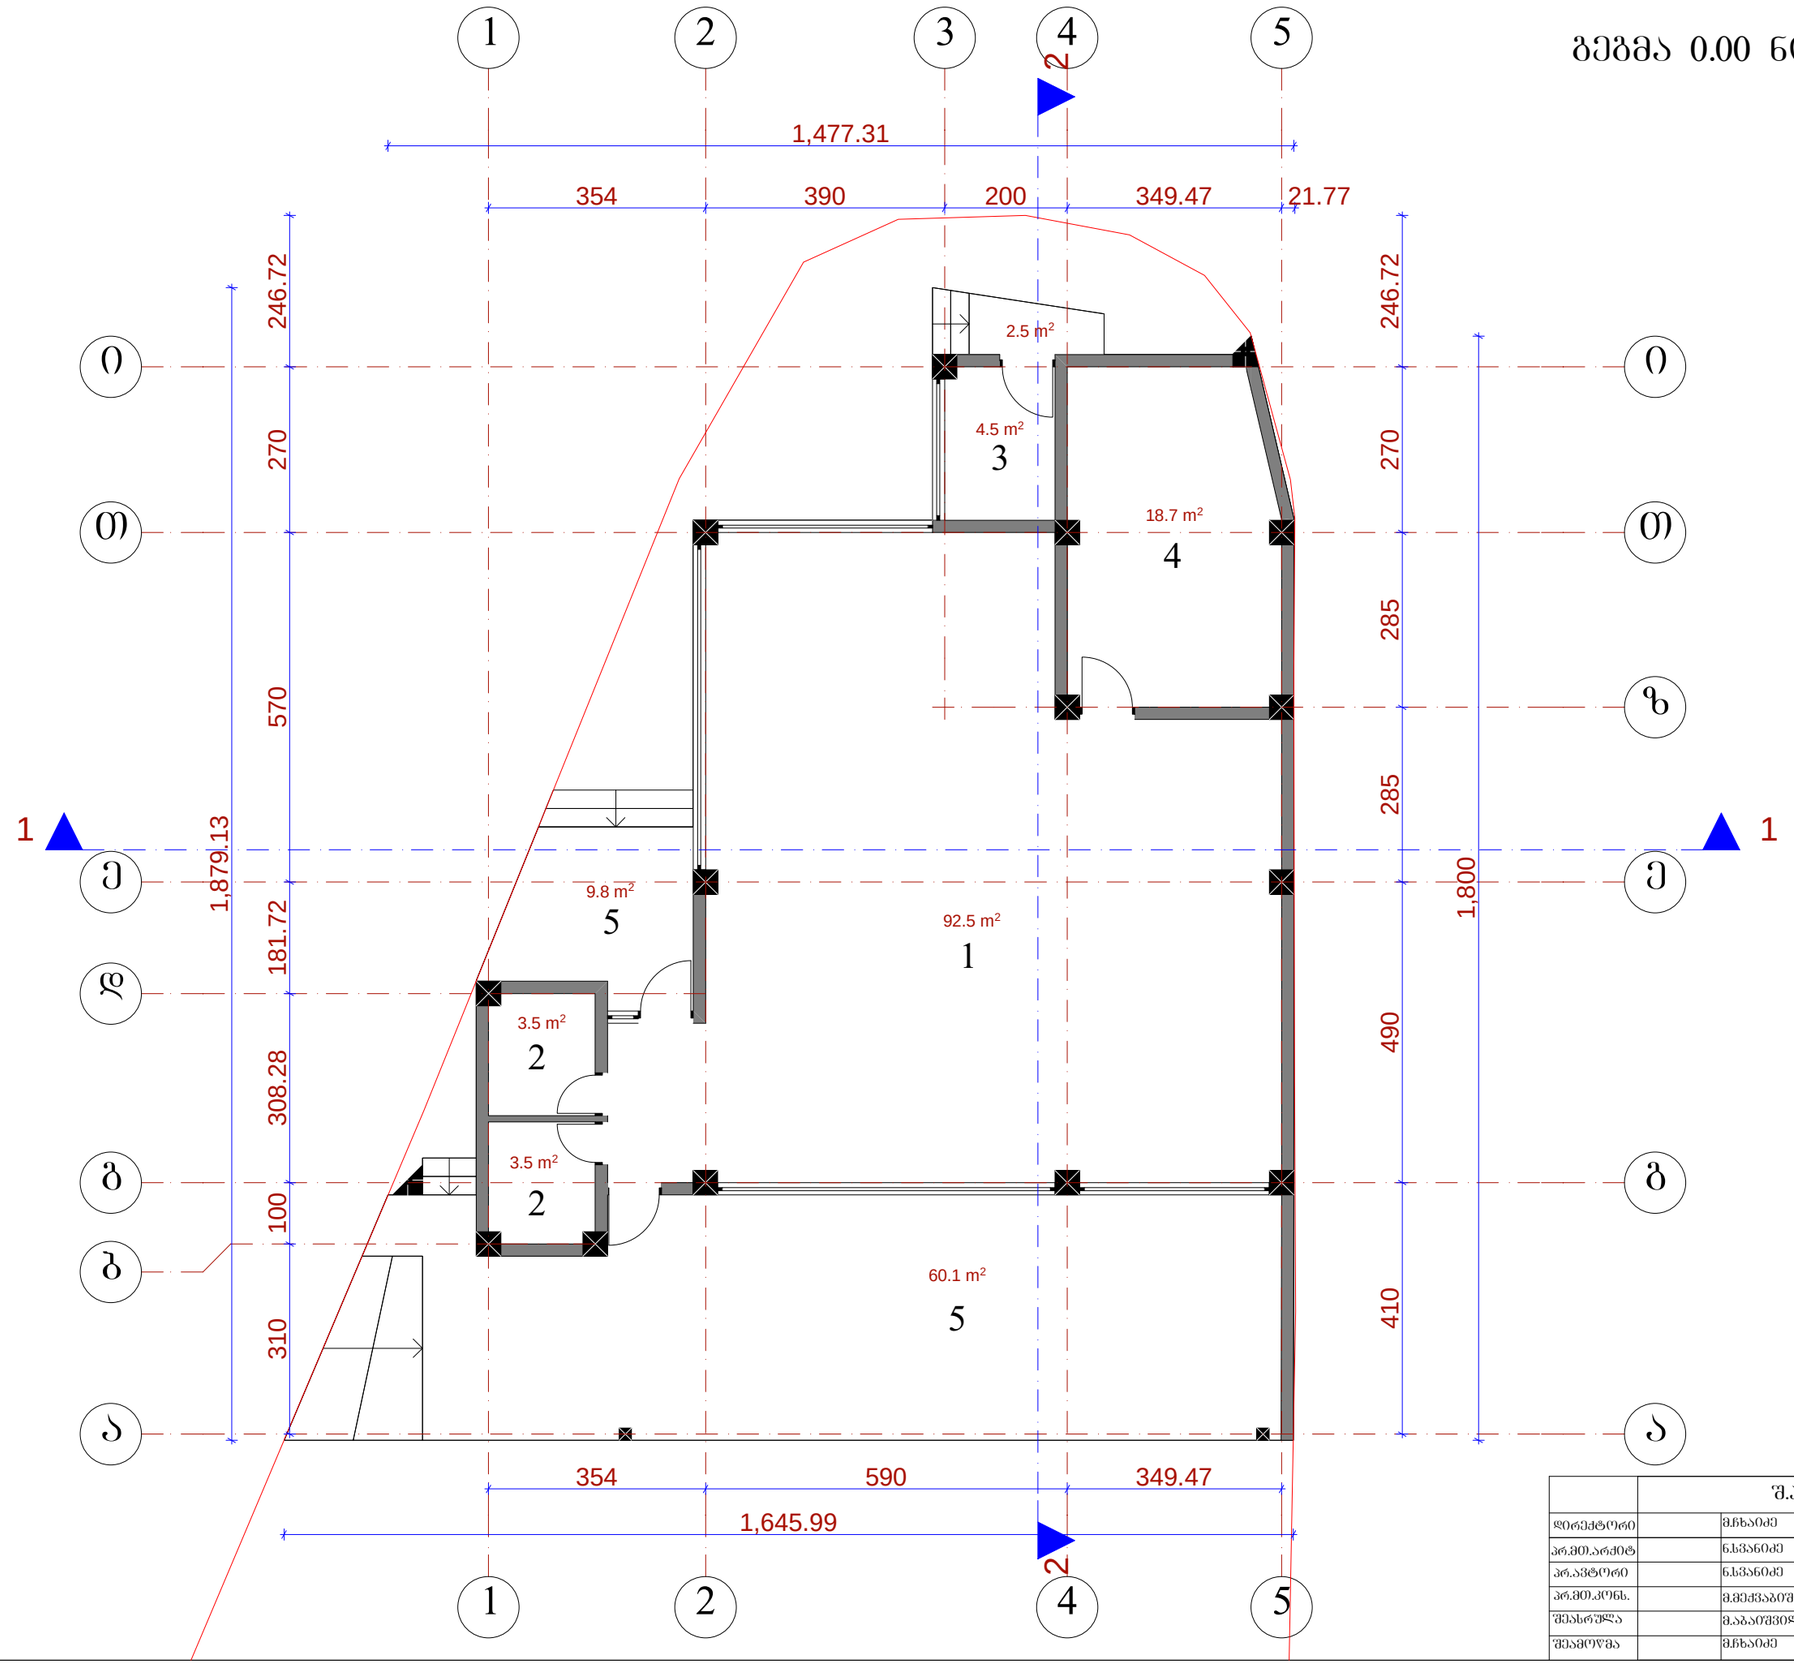

	შ.პ.ს. „ ამფითეი"		
დირექტორი		მ.ხახაიძე	საოფისე სასაწყობო შენობა შატილის შესახვევი №3
პრ.მთ.არქიტ		ნ.სვანიძე	
პრ.პატრონი		ნ.სვანიძე	
პრ.მთ.კონს.		მ.მექვაბიშვილი	მ 1:100
შესრულა		მ.აბაშვილი	გეგმა 0.00 ნიშნულზე
შეამოწმა		მ.ხახაიძე	

სტადია | ფურც. | ფურცლ.
ად.
ფაქტის №

სახურავის გეგმა მ.: 1:100

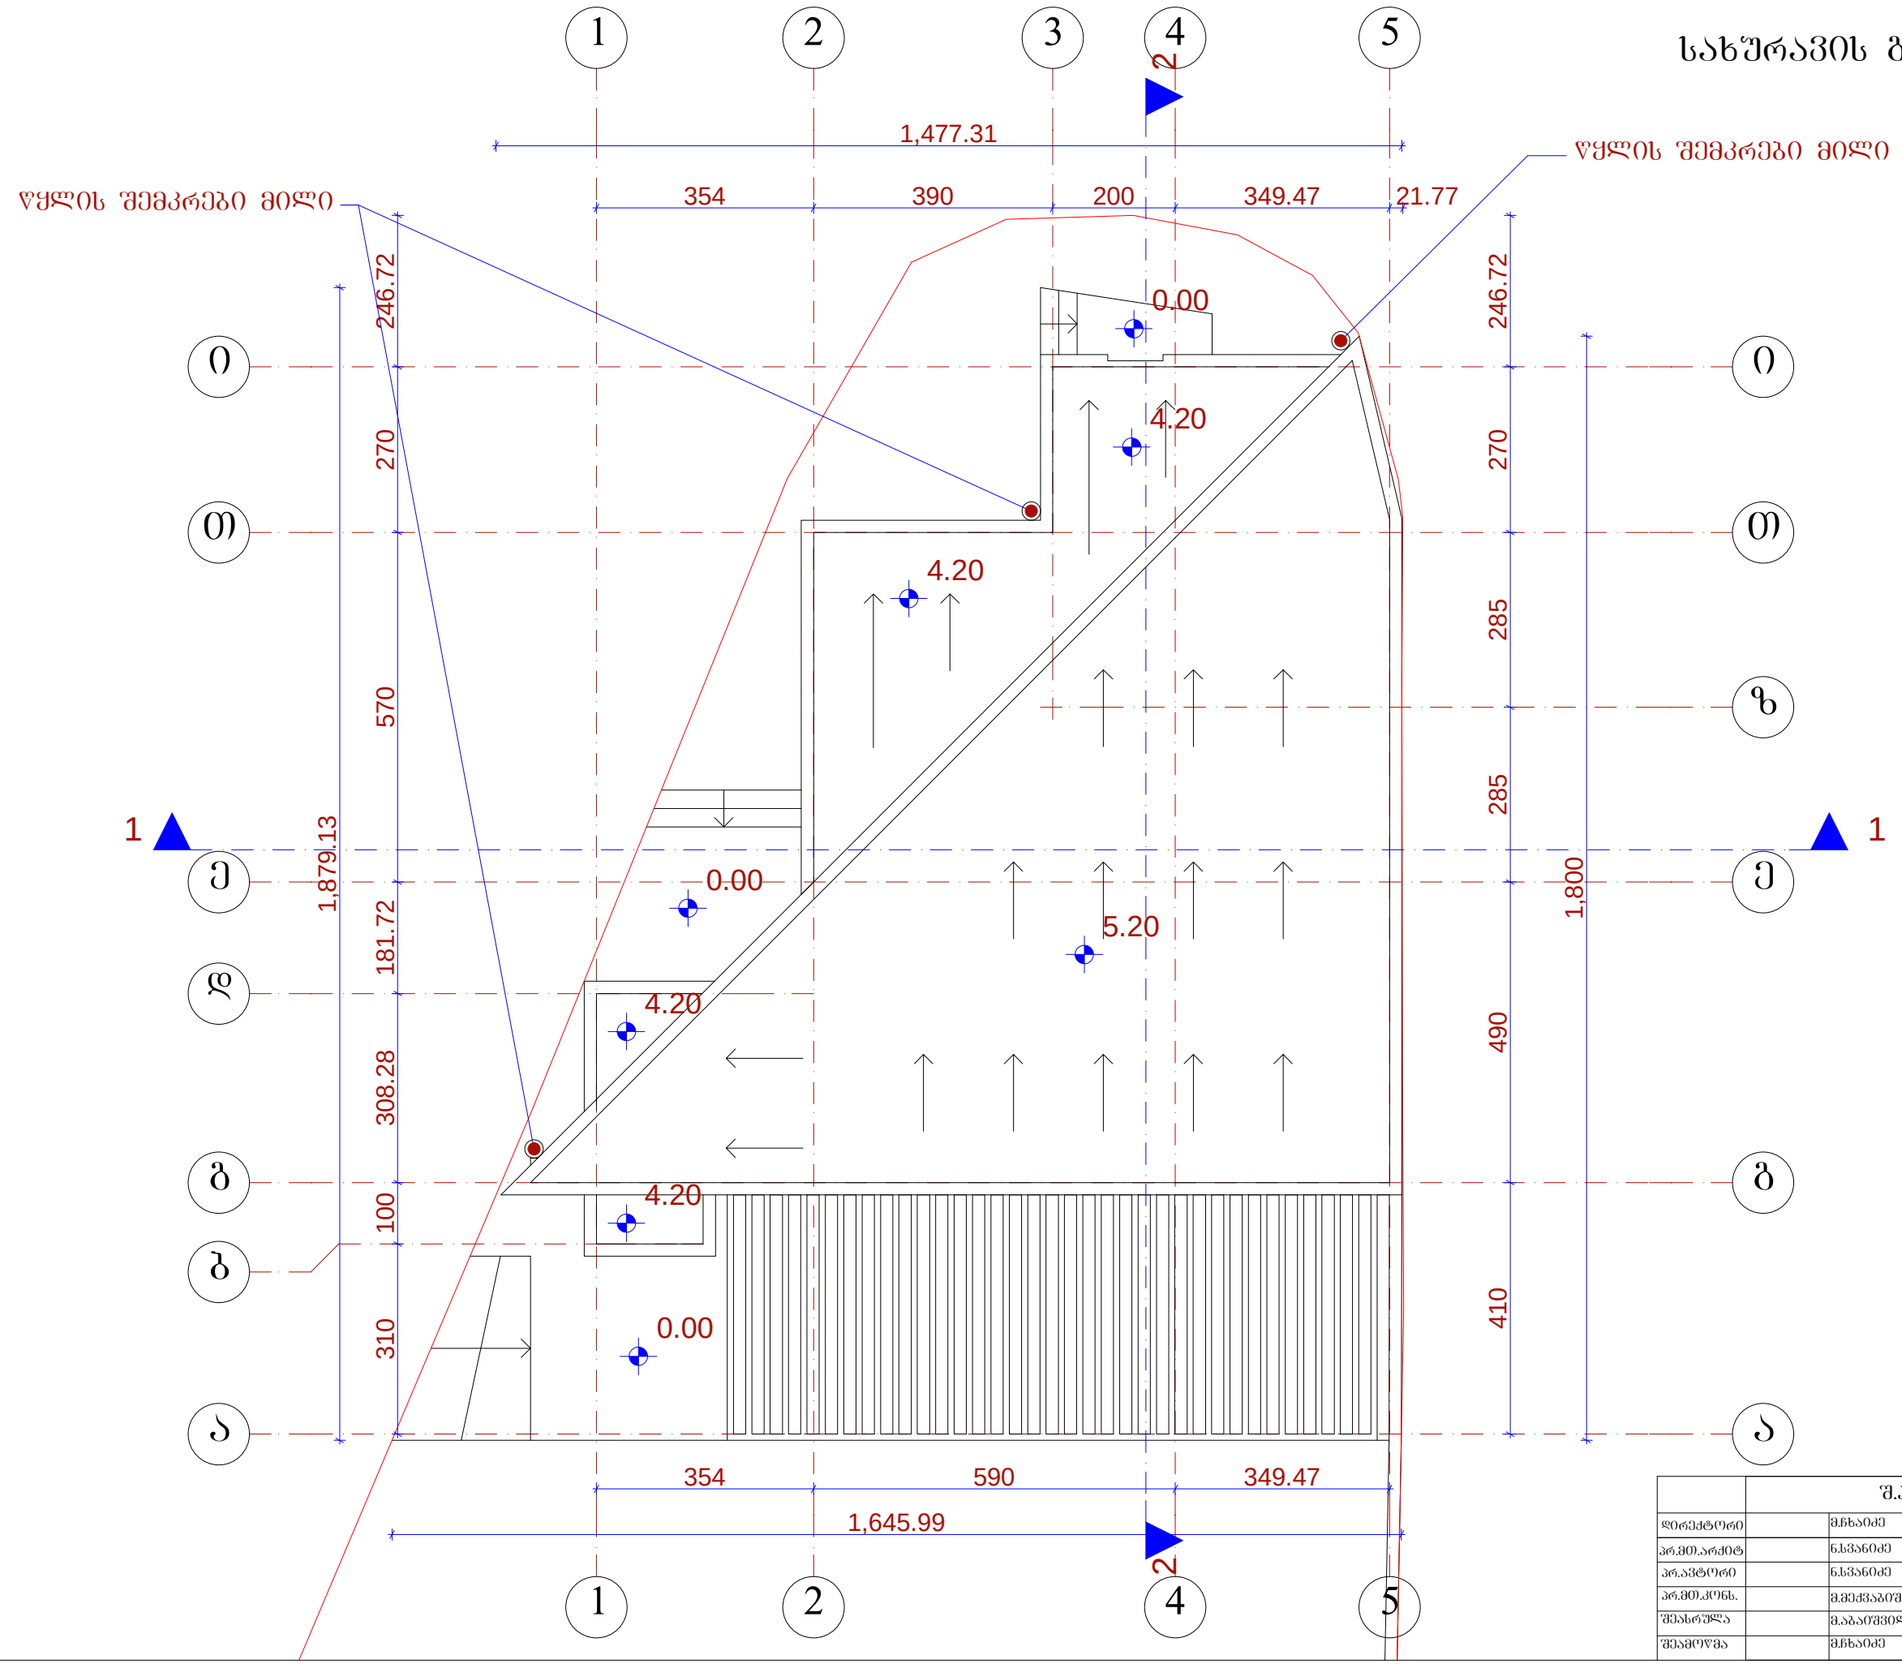

	შ.პ.ს. „ ამფითეი"				
დირექტორი		მ.ხახაიძე	საოფისე სასაწყობო შენობა შატილის შესახვევი №3		
პრ.მთ.არქიტ		ნ.სვანიძე			
პრ.პატრონი		ნ.სვანიძე			
პრ.მთ.კონს.		მ.მექვაბიშვილი	მ 1:100	სტადია	ფურცელი
შესრულა		მ.აბაშიშვილი	სახურავის გეგმა	პრ.	
შეამოწმა		მ.ხახაიძე		ფაილის №	