dakveTa	CAD. FILE	formati	TariRi
	pln	A3	2014

ganmartebiti baraTi

mogaxseniebT rom,warmodgenili proeqti iTvaliswinebs ქლქთბილისში
უნივერსიტეტის ქუჩა ფიზიკის ინსტიტუტსა და საბურთალოს პანტეონს
შორის არსებულ საშუალო სკოლაზე ერთი სართულის დაშენებას,
კერძოდ ტერსა ნიშნულ+12,45 და სახურავი ნიშნულ+13.35
რეკონსტრუირდება ერთ საკლასო ნაწილად.
აღნიშნული პროექტით არ იცვლება განაშენიანების ფართობი,
რომელიც შეთანხმებულია ქალაქ თბილისის მერიის ურბანული
დაგეგმარების საქალაქო სამსახურის 04.07.2008წლის #01/857 ბრძანებით სადაც :
კ1 არის 1200* 0,7 =840 კვ.მ და გამოყენებულია 545,61კვმ
კ2 არის 1200* 1,7 =2040 კვ.მ და გამოყენებულია 1834კვმ
კორექტირების შედეგად ხდება მხოლოდ კ2 კოეფიციენტის მომატება 188.5კვ.მ.-ით (1834+188.5=2022.5კვ.მ.)
დამატებით ველში გიგზავნით შეთანხმებულ პროექტის პდფ ფაილს 04.07.2008წლის #01/857 შეთანხმებული ბრძანებით.

pirobiTi aRniSvnebi:

naxazis dasaxeleba:

obieqtis dasaxeleba:

mravalprofiliani saSualo skolis
proeqti
universitetis quCaze nakveTi #42-123

damkveTi:	mariam quTaTelaZe	
misamarTi:	q.Tbilisi, vake-saburTalos raionSi, universitetis quCaze, (fizikis institutsa da saburTalos axal panTeons Soris, ind. menaS. amx. `vake` nakveTi #5, #6 da #7)	
arqiteqtori	T. CxeiZe	
konstruqtori	k. comaia	

stadia	masS.	furc.	furc. r
proeqti	1:100		

saproeqto meoTxe da mexuTe sarTulebis gegma (+12.45 da +13.35 niSnulebi)

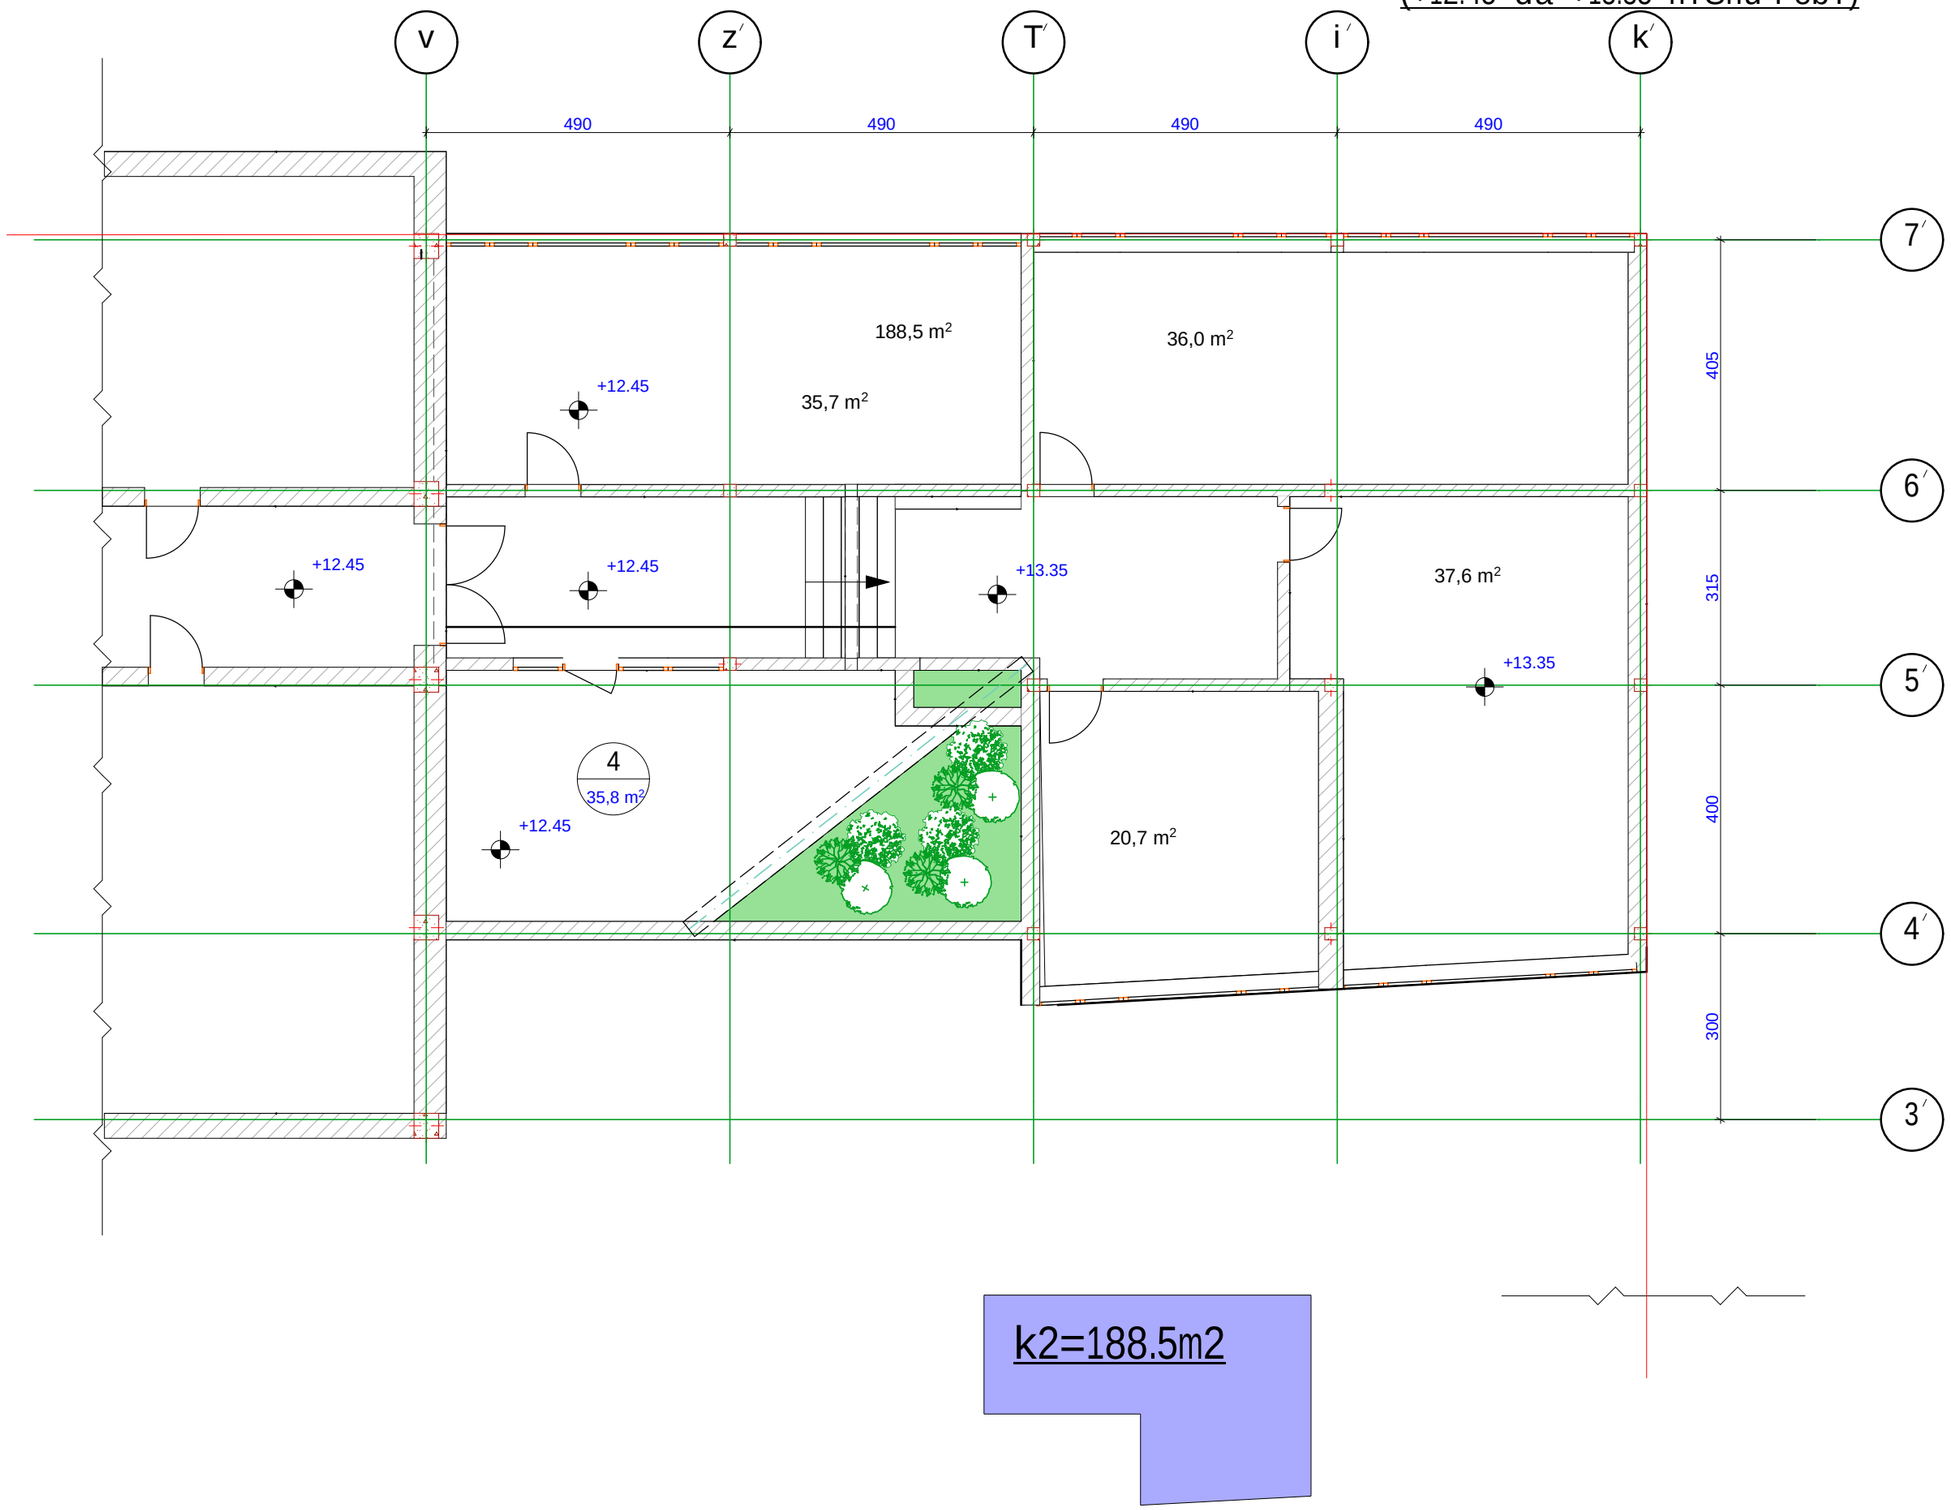

k2=188.5m2

dakveTa	CAD. FILE	formati	TariRi
	pln	A3	2014

eqsplikacia:

1. saklaso oTaxi
2. derefani
3. holi
4. terasa

pirobiTi aRniSvnebi:

- wiTeli xazi
- RerZis xazi
- arqiteqturuli niSani

naxazis dasaxeleba:

saproeqto gegma

obieqtis dasaxeleba:

mravalprofiliani saSualo skolis proeqti
universitetis quCaze nakveTi #42-123

damkveTi:	mariam quTaTelaZe	
misamarTi:	q.TbilisSi, vake-saburTalos raionSi, universitetis quCaze, (fizikis institutsa da saburTalos axal panTeons Soris, ind. menaS. amx. `vake` nakveTi #5, #6 da #7)	
arqiteqtori	T. CxeiZe	
konstruqtori	k. comaia	

stadia	masS.	furc.	furc. r
proeqti	1:100		

saproeqto IV sarTuli gegma (+12.45 da +13.35 doneebi)

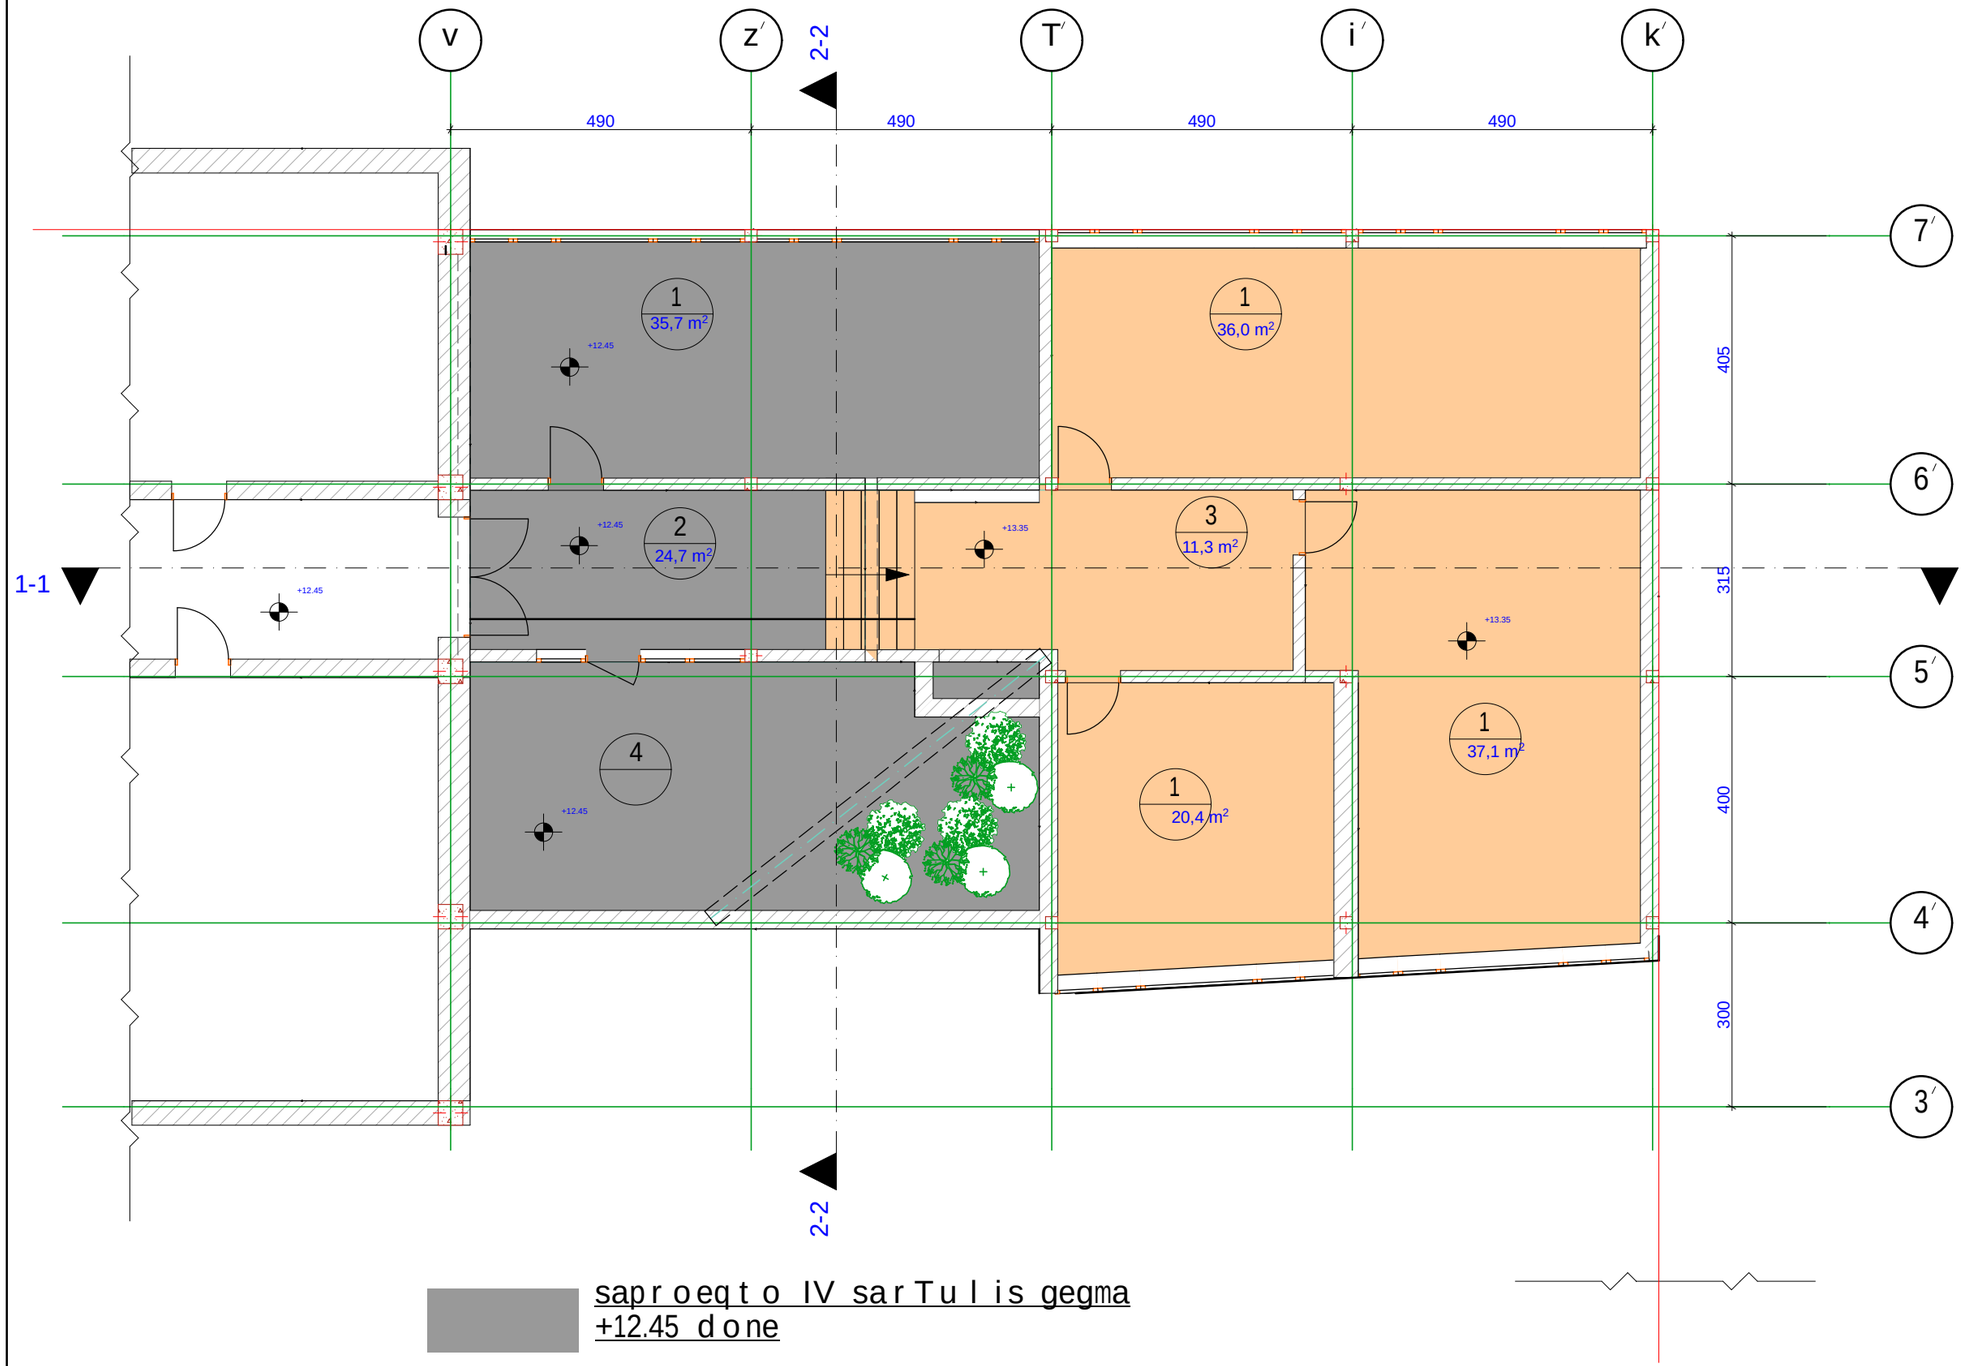

saproeqto IV sarTuli gegma +12.45 done

saproeqto IV sarTuli gegma +13.35 done

dakveTa	CAD. FILE	formati	TariRi
	pln	A3	2014

eqsplikacia:

1. saklaso oTaxi
2. derefani
3. holi
4. terasa

pirobiTi aRniSvnebi:

wiTeli xazi

RerZis xazi

arqiteqturuli niSani

naxazis dasaxeleba:

saproeqto gegma

obieqtis dasaxeleba:

mravalprofiliani saSualo skolis proeqti
universitetis quCaze nakveTi #42-123

damkveTi:	mariam quTaTelaZe	
misamarTi:	q.TbilisSi, vake-saburTalos raionSi, universitetis quCaze, (fizikis institutsa da saburTalos axal panTeons Soris, ind. menaS. amx. `vake` nakveTi #5, #6 da #7)	
arqiteqtori	T. CxeiZe	
konstruqtori	k. comaia	

stadia	masS.	furc.	furc. r
proeqti	1:100		

saproeqto gadaxurvis gegma

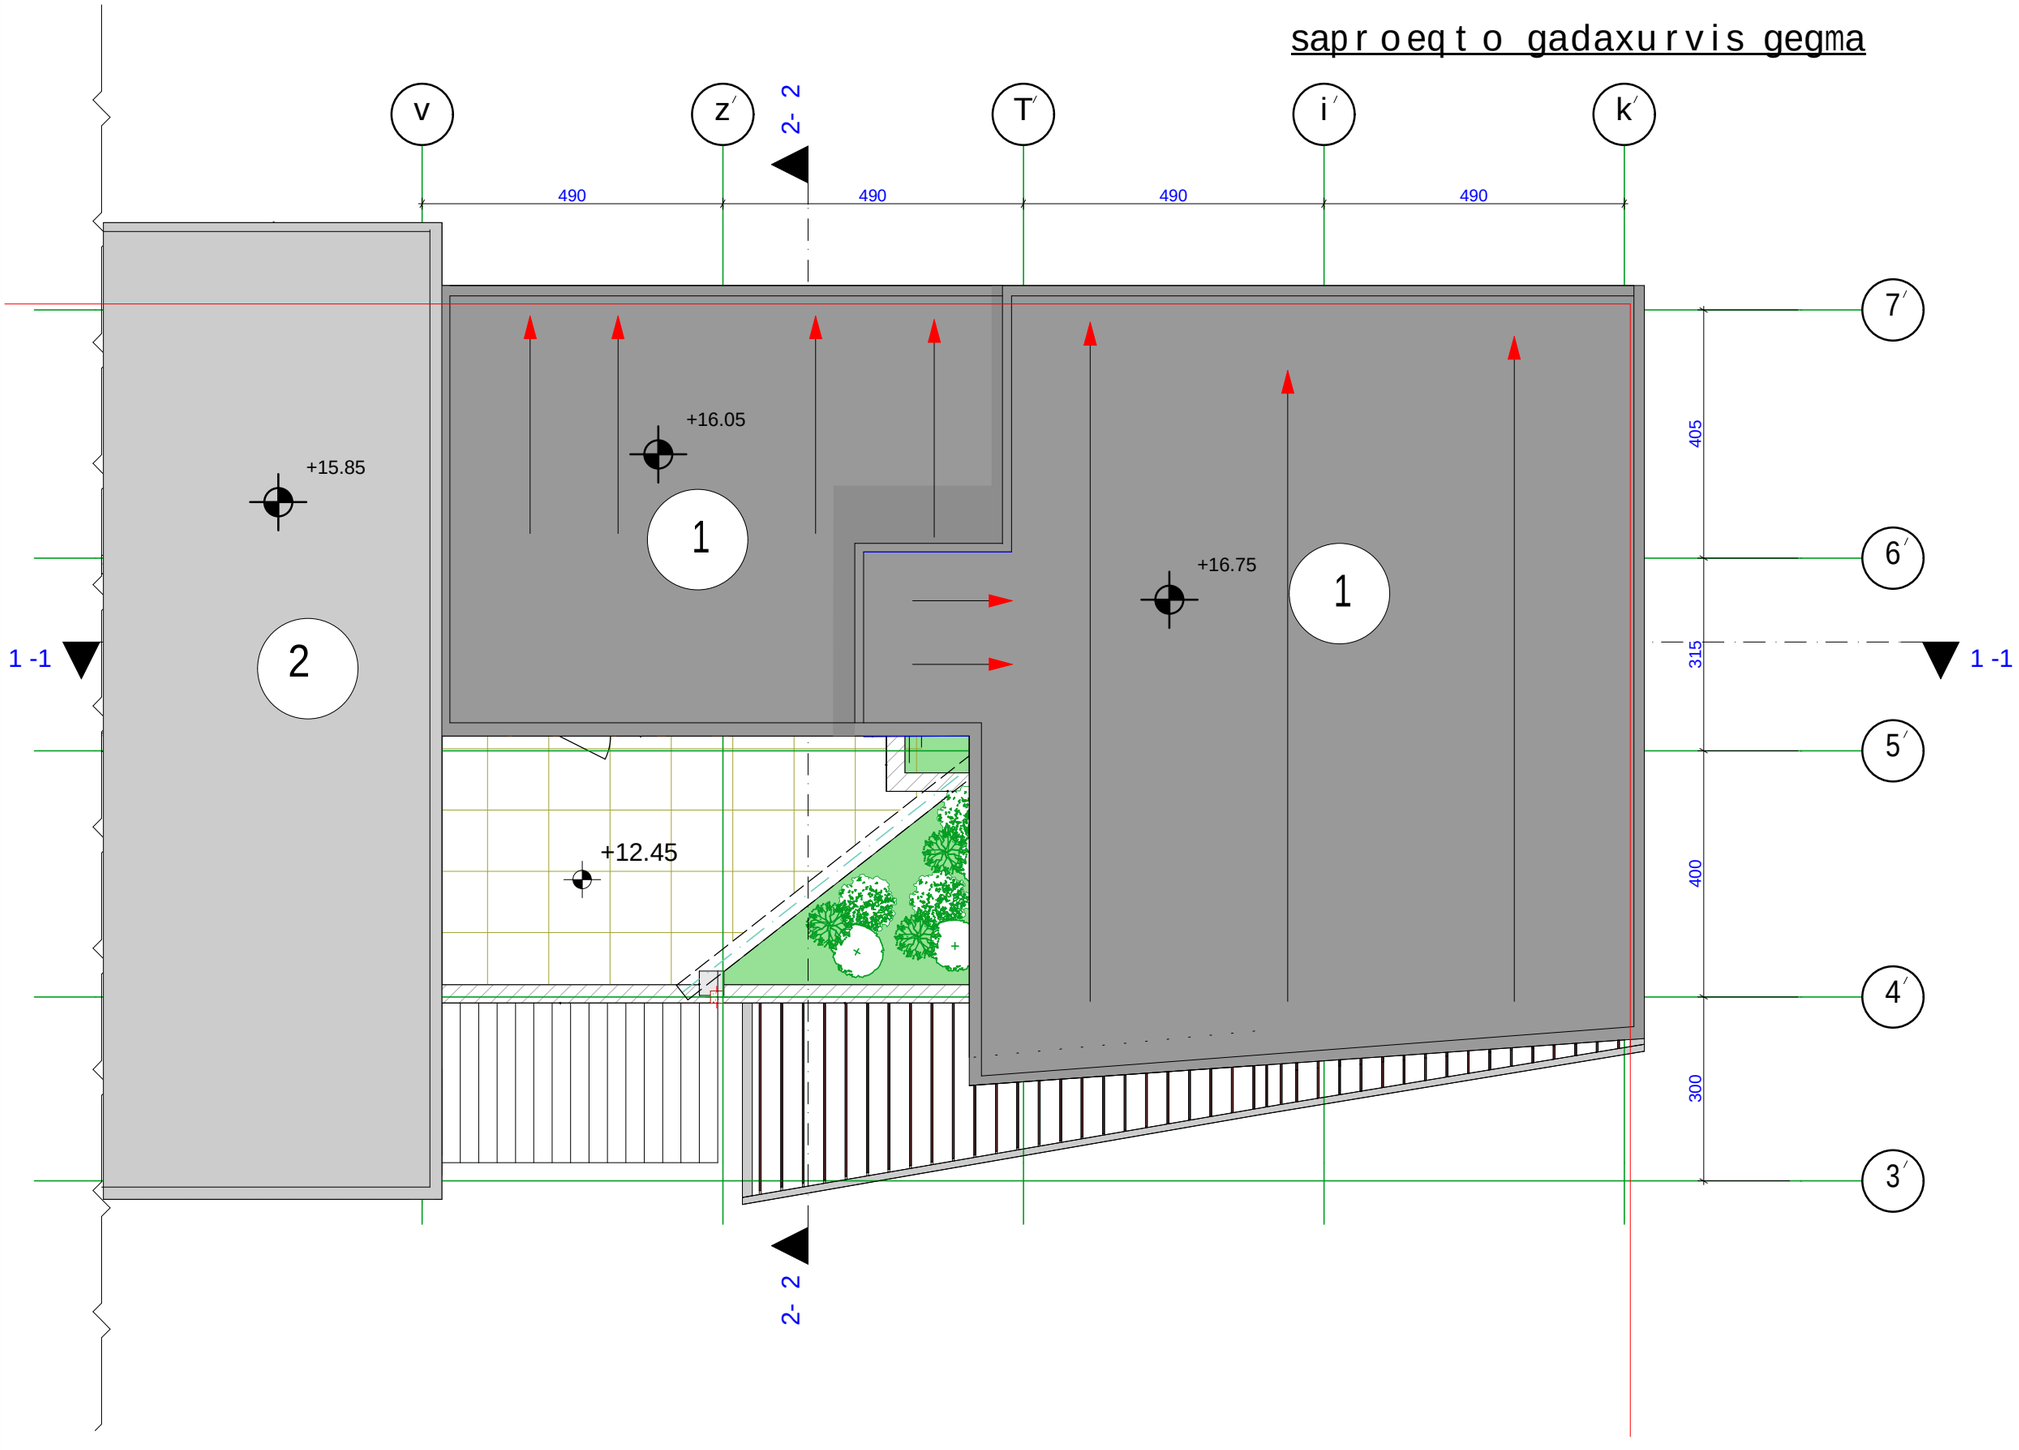

dakveTa	CAD. FILE	formati	TariRi
	pln	A3	2014

eqsplikacia:

1. saproeqto Senobis gadaxurva
2. arsebuli gadaxurva

pirobiTi aRniSvnebi:

wiTeli xazi

RerZis xazi

arqiteqturuli niSani

naxazis dasaxeleba:

saproeqto gadaxurvis gegma

obieqtis dasaxeleba:

mravalprofiliani saSualo skolis proeqti
universitetis quCaze nakveTi #42-123

damkveTi:	mariam quTaTelaZe	
misamarTi:	q.Tbilisi, vake-saburTalos raionSi, universitetis quCaze, (fizikis institutsa da saburTalos axal panTeons Soris, ind. menaS. amx. `vake` nakveTi #5, #6 da #7)	
arqiteqtori	T. CxeiZe	
konstruqtori	k. comaia	

stadia	masS.	furc.	furc. r
proeqti	1:100		