saproeqto Wrili 1-1

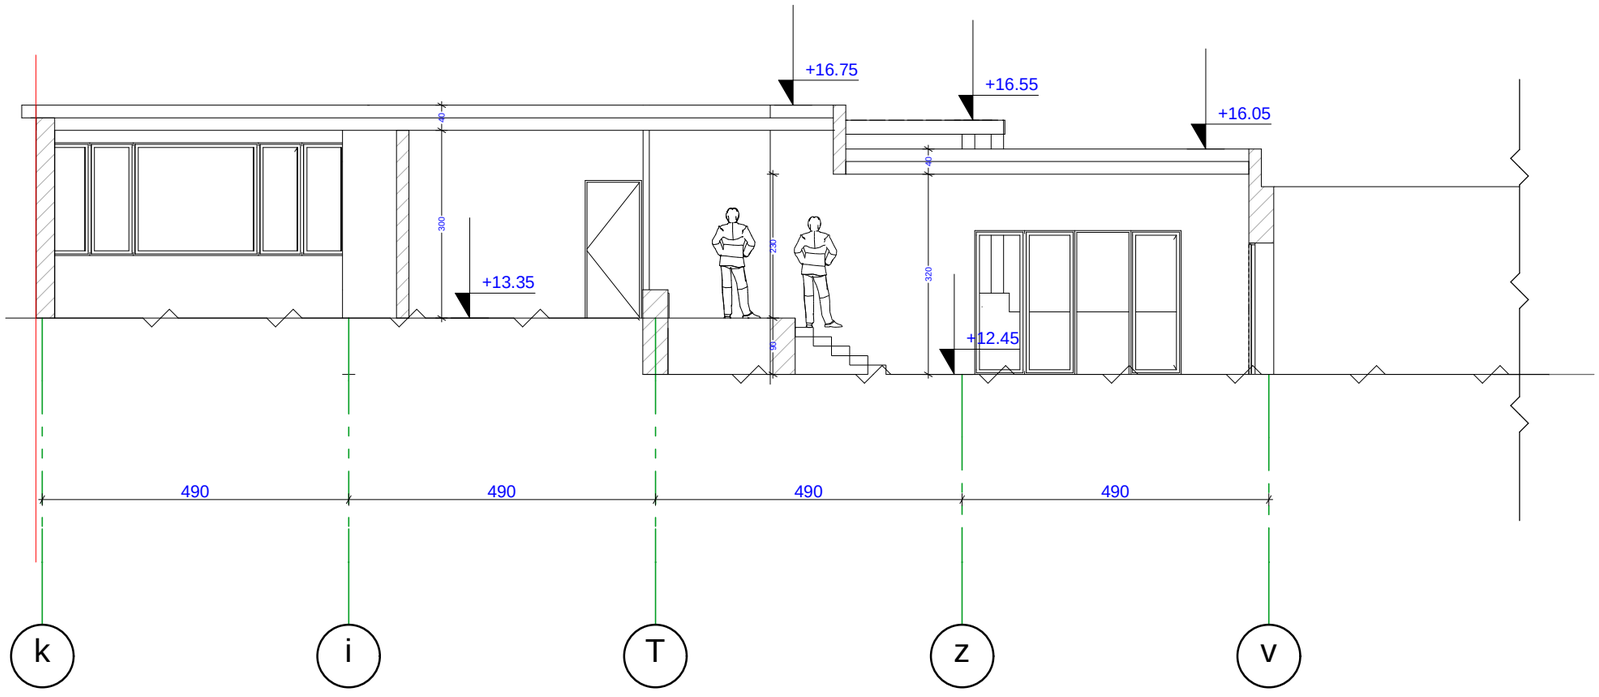

dakveTa	CAD. FILE	formati	TariRi
	pln	A 3	2014

pirobiTi aRniSvnebi:

wiTeli xazi

RerZis xazi

arqiteqturuli niSani

naxazis dasaxeleba:

saproeqto Wrili

obieqtis dasaxeleba:

mravalprofiliani saSualo skolis proeqti
universitetis quCaze nakveTi #42-123

damkveTi:	mariam quTaTelaZe	
misamarTi:	q.Tbilisi, vake-saburTalos raionSi, universitetis quCaze, (fizikis institutsa da saburTalos axal panTeons Soris, ind. menaS. amx. `vake` nakveTi #5, #6 da #7)	
arqiteqtori	T. CxeiZe	
konstruqtori	k. comaia	

stadia	masS.	furc.	furc. r
proeqti	1:100		

saproeqto Wrili 2-2

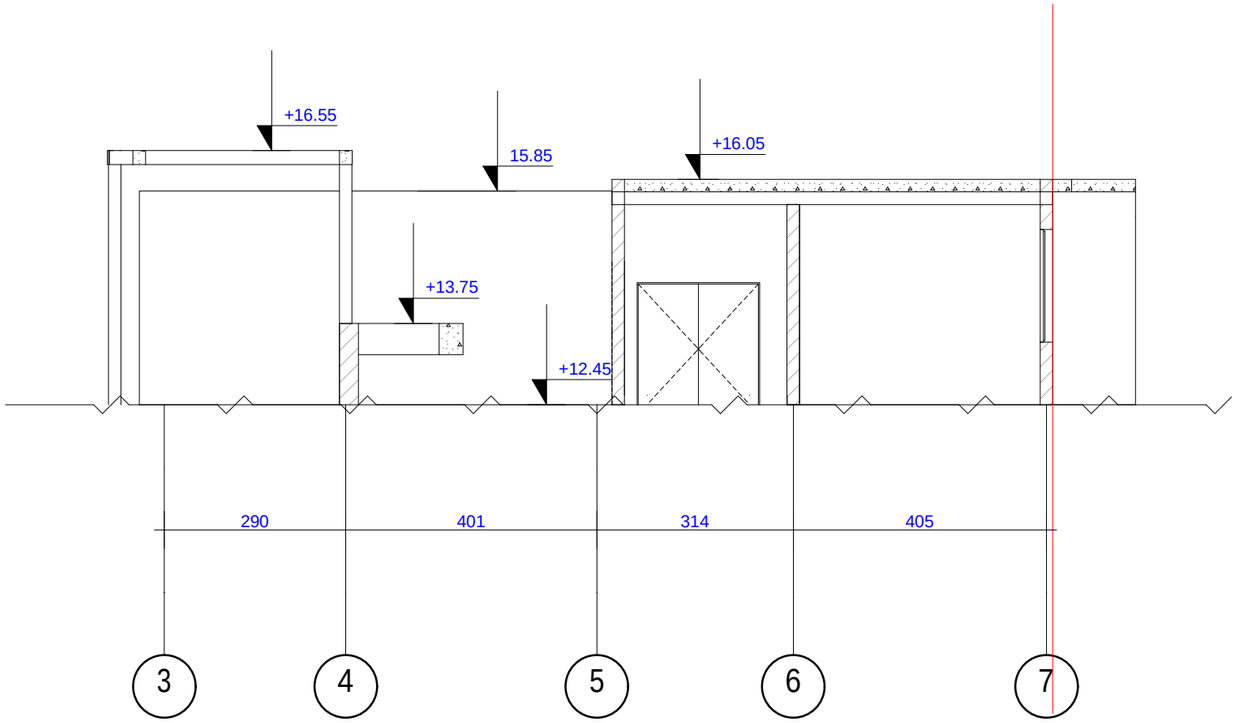

dakveTa	CAD. FILE	formati	TariRi
	pln	A3	2014

pirobiTi aRniSvnebi:

wiTeli xazi

RerZis xazi

arqiteqturuli niSani

naxazis dasaxeleba:

saproeqto Wrili

obieqtis dasaxeleba:

mravalprofiliani saSualo skolis proeqti
universitetis quCaze nakveTi #42-123

damkveTi:	mariam quTaTelaZe	
misamarTi:	q.TbilisSi, vake-saburTalos raionSi, universitetis quCaze, (fizikis institutsa da saburTalos axal panTeons Soris, ind. menaS. amx. `vake` nakveTi #5, #6 da #7)	
arqiteqtori	T. CxeiZe	
konstruqtori	k. comaia	

stadia	masS.	furc.	furc. r
proeqti	1:100		

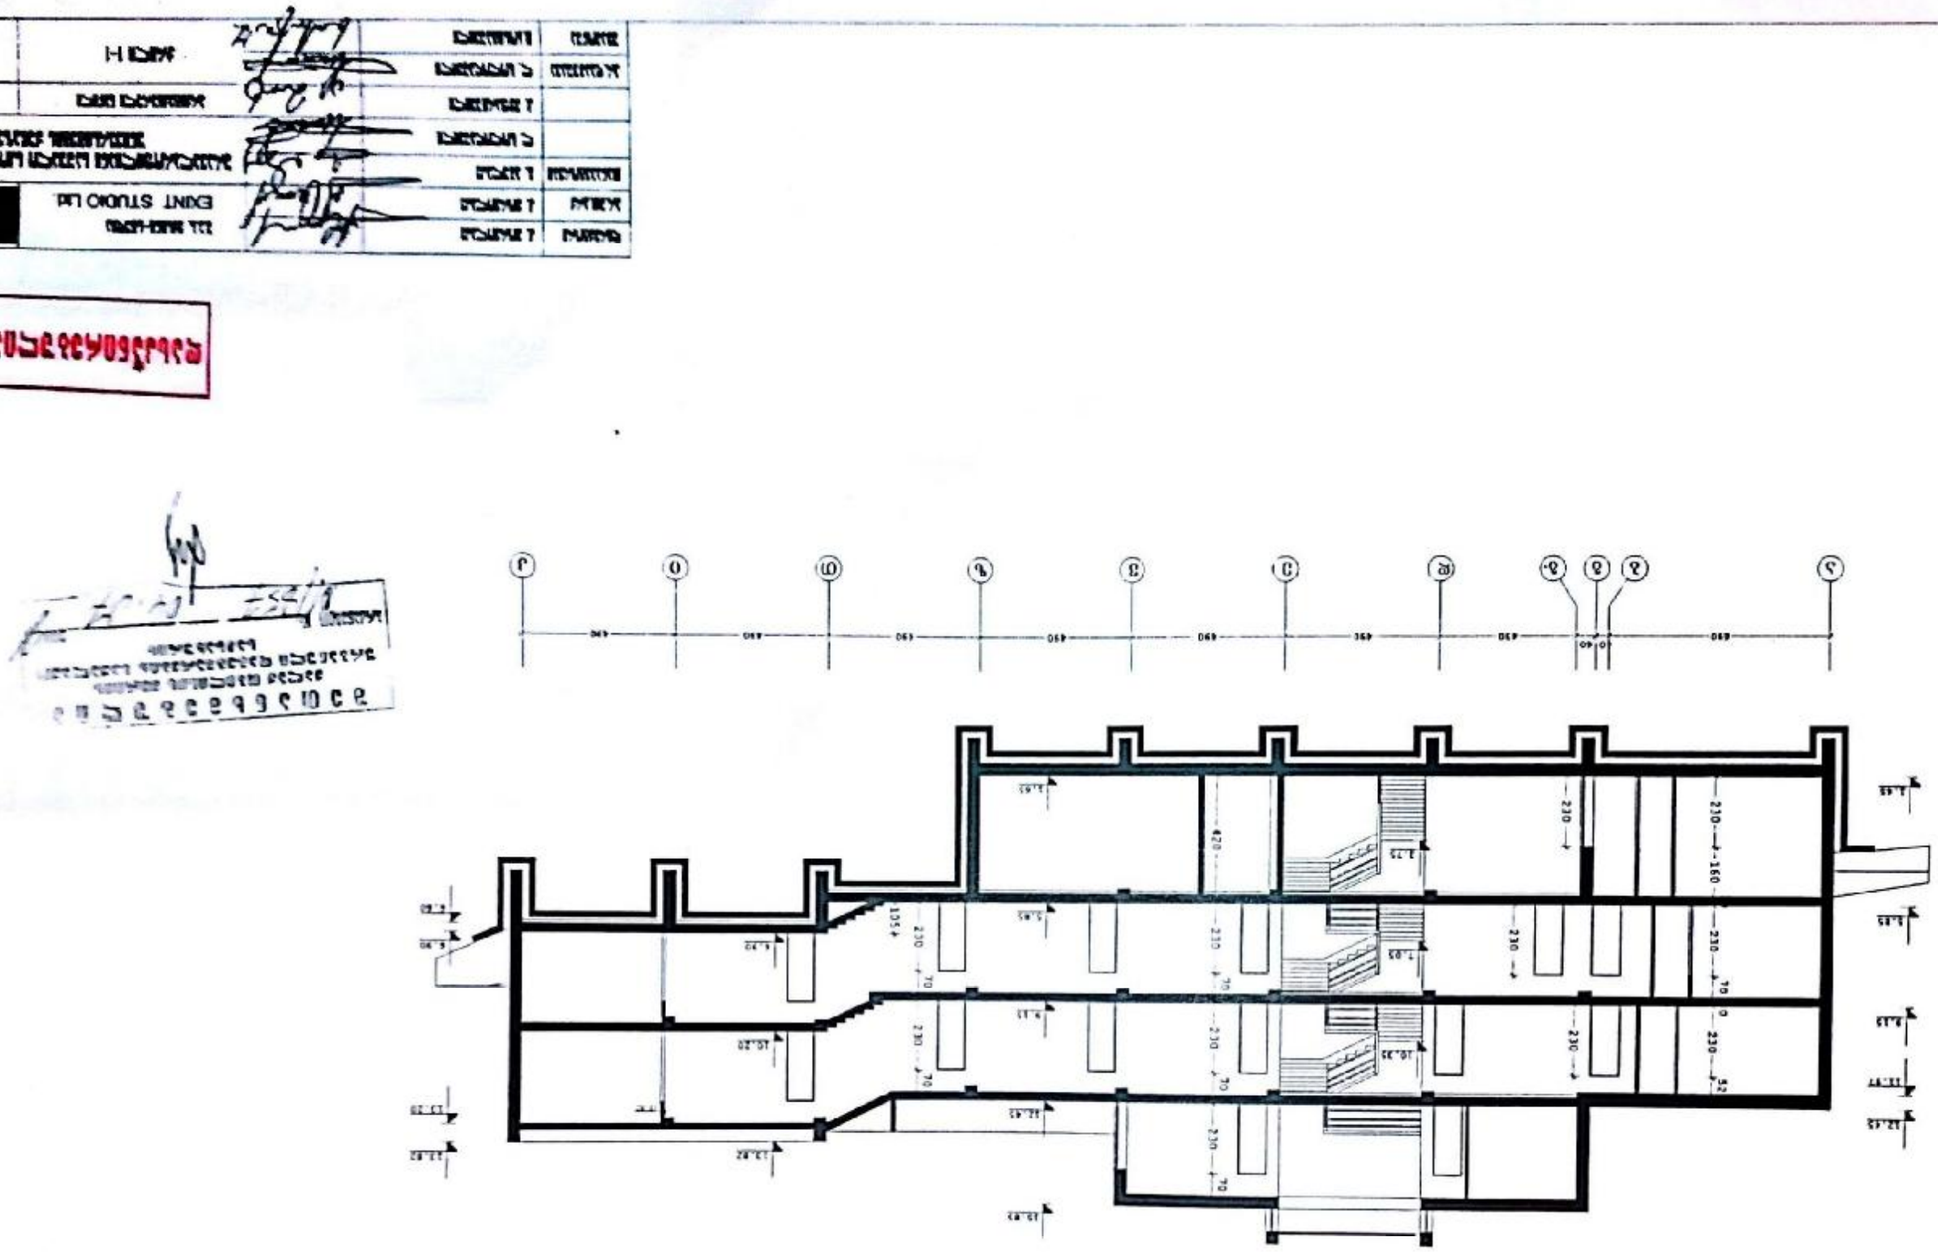

חתך 1-1 ב 1:200

ჭრილი 2-2 მ 1:200

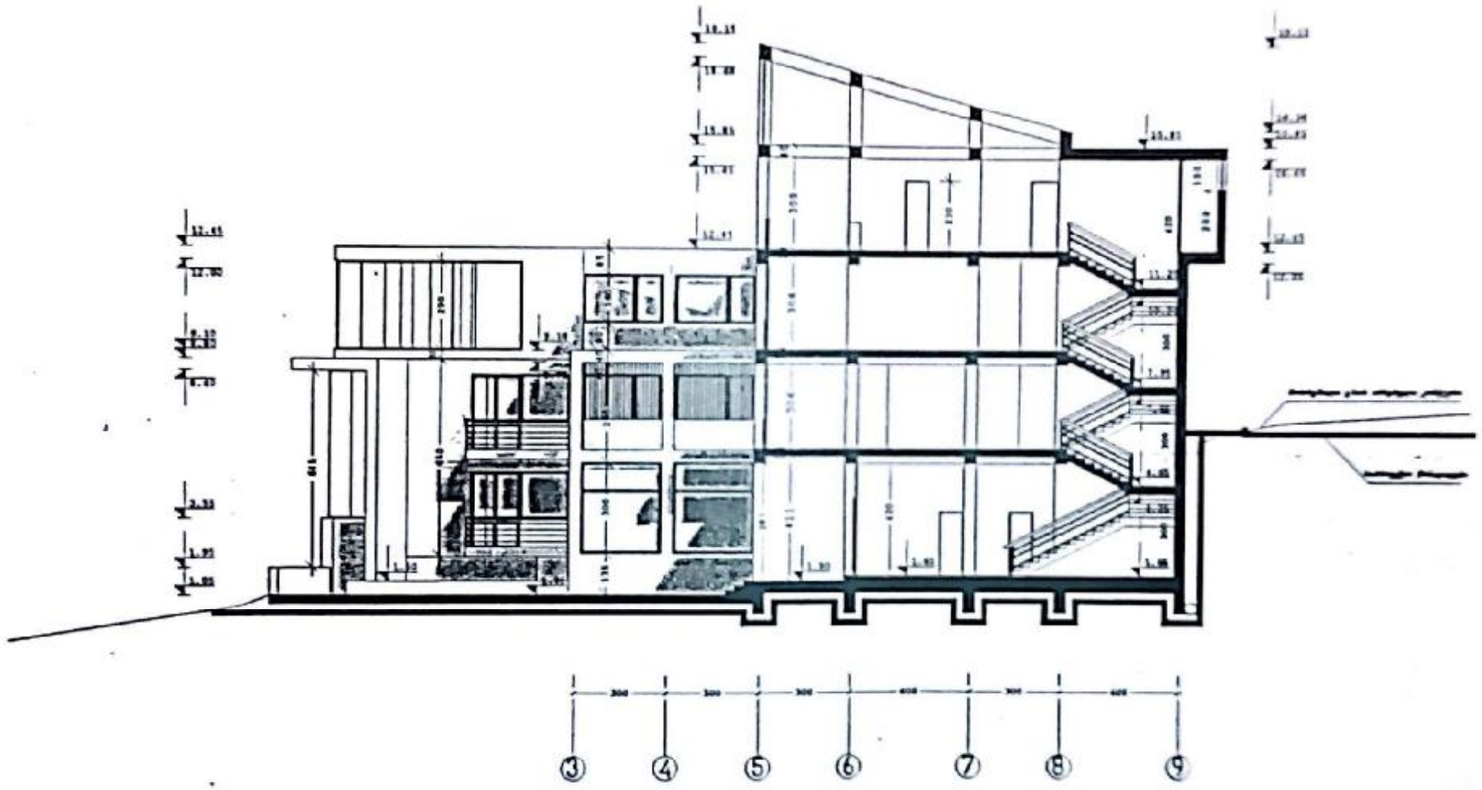

ეზოს შესასვლელი. ელექტროფარი მ 1:200

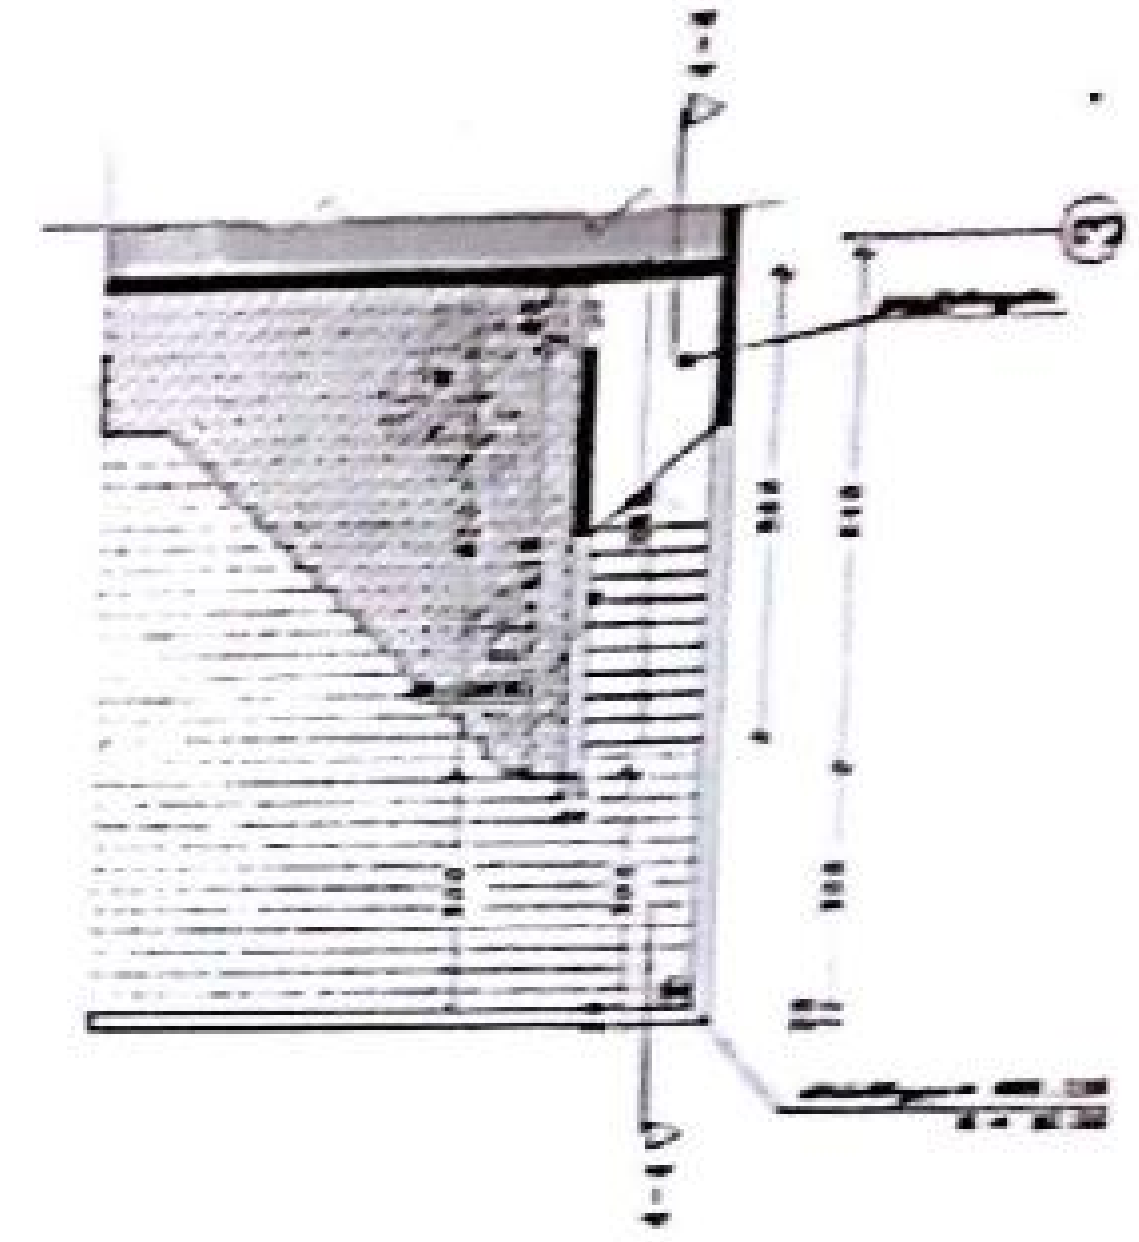

ჭრილი 3-3 მ 1:200

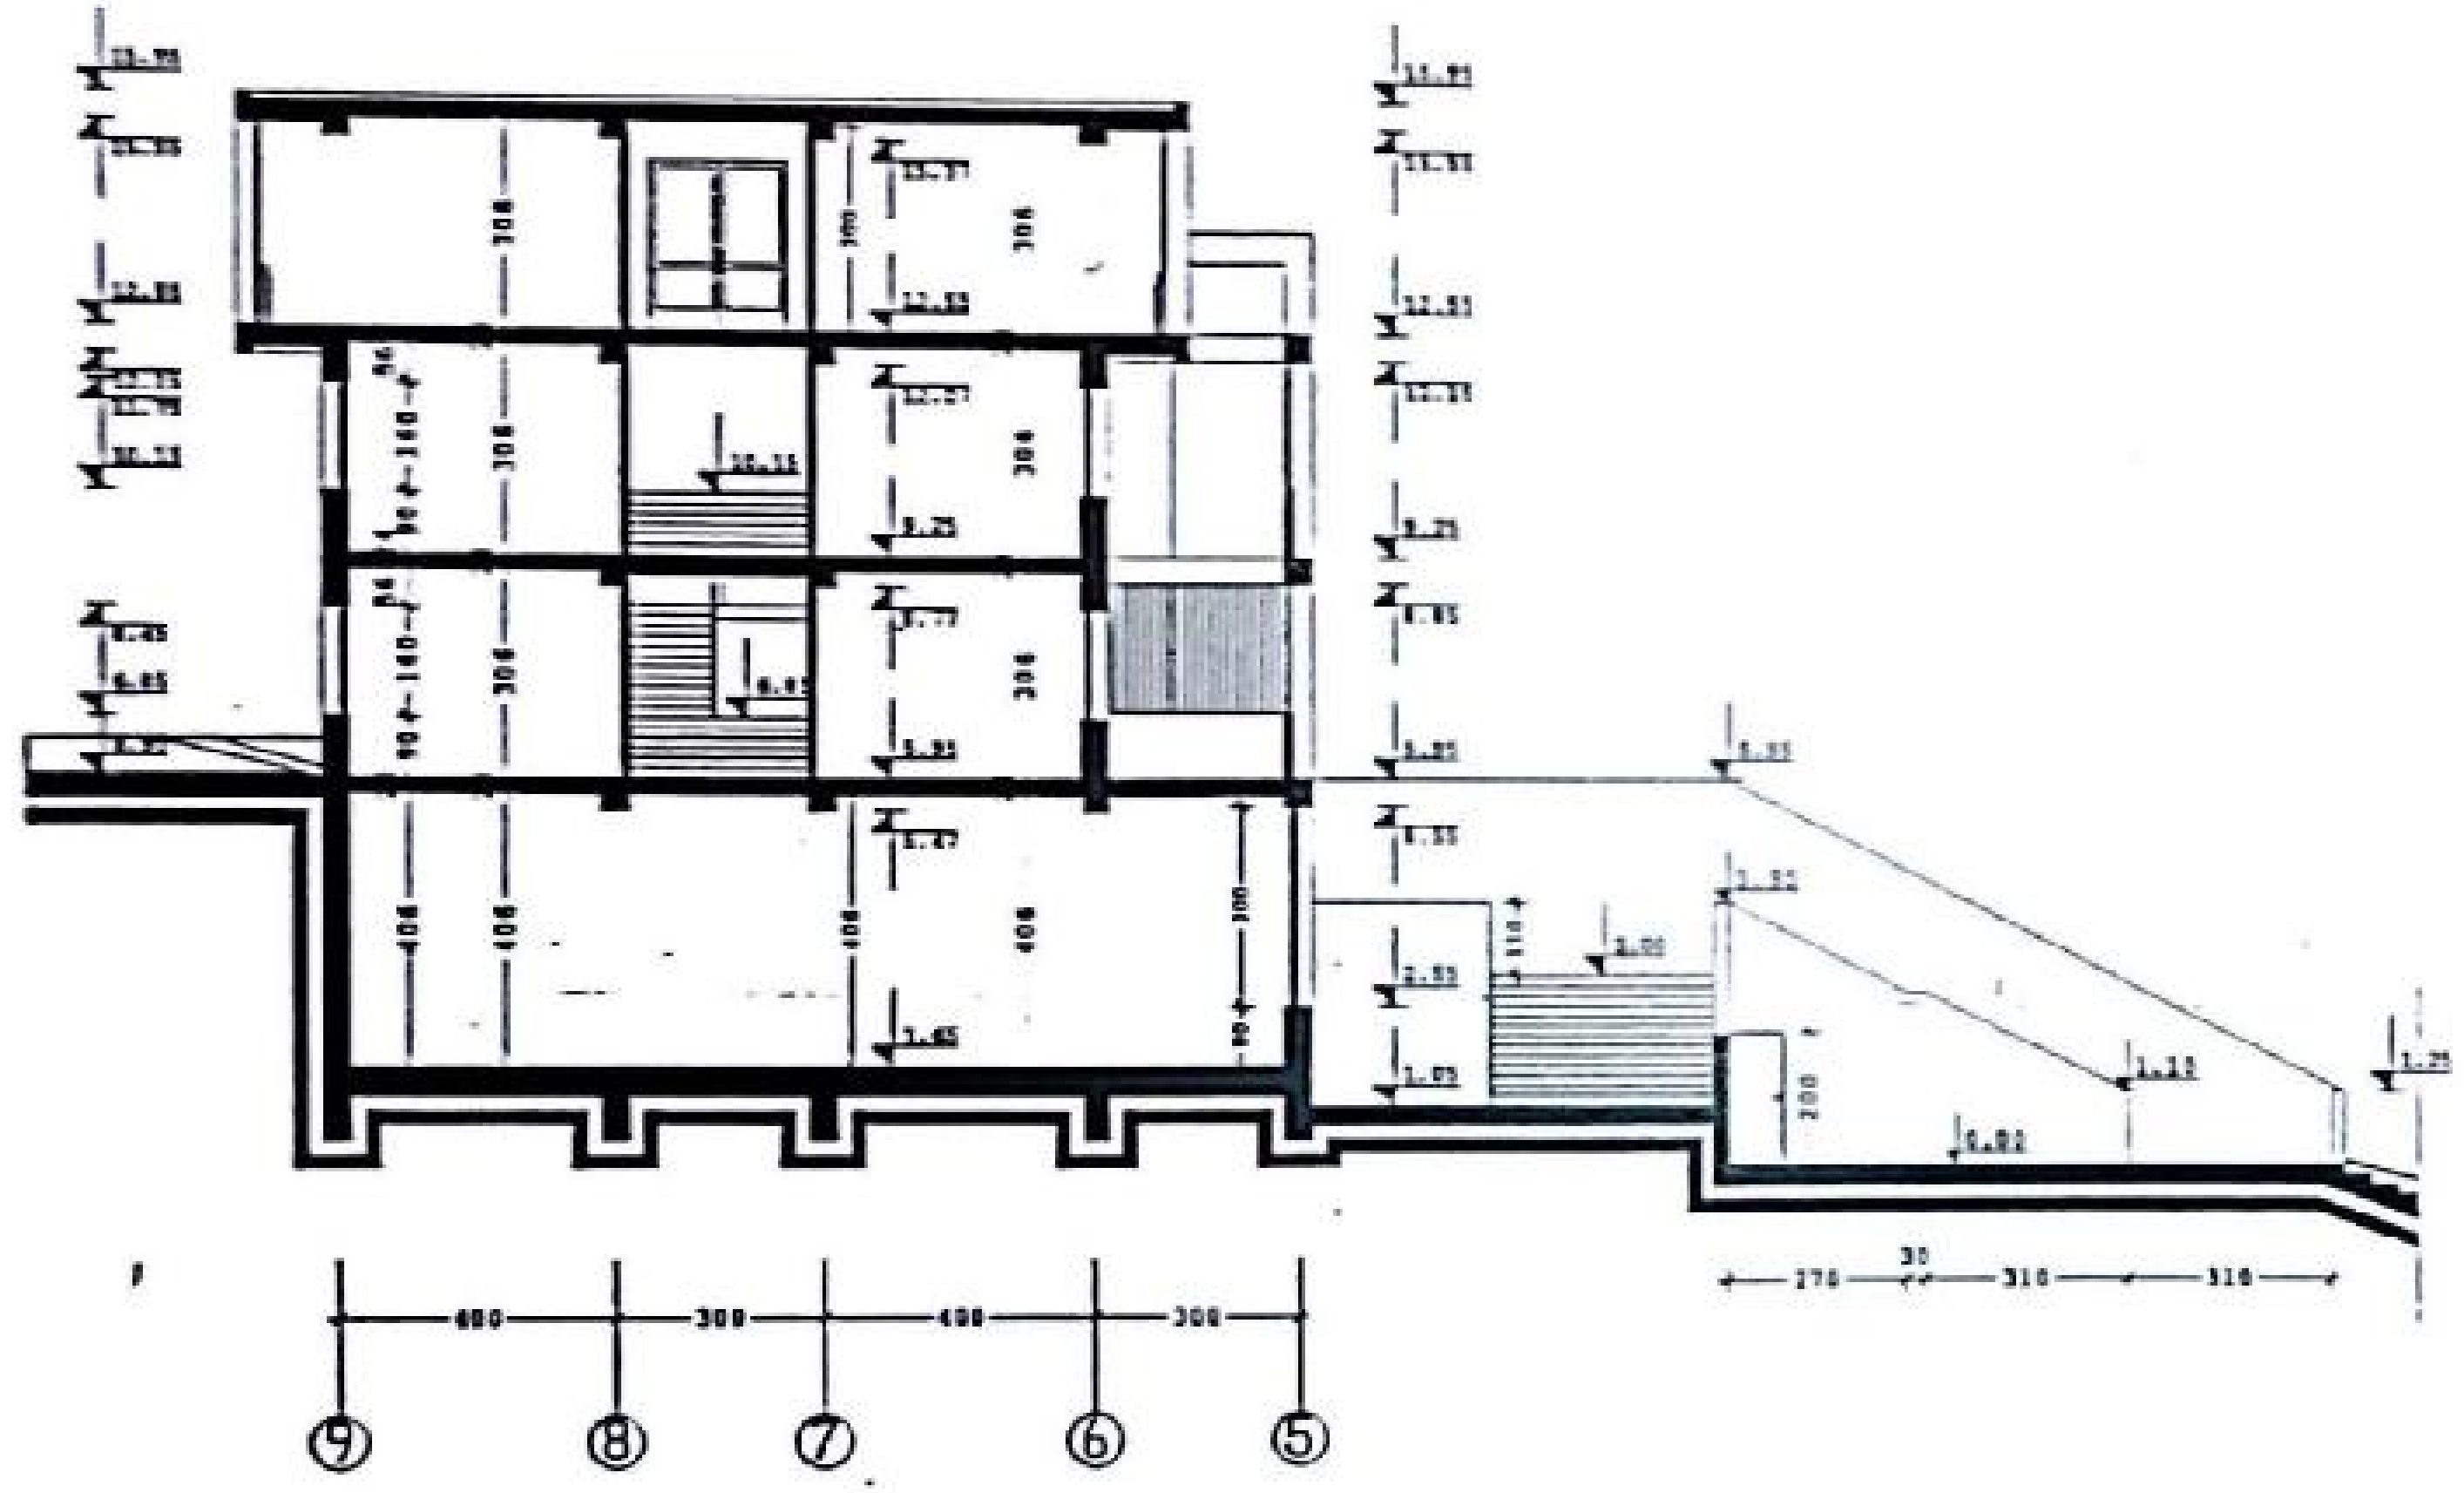

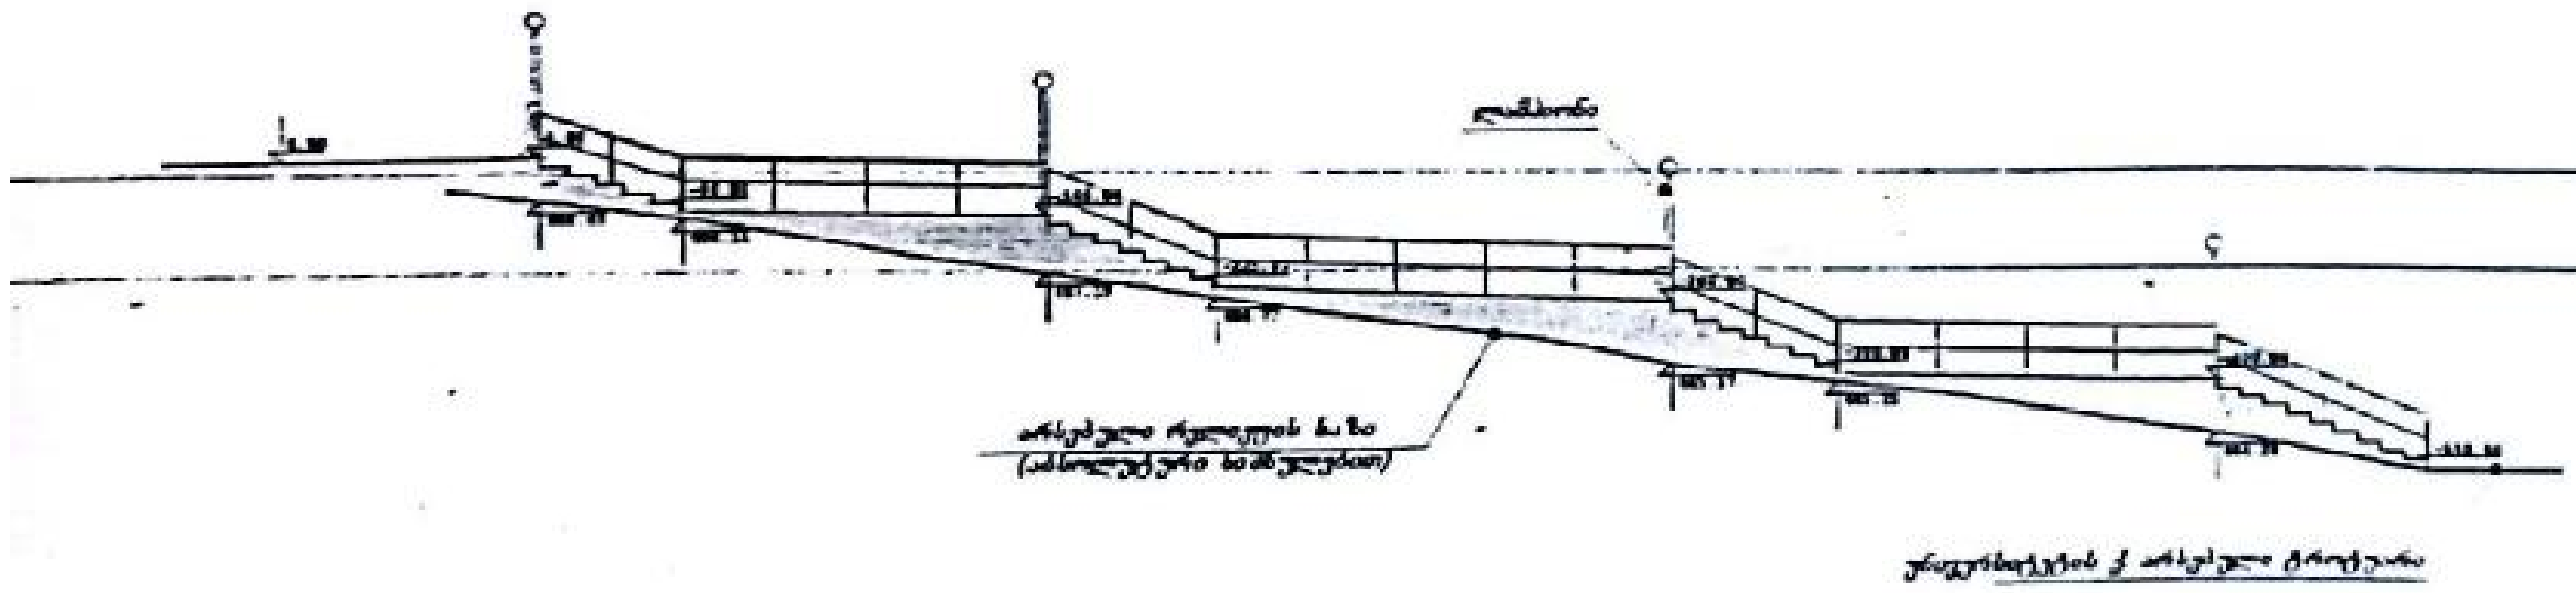

ჭრილი 4-4 მ 1:200

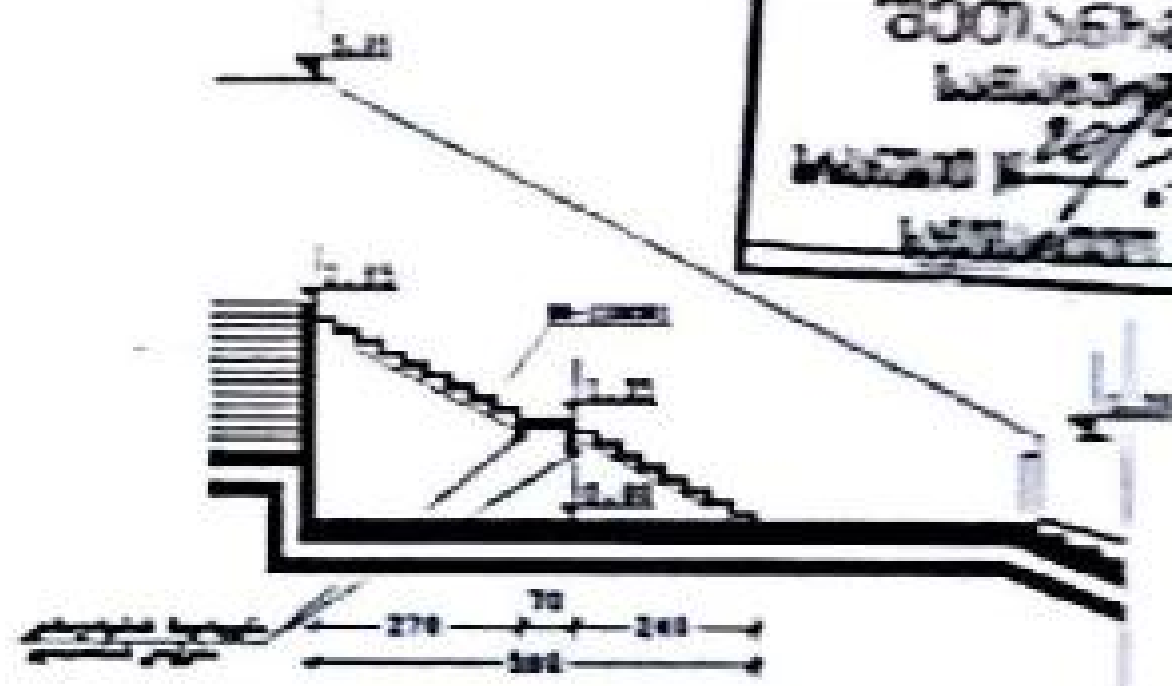

შეთანხმებულია

ჭრილი 5-5 მ 1:200

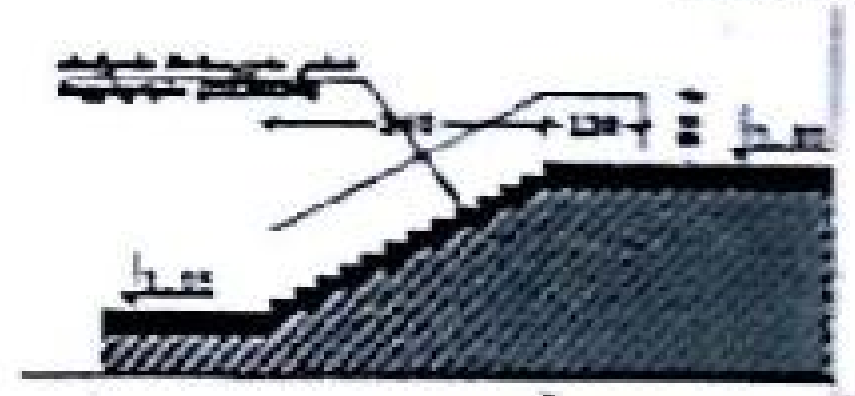

ჭრილი 6-6 მ 1:200

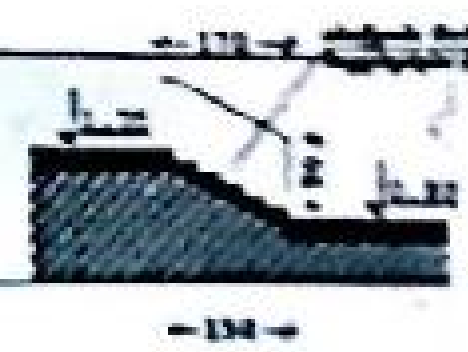

დასკანირებულია

EXINT STUDIO Ltd.

[redacted]