H=L/Y

განმარტება

საპროექტო ობიექტი მდებარეობს დომინირებულ საცხოვრებელ ზონაში,
შესაბამისად გამოქვენებული არის 0.3 კოეფიციენტი,ამასთან საპროექტო მოიცის ნაკვეთს
ესაზღვრება მოკირწყლული არამოსაზრვრე ქუჩებიც და სიმაღლის განსაზღვრა მოხდა ორივე მხრიდან.
მოცემულ მონაკვეთში ნაცვნებია სხივი რომელიც აღნიშნავს
მანძილს ქუჩის ღერძულა ხაზიდან შენობის კიდემდე. მიღებული მაქსიმალური
სიმაღლის წერტილის და ქუჩის ღერძულა ხაზის ურთიერთ შეერთებიდან გამომდინარე
მიღებული სხივი არ კვეთს არცერთი ქუჩიდან შენობას.

ჭრილი 2-2

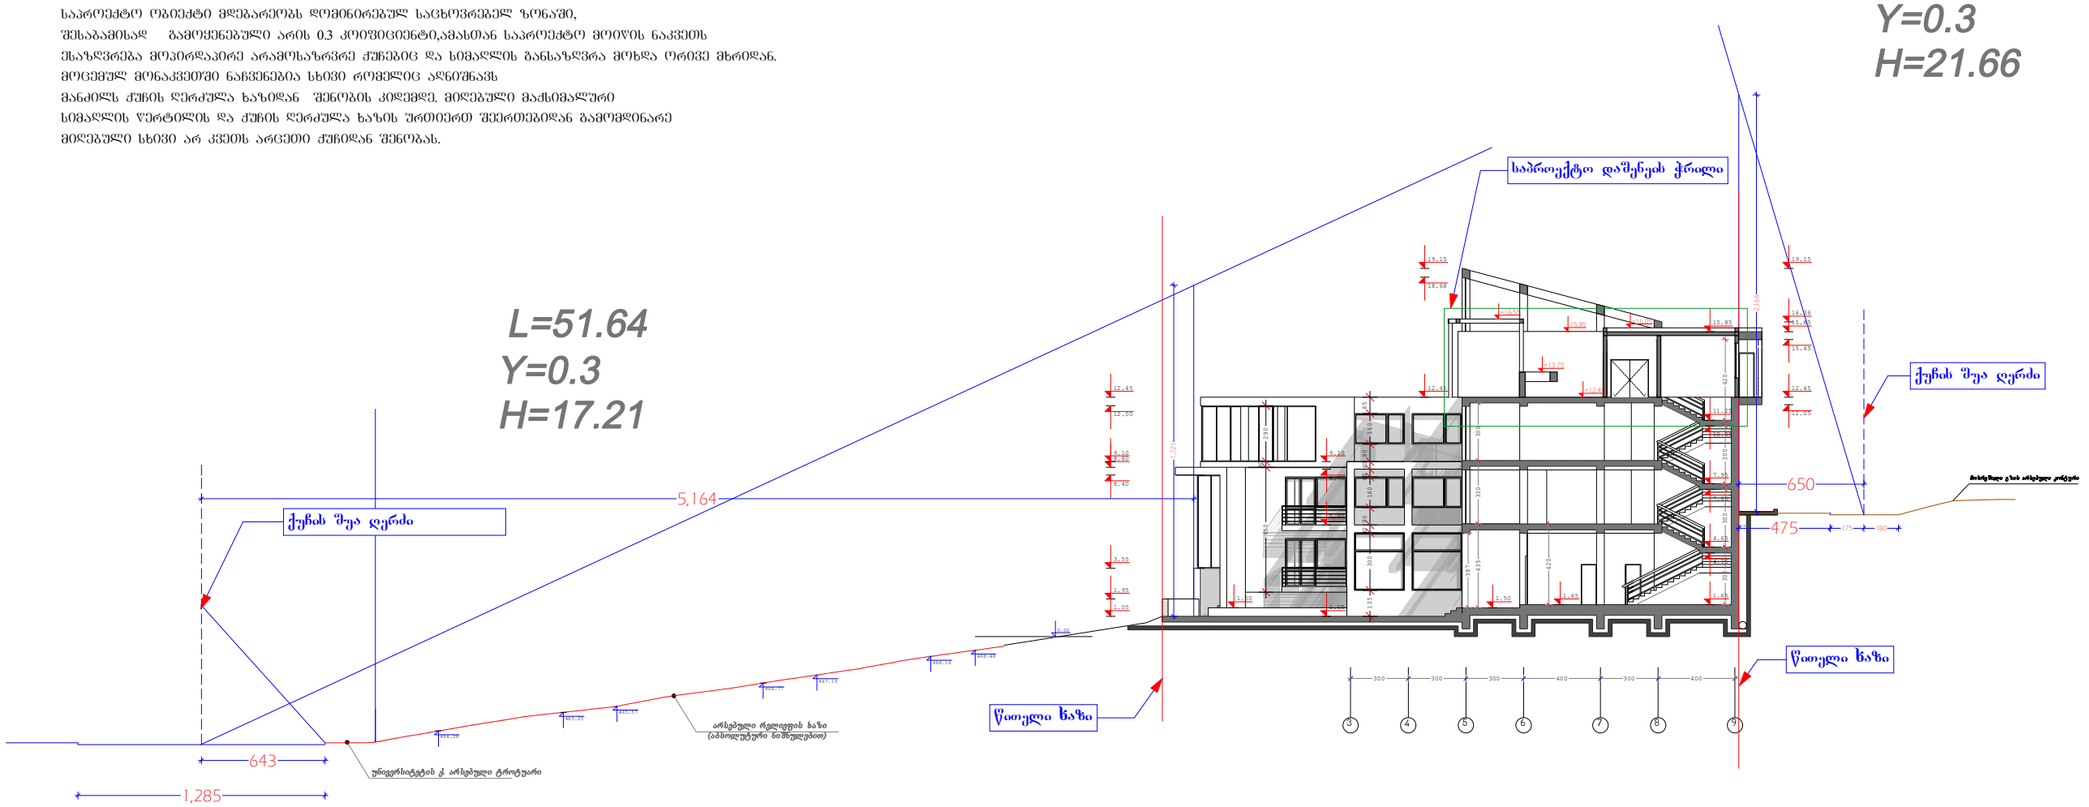

დაკვეთა		ფორმატი	თარიღი
	pln	A 3	2013

პირობითი აღნიშვნები:

წითელი ხაზი

ღერძის ხაზი

ნახაზის დასახელება:

სიმაღლის განსაზღვრის სქემა

ობიექტის დასახელება:

ვრაჟალკროფილიანი საშუალო სკოლის პროექტი უნივერსიტეტის ქუჩაზე ნაკვეთი №42 -123

ნახაზის დასახელება

ჭრილი 2-2

დამკვეთი:	მარიამ ქუთათელაძე
მისამართი:	ქობულეთში, ვაკე-საბურთალოს რაიონში, უნივერსიტეტის ქუჩაზე, (ფოთის ინსტიტუტსა და საბურთალოს ახალ კანიონს შორის, იწ. მ2ნაშ. ამხ. „ვაკე, ნაკვეთი №5, №6 და №7)
არქიტექტორი	თ. ჩხეიძე
კონსტრუქტორი	კ. ცომაია

სტადია	მასშ.	ფურც.	ფურც. რ
პროექტი			

საპროექტო გენგეგმა

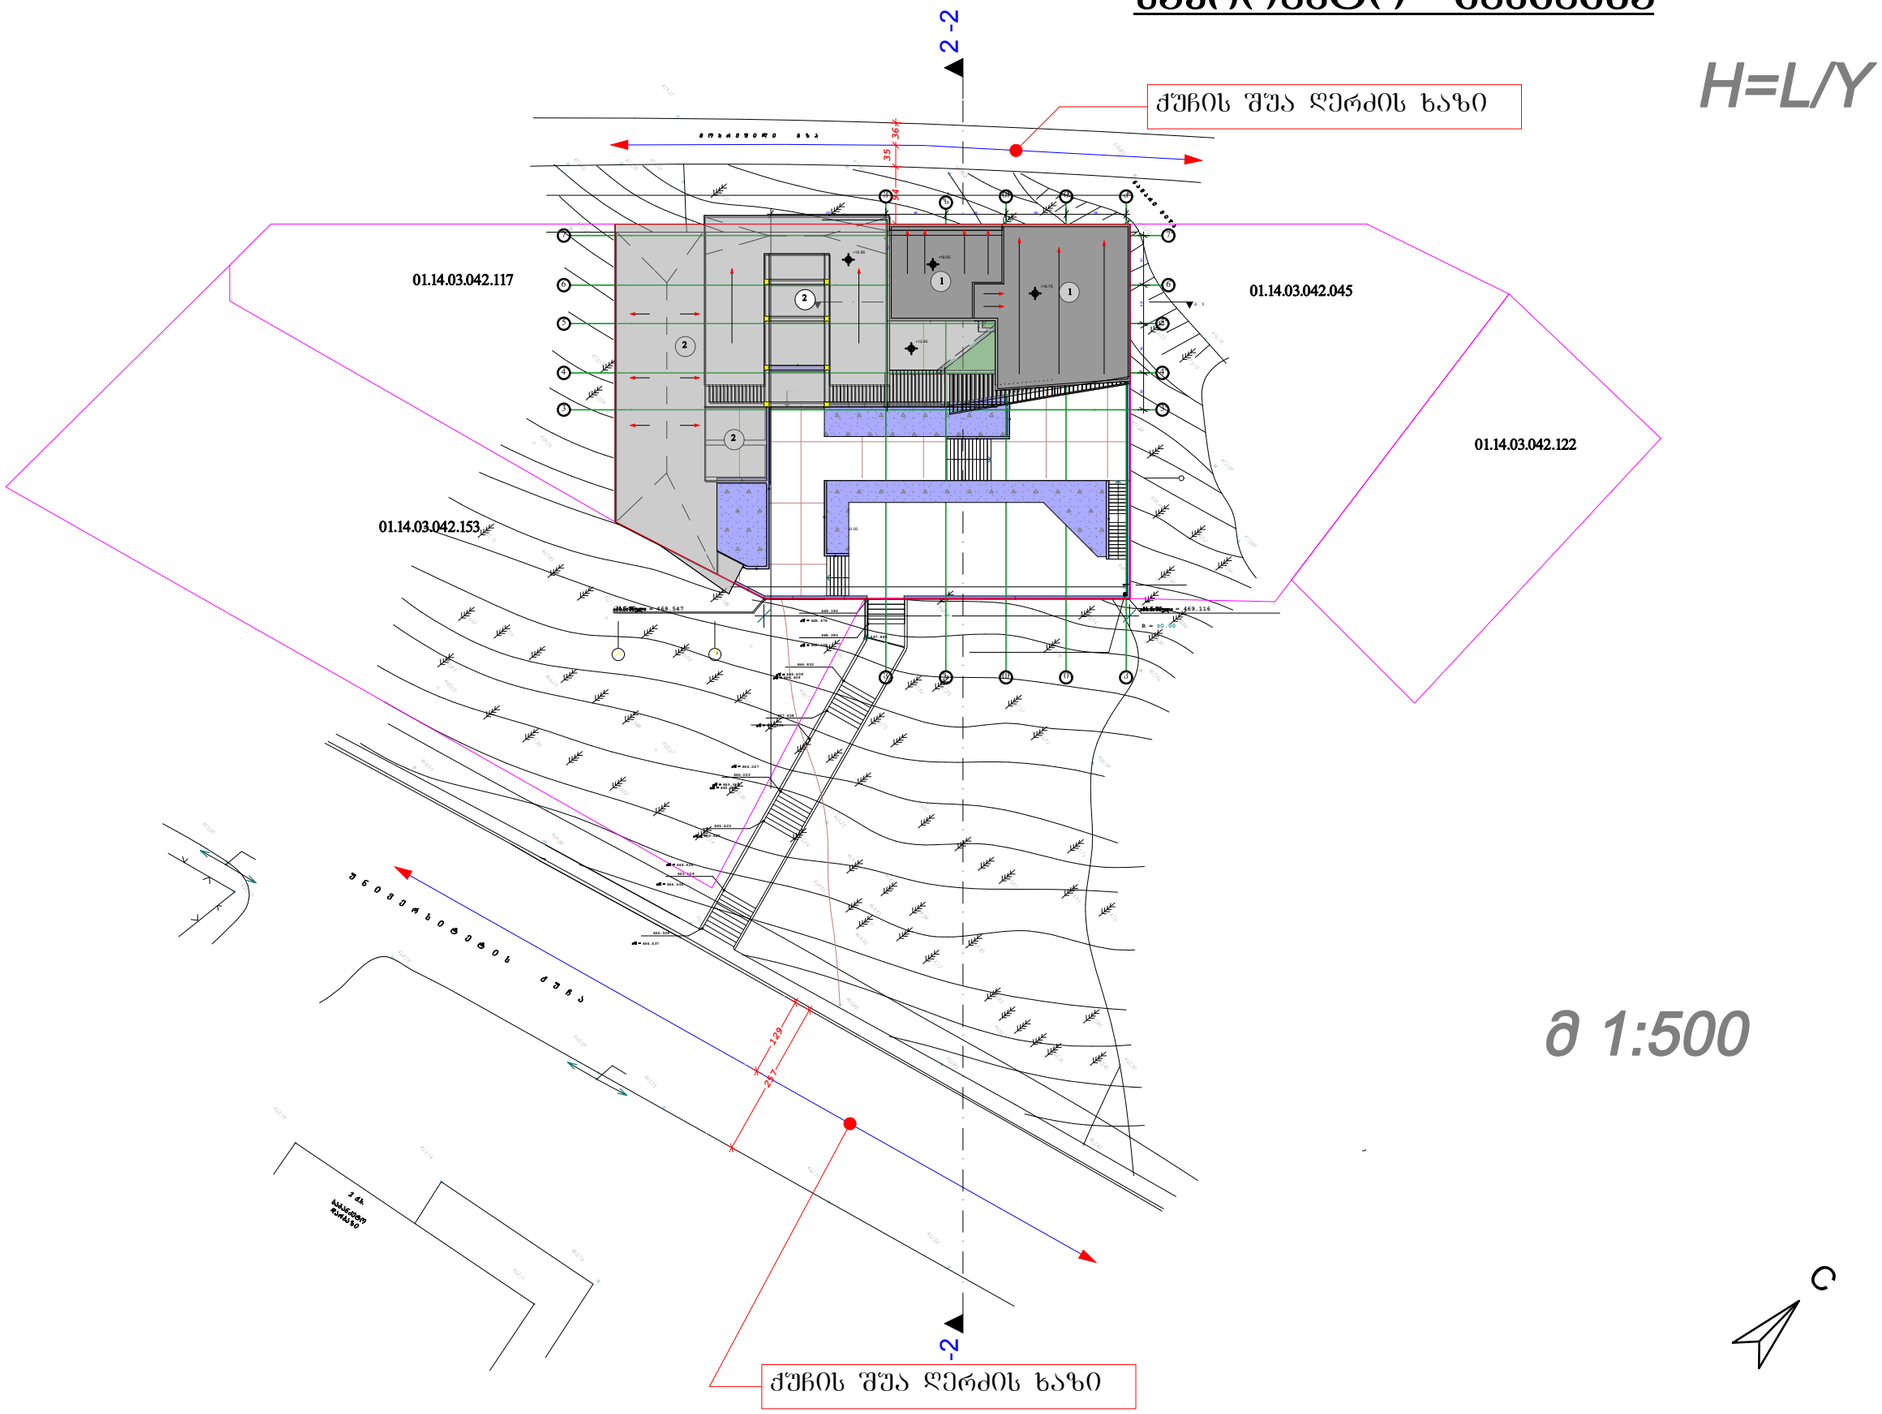

H=L/Y

მ 1:500

დაკვეთა	CAD. FILE	ფორმატი	თარიღი
	pln	A 3	2013

ექსპლიკაცია:

1. საპროექტო შენობის გადახურვა
2. არსებული შენობის გადახურვა

პირობითი აღნიშვნები:

წითელი ხაზი

ღერძის ხაზი

არქიტექტურული ნიშანი

მომიჯნავე საკადასტროები

ნახაზის დასახელება:

საპროექტო გენგეგმა

ობიექტის დასახელება:

მრავალბინიანი საუნივერსიტეტო სკოლის პროექტი
უნივერსიტეტების ქუჩაზე ნაკვეთი №42 -123

დამკვეთი:	მარიამ ქუთათელაძე	
მისამართი:	ქობალეთში, ვაჟა-საბუროთალოს რაიონში, უნივერსიტეტების ქუჩაზე, (ფიზიკის ინსტიტუტსა და საბურთალოს ახალ პანთეონს შორის, ინდ. მიწათ. ამხ. „პარკ. ნაკვეთი №5, №6 და №7)	
არქიტექტორი	თ. ნახეიძე	
კონსტრუქტორი	ქ. ცოფაია	

სტადია	მასშ.	ფურც.	ფურც. რ
პროექტი	1:500		