შპს " ვილა სტუდია "
აღმაშენებლის №89/24 ტელ: 10 21 65

სახურავის გეგმა
მ. 1:100
(საპროექტო)

LTD " VILLA STUDIO "
Agmashenebeli Ave. №89/24 Tel: 10 21 65

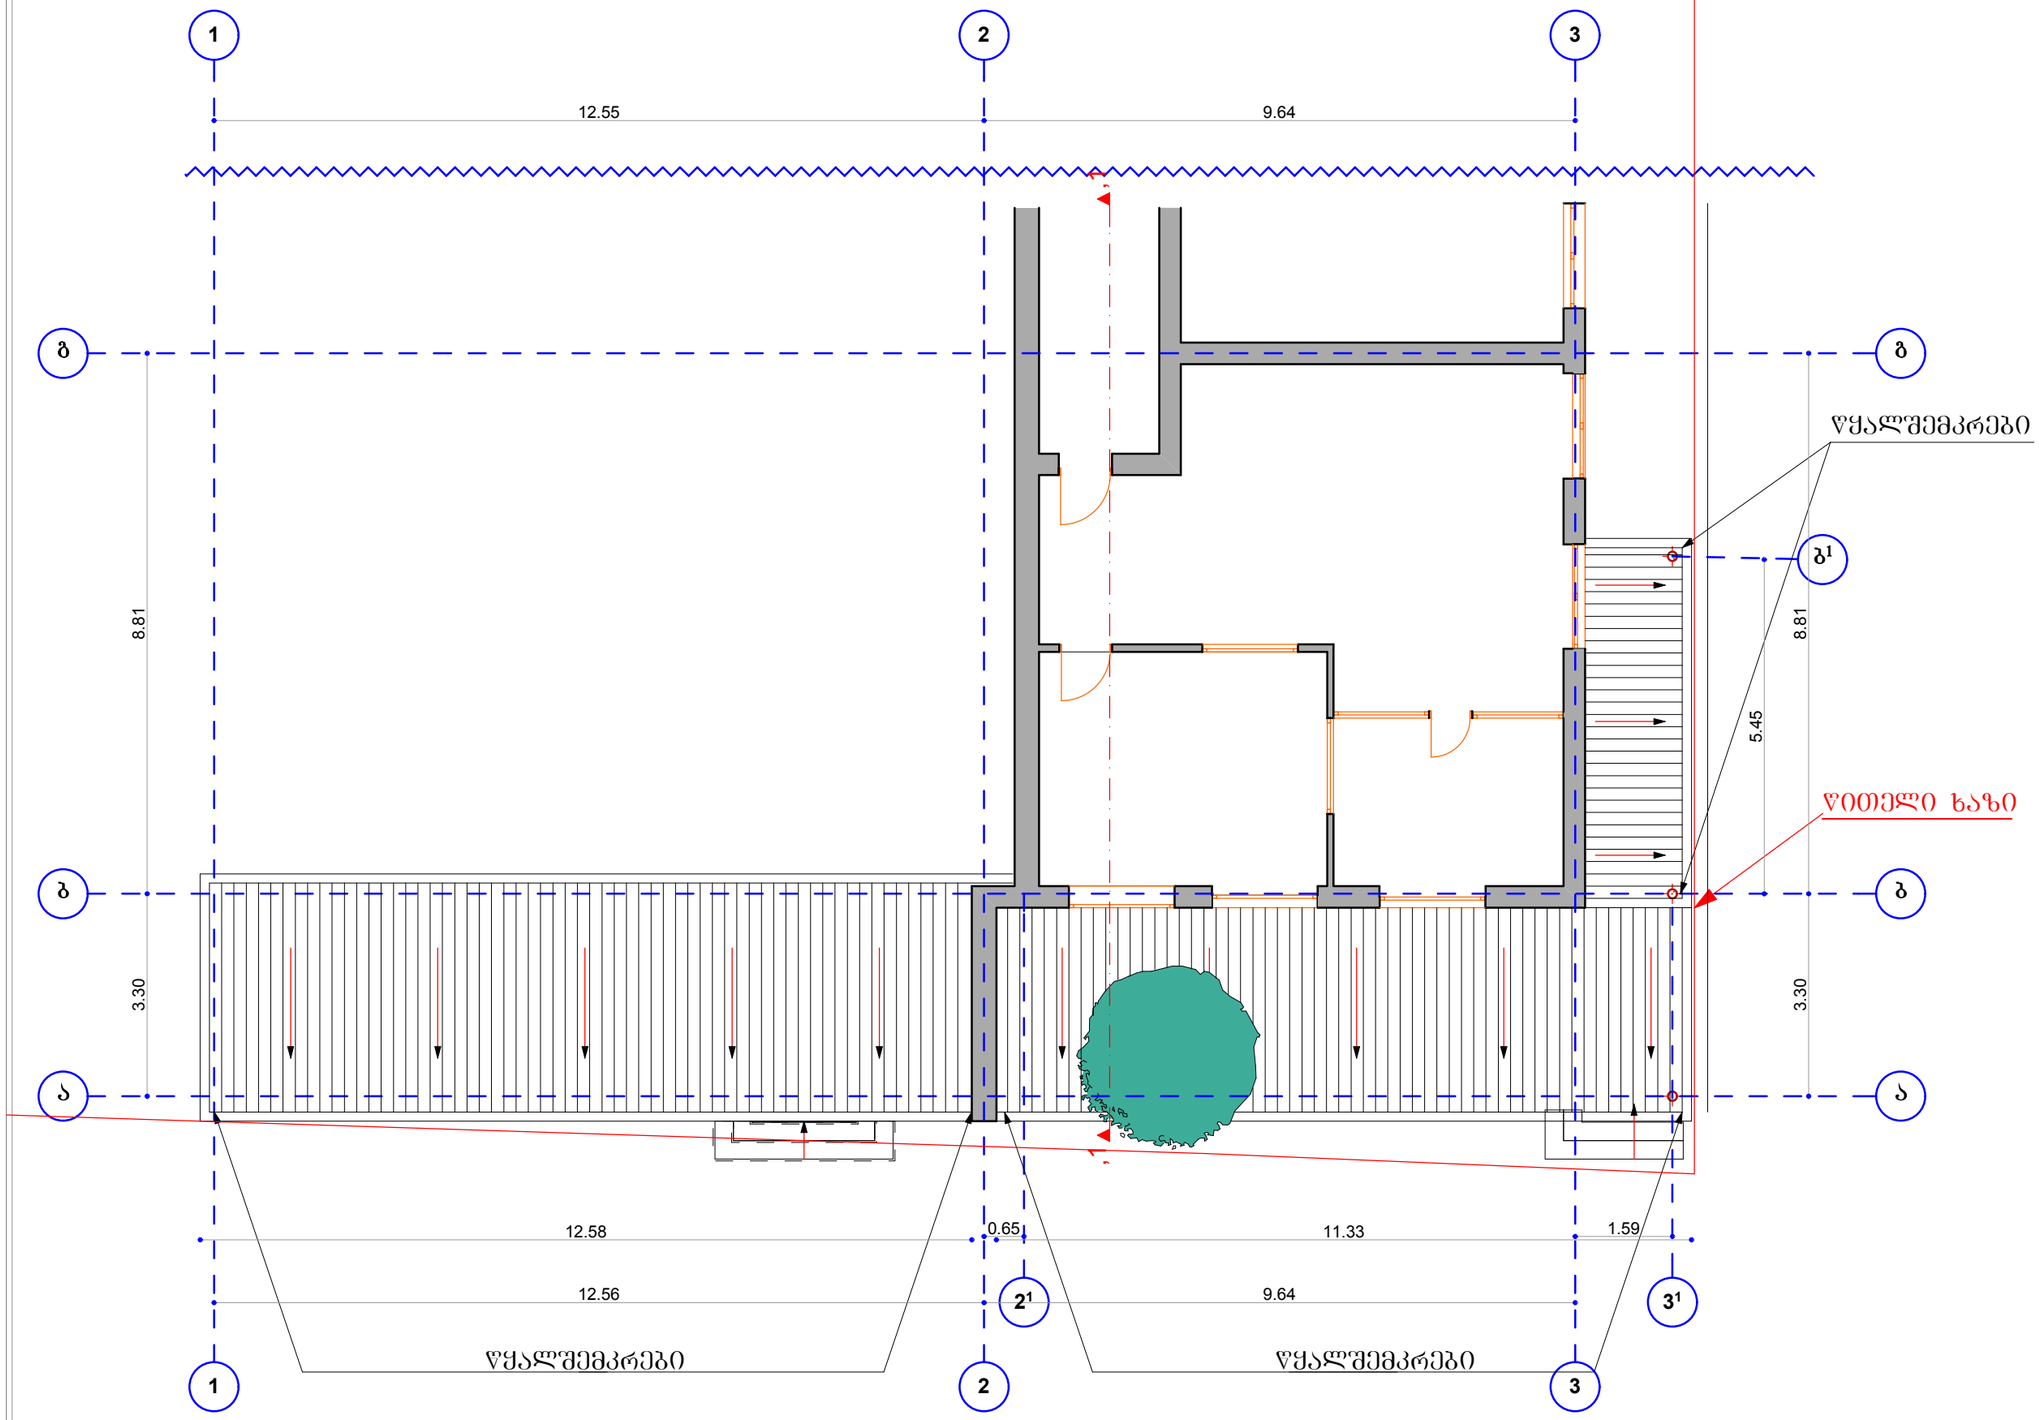

წითელი ხაზის აღმნიშვნელი

ღერძის ხაზის აღმნიშვნელი

კვეთის ხაზის აღმნიშვნელი

+0.00 ნიშნულების აღმნიშვნელი

0.00 ზომების აღმნიშვნელი

კიბის მიმართულების აღმნიშვნელი

1 1 ჭრილის აღმნიშვნელი

შენიშვნა:

1. ზომები მოცემულია მეტრებში.

საპროექტო ორგანიზაცია

შ.პ.ს. "ვილა სტუდია"

ქობილისი,
დაღმაშენებლის გამზ .№89/24
ტელ: 102-165

დამკვეთი	
შ. პ. ს. ფასადი	
მისამართი	
ქობილისი, იოსებიძის ქ. № 49	
პროექტის სახელწოდება	
კომერციული ფართის მიშენების პროექტი	
დირექტორი	ბ. მარტიაშვილი
არქიტექტორი	მ. გოგინეიშვილი
დაამუშავა	მ. გოგინეიშვილი
კონსტრუქტორი	
ფურცლის დასახელება	სახურავის გეგმა
სტადია	პროექტი
თარიღი	01.08.11
მასშტაბი	1:100
ფორმატი	ფურცლები ფურცელი
A-3	ა-13