თანამდებობა გვარი ხელმოწერა
დირექტორი ვ. ცომაია
მთ. არქიტექტორი

კონსტრუქტორი კ. ცომაია

დაამუშავა

დამკვეთი

მისამართი ონიაშვილის ქ. #34

პროექტის სახელი

მასშტაბი ნახაზის დასახელება

m.p.

სტადია ფურცლის # ფურცლები

ვ. ცომაია
ვ. ცომაია
დაბალი ინტენსივობის მრავალბინიანი
საცხოვრებელი სახლი

გოჩა ლაცაბიძე

2.150

2.300

b' a' a b g d e v

3.200 0.600 5.800 4.300 5.800 0.600 6.000

-2.850

-0.550

±0.000

+2.750

+3.300

+6.050

+6.600

+9.350

+9.900

+12.650

+13.200

+15.950

+16.500

+19.250

+19.800

+22.550

+23.100

+25.850

+26.400

+28.800

+29.400

-2.850

-0.550

±0.000

+2.750

+3.300

+6.050

+6.600

+9.350

+9.900

+12.650

+13.200

+15.950

+16.500

+19.250

+19.800

+22.550

+23.100

+25.850

+26.400

+28.800

+29.400

2.550 0.300 2.750 0.300 0.250 3.000 0.300 3.000 0.300 3.000 0.300 3.000 0.300 3.000 0.300 3.000 0.300 3.000 0.300 2.400 0.300 0.300

1:100 ჭრილი 1-1

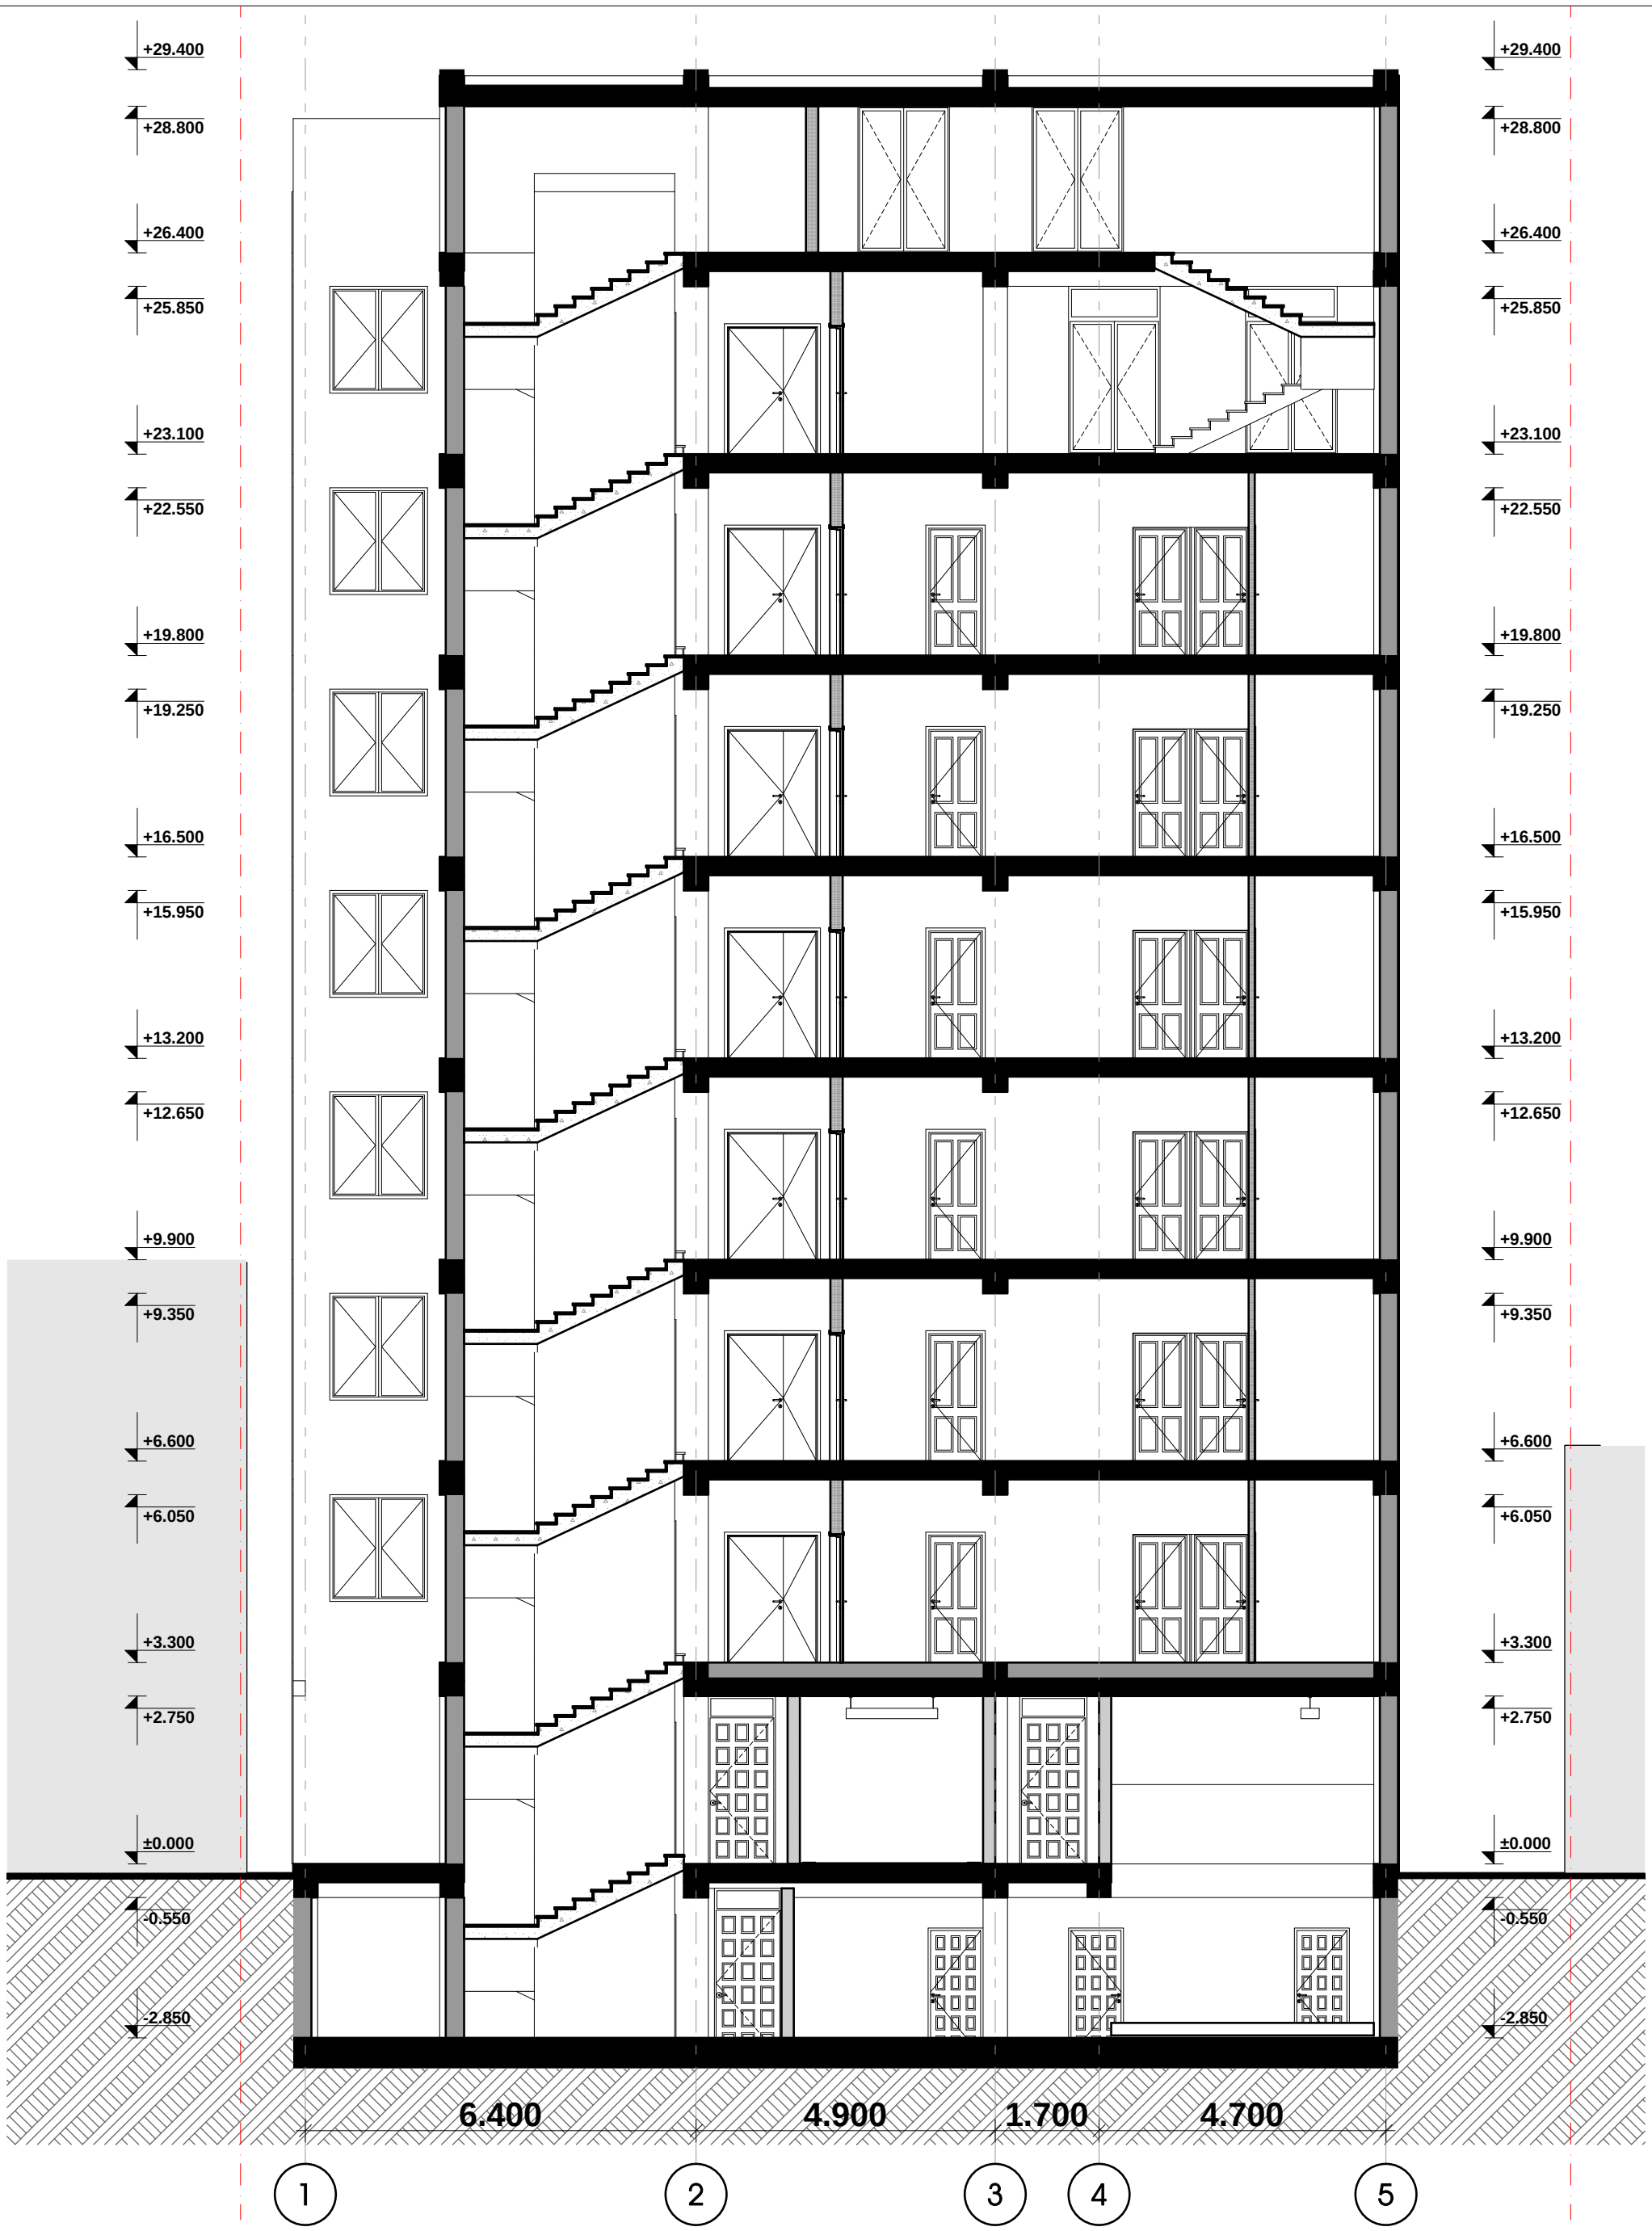

HELIX ARCHITECTURE

დამკვეთი	გოჩა ლაცაბიძე
მისამართი	ონიაშვილის ქ. №34
პროექტის სახელი	დაბალი ინტენსივობის მრავალბინიანი საცხოვრებელი სახლი

თანამდებობა	გვარი	ხელმოწერა
დირექტორი	ვ. ცომაია	
მთ. არქიტექტორი	ვ. ცომაია	
დაამუშავა	ვ. ცომაია	
პონსტრუქტორი	ე. ცომაია	

მასშტაბი	ნახაზის დასახელება	
1:100	ჭრილი 2-2	
სტადია	ფურცლის №	ფურცლები
მ.პ.		