
შპს " ვილა სტუდია "
ალმაშენებლის №89/24 ტელ: 10 21 65

ფასადი ღერძებში „1-3"
მ. 1:100
(საპროექტო)

LTD " VILLA STUDIO "
Agmashenebeli Ave. №89/24 Tel: 10 21 65

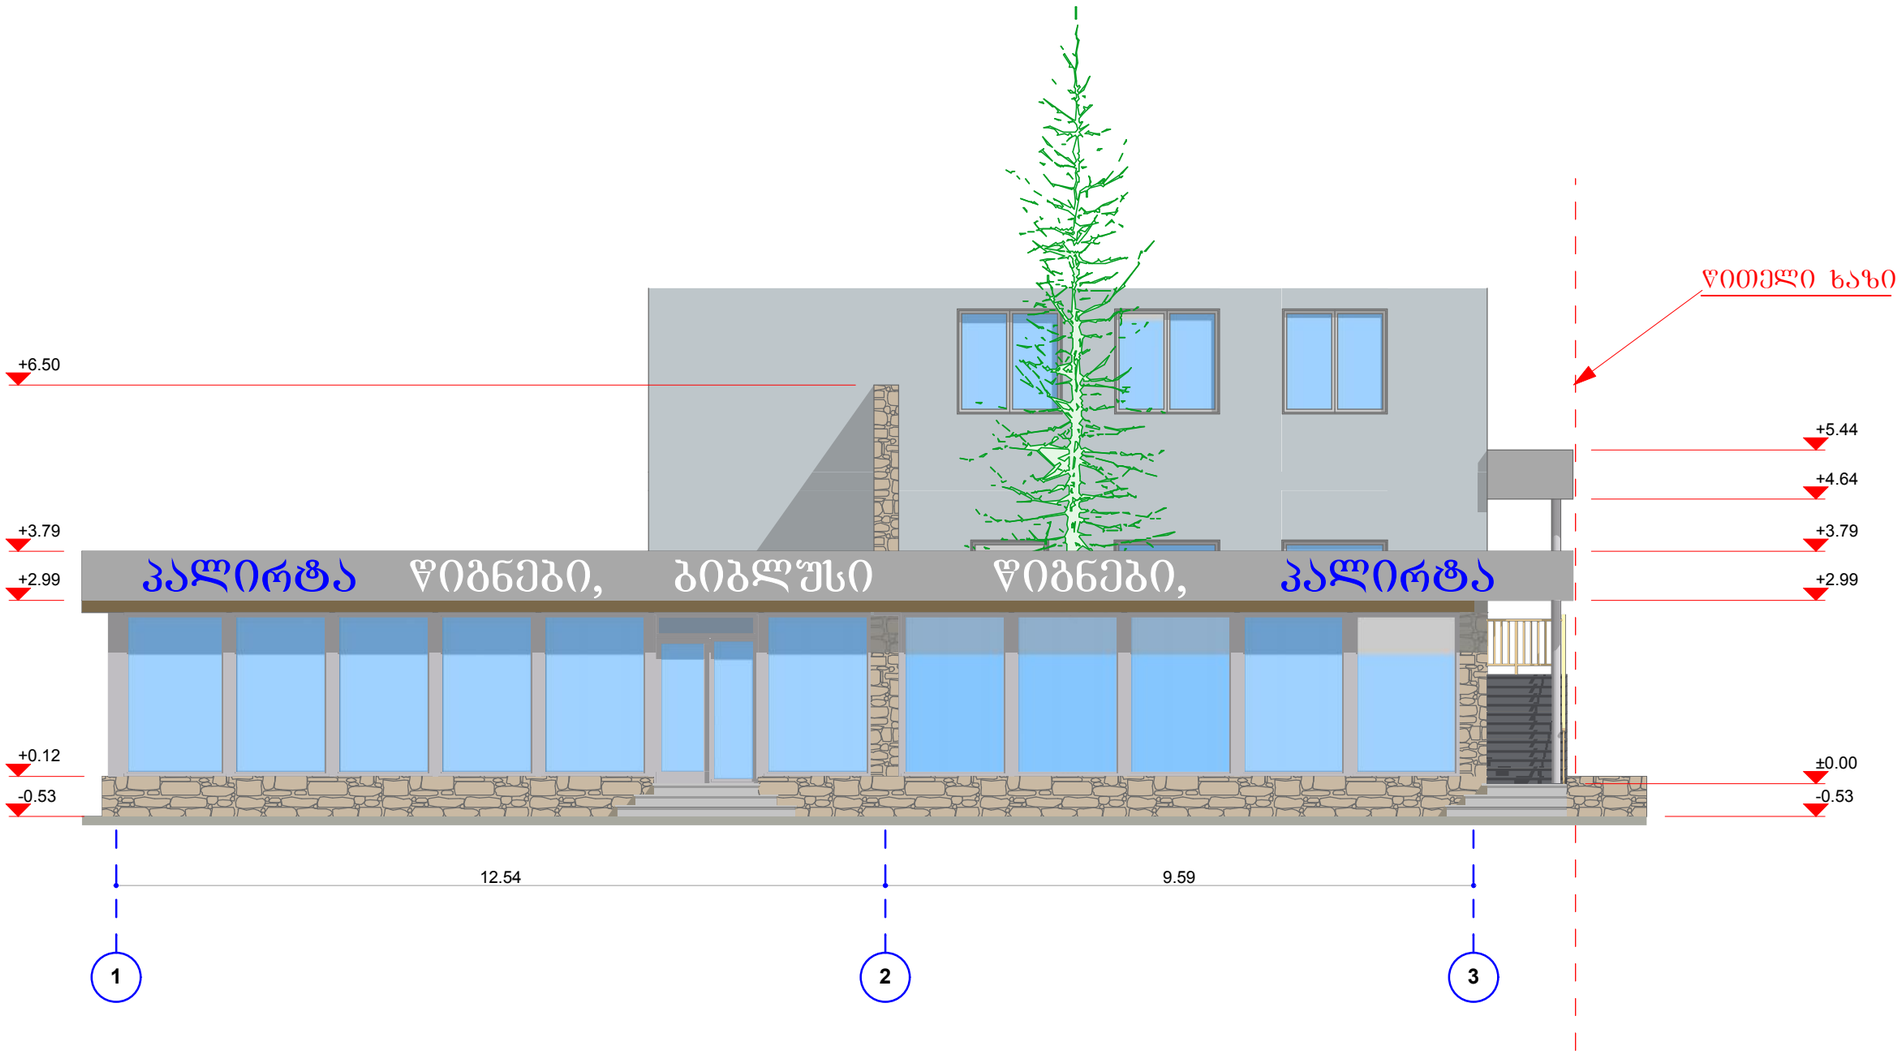

ყოფილი ხაზის აღმნიშვნელი

ღერძის ხაზის აღმნიშვნელი

კვეთის ხაზის აღმნიშვნელი

+0.00 ნიშნულების აღმნიშვნელი

0.00 ზომების აღმნიშვნელი

საპროექტო ორგანიზაცია

შ.პ.ს. "ვილა სტუდია"

ქ.თბილისი,
დ.აღმაშენებლის გამზ .№89/24
ტელ: 102-165

დამკვეთი

შ. პ. ს. ფასადი

მისამართი

ქ.თბილისი, იოსებიძის ქ. № 49

პროექტის სახელწოდება

კომერციული ფართის მიშენების პროექტი

დირექტორი	ბ. მარტიაშვილი	
მთ. არქიტექტორი	მ. გიგინეიშვილი	
პრ.ავტორი	მ. გიგინეიშვილი	
დამუშავა	მ. გიგინეიშვილი	
კონსტრუქტორი		
ფურცლის დასახელება	ფასადი „1–3" ღერძებში	
სტადია	პროექტი	
თარიღი	01.08.11	
მასშტაბი	1:100	
ფორმატი	ფურცლები	ფურცელი
A-3		ა-