ჭრილი 2-2 მ. 1-200

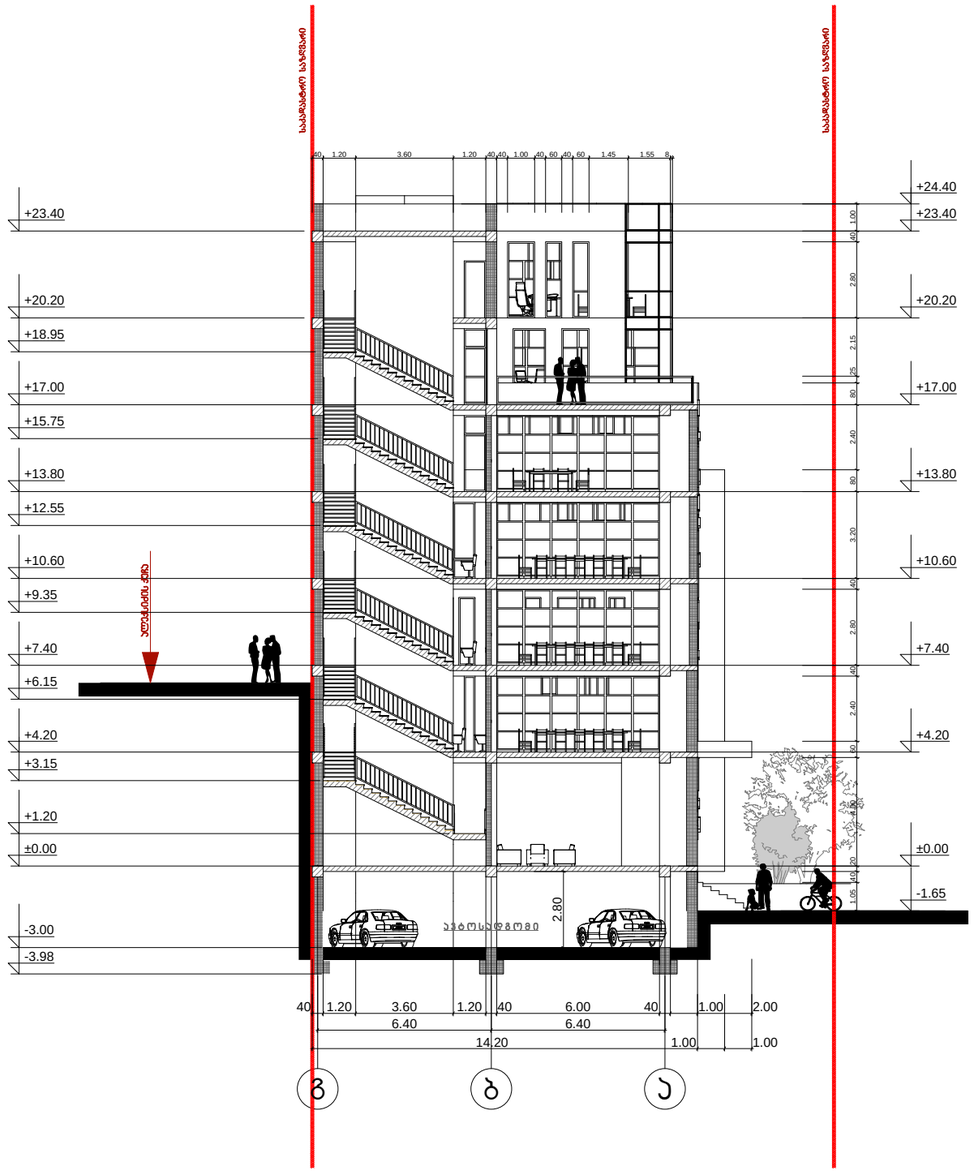

ფორმატი	დაკვეთა №	ფაილის სახელი
A-3		

ექსპლიკაცია:

პირობითი აღნიშვნები

საკადასტრო საზღვარი

შენიშვნები:

1/ ზომები მოცემულია მეტრებში

პროექტის სახელწოდება

ქ. თბილისში, ბენდელიანის და ალექსიძის ქუჩებს შორის (ნაკვ. 40/021) მრავალფუნქციური ბიზნეს ცენტრის პროექტი

თანამდებობა	გვარი	ხელმოწერა
დირექტორი	ნ.ჯარანაძე	
მთ. არქიტ.	თ. დათეგაშვილი	
არქიტექტორი	გ. დათეგაშვილი	
შესრულა		
შეამოწმა		

მისამართი ქ.თბილისი, ყიფშიძის ქ№4

"NDN. GROUP"

მასშტაბი	1:150	ჭრილი 2-2
თარიღი	2013	

სტადია	ფურცელი	ფურცლები
ს.პ.	პ-3	24

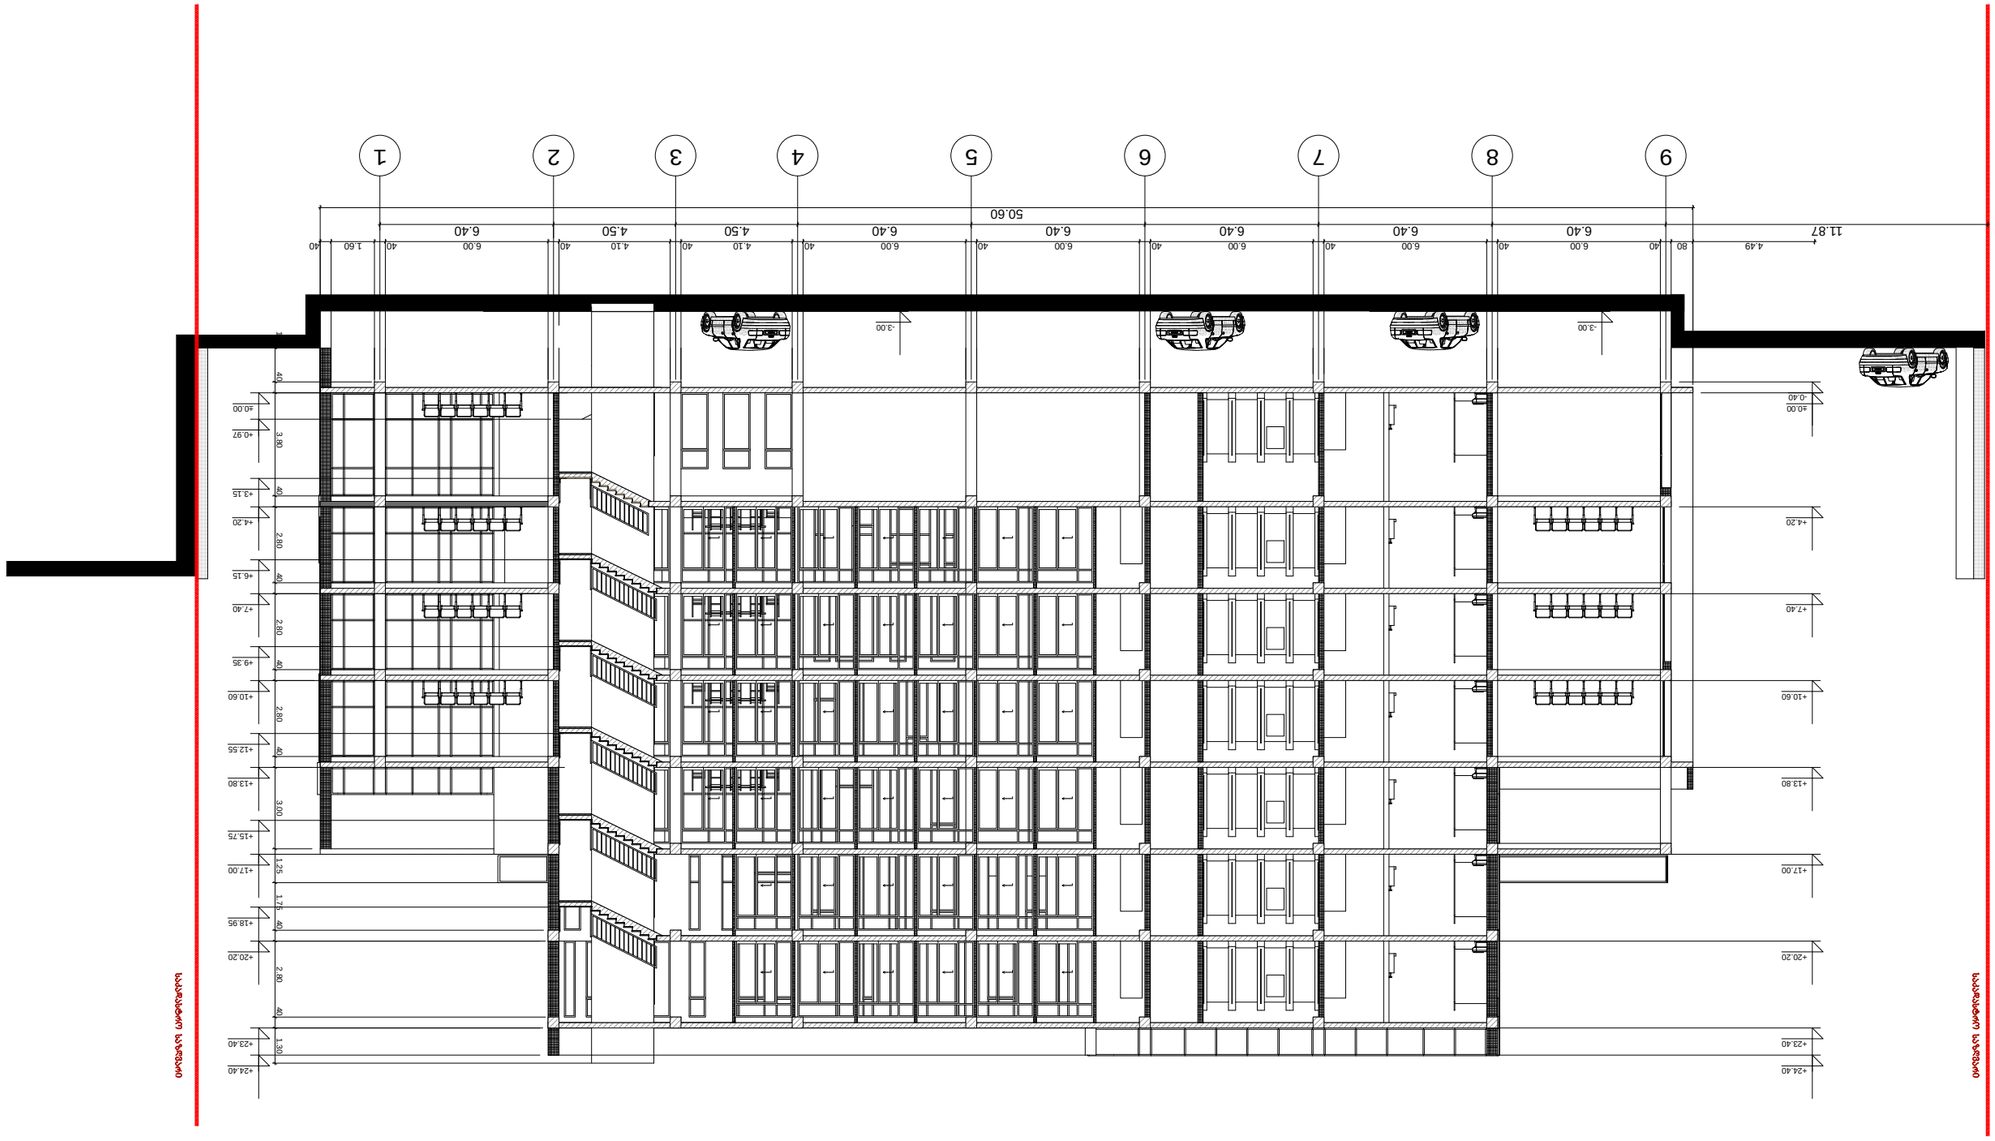

-0.40

±0.00

+4.20

+7.40

+10.60

+13.80

+17.00

+20.20

+23.40

+24.40

±0.00

+0.97

+3.15

+4.20

+6.15

+7.40

+9.35

+10.60

+12.55

+13.80

+15.75

+17.00

+18.95

+20.20

+23.40

+24.40
1.25 40 3.80 40 2.80 40 2.80 40 2.80 40 3.00 1.25 1.75 40 2.80 40 1.30

11.87 6.40 6.40 6.40 6.40 6.40 4.50 4.50 6.40

50.60

4.49 80 40 6.00 40 6.00 40 6.00 40 6.00 40 6.00 40 4.10 40 4.10 40 6.00 40 1.60 40

-3.00 -3.00

9 8 7 6 5 4 3 2 1

ჭრილი 1-1 მ. 1-200

თანამდებობა

საკადასტრო საზღვარი

ფურცლები

ექსპლიკაცია:

ნ.კარანაძე
ფორმატი

s.p.

ჭრილი 1-1

ხელმოწერა

დირექტორი

პირობითი აღნიშვნები

დაკვეთა #
მთ. არქიტ.

მისამართი

სტადია ფურცელი

a-3

მასშტაბი

ფაილის სახელი

A-3

შენიშვნები:

გვარი

ქ. თბილისში, ბენდელიანის და ალექსიძის

ქუჩებს შორის (ნაკვ. 40/021)

მრავალფუნქციური ბიზნეს ცენტრის პროექტი

პროექტის სახელწოდება

1:150

თარიღი 2013

გ. დათებაშვილი
შეამოწმა

არქიტექტორი

ქ.თბილისი, ყიფშიძის ქ#4
1/ ზომები მოცემულია მეტრებში

"NDN. GROUP"

შეასრულა

24

თ. დათებაშვილი

საკადასტრო საზღვარი

საკადასტრო საზღვარი