PRODUCED BY AN AUTODESK EDUCATIONAL PRODUCT

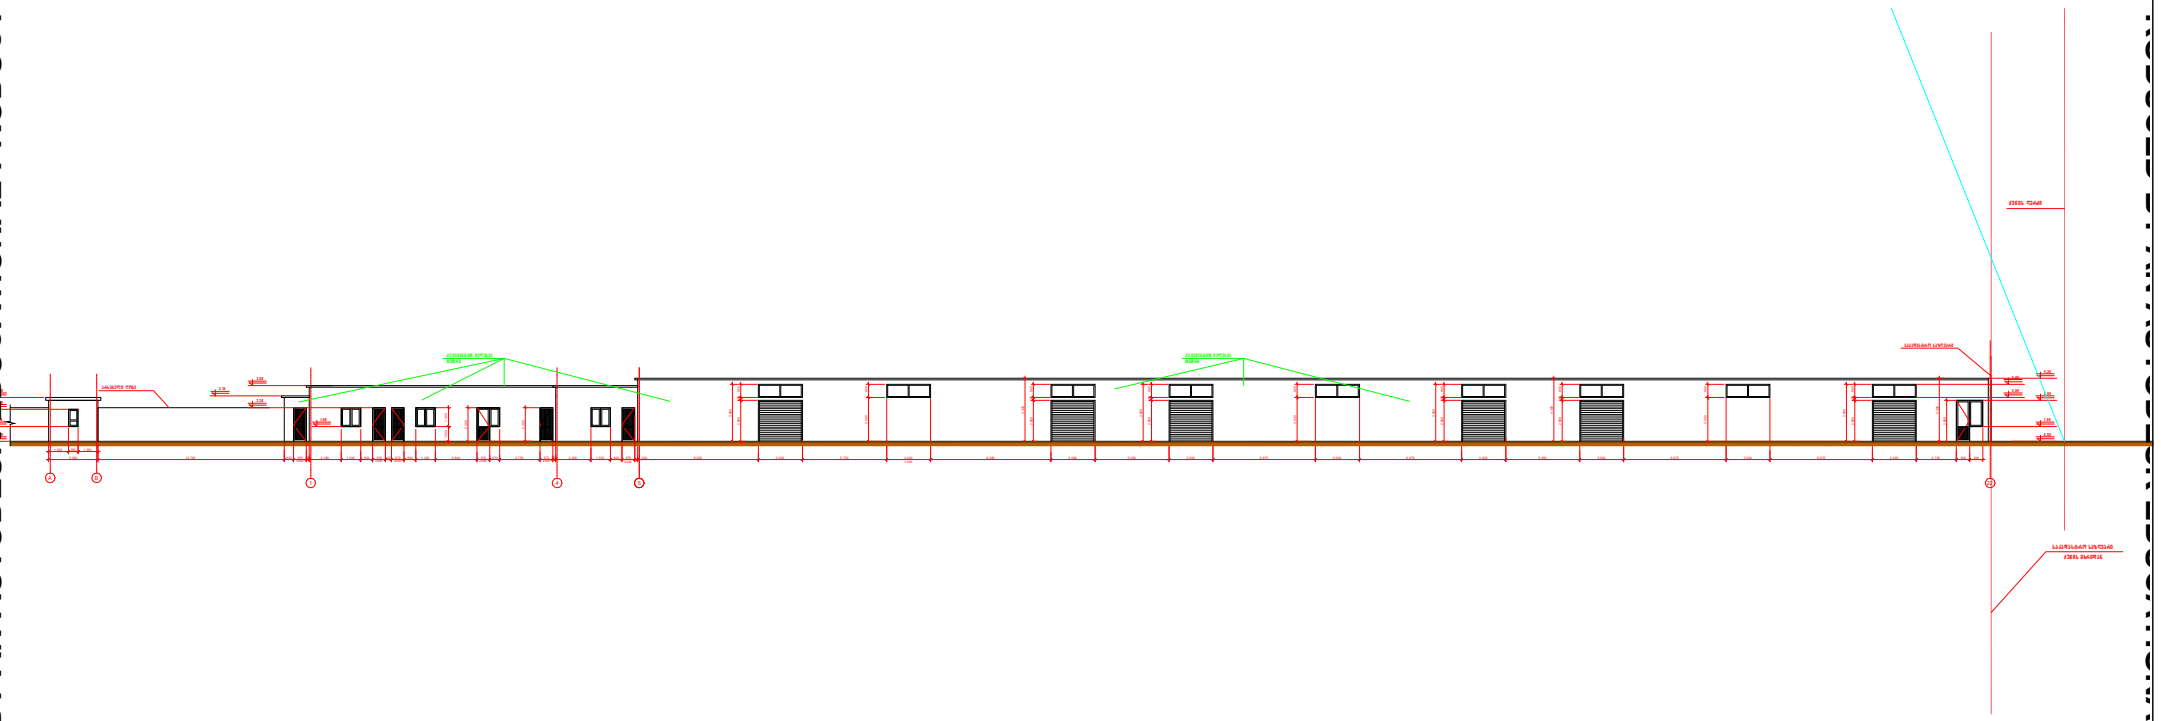

დირექტორი	ა.ფეტვიაშვილი			შპს ,,ანი,,-ს სასწყობე შენობის პროექტი ქ. ობილისში. საბორის ჩიხი №14-ში			დაკვეთა №
არ.ავტორი	ა.ფეტვიაშვილი						
მთ.არქიტე.	ა.ფეტვიაშვილი			სიმაღლის განსაზღვრის სქემა	სტადია	ფურც.	სულ
კონსტრ.	თ. მაცაბერიძე				მ.დ.		
					შ.პ.ს. ,,არქიზაინ ჯგუფ		