პირველი სართულის გეგმა მ 1:200

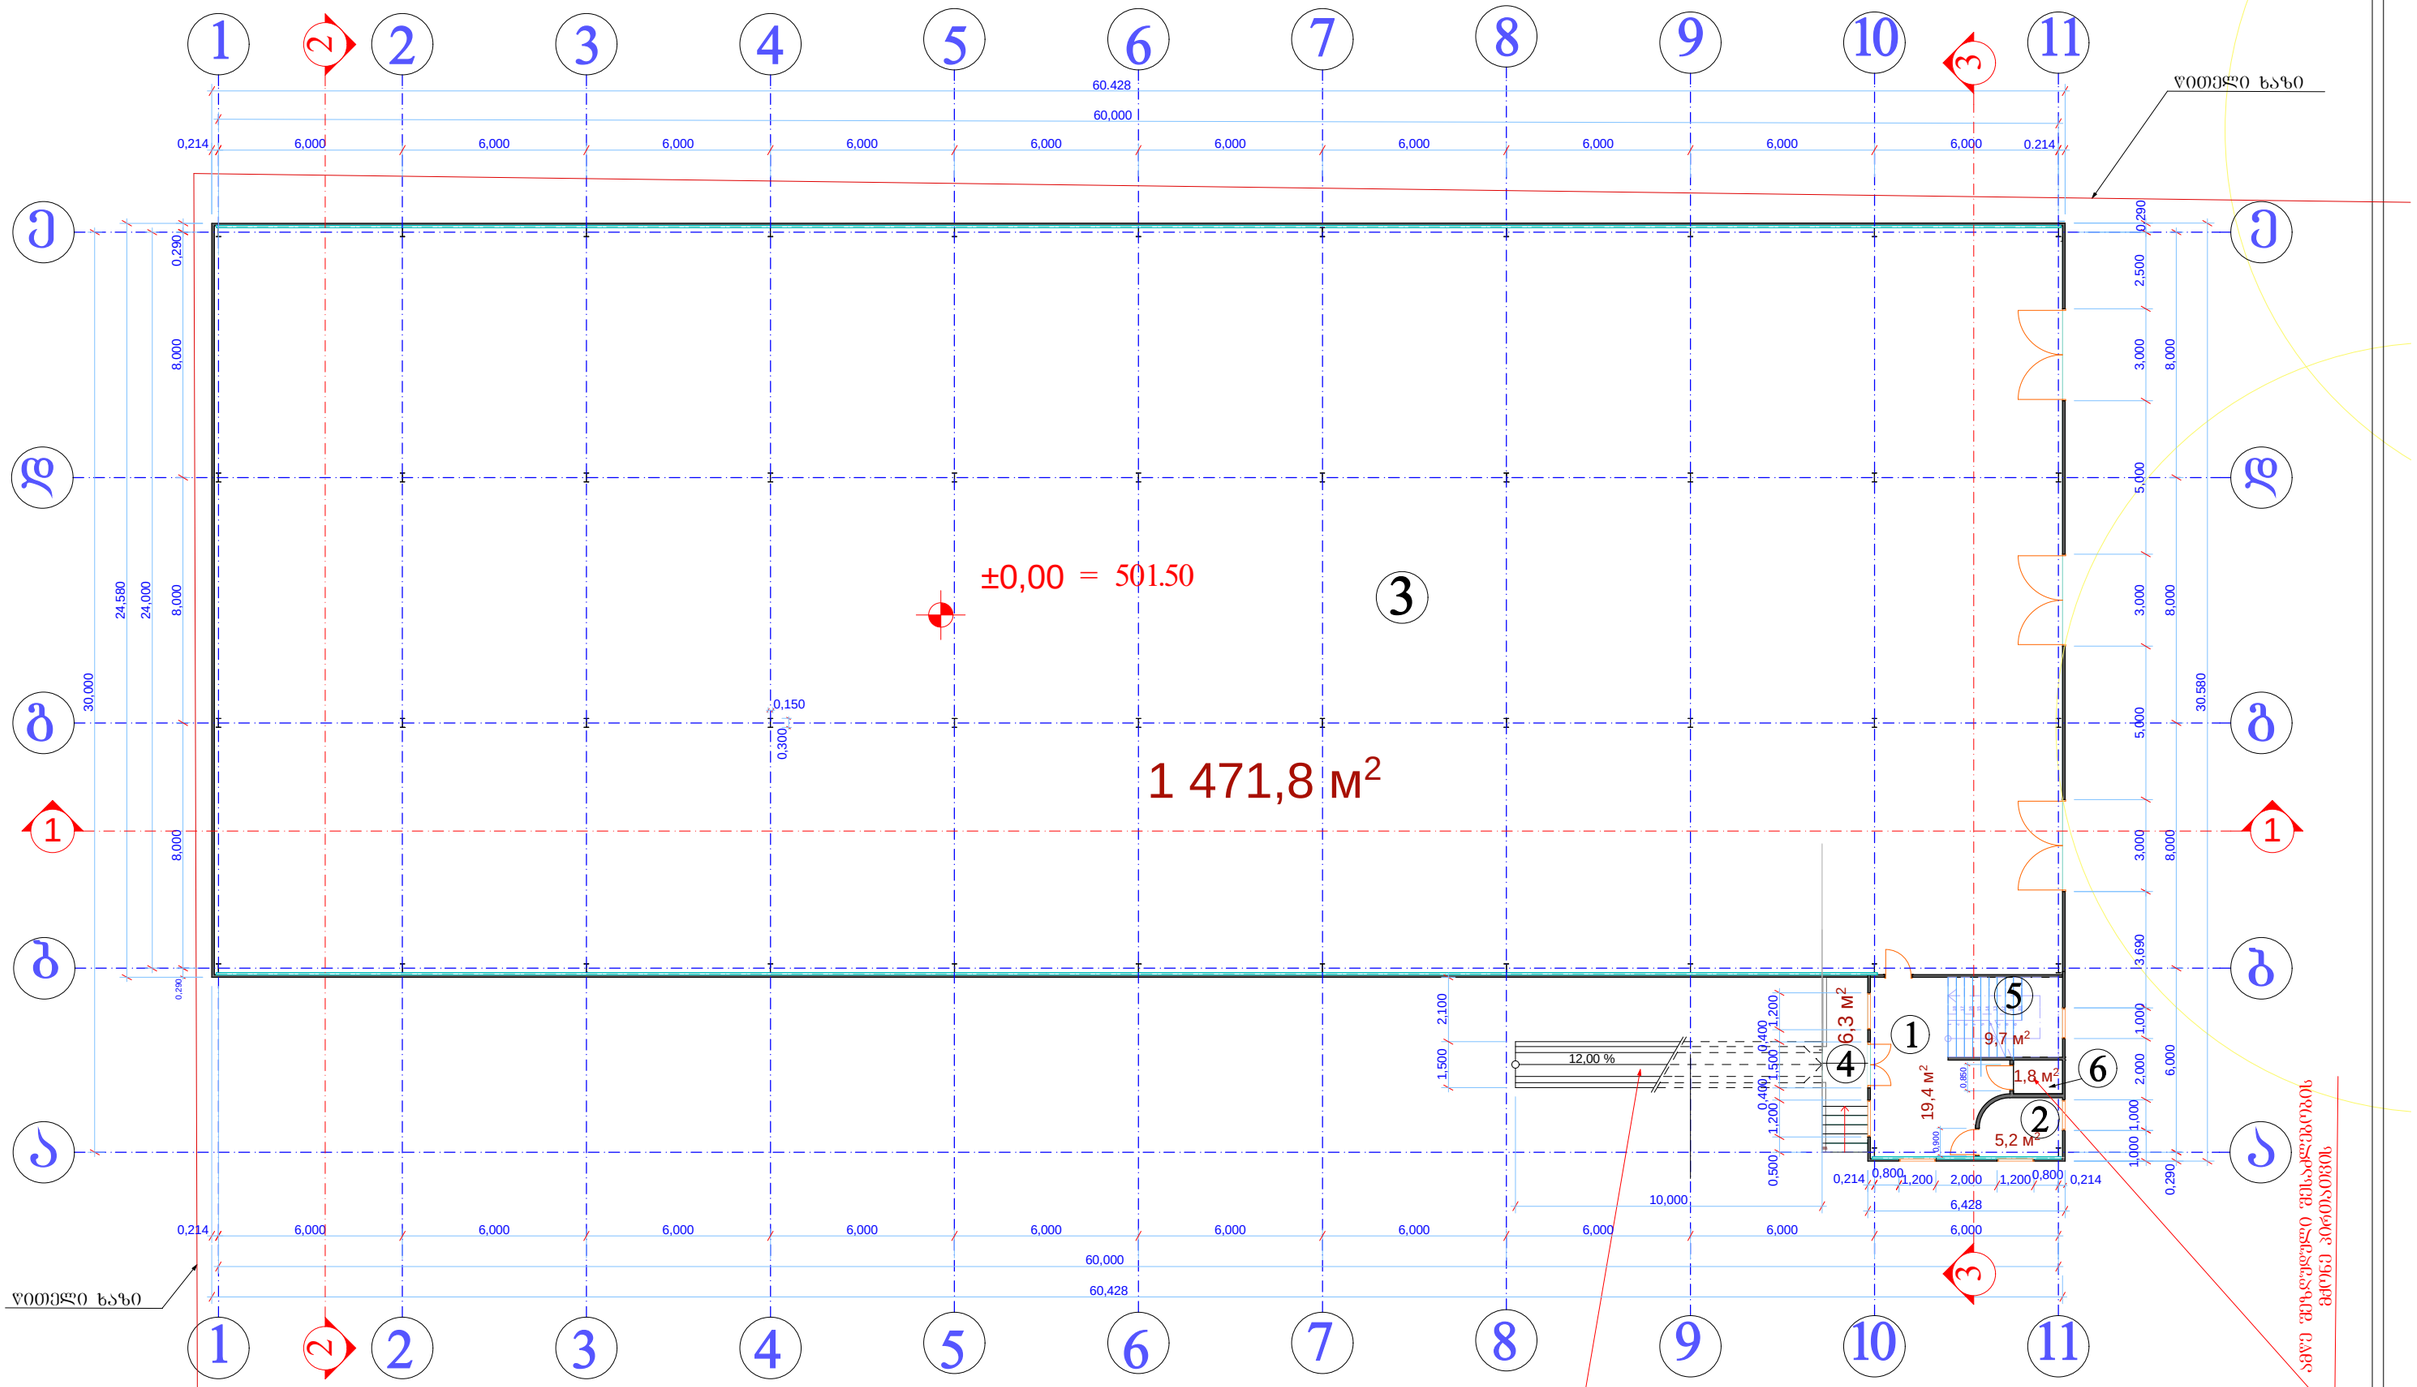

ექსპლიკაცია:

1. ფოიე --19.4 -მ²
2. მეთვალყურის ოთახი --5.2 მ²
3. სასაწყობე ფართი --1471.8 მ²
4. კიბის ბაძანი----------6.3 მ²
5. კიბის შ%რედი ----------9.7 მ²
6. ამწე ----------1.8 მ²

საერთო ფართი--1514.2
მათ შორის:
სასაწყობე ფართი --1471.8 მ²
დამხმარე ფართი ---36.1 მ²
სახაფხულო ფართი --6.3 მ²

შენიშვნები :

1. ნიშნულები და ზომები მოცემულია მეტრებში
2. აბსოლიტური ნიშნული აღებულია პირველივი სართულის იატაკის დონე.

ყოთელი ხაზი

დირექტორი		თ. ბულია		PURDEYU	დამკვეთი	ჯმაიაკ არსენიან
პრ.მთ.არძ.		რ. ცოტაძე			ობიექტი	დამხმარე ნაგებობა (საწყობი)
ავტორი		რ. ცოტაძე			ობიექტის მისამართი	ქ. ობილისი, ქუჩა ოზასურელიძე, №2
					ნაწილი: არქიტექტურული	თარიღი: 25.11.2013 წ.
					პირველი სართულის გეგმა	ლიტ. შეარც. ფაილი მასშტ. 1:200

მეორე სართულის გეგმა მ 1:200

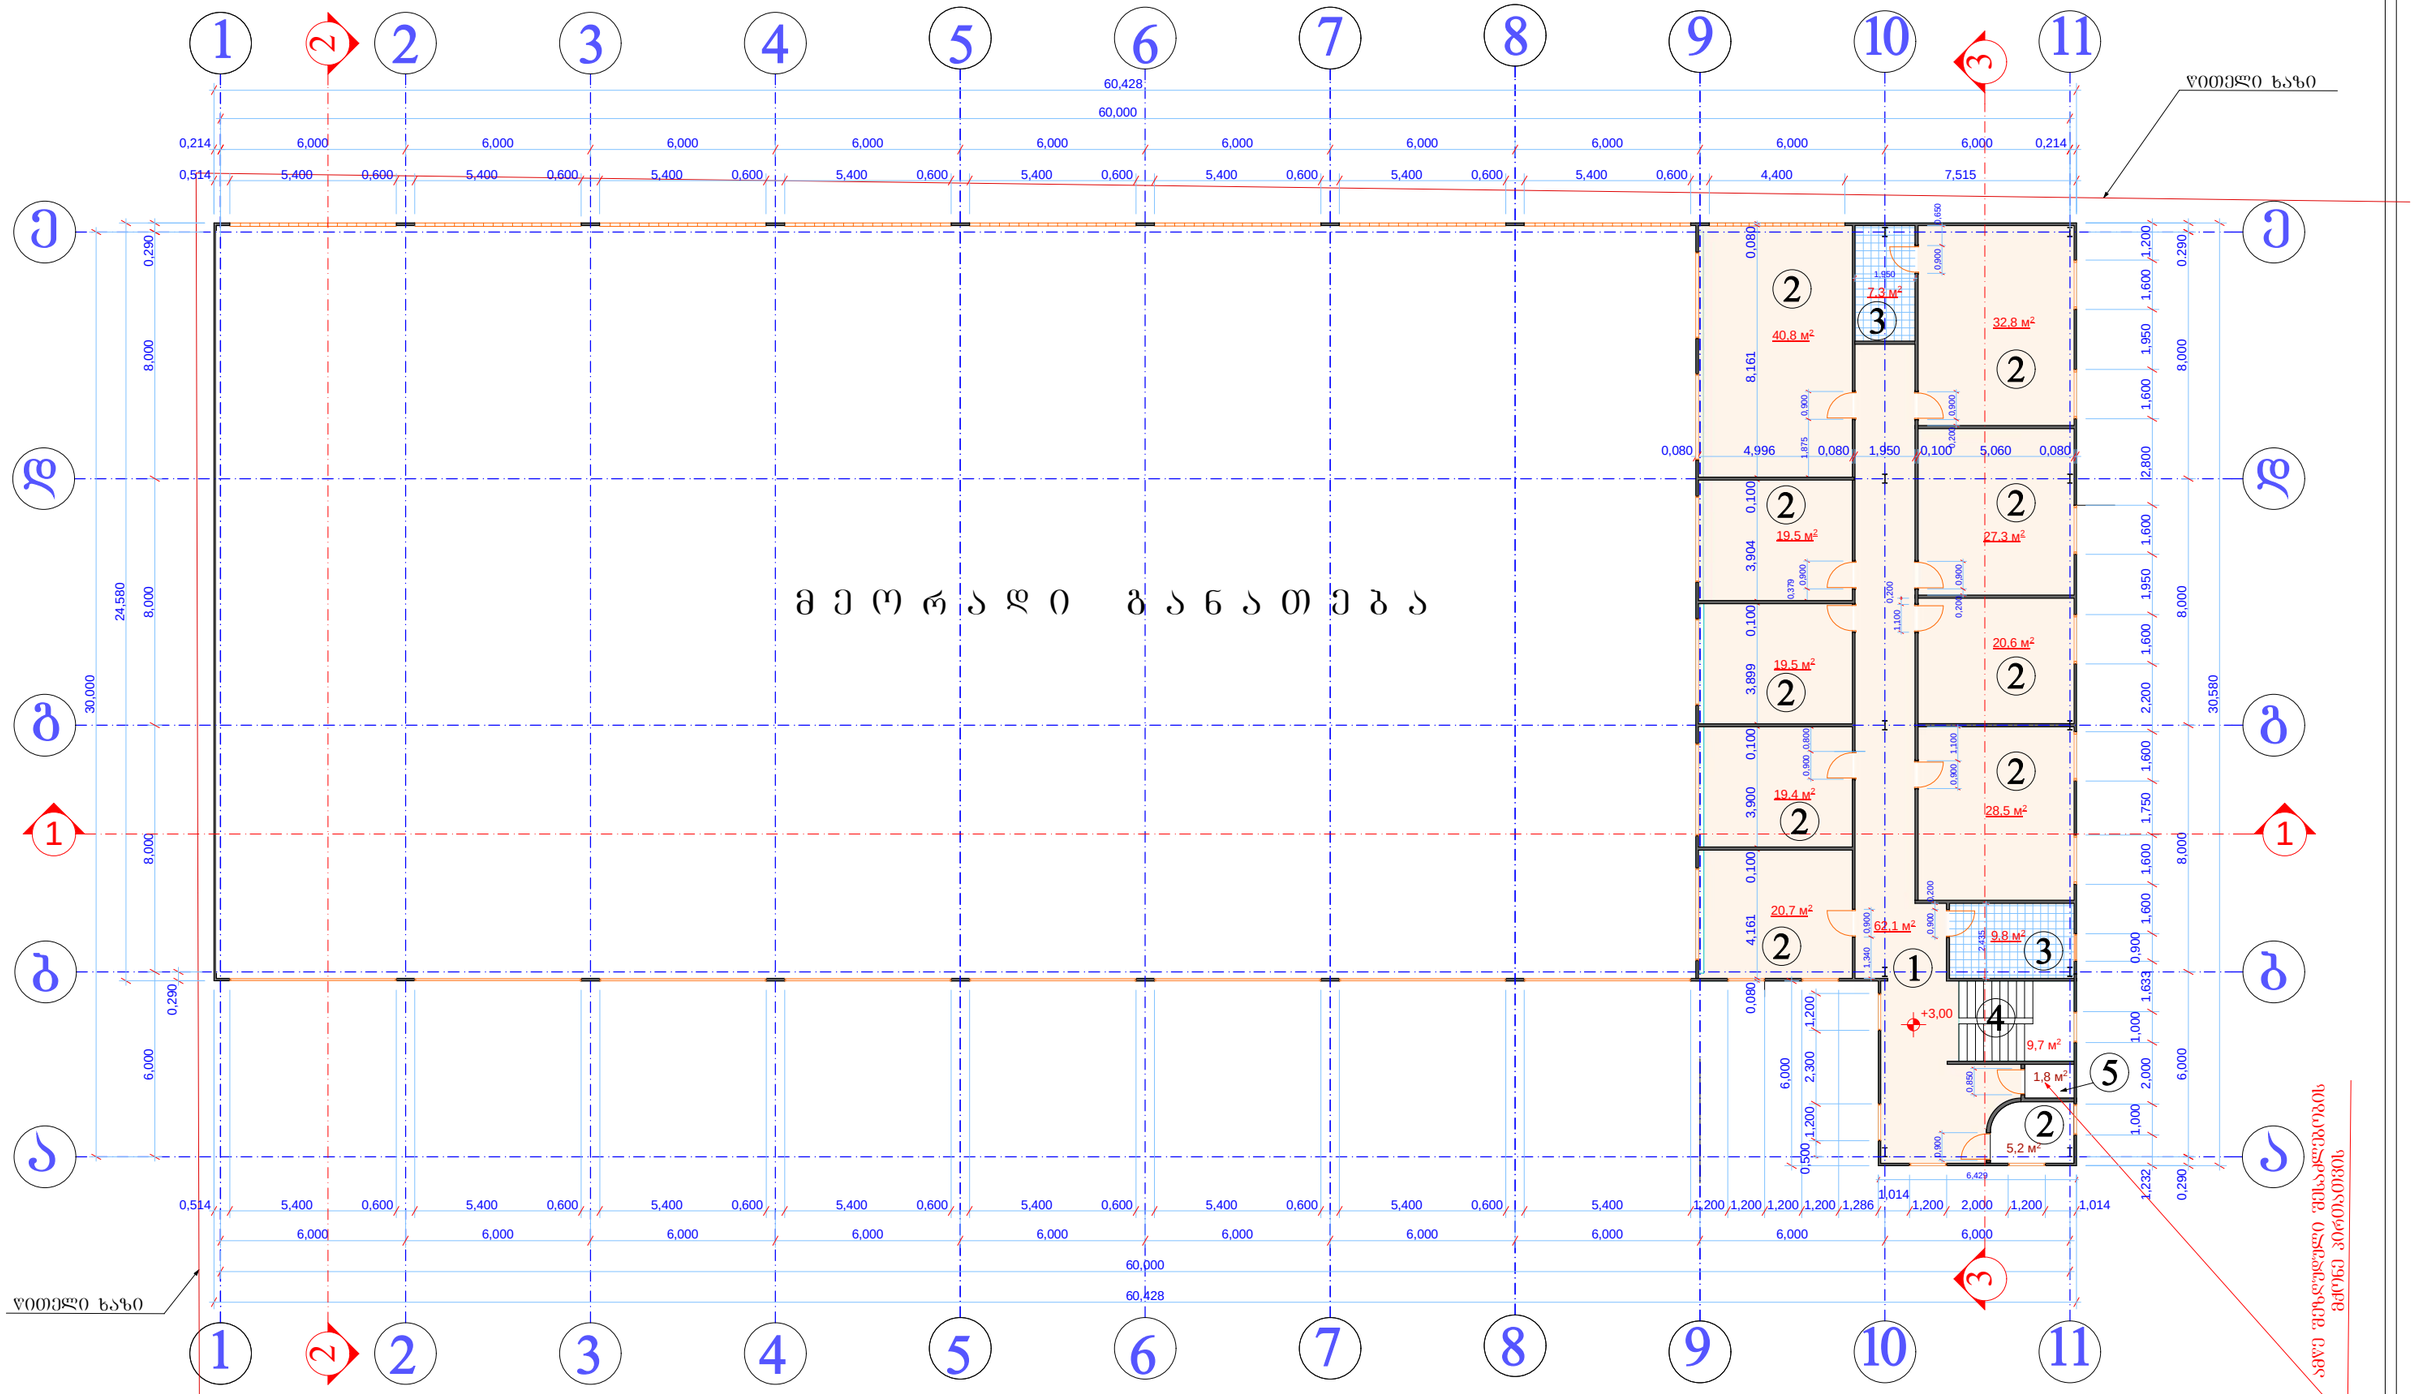

ექსპლიკაცია:

1. დერეფანი --61.2 -მ²
2. საოფისე ფართი --234.3 მ²
3. სველი წერტილები --17.1 მ²
4. კიბის უჯრედი----------9.7 მ²
5. ამწე ----------1.8 მ²

საერთო ფართი--324.1
მათ შორის:
საოფისე ფართი --234.3 მ²
დამხმარე ფართი ---89.8 მ²

შენიშვნები :

1. ნიშნულები და ზომები მოცემულია მეტრებში
2. აბსოლიტური ნიშნული აღებულია პირველი სართულის იატაკის დონე.

დირექტორი		თ. ბულია	შ. პ. ს.	PURDEY (პარდეი) შპს	დამკვეთი	კმაიაკ არსენიან
პრ.მთ.არქ.		რ. ცოტაძე			ობიექტი	დამხმარე ნაგებობა (საწყობი)
ავტორი		რ. ცოტაძე			ობიექტის მისამართი	ქ. ბათუმის, ქუჩა თამარ ჯეჯელიძე, №2
					ნაწილი: არქიტექტურული	თარიღი: 25.11.2013 წ.
					მეორე სართულის გეგმა	სტად. მ. ფურც. რაოდ. მასშტ. 1:200

სახურავის გეგმა მ 1:200

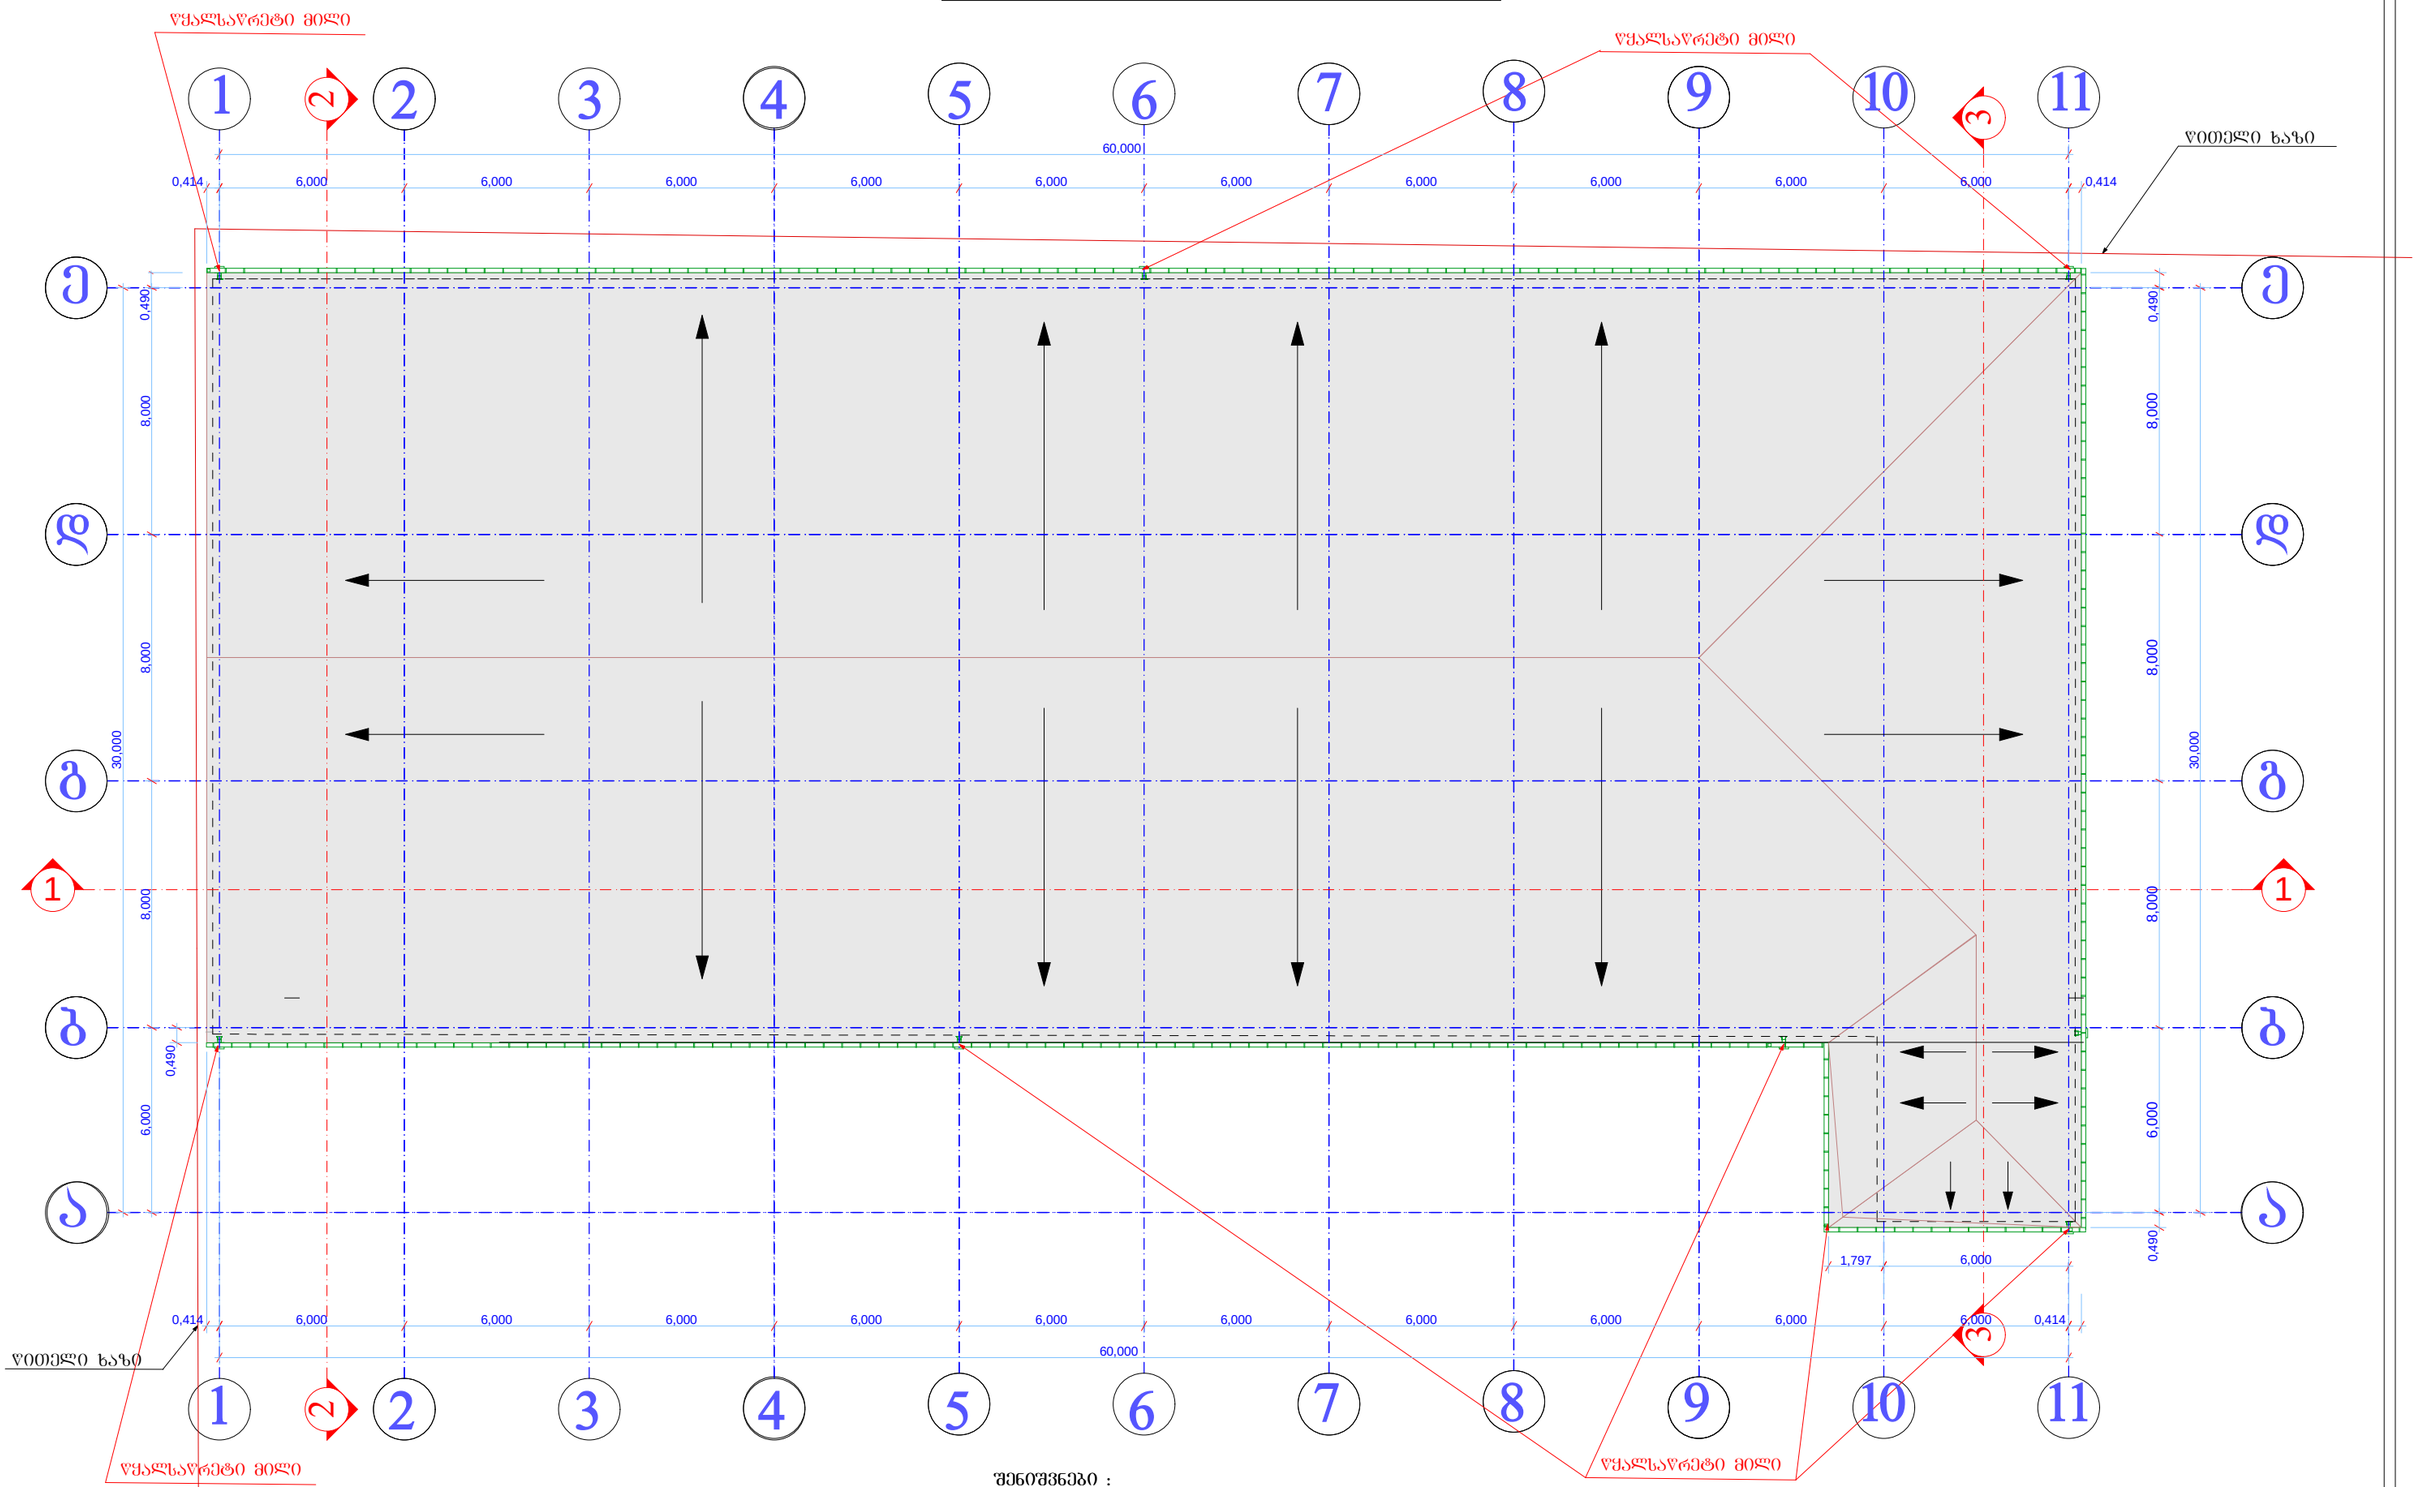

შენიშვნები :

1. ნიშნულები და ზომები მოცემულია მეტრებში
2. აბსოლიტური ნიშნული აღებულია პირველი სართულის იატაკის დონე.

დირექტორი		თ. ბულია	შ. პ. ს. PURDEYU ტექნიკური ცენტრალიზაცია	დამკვეთი	ჰმაიაკ არსენიან
პრ.მთ.არქ.		რ. ცოტაძე		ობიექტი	დამხმარე ნაგებობა (საწყობი)
აქტორი		რ. ცოტაძე		ობიექტის მისამართი	ქ. ობილისი, ქუჩა თამარ მეფის №2
				ნაწილი: არქიტექტურული	თარიღი: 25.11.2013 წ.
				მეორე სართულის გეგმა	ლიტ. / ფურც. / რაოდ. / მასშტ. 1:200