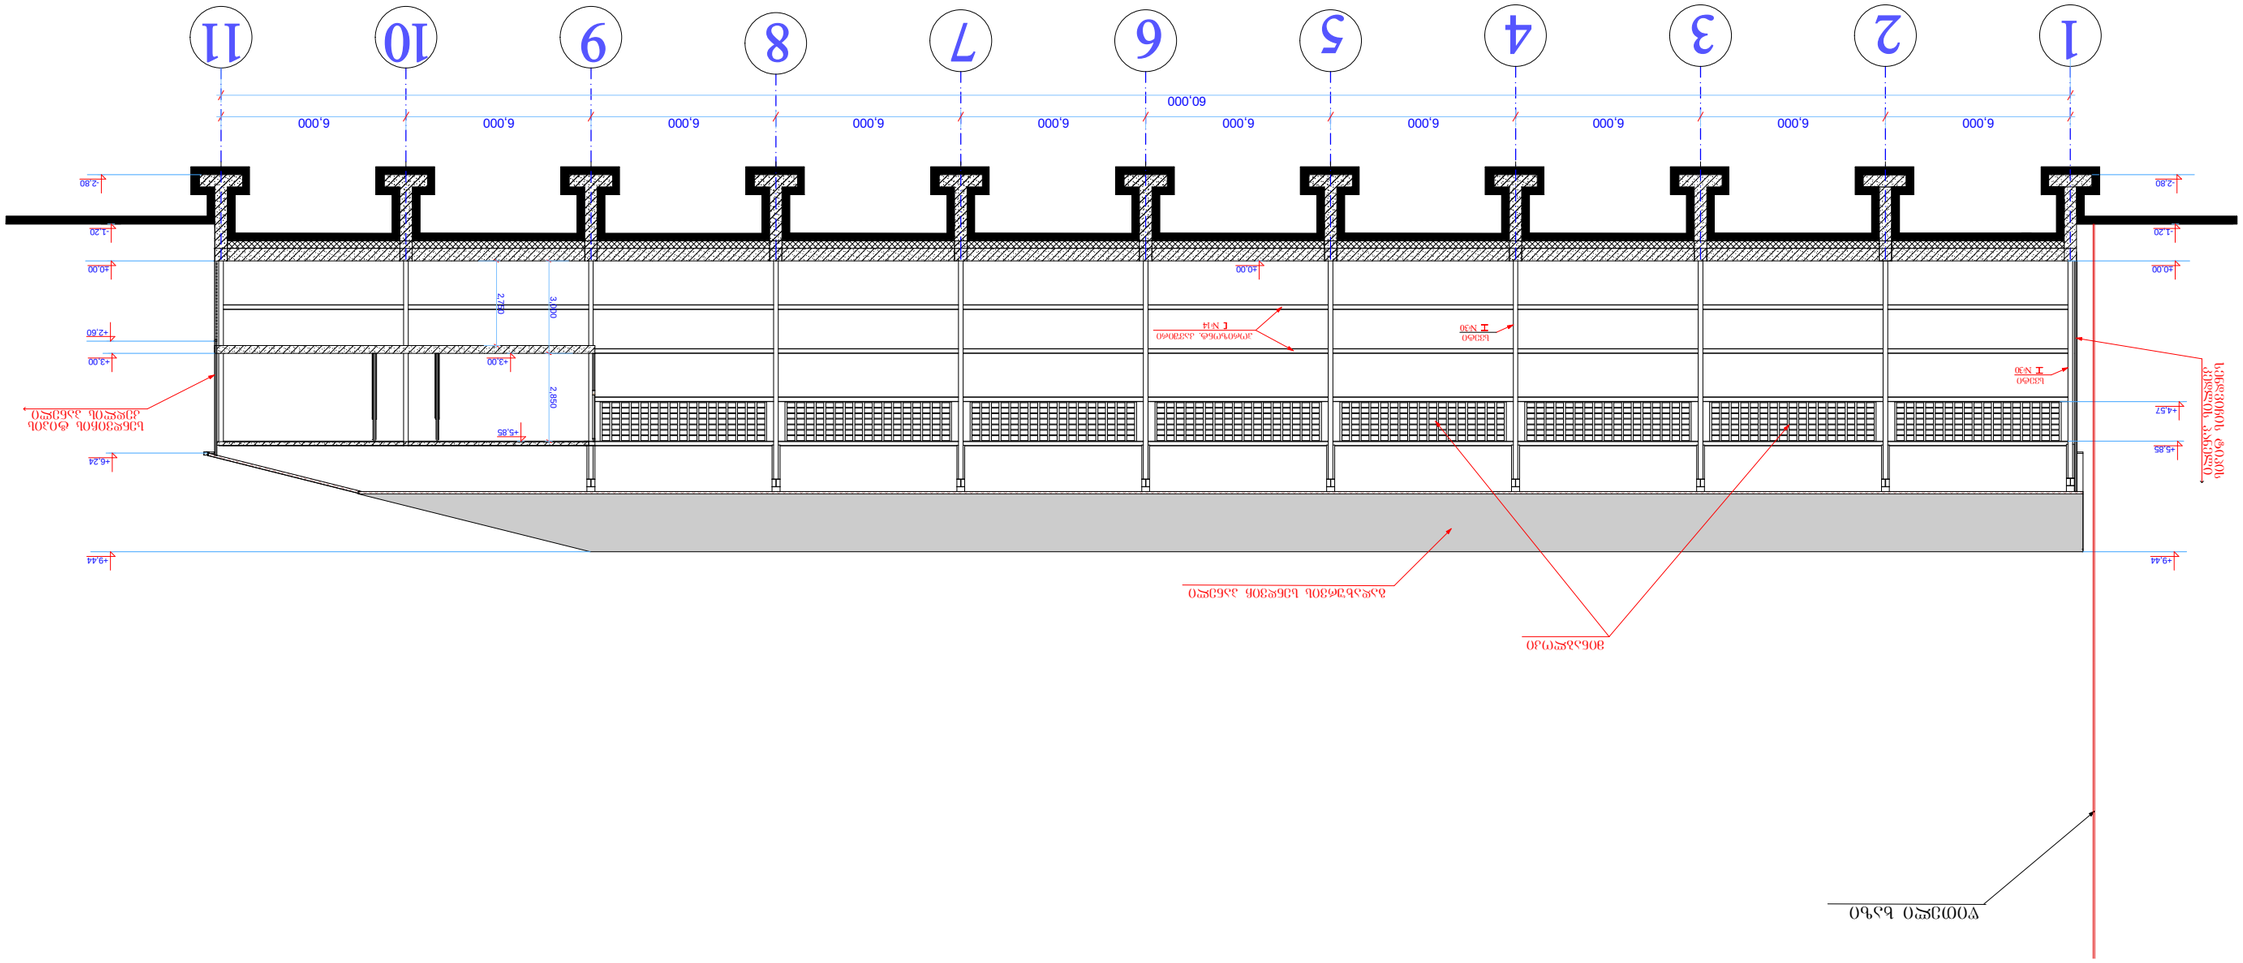
1
2
3
4
5
6
7
8
9
10
11
60.000
6.000
+0.00
-1.20
-2.80
+2.50
+3.00
+4.57
+5.85
+6.24
+9.44
2.750
3.000
2.850
I N30
I N14
I N30
I N30
I N30

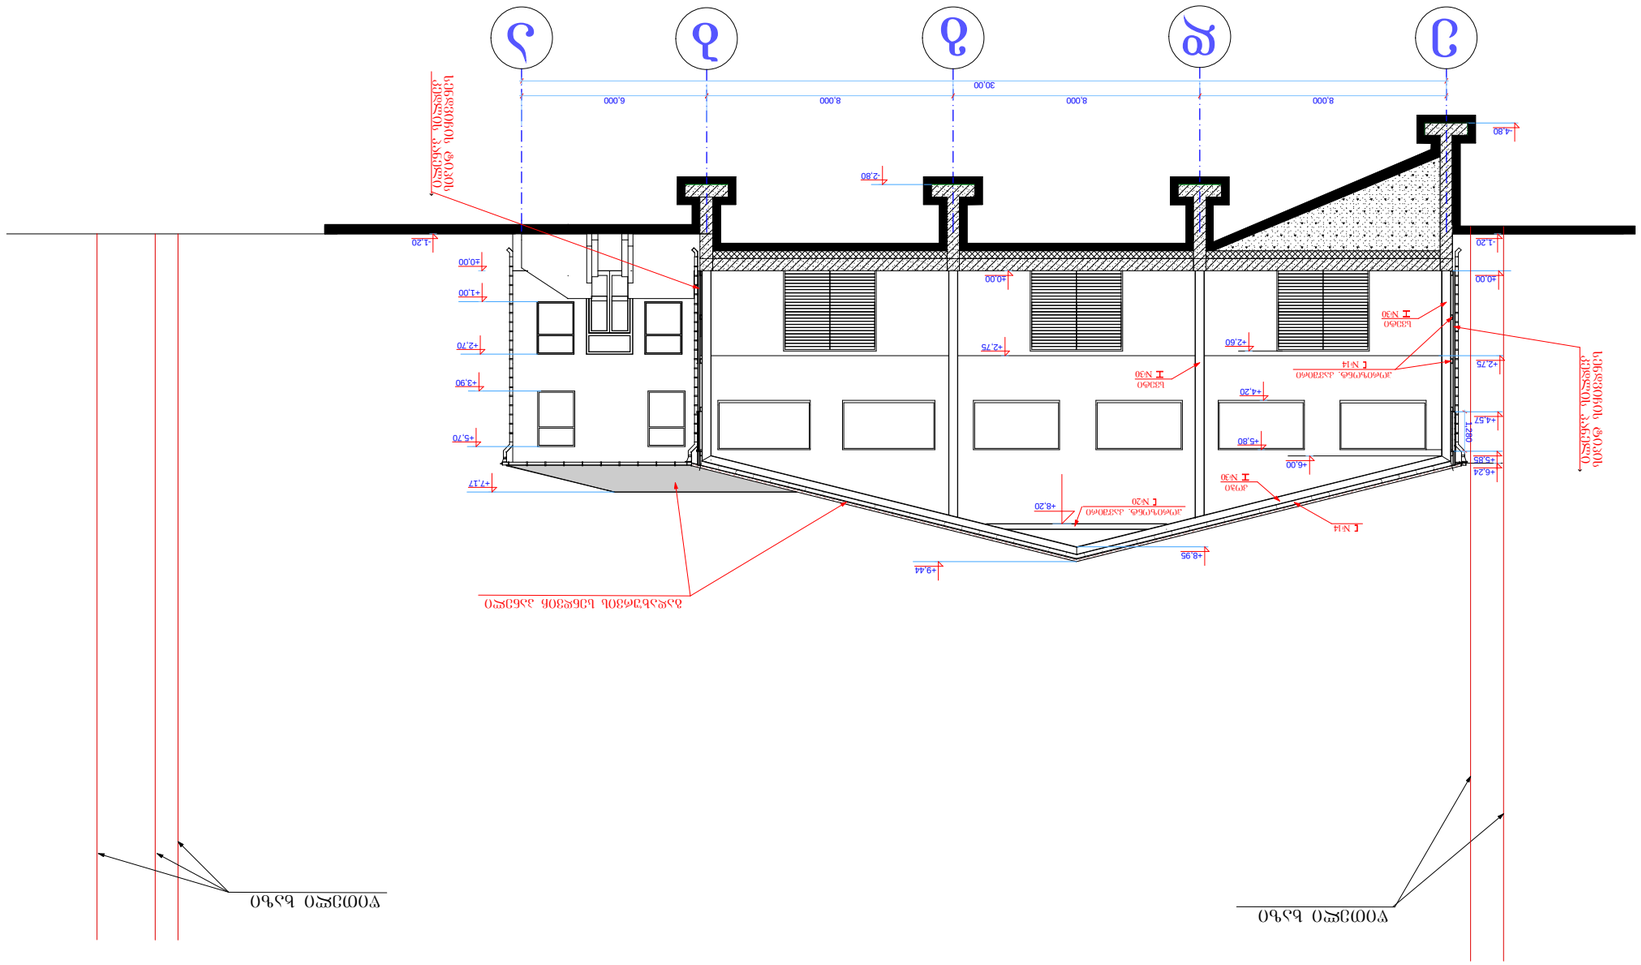
ა
ბ
გ
დ
ე
8,000
8,000
8,000
6,000
30.00
-1.20
±0.00
+1.00
+2.70
+3.90
+5.70
+7.17
+2.60
+2.75
+4.20
+5.80
+6.00
+8.20
+8.95
+9.44
+2.80
+4.80
+2.25
+4.52
+5.85
+6.24
ლენტა N30
ლენტა N30
ლენტა N30

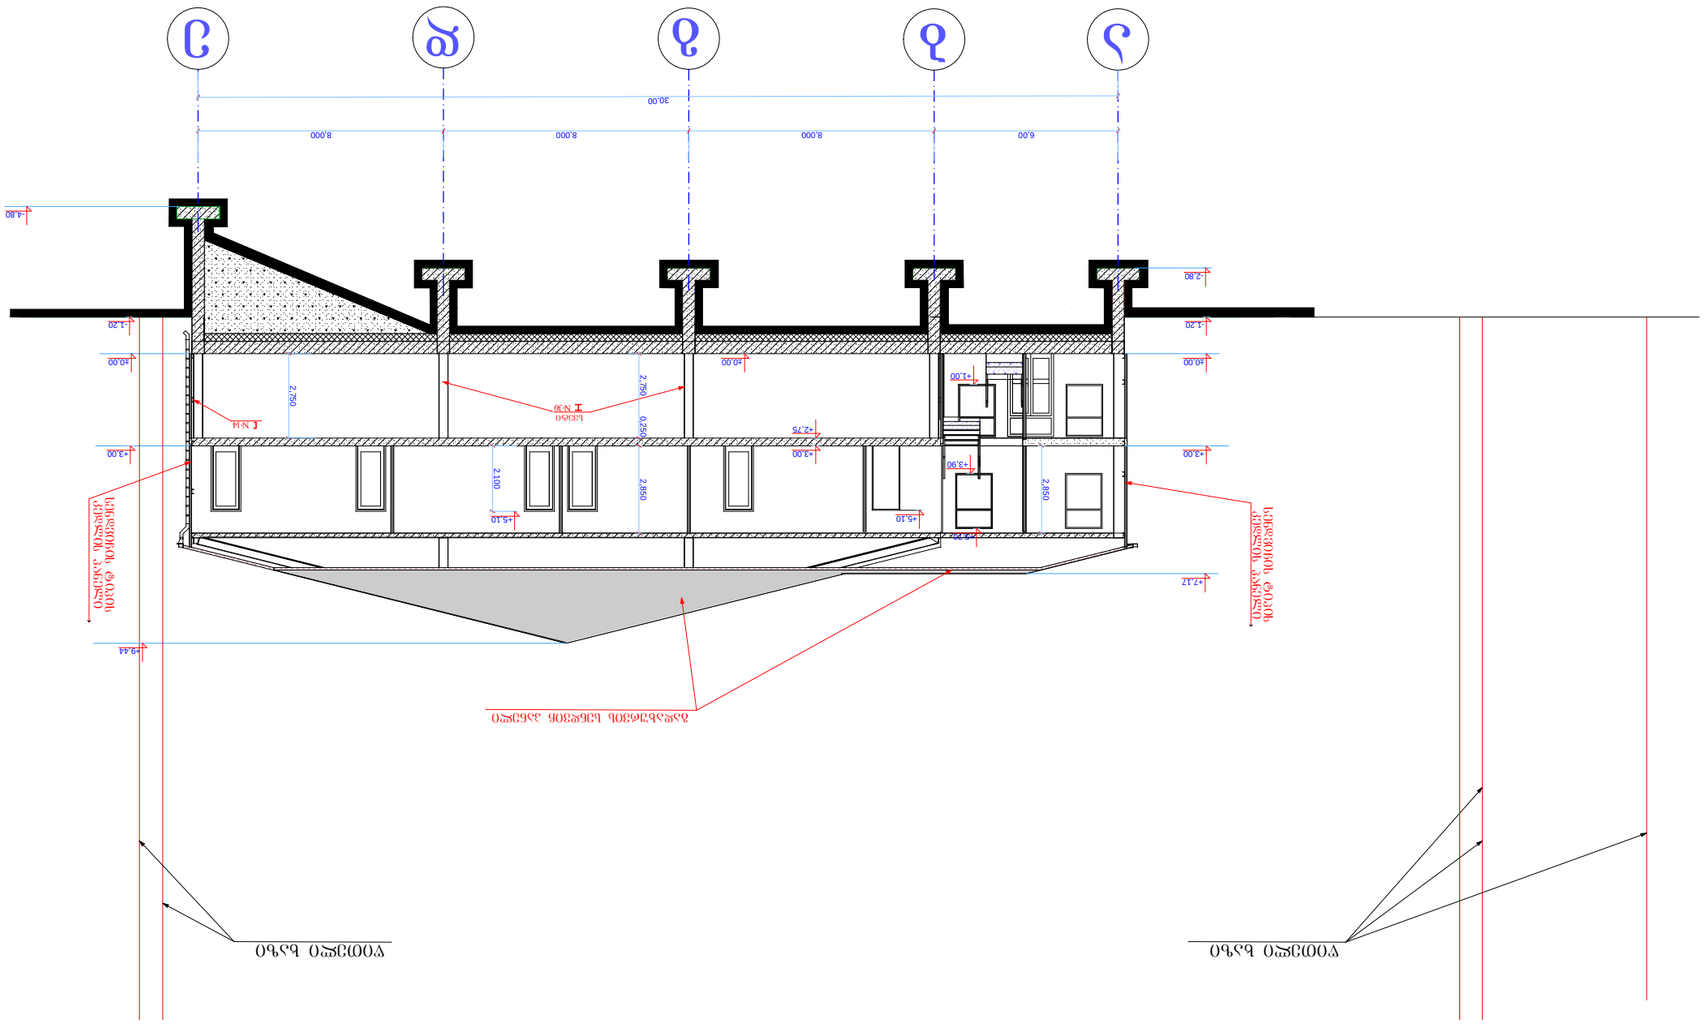

ჭრილი 3-3 ც 1:200

ტექნიკური აღწერილობა :

1. ნაგებობის და ტერიტორიის მოწყობის ეროვნული სტანდარტების, ნორმების და წესების მოთხოვნები.
2. სამშენებლო ნარჩენების მართვის ეროვნული სტანდარტების, ნორმების და წესების მოთხოვნები.

ხელმძღვანელი		ტ. ჯუღელი			
არქიტექტორი		ნ. ცოცხალაძე			
კონსტრუქციები		ე. ცოცხალაძე			
