
სიმაღლის განსაზღვრის სქემა

ჭრილი 2-2

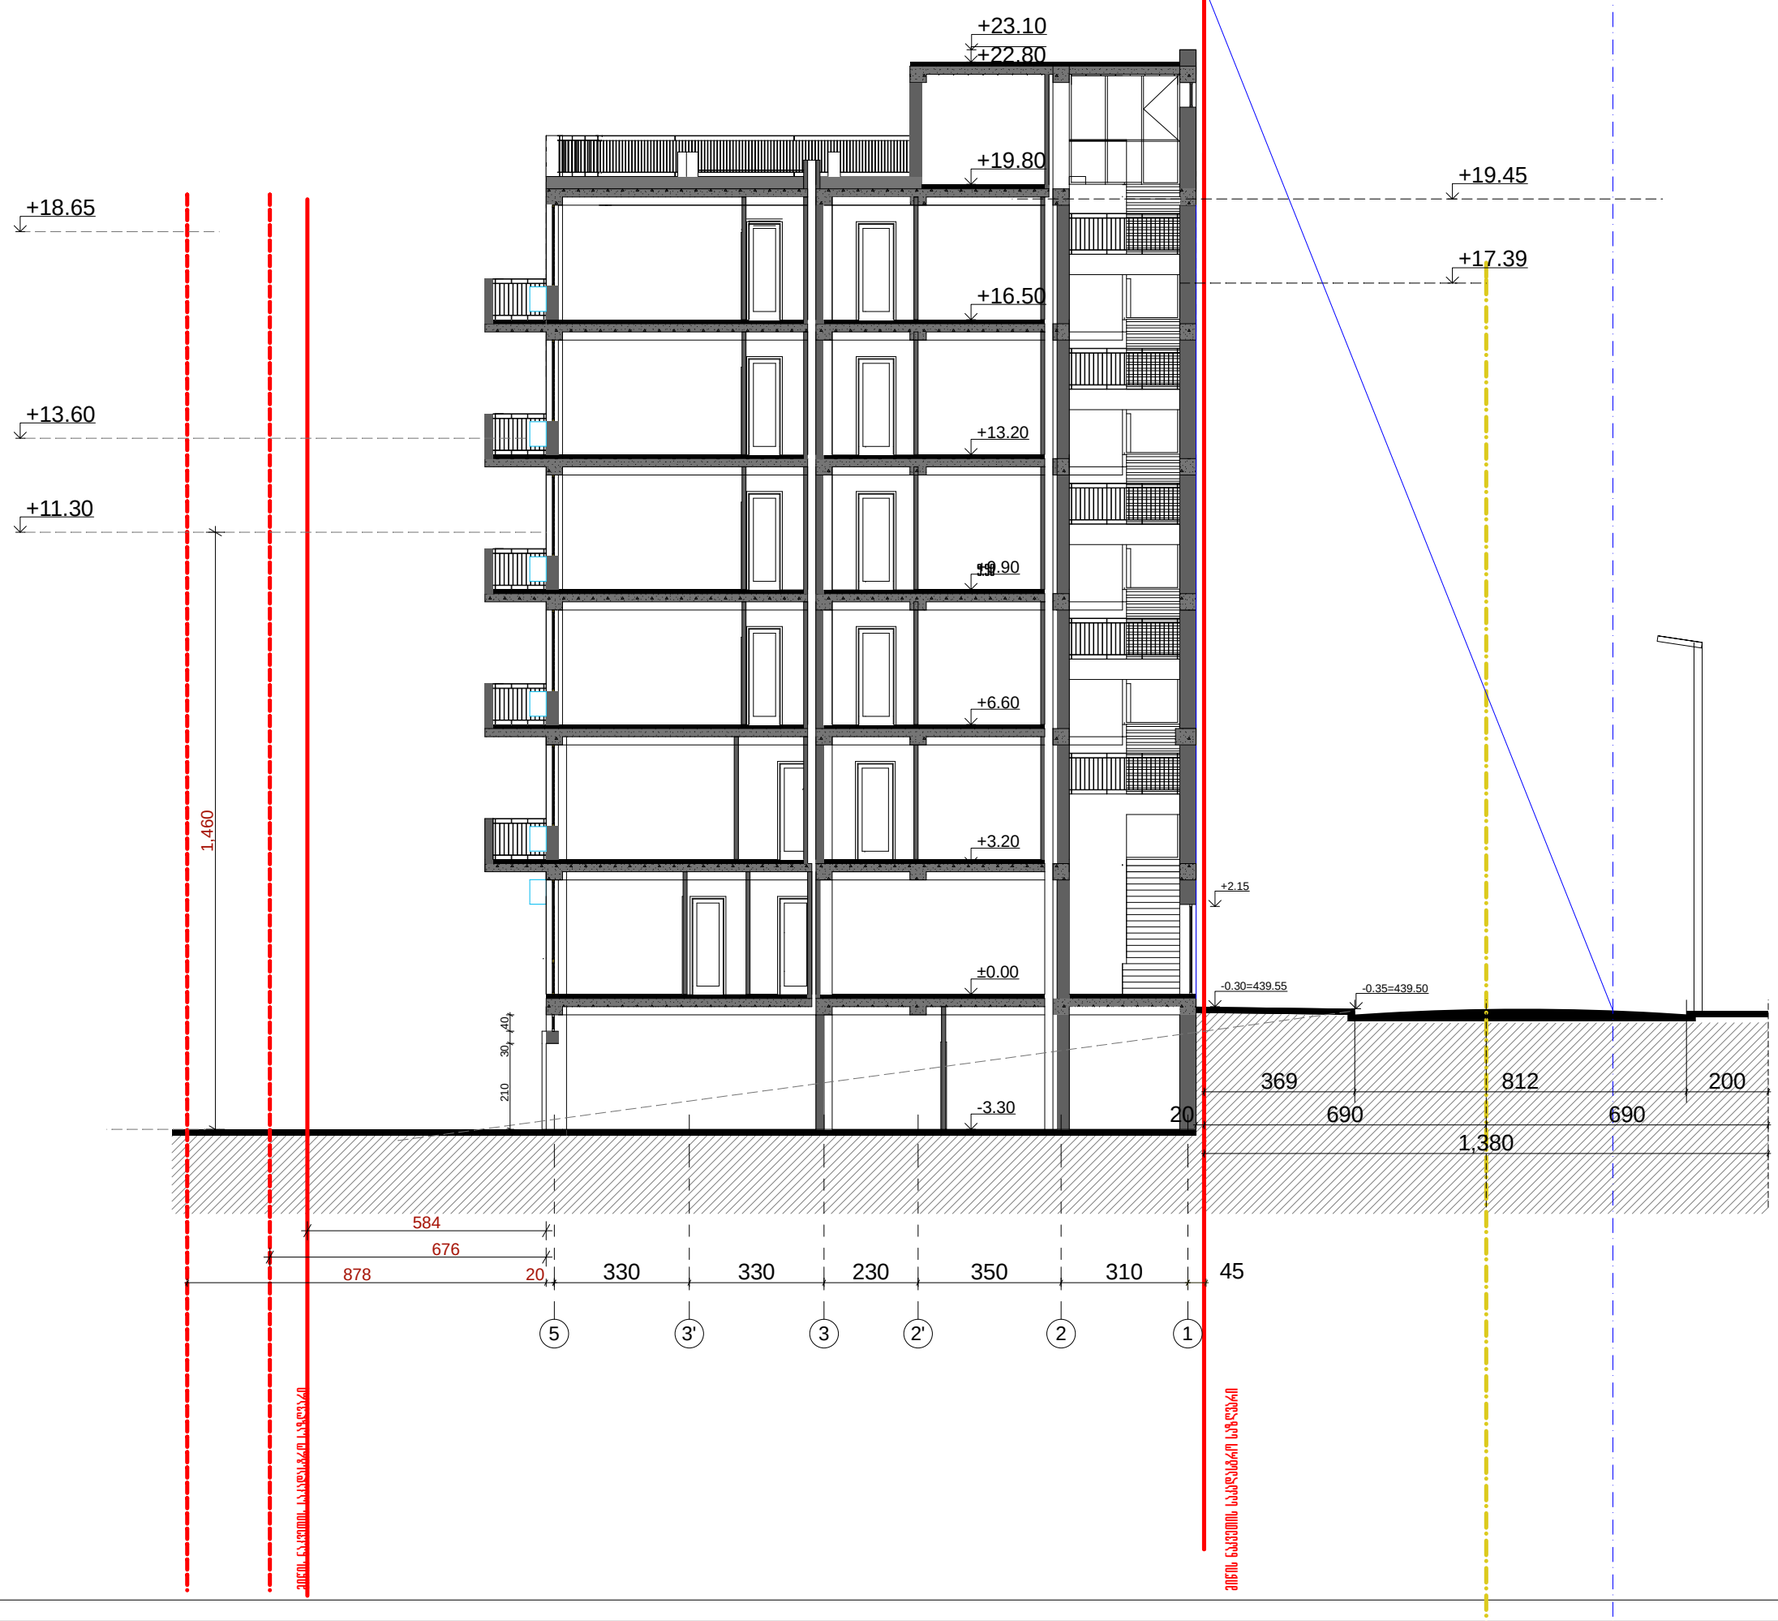

ფორმატი -3

მასშტაბი 2013

ნახაზის №

არქიტექტორი ალნიშვნები

ველის ნაკვეთის საპროექტო საზღვარი

შენიშვნა

დანიშნულება

შპს ,,პარკეთილაირი,,

პროექტის დასახელება

მრავალფუნქციური შენობა

ქ.ოზურგეთში, დასახლება პარკეთი-3, III მკ-ნი 301 კორპუსის მიმდებარედ ნაკვეთი 26014

პროექტირების ეტაპი

თანამდებობა	გვარი	ხელმოწერა	თარიღი
დირექტორი	ნ.ქვლივიძე		
არქიტექტორი	ლ. ჯიმშიაშვილი		
	ლ. ჯაფარიძე		
კონსტრუქტორი	ა.ბეგიაშვილი		

სიმაღლის განსაზღვრის სქემა; ჭრილი 2-2; მასშტაბი 1:150

სტადია: პროექტი; ფურცელი: 11; ფურცლების რაოდენობა: 16