

Разрез 3–3

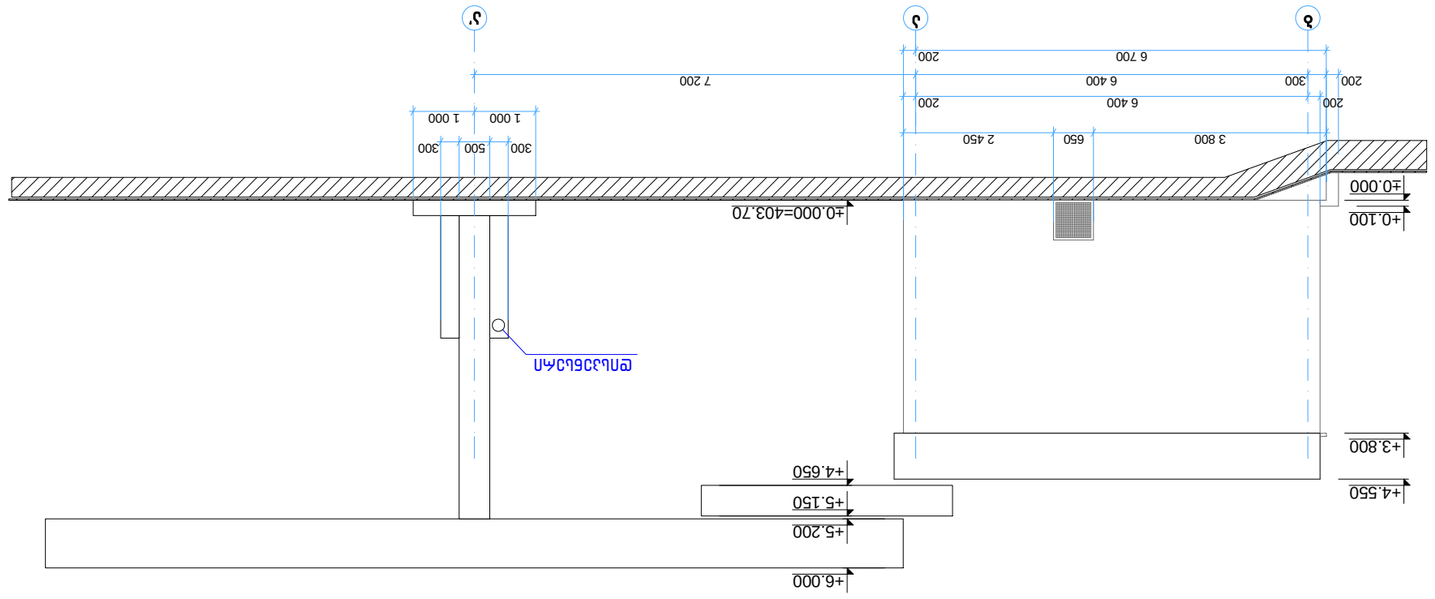

Разрез 2–2

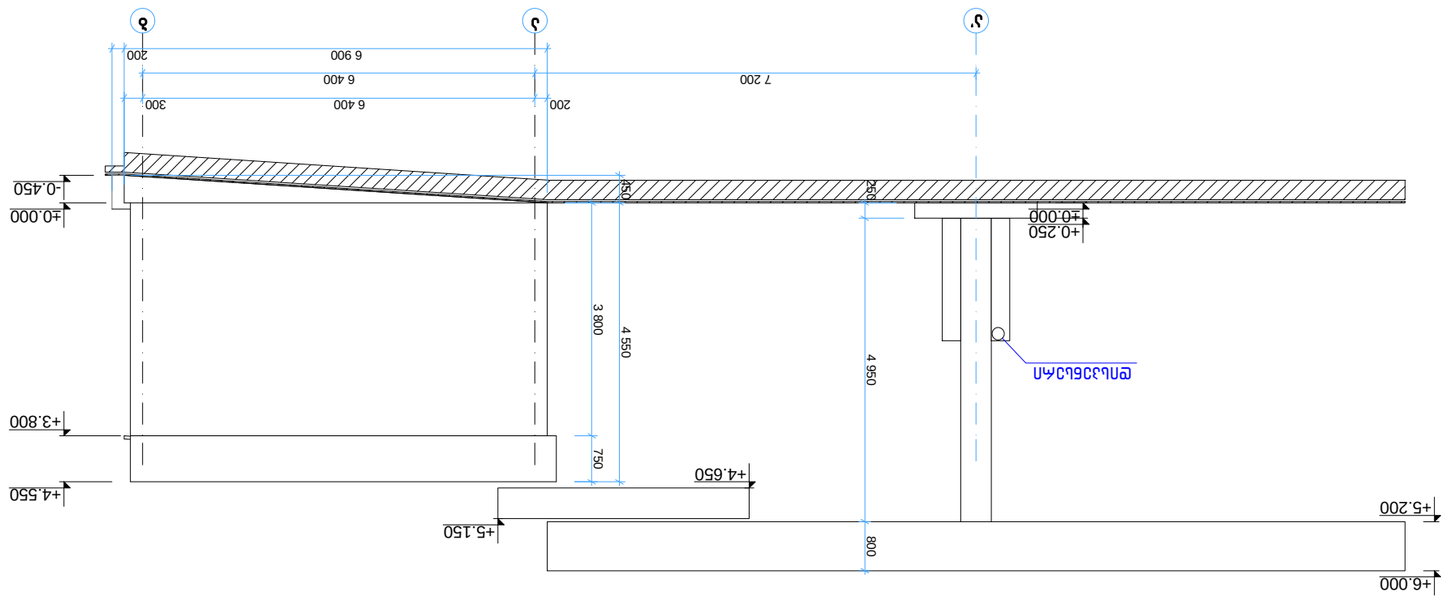

ГИП	Ахмадиев Ильнур Ильгизович			Ахмадиев И.И.
Нач.отд.	Гарифуллин Ленар Ильдусович			Гарифуллин Л.И.
Гл.инж.проекта	Ахмадиев Ильнур Ильгизович			Ахмадиев И.И.
				Схема расположения свай. Ростверк. Разрезы
				Стадия: Р; Лист: 8; Листов: 14
				ООО "ПСК Ремстройпроект"
Изм.	Кол.уч.	Лист	№ док.	Подп.
				Дата: 03.2026
				Инв. № подл. 40486203