

ჭრილი 2:2 მ.1:200

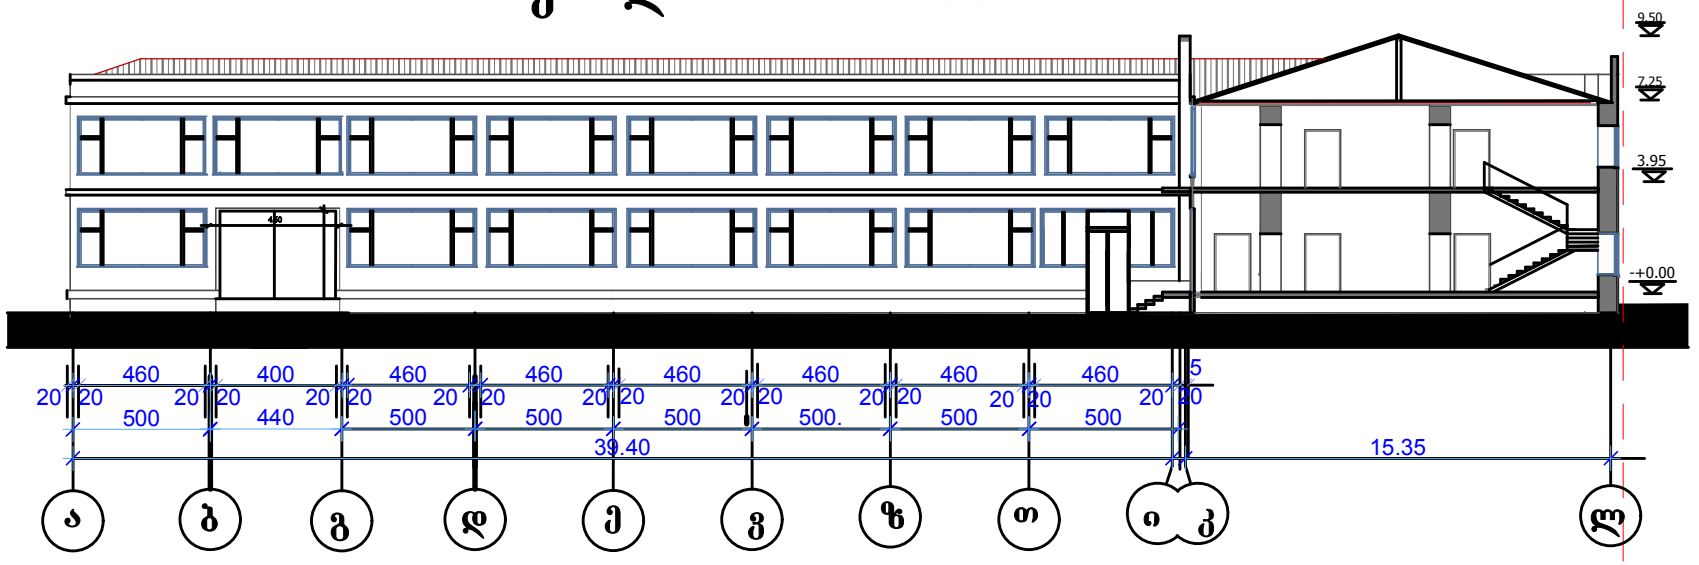

ჭრილი 1:1 მ.1:200

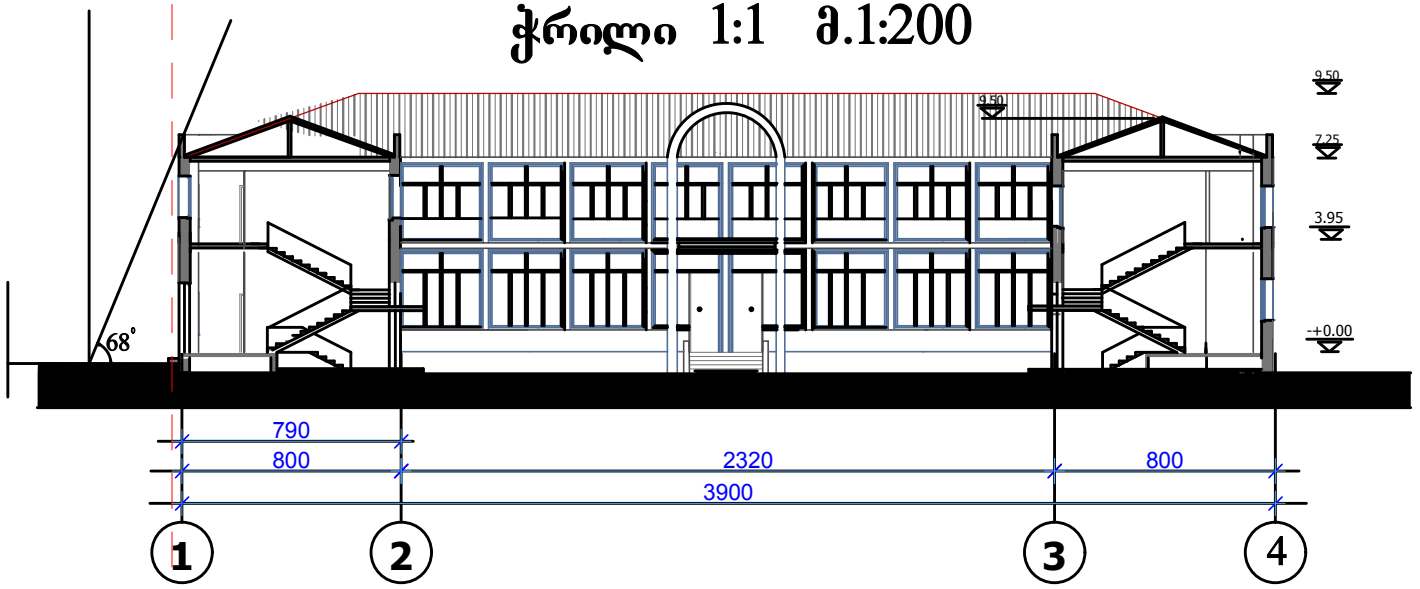

+-0.00=386.85

შპს. არქიტექტდიზაინ ნოდო " ქ. თბილისი ჩუღურეთი ლარეხის ქ№5		სტადია	ფურც.	რაოდ.	მასშ.	დაკვ.
		მ-პრ.	ა-6	8	მ.1:200	2/2012
ჭრილი 1:1, ჭრილი 2:2	დირექტორი					ნ. დოჭვირი
	მთ. არქ.					ნ. დოჭვირი
	დაამუშაგა					თ. გაჩნაძე
	შეამოწმა					
ქ. თბილისის ჰუმანიტარული სასწავლო უნივერსიტეტის რეკონსტრუქცია და მაშენება	დამკვეთი					