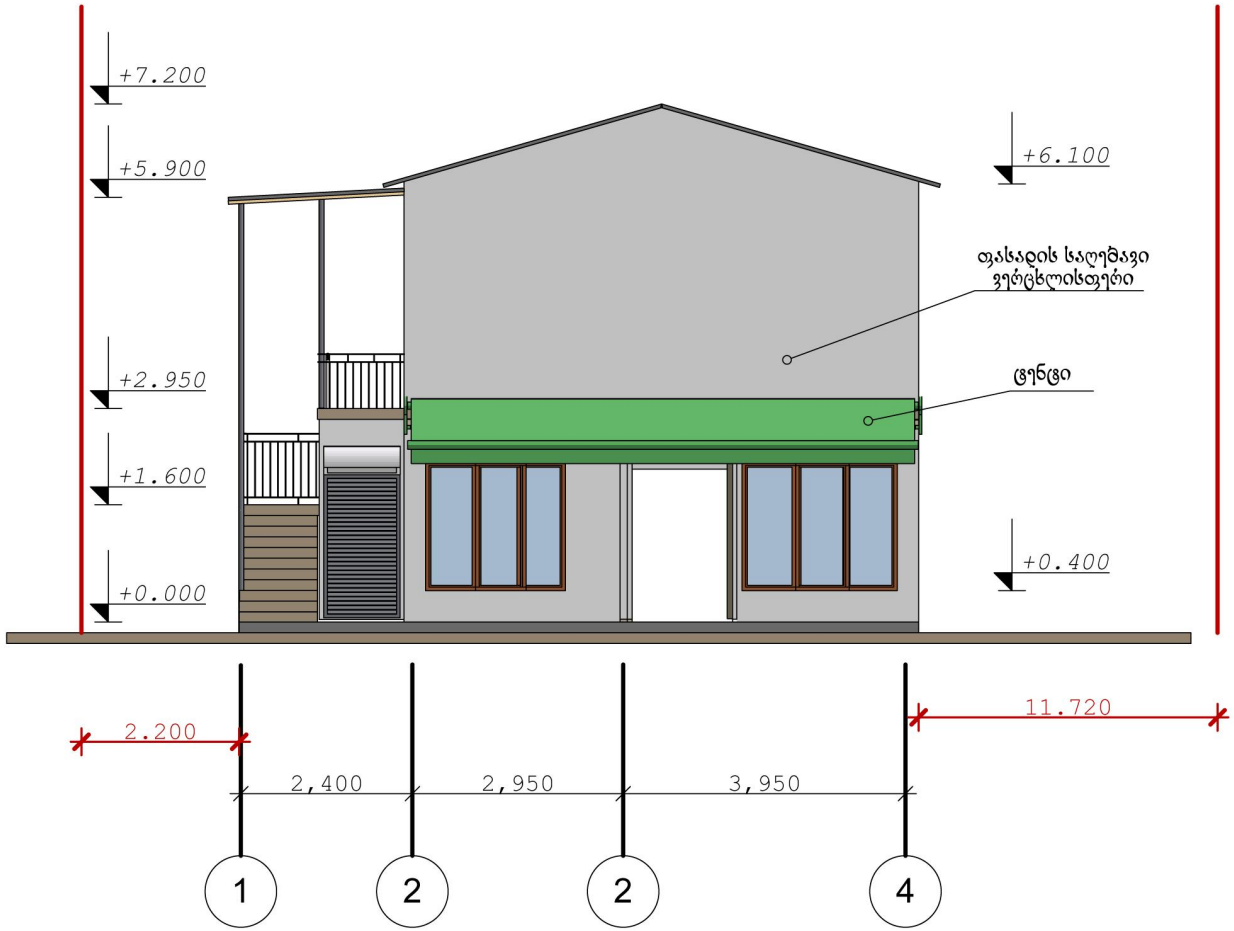

დაკვ.	25.03.2012 წ.		შ.პ.ს "თაგმა ლაინი"
სცად.	ფურც.	სულ.	
პ.ტ			

ქ. თბილისი, ქუჩა ჯავახეთი, შპს :არსკვლავი"-სა და შპს "ელვაისი"-ს მიმდებარედ/ქ.თბილისი, ქუჩა ჯავახეთი, მაზრთმის მიმდებარე ტერიტორია/ ქ.თბილისი შპს "არკითილი-96"ის მიმდებარედ, ნაკვ.(24/21)
არსებული კომერციული დანიშნულების მძღნე შენობა-ნაგებობის რეკონსტრუქციის პროექტი

არქიტექტურული ნაწილი

არსებული
ფასადი 1-4 ღერძების შორის

მ 1:100

დამკვეთი:	პაატა ნუცუბიძე თემურ პირველი შპს "ვარსკვლავი"
დირექტორი:	თ.გალოგრე
შესრულა:	თ.გალოგრე

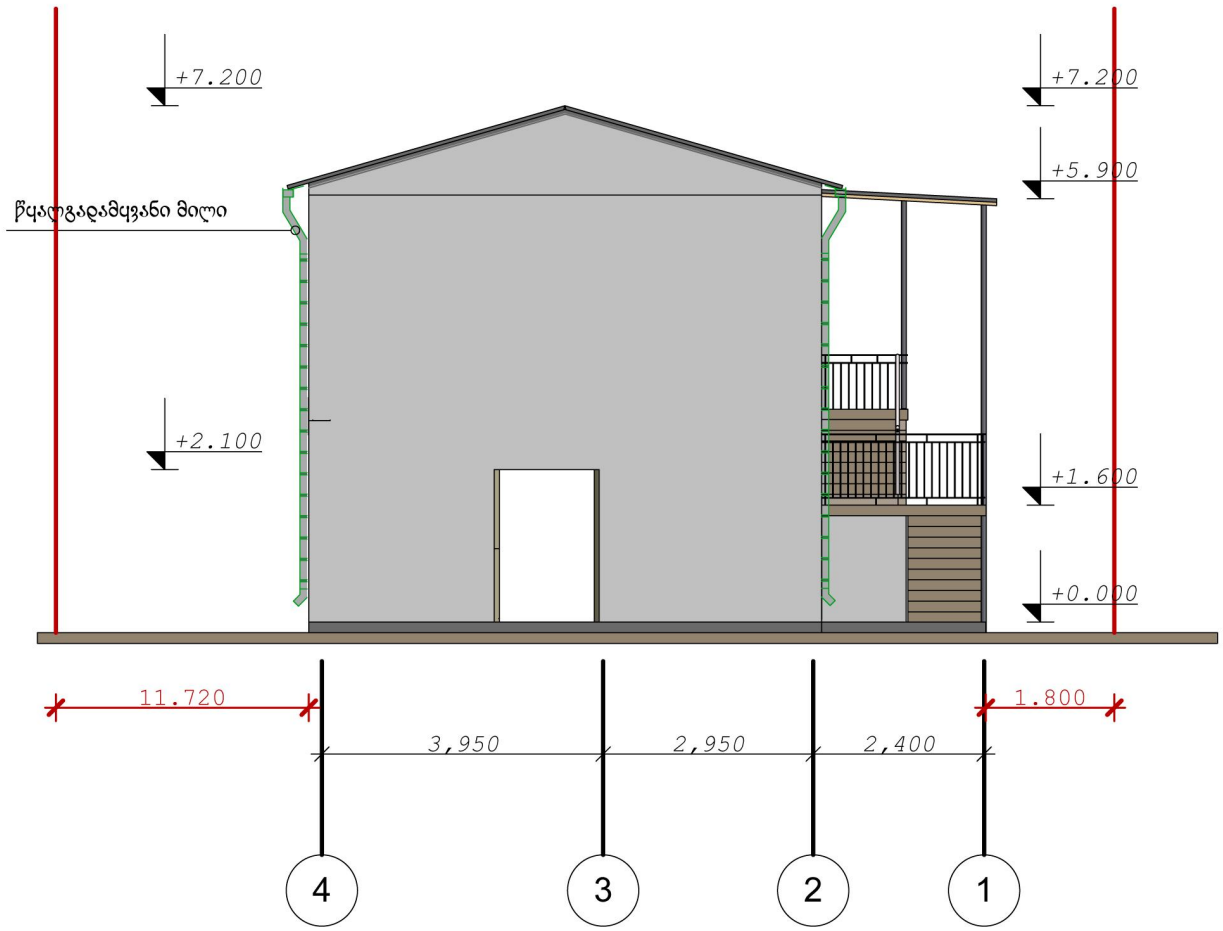

დაკვ.	25.03.2012 წ.		შ.პ.ს "თაგმა ლაინი"
სტად.	ფურც.	სულ.	
პ.რ			

ქ. თბილისი, ქუჩა ჯავახეთი, შპს :არსკვლავი"-სა და შპს "ელვაისი"-ს მიმდებარედ/ქ.თბილისი, ქუჩა ჯავახეთი, მაჭრომის მიმდებარე ტერიტორია/ ქ.თბილისი შპს "არეთიული-96"ის მიმდებარედ, ნაკვ.(24/21)
არსებული კომერციული დანიშნულების მძღნე შენობა-ნაგებობის რეკონსტრუქციის პროექტი

არქიტექტურული ნაწილი

არსებული
ფასადი 4-1 ღერძების შთრის

მ 1:100

დამკვეთი:	პაატა ნუცუმიძე თემურ პირველი შპს "ვარსკვლავი"
დირექტორი:	თ.გალოგრე
შესრულა:	თ.გალოგრე

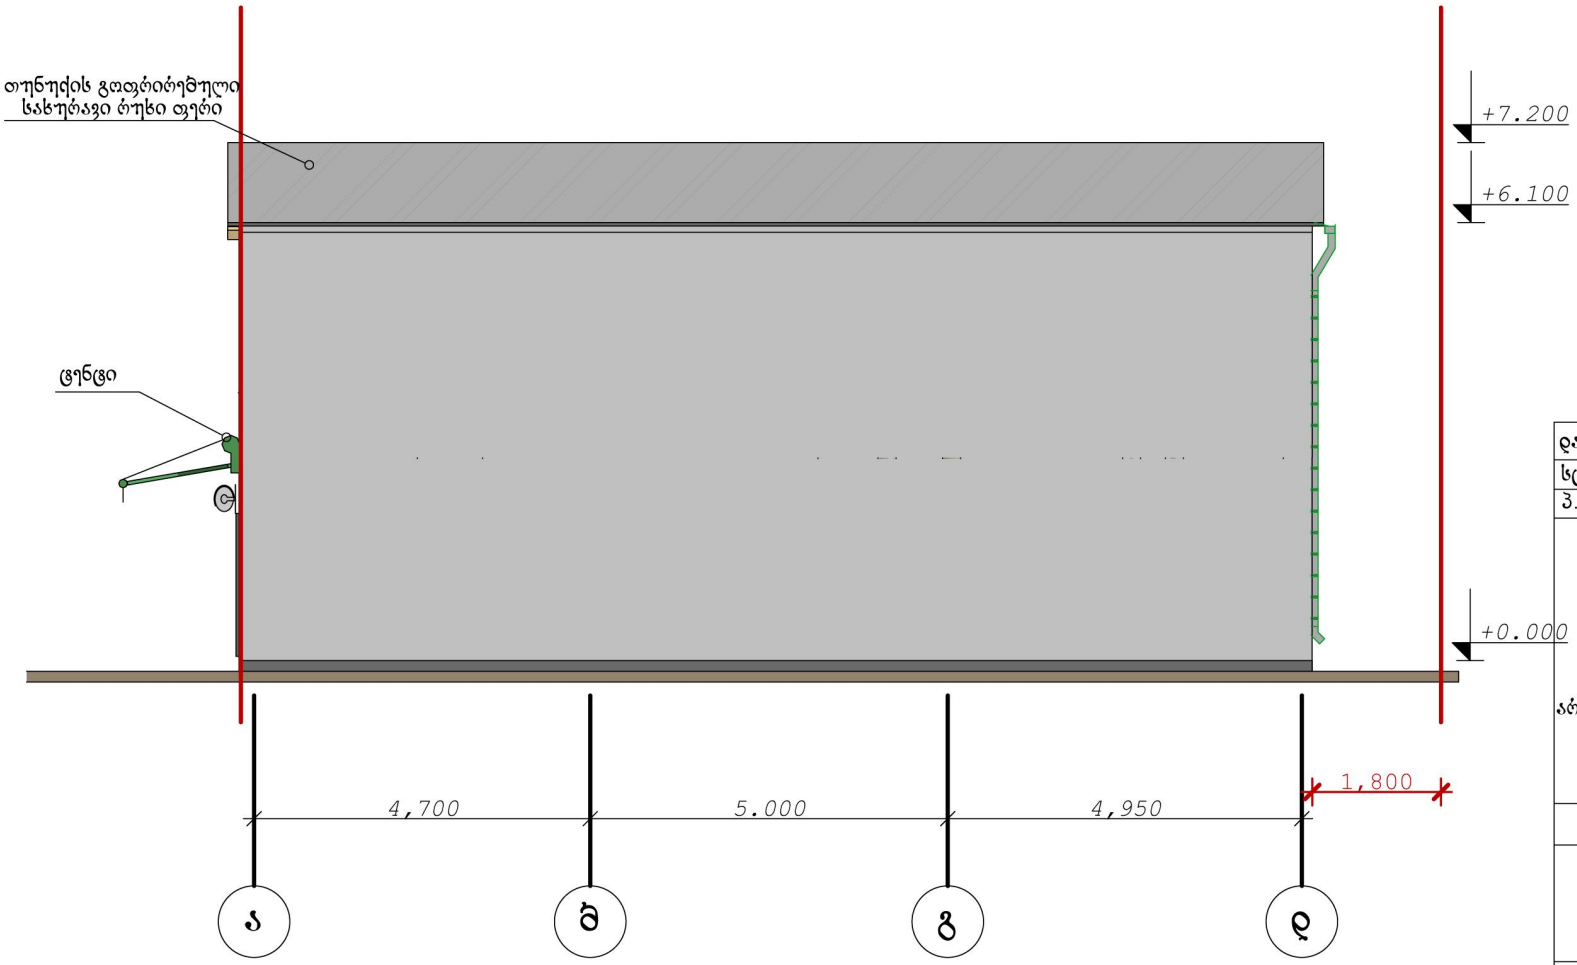

დაკვ.	25.03.2012 წ.		შ.პ.ს "თაგმა ლაინი"
სტად.	ფუნც.	სულ.	
პ.ტ			

ქ. თბილისი, ქუჩა ჯავახეთი, შპს :არსკვლავი"-სა და შპს "ელვაისი"-ს მიმდებარედ/ქ.თბილისი, ქუჩა ჯავახეთი, მაზრობის მიმდებარე ტერიტორია/ ქ.თბილისი შპს "არკეთილი-96"ის მიმდებარედ, ნაკვ.(24/21)
არსებული კომერციული დანიშნულების მძღნე შენობა-ნაგებობის რეკონსტრუქციის პროექტი

არქიტექტურული ნაწილი

არსებული
ფასადი ა-დ ღერძების შორის

მ 1:100

დამკვეთი:	პაატა ნუცუბიძე თემურ პირველი შპს "ვარსკვლავი"
დირექტორი:	თ.გალოგბრე
შემსრულა:	თ.გალოგბრე

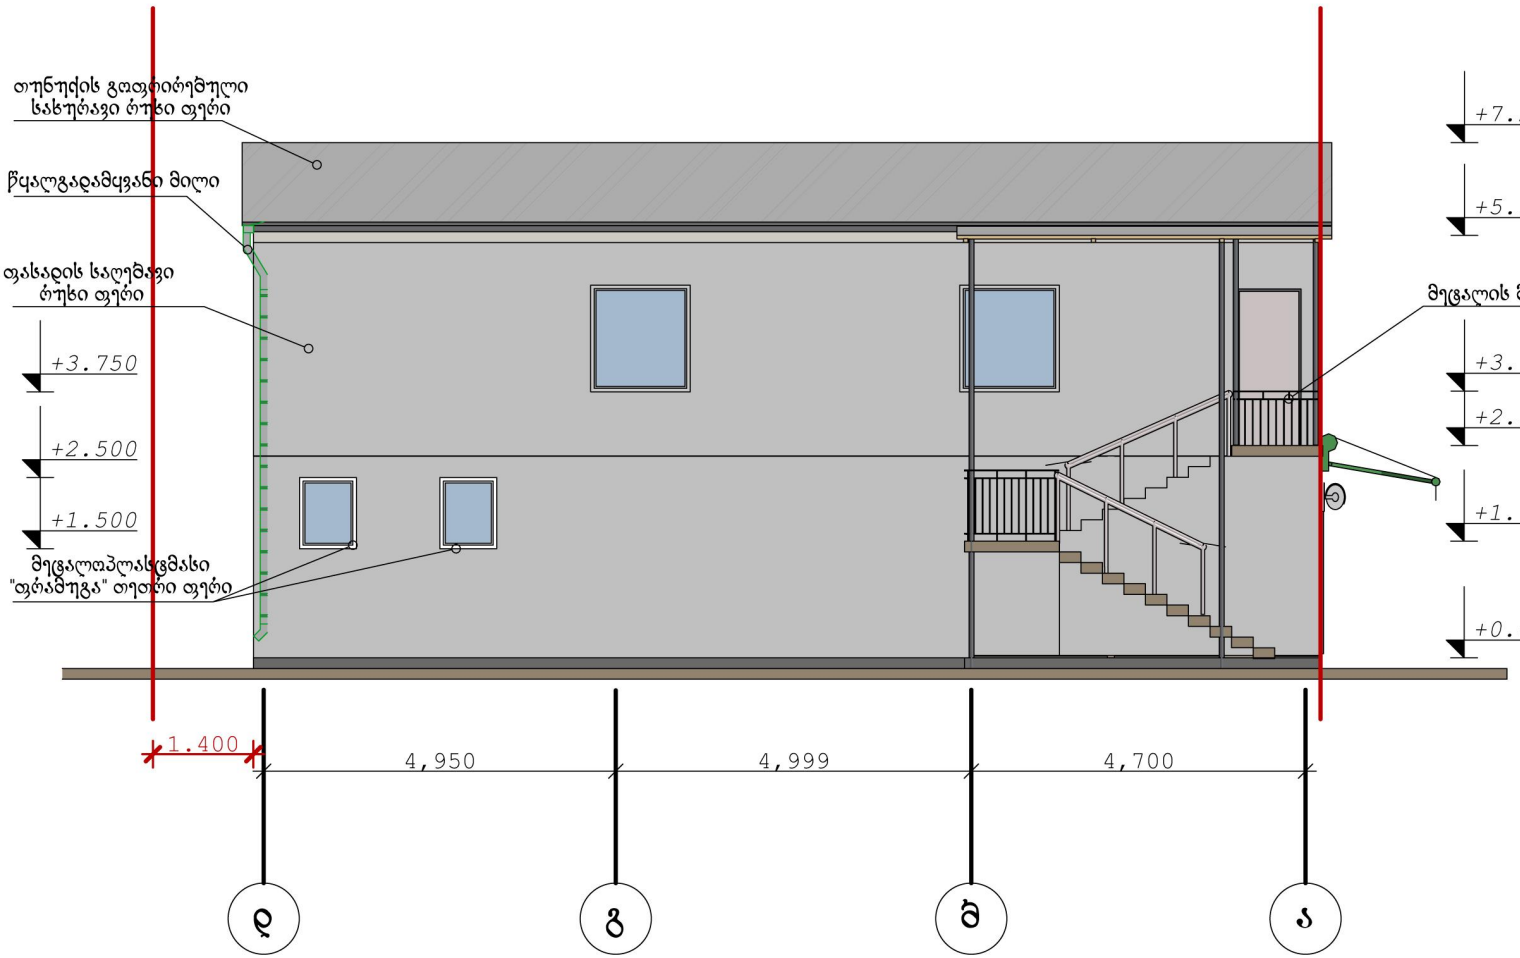

დაკვ.	25.03.2012 წ.		შ.პ.ს "თაგმა ლაინი"
სტად.	ფურც.	სულ.	
პ.ტ			

ქ. თბილისი, ქუჩა ჯავახეთი, შპს :არსკვლავი"-სა და შპს "იდილვაისი"-ს მიმდებარედ/ქ.თბილისი, ქუჩა ჯავახეთი, მაბრუნის მიმდებარე ტერიტორია/ ქ.თბილისი შპს "არკეთილი-96"ის მიმდებარედ, ნაკვ.(24/21)
არსებული კომერციული დანიშნულების მძღონე შენობა-ნაგებობის რეკონსტრუქციის პროექტი

არქიტექტურული ნაწილი

არსებული
ფასადი დ-ა ღერძებს შორის
მ 1:100

დამკვეთი:	პაატა ნუცუბიძე თემურ პირველი შპს "ვარსკვლავი"
დირექტორი:	თ.გალოგრე
შემსრულა:	თ.გალოგრე

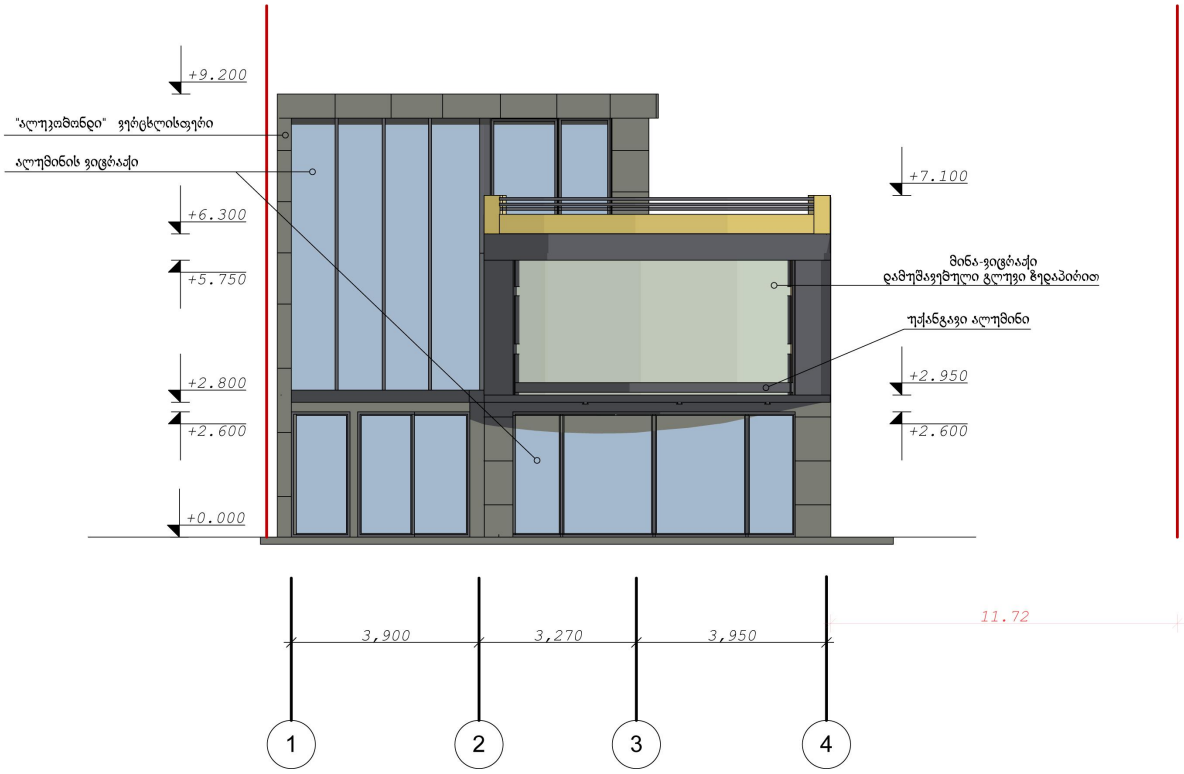

დაკვ.	25.03.2012 წ.		შ.პ.ს "თაგმა ლაინი"
სტად.	ფუნც.	სულ.	
პ.ტ			

ქ. თბილისი, ქუჩა ჯავახეთი, შპს „არსკვლავი"-სა და შპს "ელოვაისი"-ს მიმდებარედ/ქ.თბილისი, ქუჩა ჯავახეთი, მაზრობის მიმდებარე ტერიტორია/ ქ.თბილისი შპს "არეთიული-96"ის მიმდებარედ, ნაკვ.(24/21)
არსებული კომერციული დანიშნულების შძღნე შენობა-ნაგებობის რეკონსტრუქციის პროექტი

არქიტექტურული ნაწილი

ჰორიზონტალური ფასადი
1-4 ღერძების შორის
მ 1:100

დამკვეთი:	პაატა ნუცუბიძე თემურ პირველი შპს "არსკვლავი"
დირექტორი:	თ.გალოგანი
შემსრულა:	თ.გალოგანი

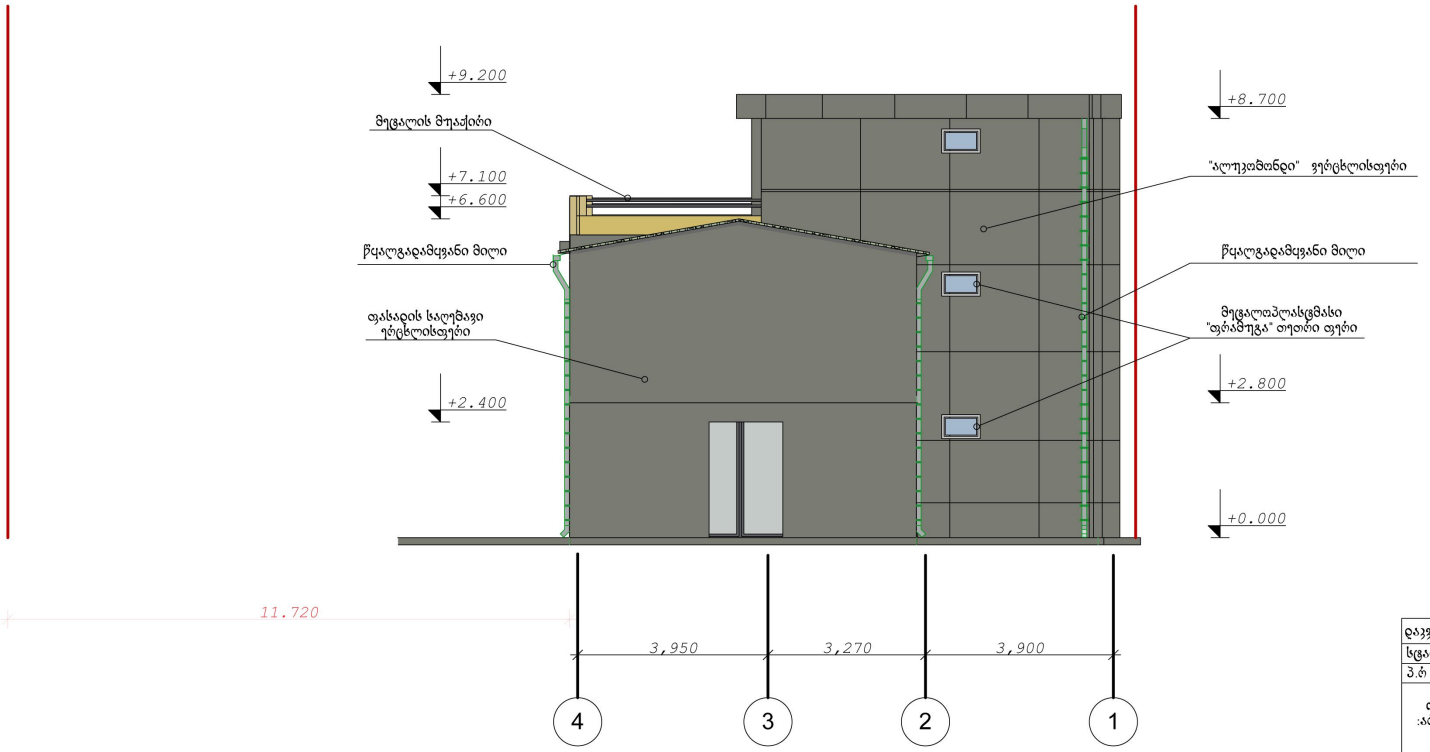

დაკვ.	25.03.2012 წ.			შ.პ.ს "თაგმა ლაინი"
სტად.	ფურც.	სულ.		
პ.ბ				

ქ. თბილისი, ქუჩა ჯავახეთი, შპს :არსკვლავი"-სა და შპს "ელეფანისი"-ს მიმდებარედ/ქ.თბილისი, ქუჩა ჯავახეთი, ნაბრობის მიმდებარე ტერიტორია/ ქ.თბილისი შპს "არკეთილი-96"ის მიმდებარედ, ნაკვ.(24/21)
არსებული კომერციული დანიშნულების შძანე შენობა-ნაგებობის რეკონსტრუქციის პროექტი

არქიტექტურული ნაწილი

ჰერსპექტიული ფასადი
4-1 ოერძემს შორის

მ 1:100

დამკვეთი:	პაატა ნუცუმიძე თემურ პირველი შპს "არსკვლავი"
დირექტორი:	თ.გალოგგრე
შემსრულა:	თ.გალოგგრე

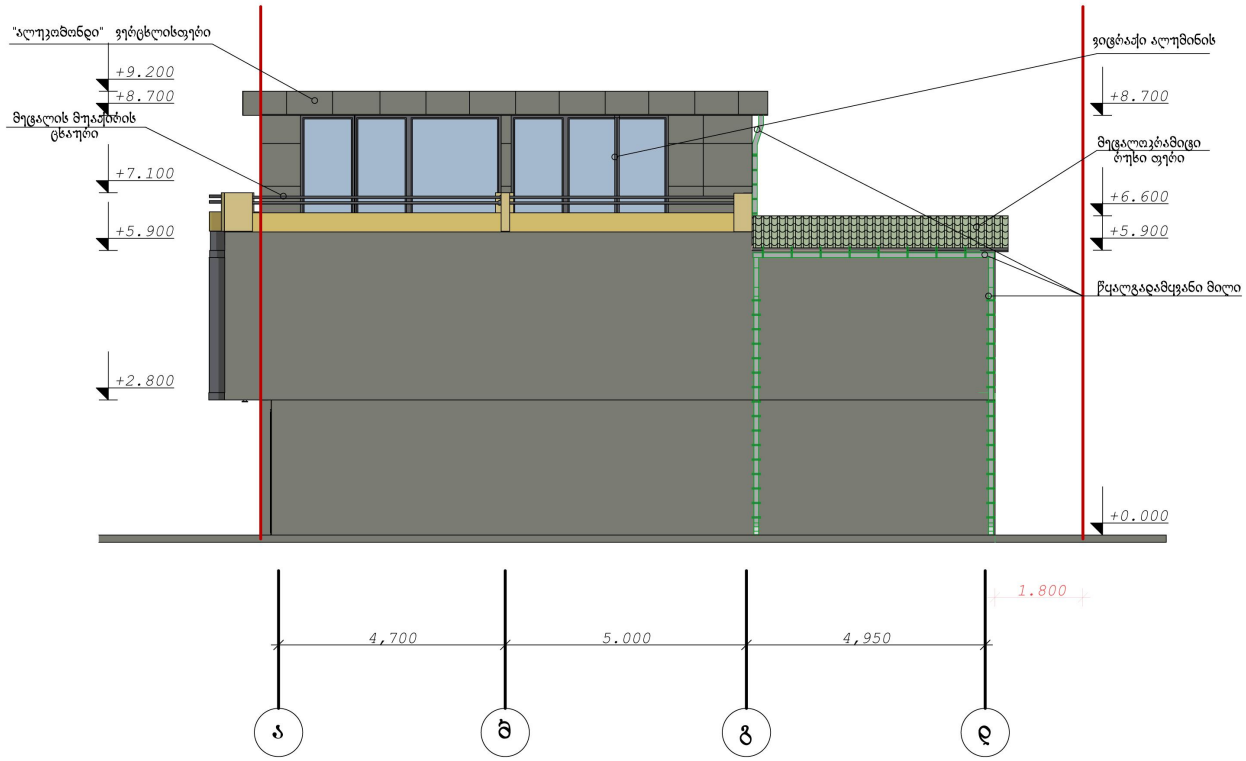

დაკვ.	25.03.2012 წ.		შ.პ.ს "თაგმა ლაინი"
სტად.	ეტრტ.	სულ.	
პ.რ			

ქ. თბილისი, ქუჩა ჯავახეთი, შპს :ავსკვლავი"-სა და შპს "ელვაისი"-ს მიმდებარედ/ქ.თბილისი, ქუჩა ჯავახეთი, ბაბრთბის მიმდებარე ტერიტორია/ ქ.თბილისი შპს "არკეთილი-96"ის მიმდებარედ, ნაკვ.(24/21)

ავსებული კომერციული დანიშნულების მძლე შენობა-ნაგებობის რეკონსტრუქციის პროექტი

არქიტექტურული ნაწილი

ჩრდსპექტილი ფასადი ა-დ ღერძების მხრის

მ 1:100

დამკვეთი:	პაატა ნუცუბიძე თემურ პირველი შპს "ავსკვლავი"
დირექტორი:	თ.გალდგრე
შესრულა:	თ.გალდგრე

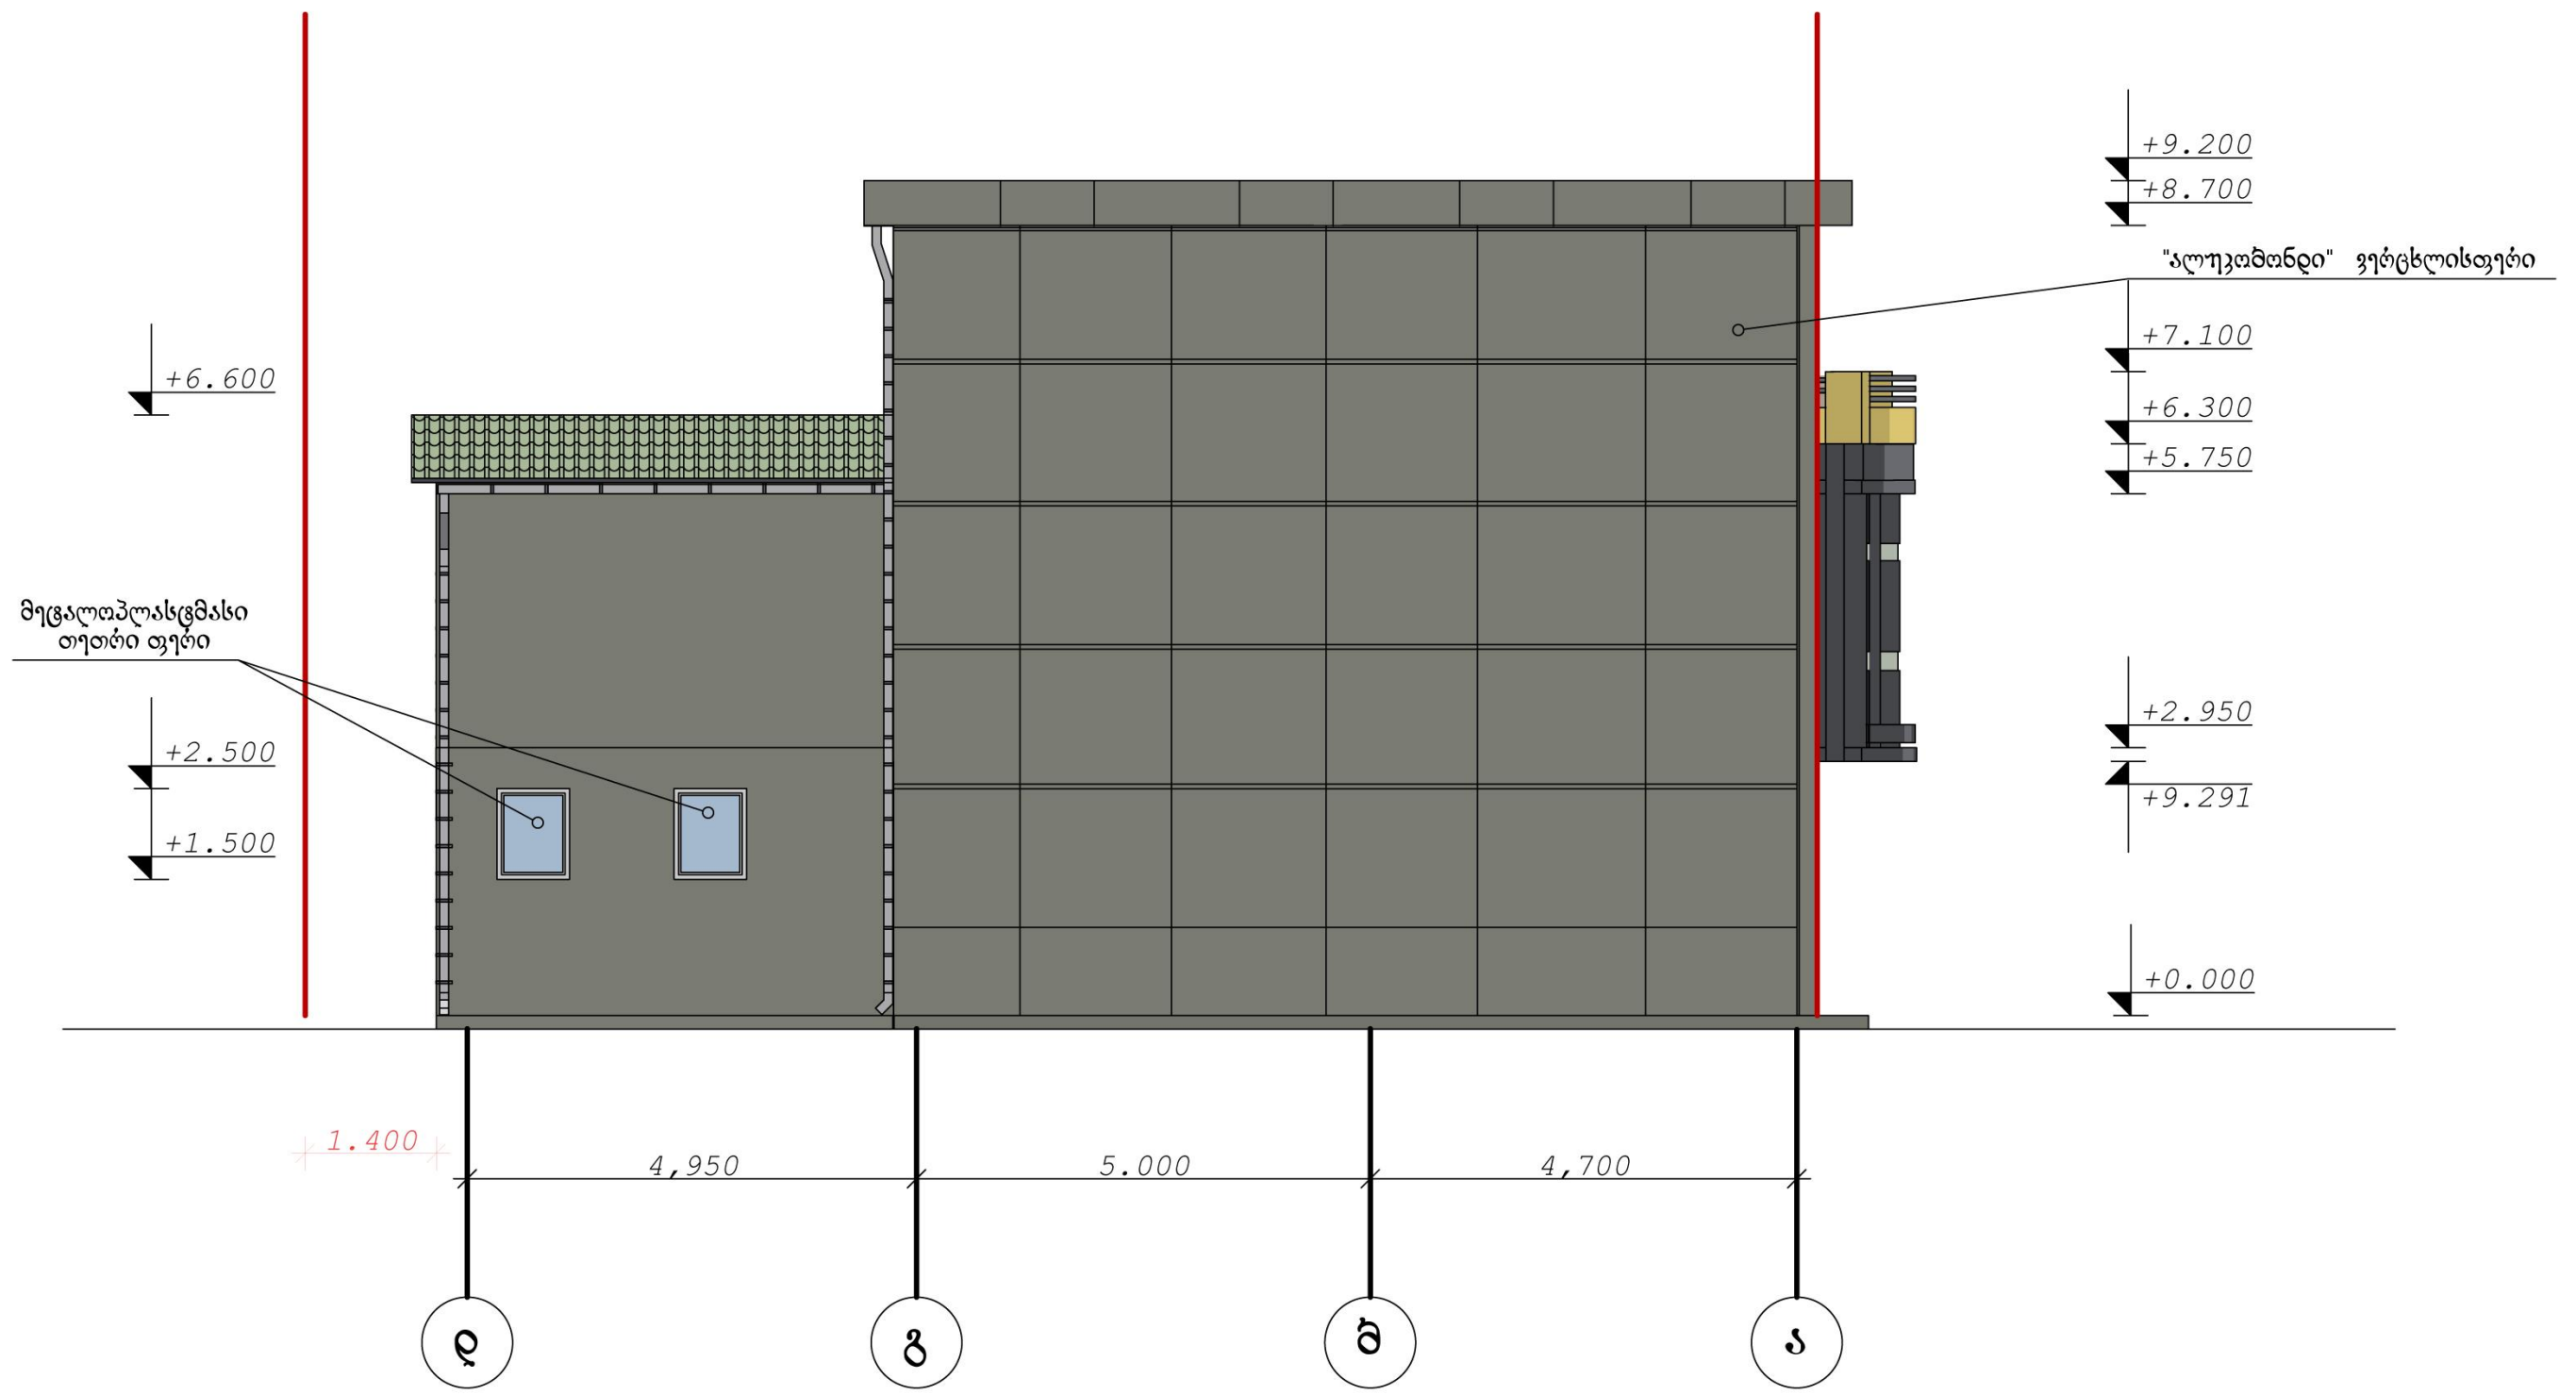

დაკვ.	25.03.2012 წ.		შ.პ.ს "თაგმა ლაინი"
სტად.	ფურც.	სულ.	
პ.რ			

ქ. თბილისი, ქუჩა ჯავახეთი, შპს :არსკვლავი"-სა და შპს "ედელვაისი"-ს მიმდებარედ/ქ.თბილისი, ქუჩა ჯავახეთი, მაზრობის მიმდებარე ტერიტორია/ ქ.თბილისი შპს "არკეთილი-96"ის მიმდებარედ, ნაკვ.(24/21)
არსებული კომერციული დანიშნულების მქონე შენობა-ნაგებობის რეკონსტრუქციის პროექტი

არქიტექტურული ნაწილი

პერსპექტიული ფასადი
დ-ა ღერძებს შორის
მ 1:100

დამკვეთი:	პაატა ნუცუბიძე თემურ პირველი შპს "ვარსკვლავი"
დირექტორი:	თ.გალოგრე
შეასრულა:	თ.გალოგრე