
ჭრილი ა - დ ღერძებში

რეგისტრირებული ნაკვეთი

ქერჩის ქუჩა

გზისპირა გამწვანებისათვის განკუთვნილი ზოლი

ნაკვეთის საზღვარი

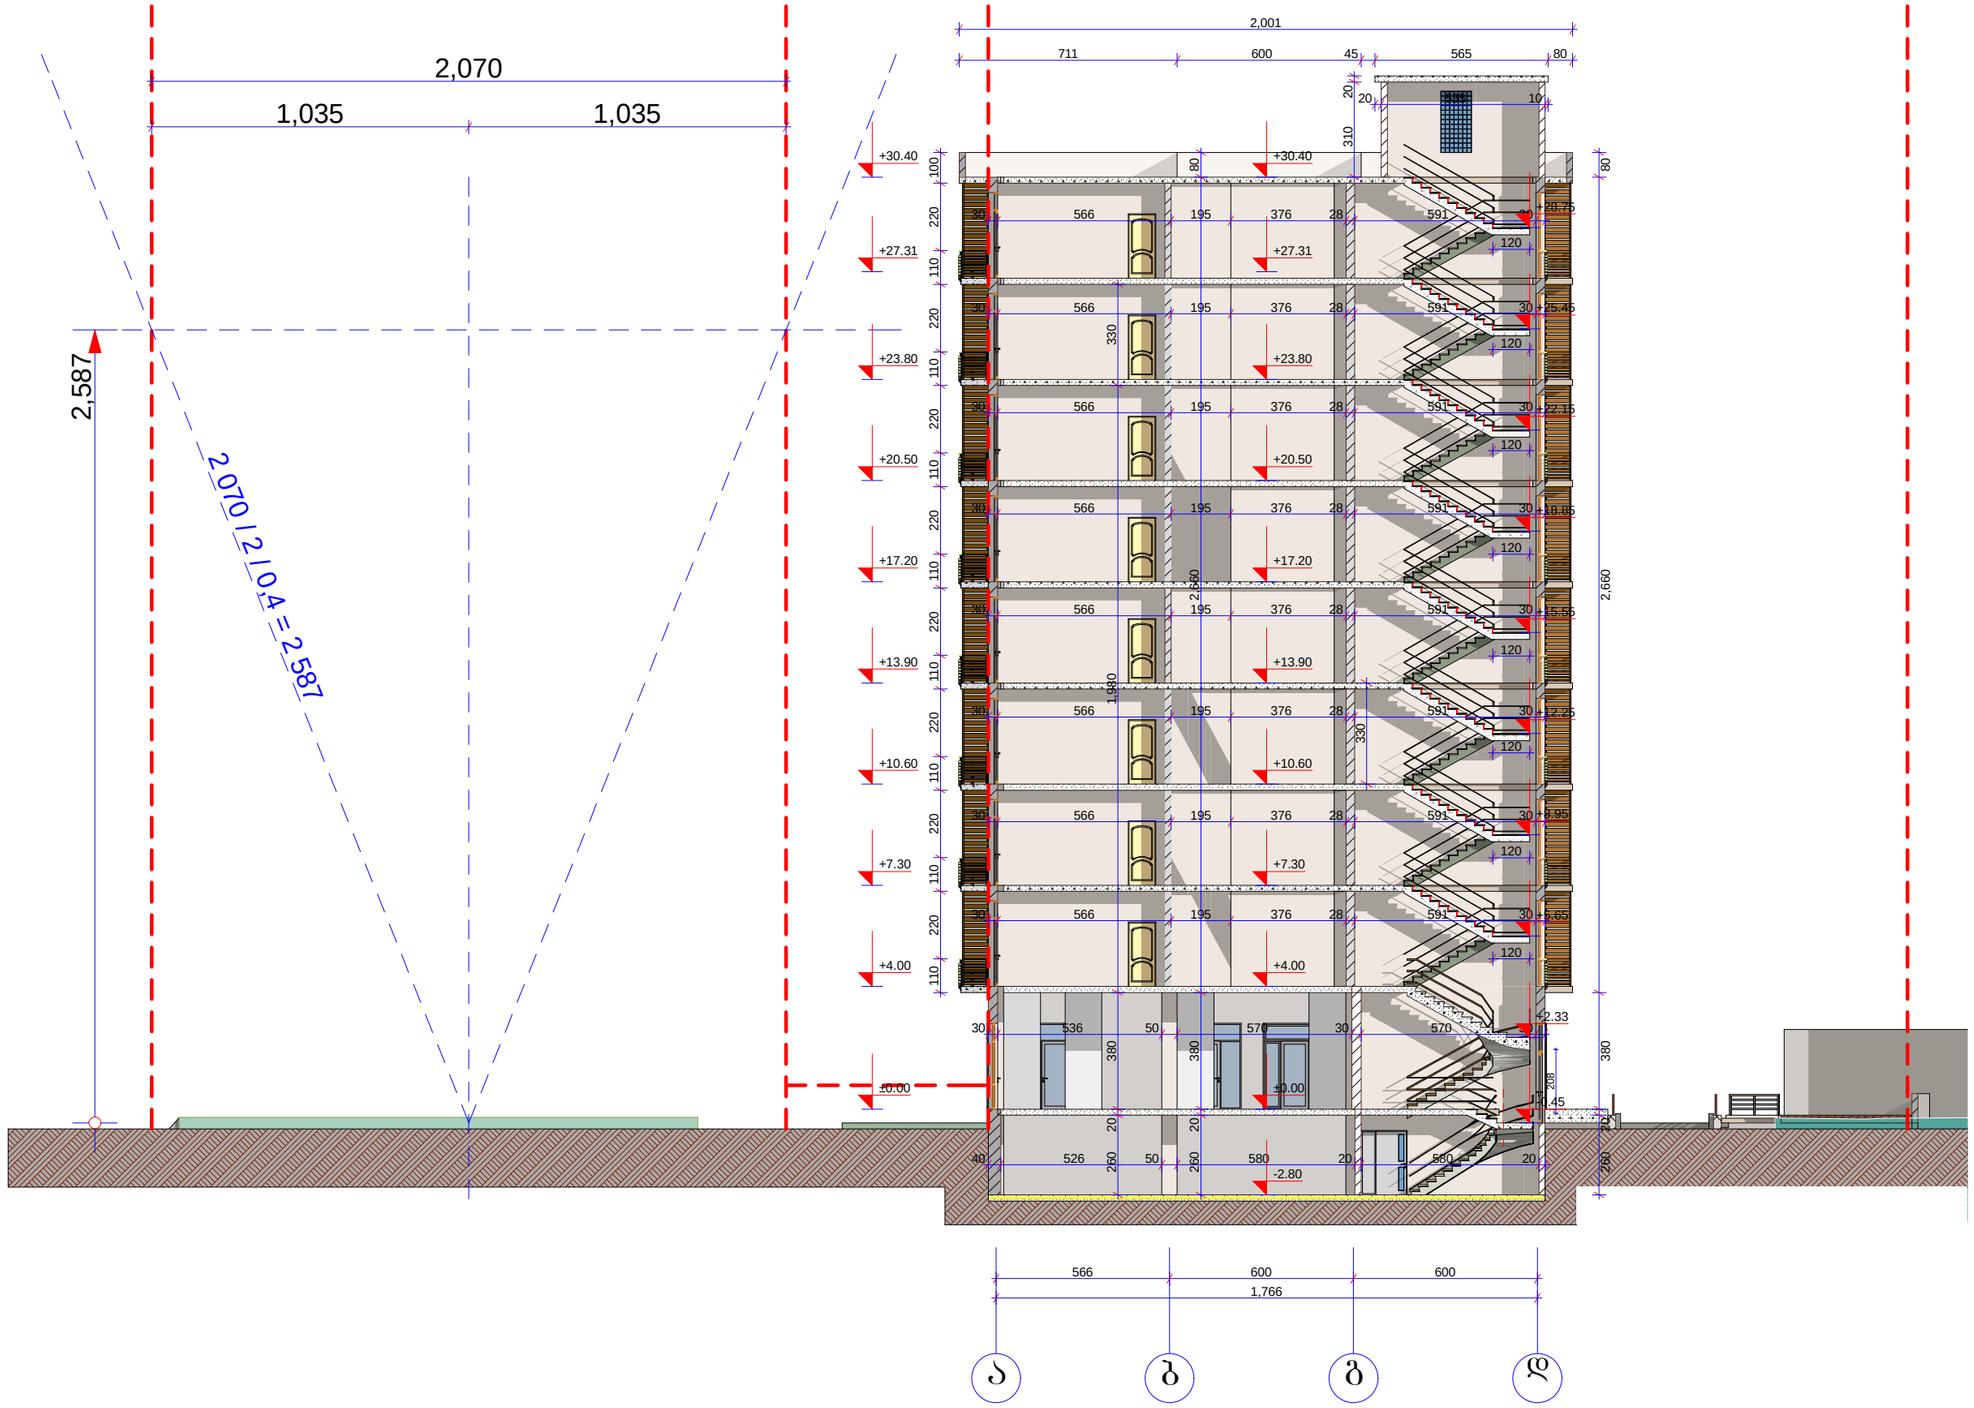

A-3	1-18 პროექტის №	დამკვეთი: შ.პ.ს. ღრმინანტი	ნახაზი: საპროექტო შენობის ჭრილი ა - დ ღერძებში	პროექტის დასახელება: 9 სართულიანი მრავალ ბინიანი საცხოვრებელი სახლის ძალაძგებგმარებითი დასაბუთება	თარიღი 21/09/2013	
არქიტექტორი	ზ. ხაჩიძე					
არქიტექტორი	მ. პაპუაშვილი		შ.პ.ს GD group ალმაშენებლის ხეივანი მე-12-ე კმ 596472727	მასშტაბი 1-200	სტადია პროექტი	ნომერი № 20

ჭრილი 9 - 1 ღერძებში

რეგისტრირებული ნაკვეთი

ნაკვეთის საზღვარი

გზისპირა გამწვანებისათვის განკუთვნილი ზოლი



A-3	I-18 პროექტის №	დამკვეთი: შ.პ.ს. დომინანტი	ნახაზი: ჭრილი 9 - 1 ღერძებში	პროექტის დასახელება: 9 სართულიანი მრავალ ბინიანი საცხოვრებელი სახლის ძალაძგემარებითი დასაბუთება	თარიღი 21/09/2013	
არქიტექტორი	ზ. ხაჩიძე					
არქიტექტორი	მ. პაპუაშვილი	შ.პ.ს GD group ალმაშენებლის ხეივანი მე-12-ე კმ 596472727		მასშტაბი 1-200	სტადია პროექტი	ინდექსი	ფურც. № 21