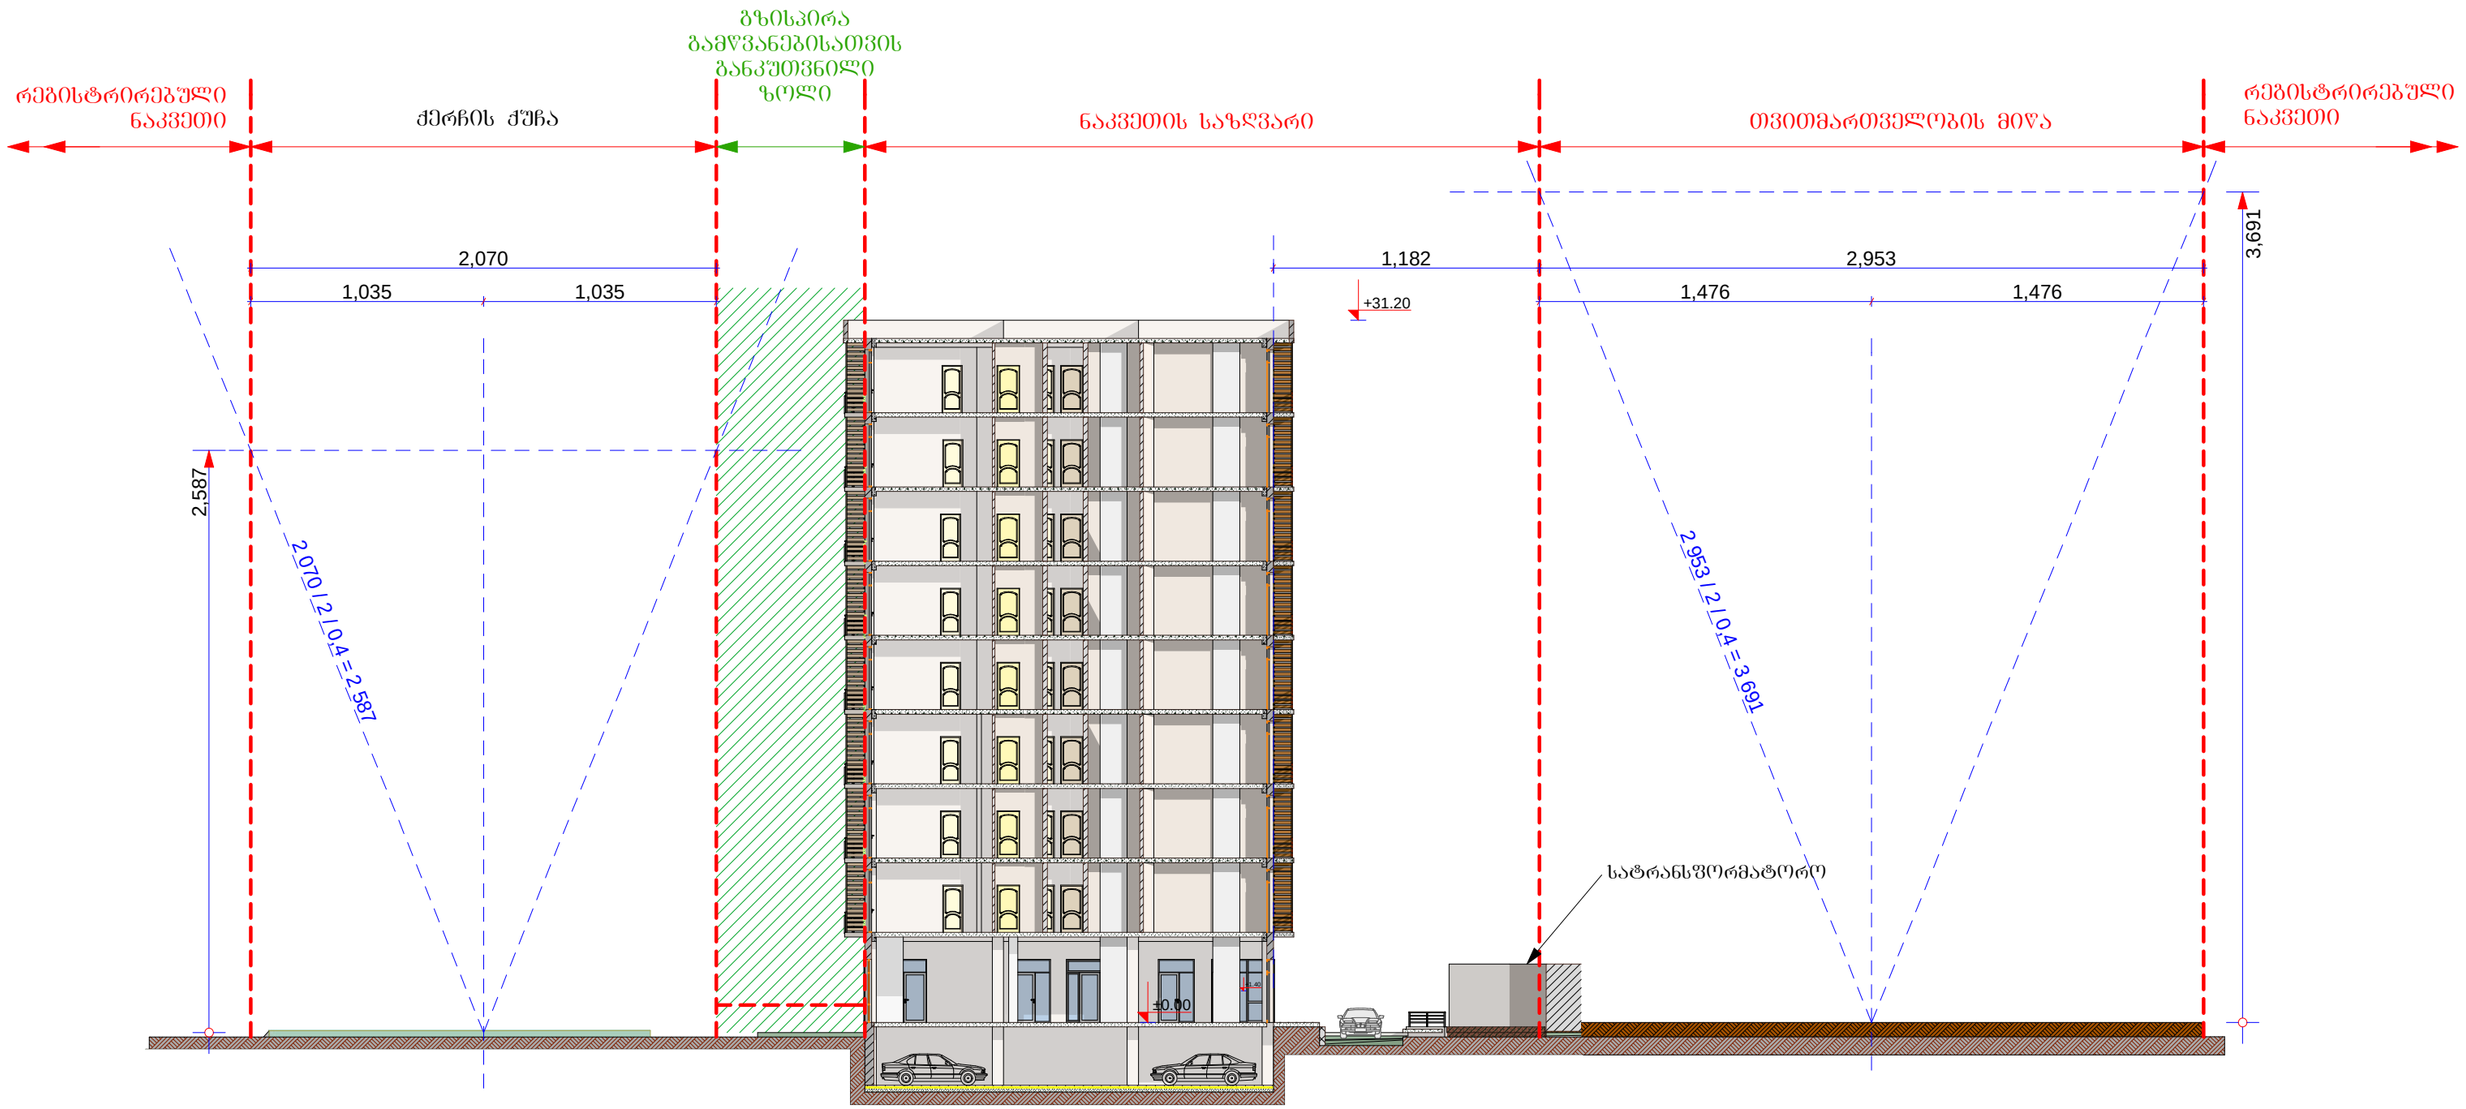

A-3	1-18 პროექტის №	დამკვეთი: შ.პ.ს. დომინანტი		ნახაზი: მაქსიმალური სიმაღლის განსაზღვრის სქემა	პროექტის დასახელება: 9 სართულიანი მრავალ ბინიანი საცხოვრებელი სახლის ქალაქმშენებლობითი დასაბუთება	თარიღი	21/09/2013
არქიტექტორი		ზ. ხაჩიძე					
არქიტექტორი		მ. პაპუაშვილი		შ.პ.ს GD group აღმაშენებლის ხეივანი მე-12-ე კმ 596472727	მასშტაბი: --	სტადია: პროექტი	ნახ.ნომერი: № 29