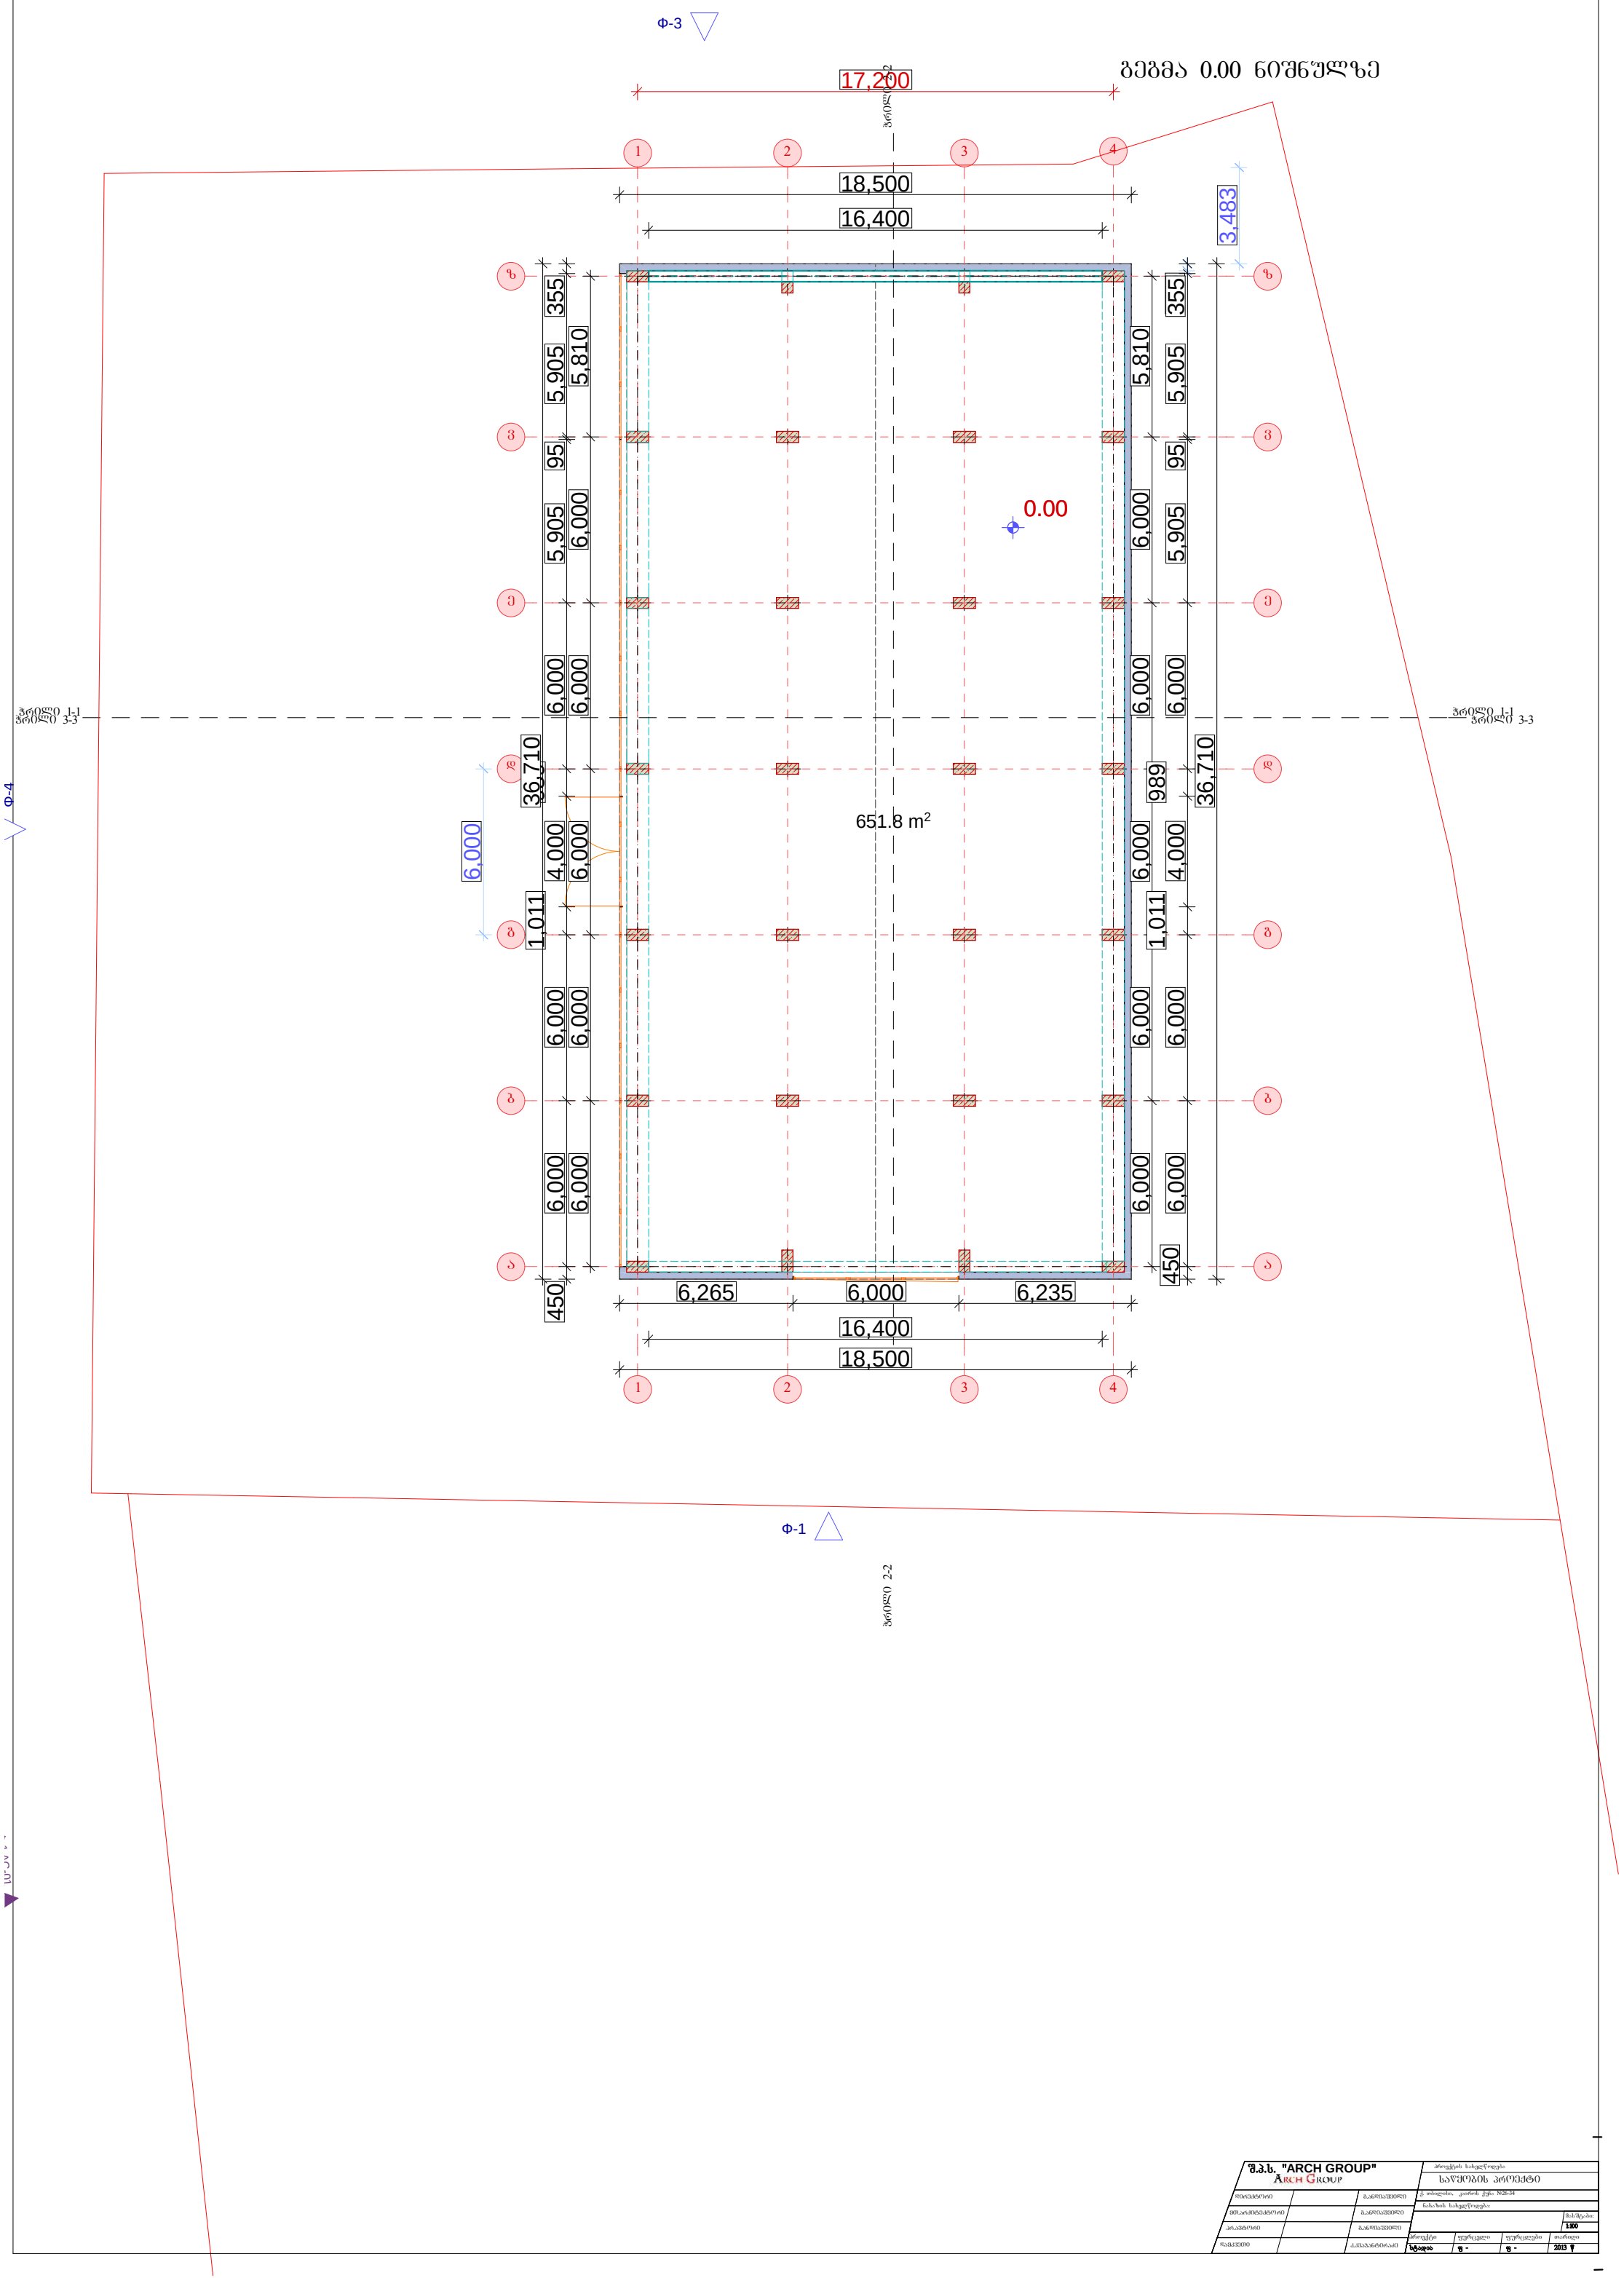

შ.პ.ს. "ARCH GROUP" ARCH GROUP			პროექტის სახელწოდება: საწყობის პროექტი
დირექტორი		ბ.ანდიაშვილი	ქ. თბილისი, კაიროს ქუჩა №26-34
მთ.არქიტექტორი		ბ.ანდიაშვილი	ნახაზის სახელწოდება:
პრ.ავტორი		ბ.ანდიაშვილი	მასშტაბი: 1:100
ლავკვეთი		კ.ქვაჭანტირაძე	

პროექტი	ფურცელი	ფურცლები	თარიღი
სტადია	ფ -	ფ -	2013 წ

ბაღანიძის ქუჩა

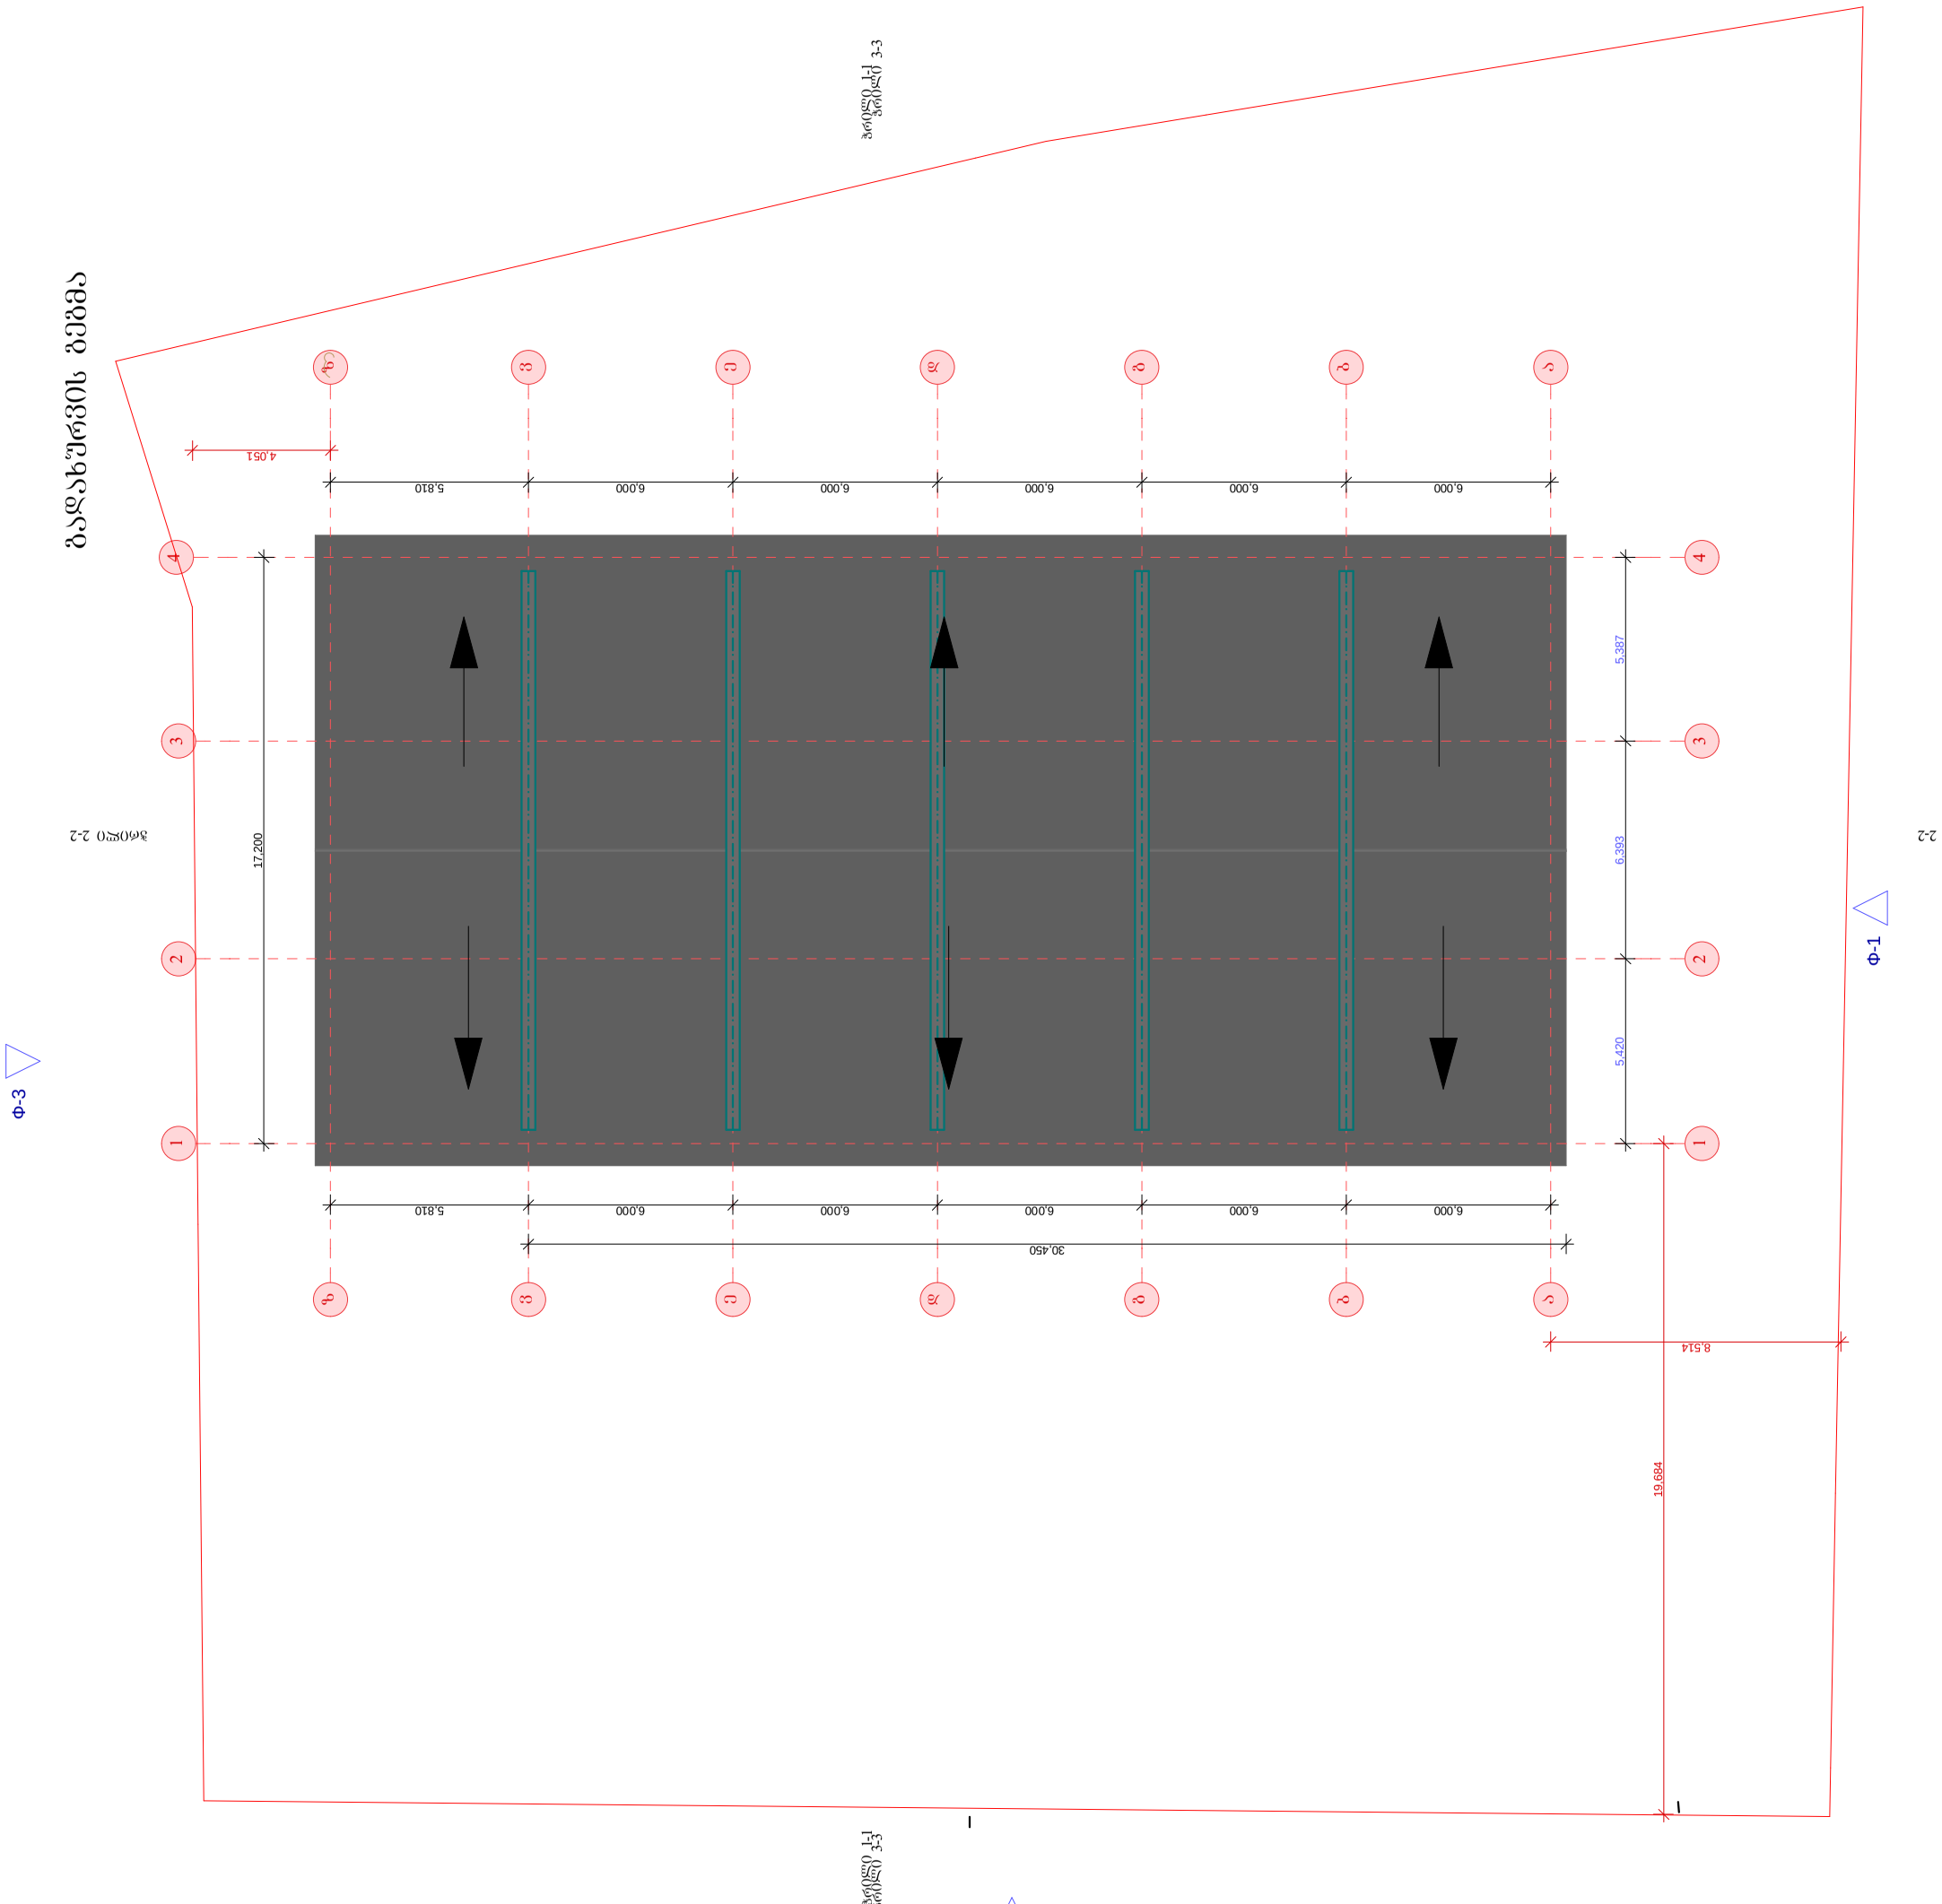
ვიწრო ქუჩა
ვიწრო ქუჩა
ვიწრო ქუჩა