ჭრილი 1-1

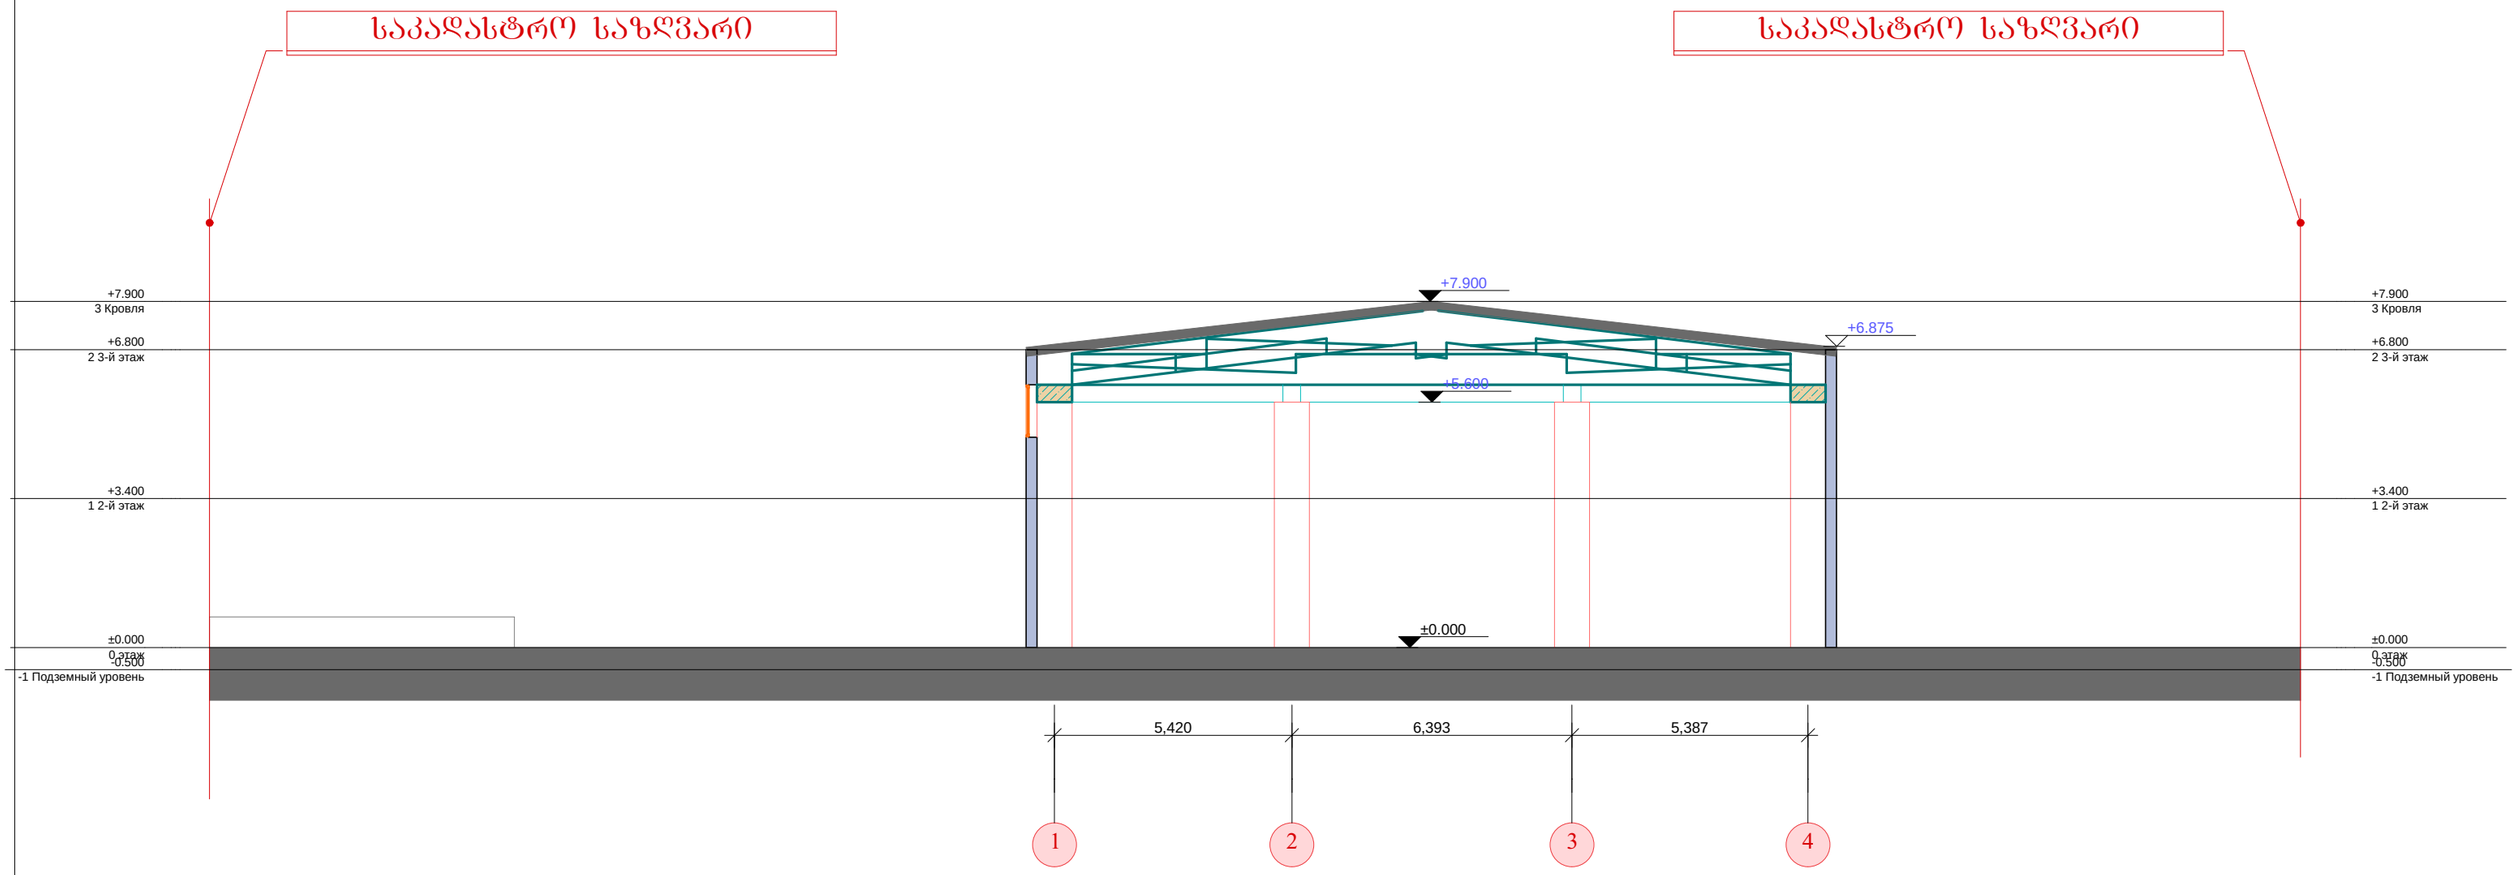

შ.პ.ს. "ARCH GROUP" ARCH GROUP			პროექტის სახელწოდება: საწყობის პროექტი
დირექტორი		განდიაშვილი	ქ. თბილისი, კაიროს ქუჩა N26-34
მთარმტექტორი		განდიაშვილი	ნახაზის სახელწოდება:
არქიტექტორი		განდიაშვილი	მასშტაბი: 1:100
დამკვეთი		ქანჩაანტონაძე	პროექტი: ფურცელი: ფურცლები: თარიღი: სტადია: ფ - ფ - 2013 წ

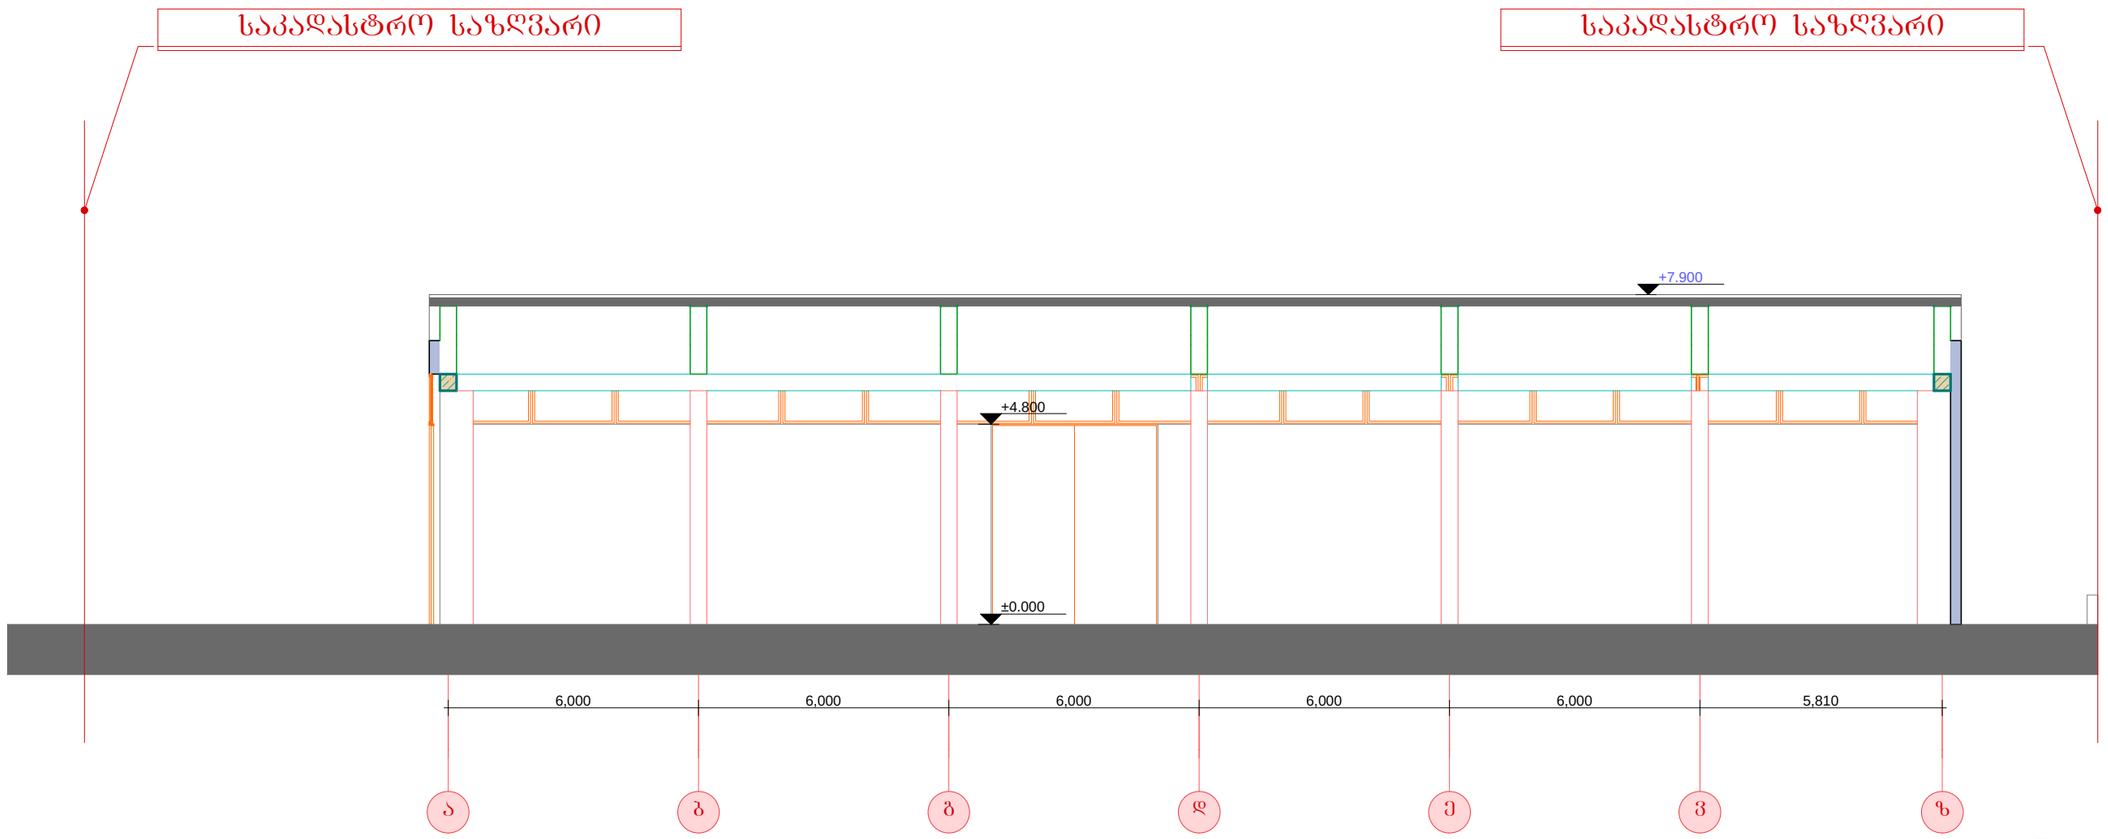

a b g d e v z

+4.800

±0.000

6,000 6,000 6,000 6,000 6,000 5,810

+7.900

საკადასტრო საზღვარი საკადასტრო საზღვარი

2013 w

თარიღი ფ - ფურცლები ფ - ფურცელი

სტადია

პროექტი

ნახაზის სახელწოდება: მასშტაბი:

პროექტის სახელწოდება

დირექტორი
მთ.არქიტექტორი

პრ.ავტორი დამკვეთი

გ.ანდიაშვილი
გ.ანდიაშვილი
გ.ანდიაშვილი

1:100

S.p.s. "ARCH GROUP"

ქ. თბილისი, Øკაიროს ქუჩა #26-34 საწყობის პროექტი

კ.კვაჭანტირაძე

ჭრილი 2-2

ჭრილი 3-3

საკადასტრო საზღვარი

საკადასტრო საზღვარი

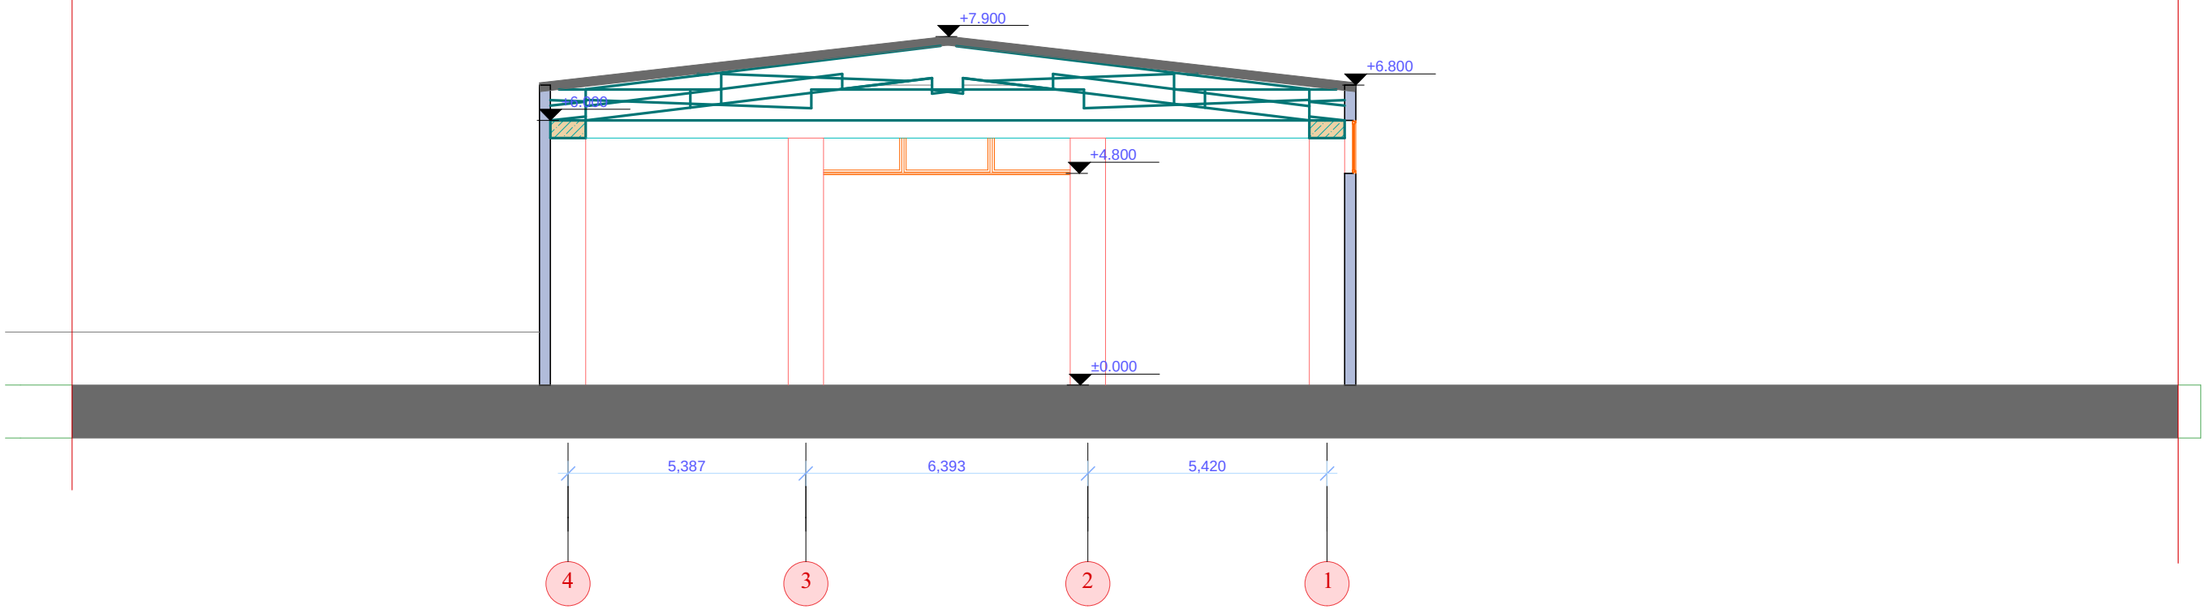

შ.პ.ს. "ARCH GROUP" ARCH GROUP		პროექტის სახელწოდება: საწყობის არქიტექტი	
დირექტორი	გ.ანდიაშვილი	ქ. თბილისი, კოლოს ქუჩა N26-34	
მთ.არქიტექტორი	გ.ანდიაშვილი	ნახაზის სახელწოდება:	მასშტაბი 1:100
არქიტექტორი	გ.ანდიაშვილი		
დაპროექტება	ქ.ჭანტანტირაძე	პროექტი ფურცელი ფურცლები: სტადია შ - შ -	თარიღი 2013 წ