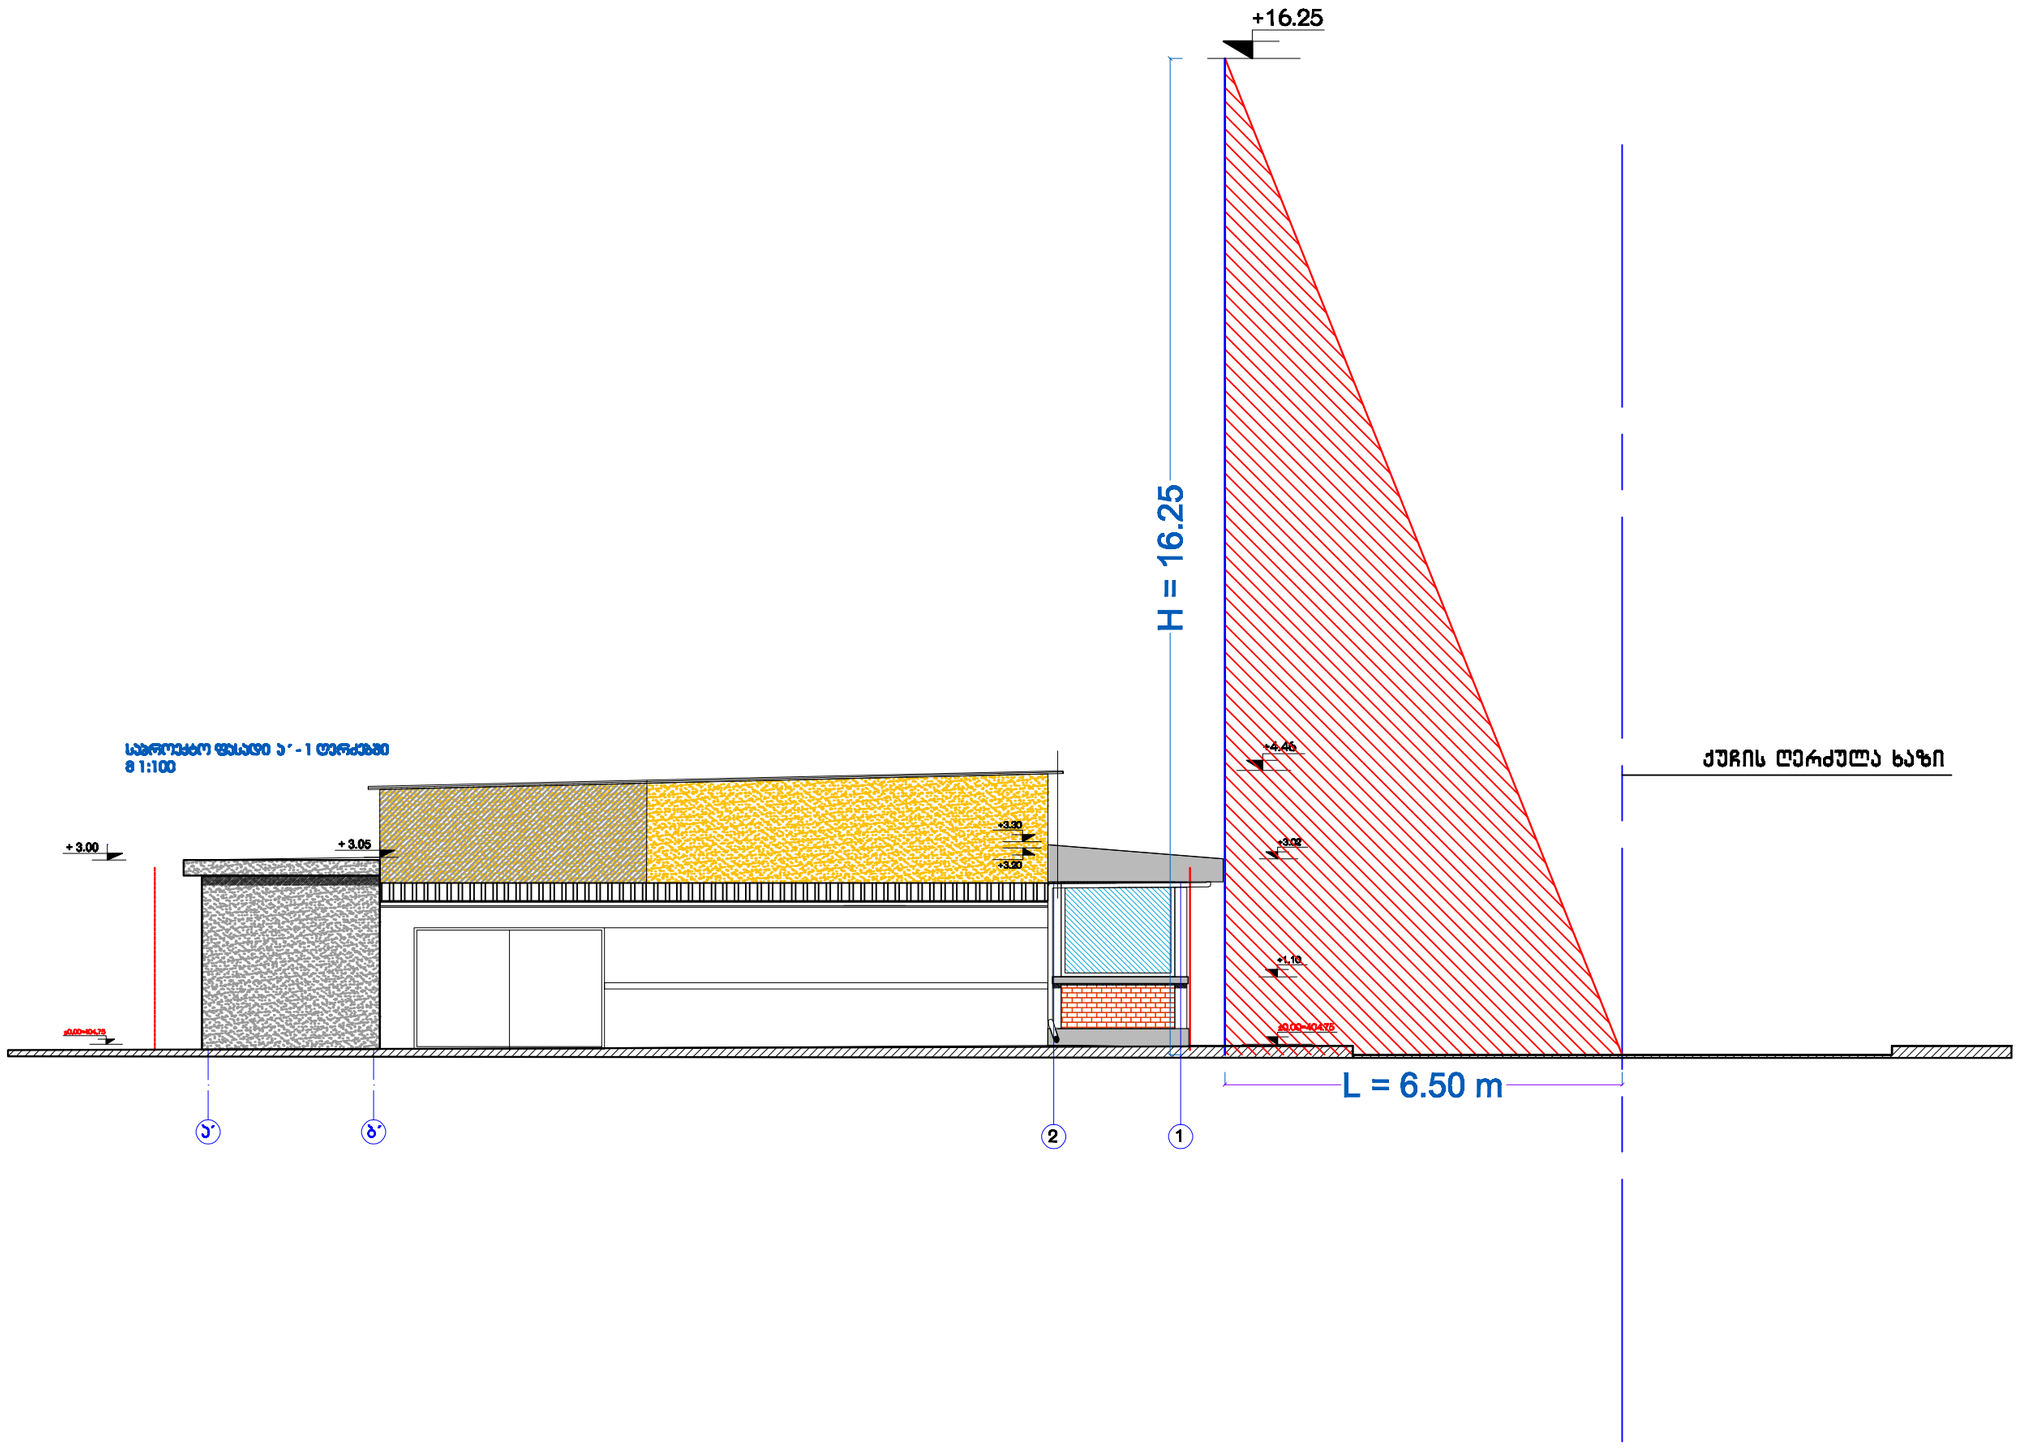
+16.25
H = 16.25
ქუჩის ღერძულა ხაზი
+4.45
+3.02
+1.10
±0.00=404.75
L = 6.50 m
საბოლოო ფასადი ა' - 1 ღერძები
მ 1:100
+ 3.00
+ 3.05
+3.30
+3.00
±0.00=404.75
ა'
ბ'
2
1

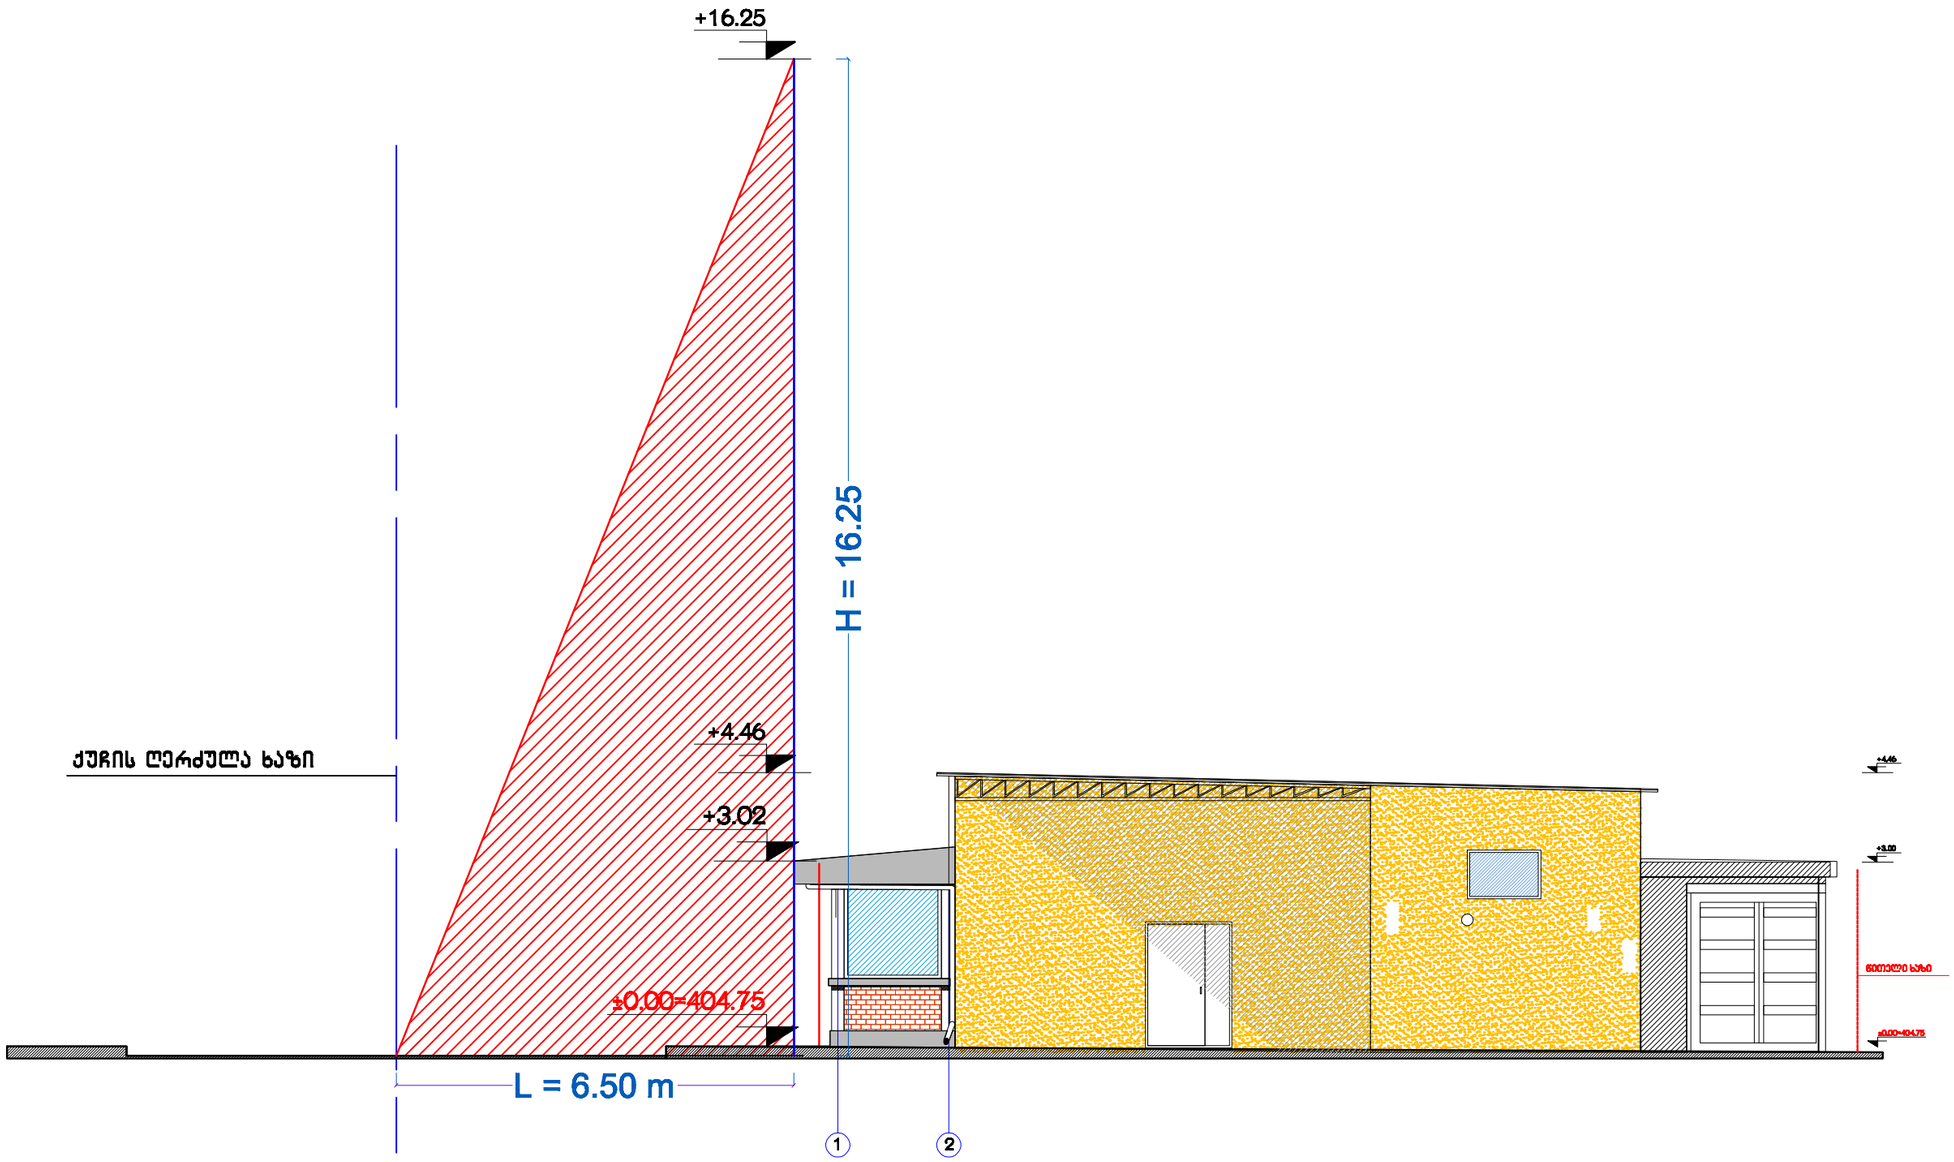
+16.25
H = 16.25
+4.46
ძუძის ღერძულა ხაზი
+3.02
±0.00=404.75
L = 6.50 m
1
2