უმაღლესი განათლების სასწავლო დაწესებულება ქ. თბილისში, უნივერსიტეტის ქუჩაზე




(სპორტოქტო წინაღობების დასაბუთება ქალაქმშენებლობითი პირობების მისაღებად)


სიტუაციური სქემა




გენ-გეგმა სასადასტრო ერთეულების ჩვენებით

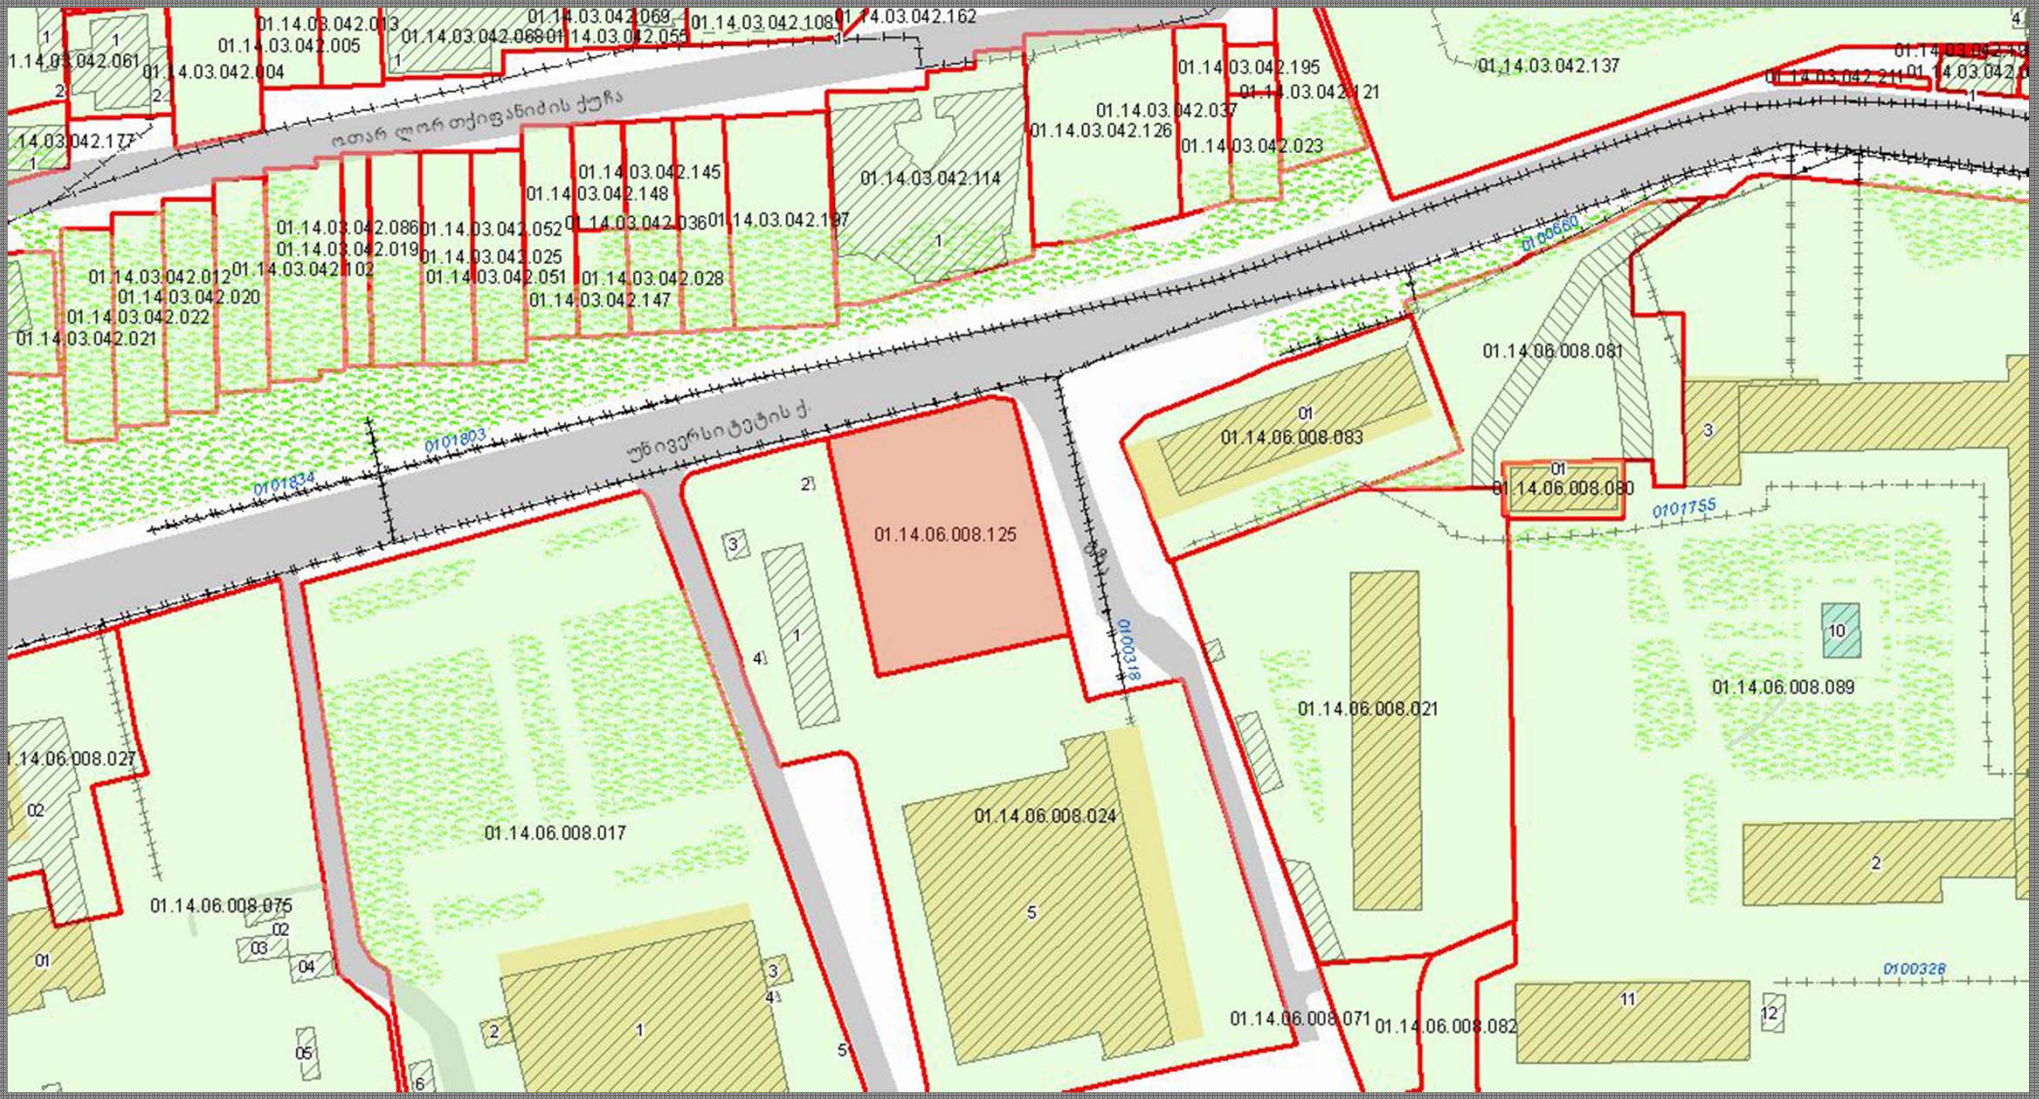


ორთოფოტო სურათი

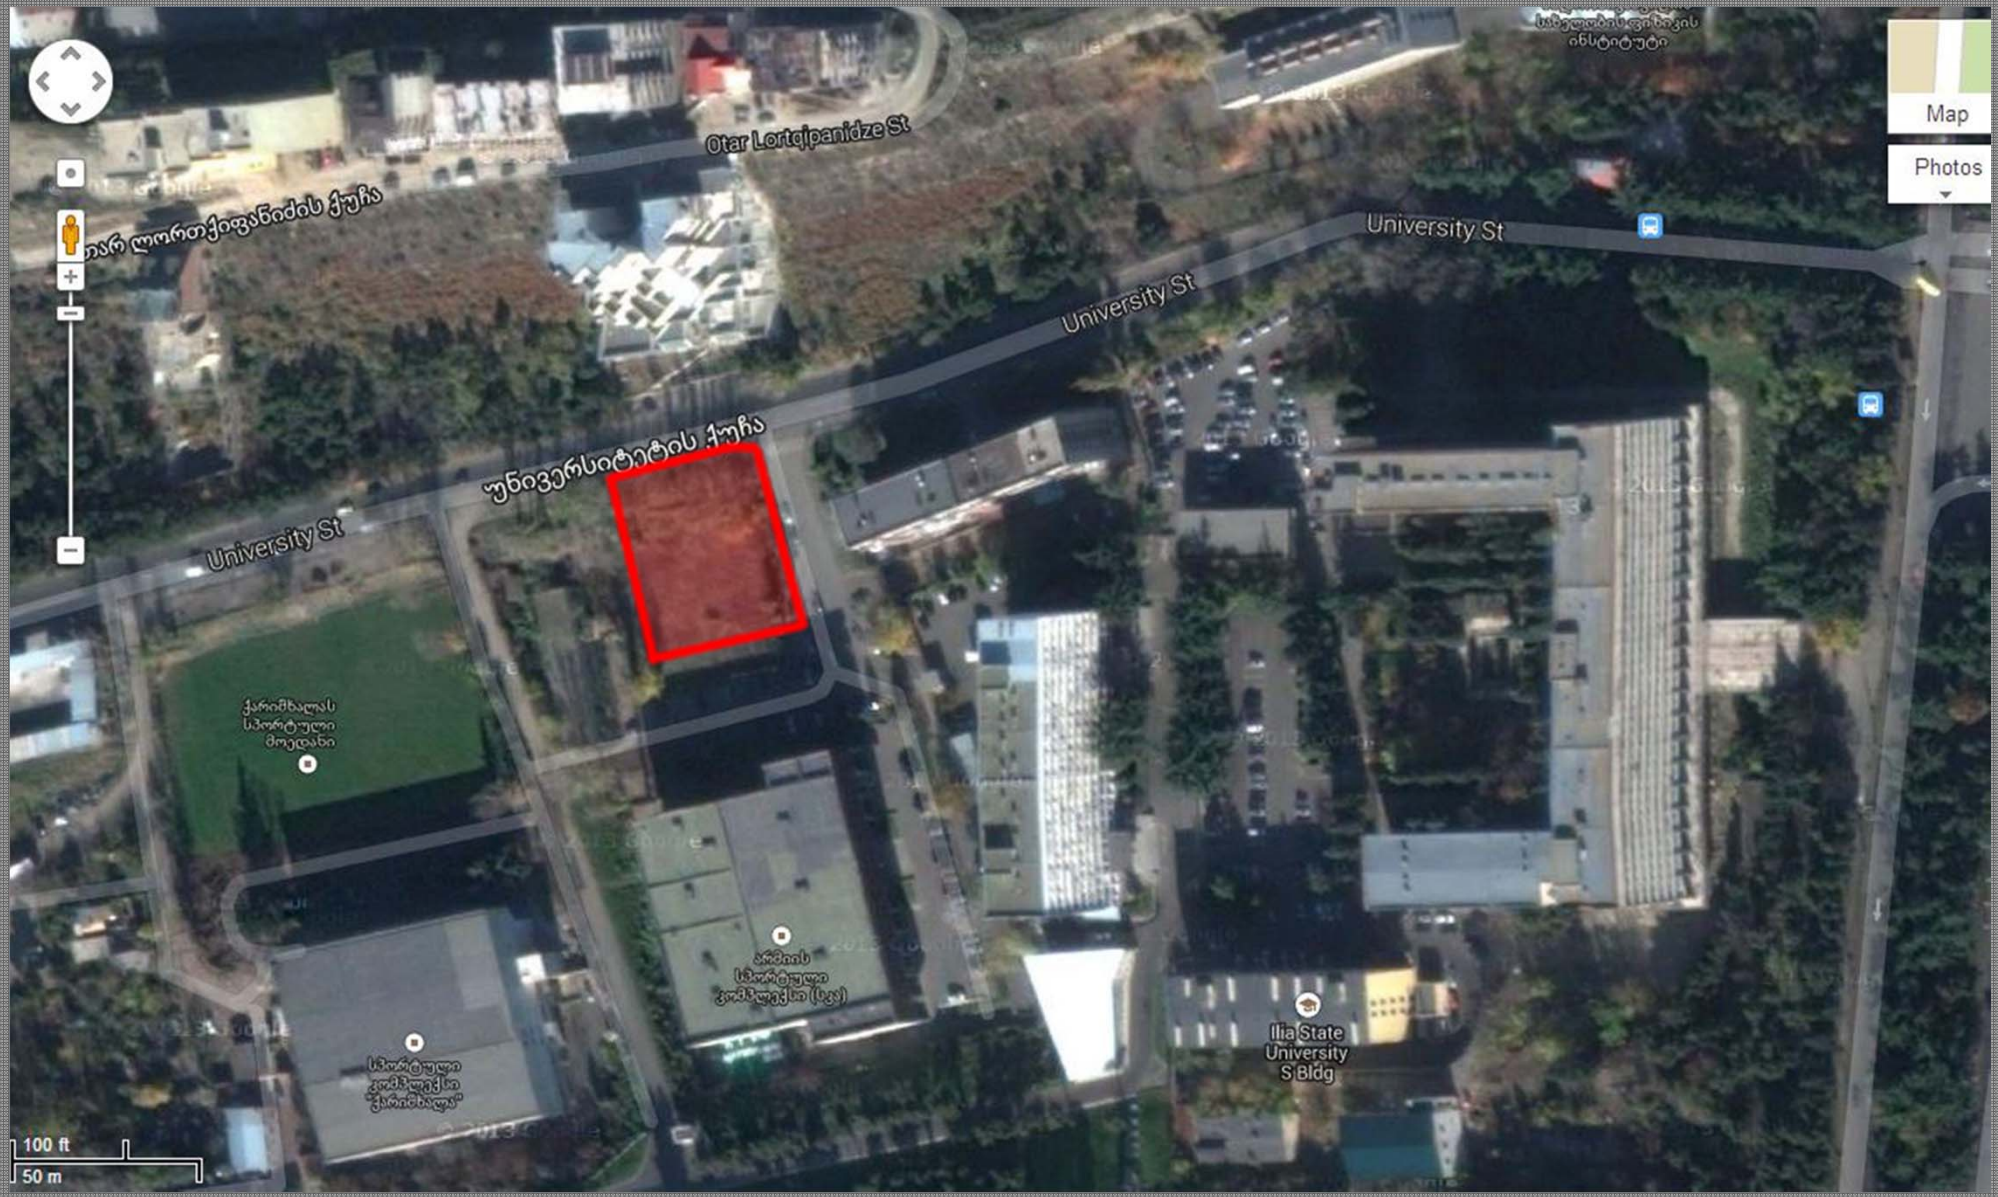


სატრანსპორტო სიტუაცია

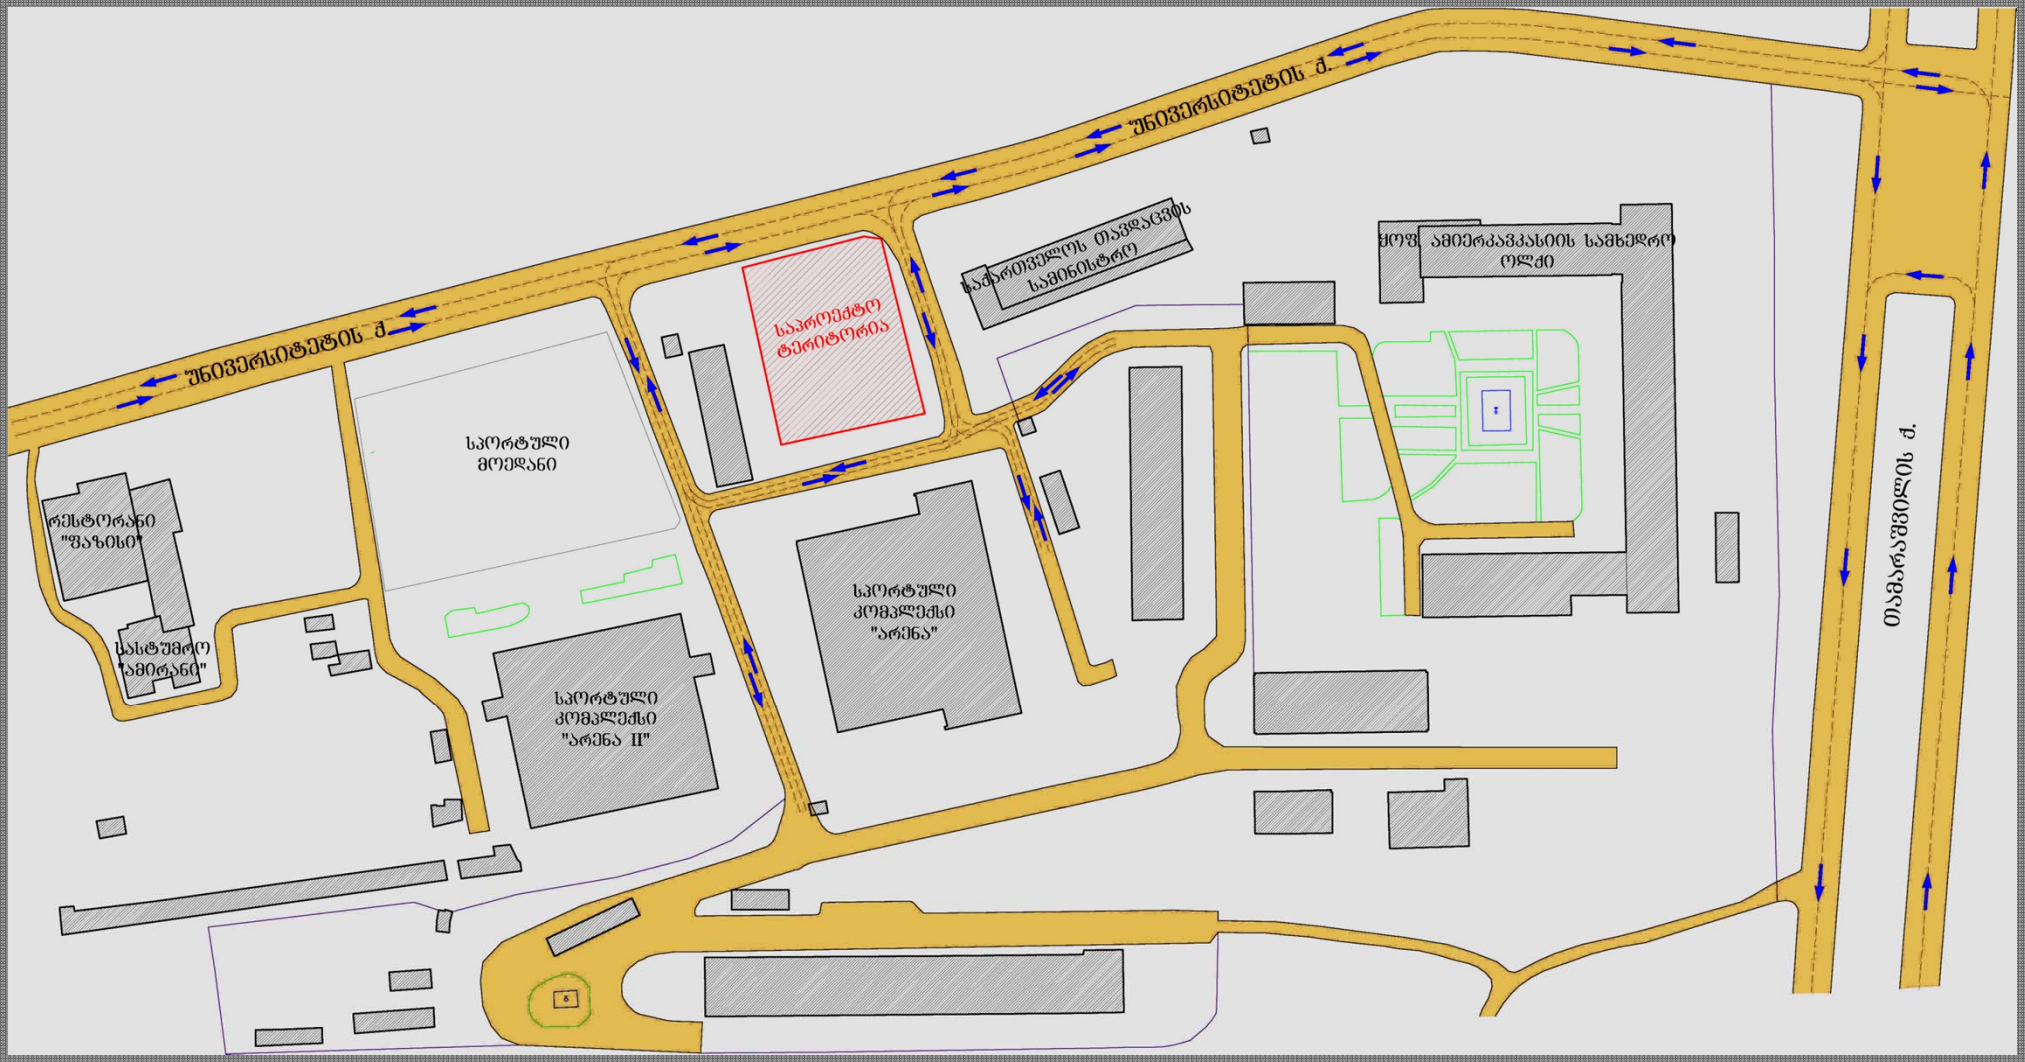

მიმდებარე განაშენიანების პარამეტრები

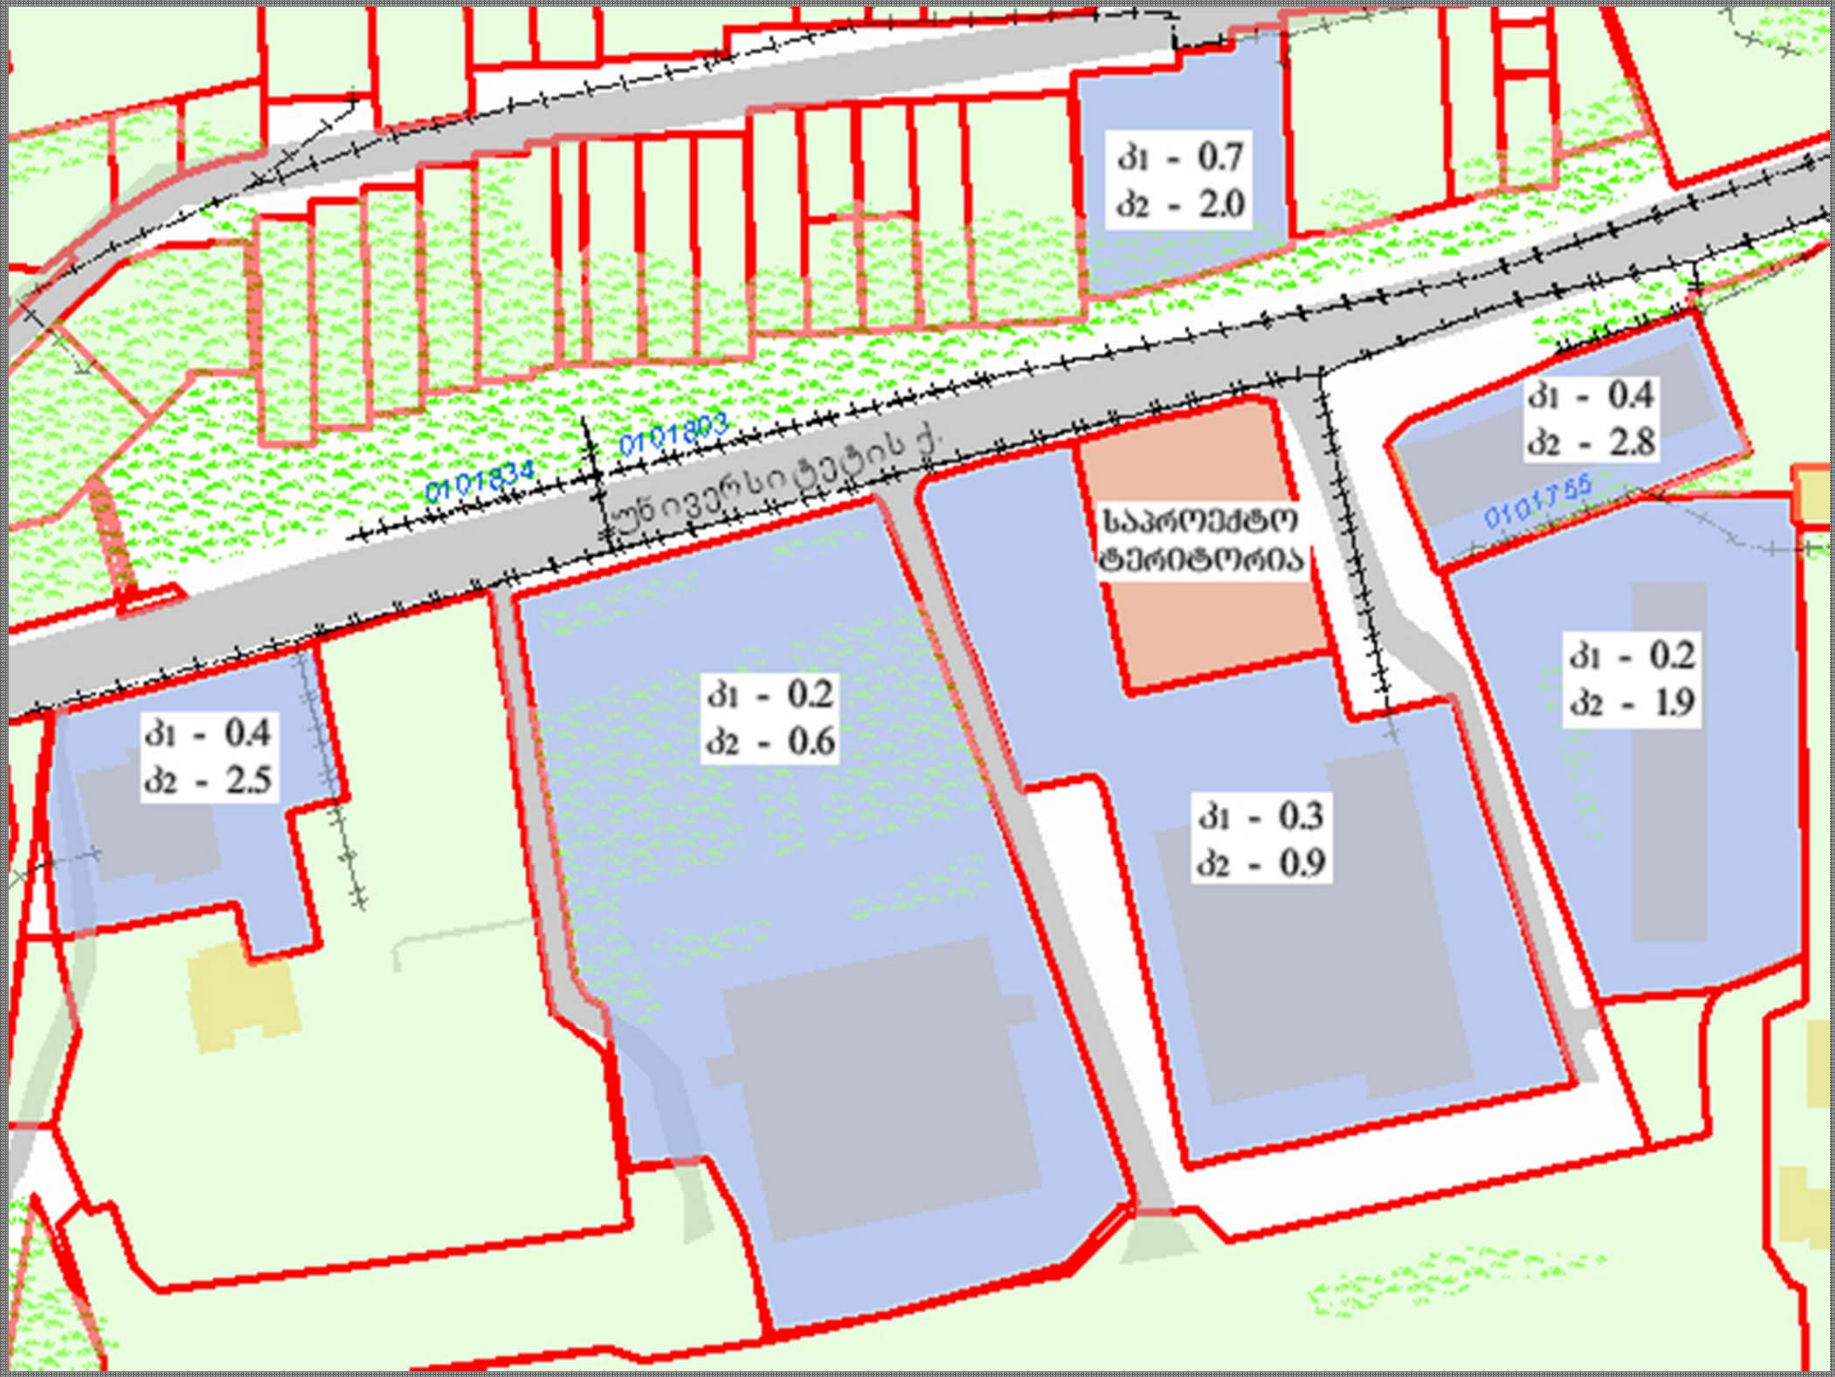


ფოტოფიქსირების წერტილები

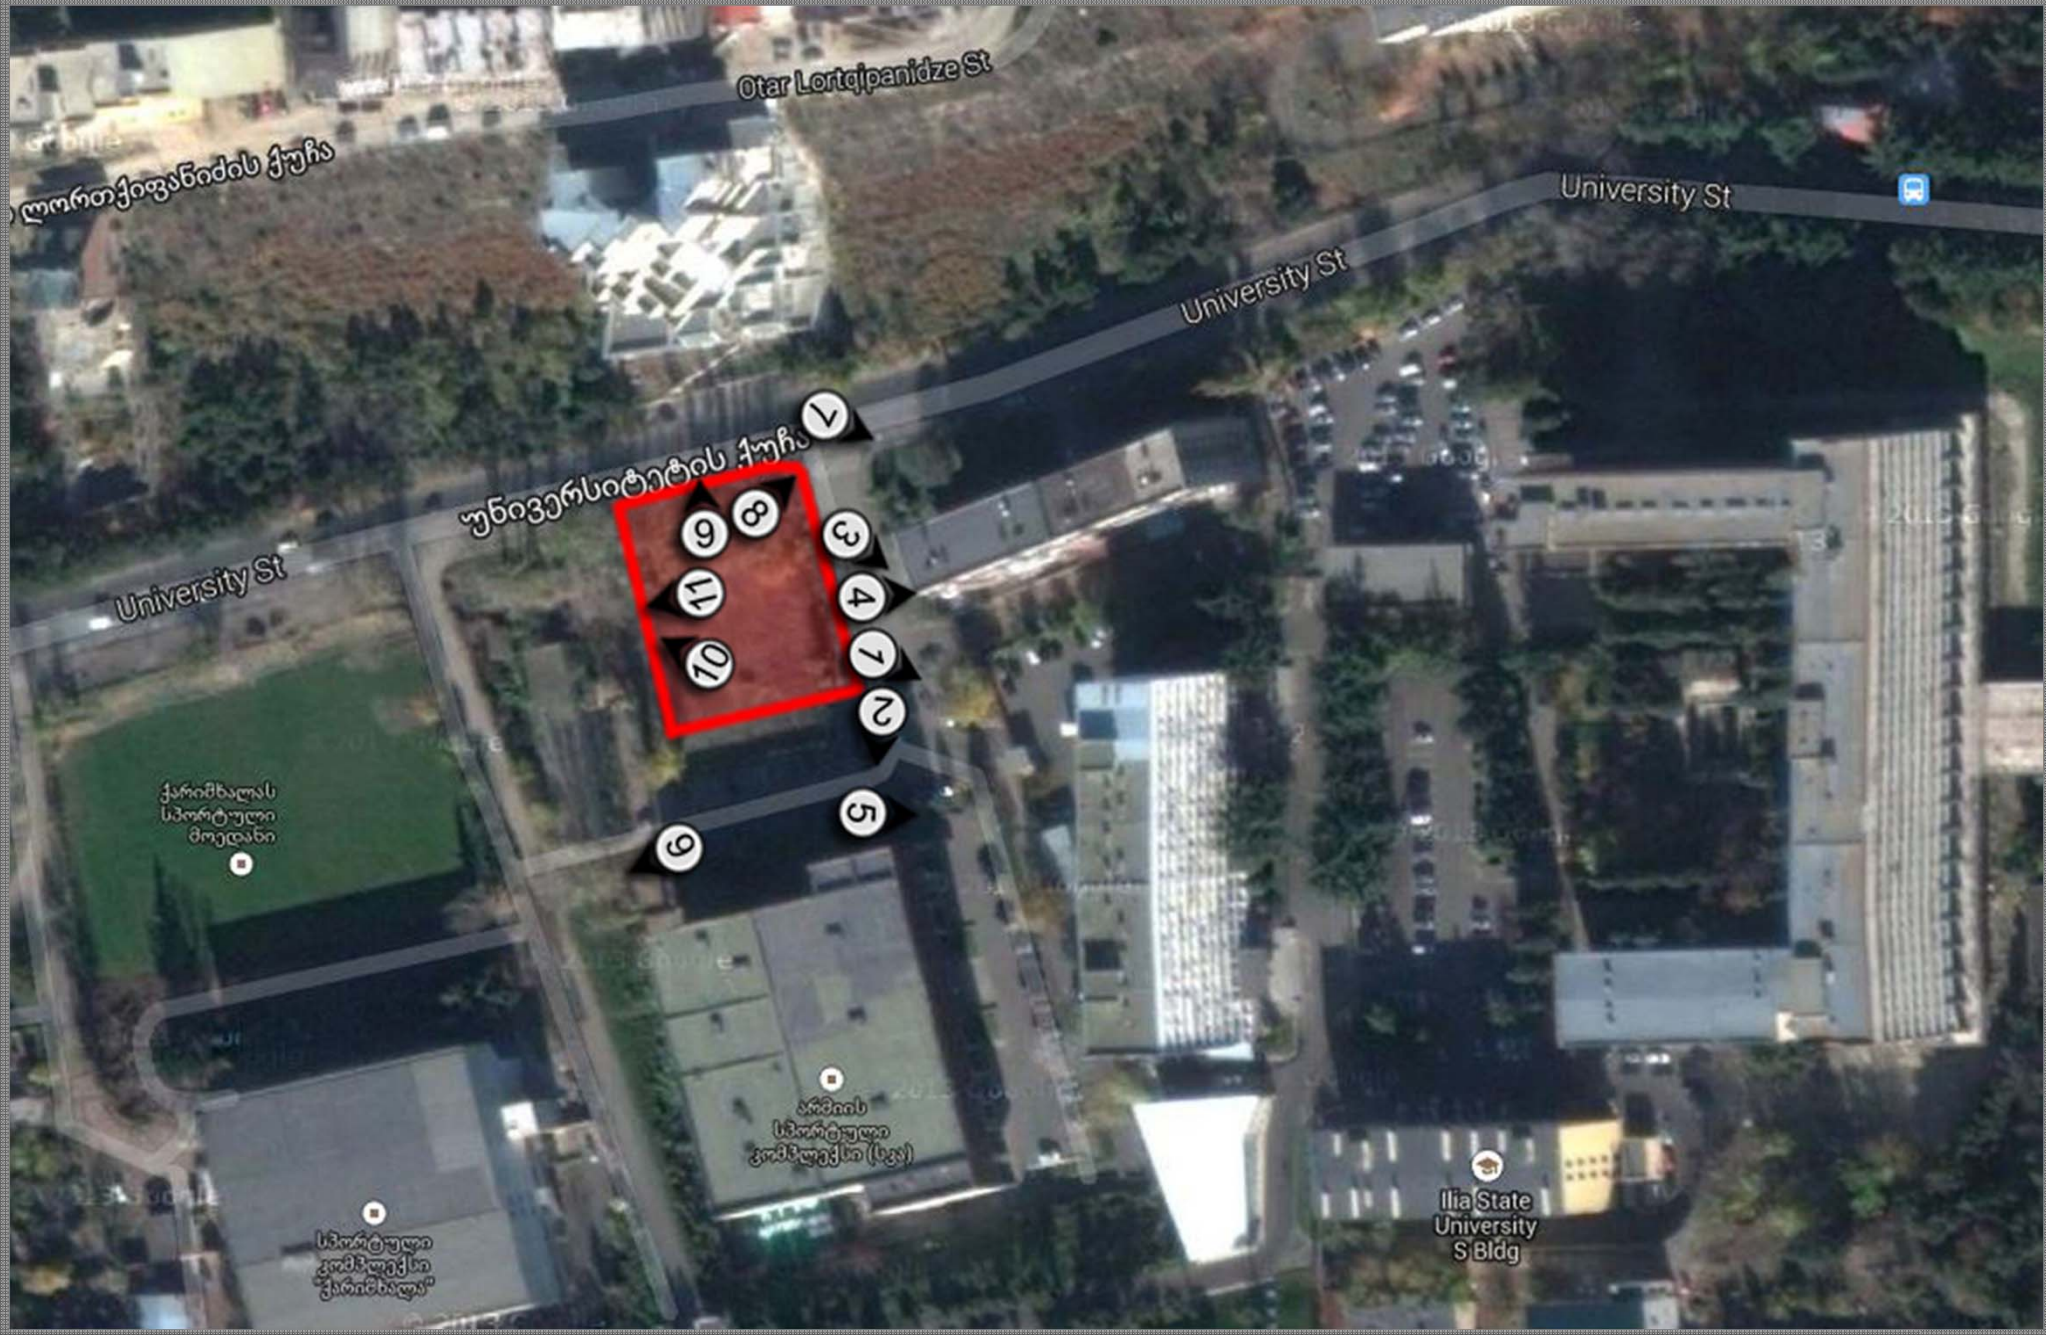

არსებული ფოტო-მასალა



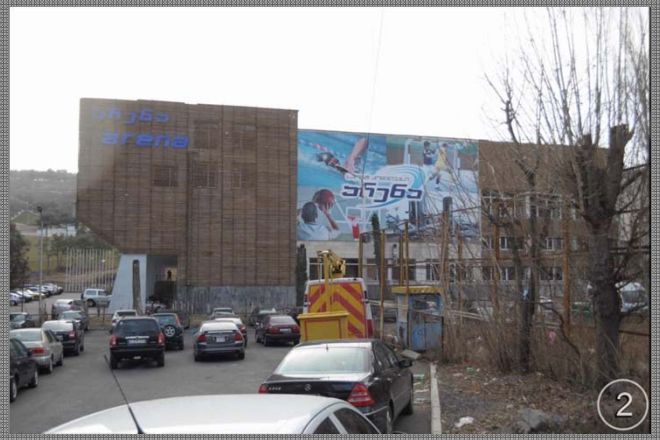










არსებული ფოტო-მასალა







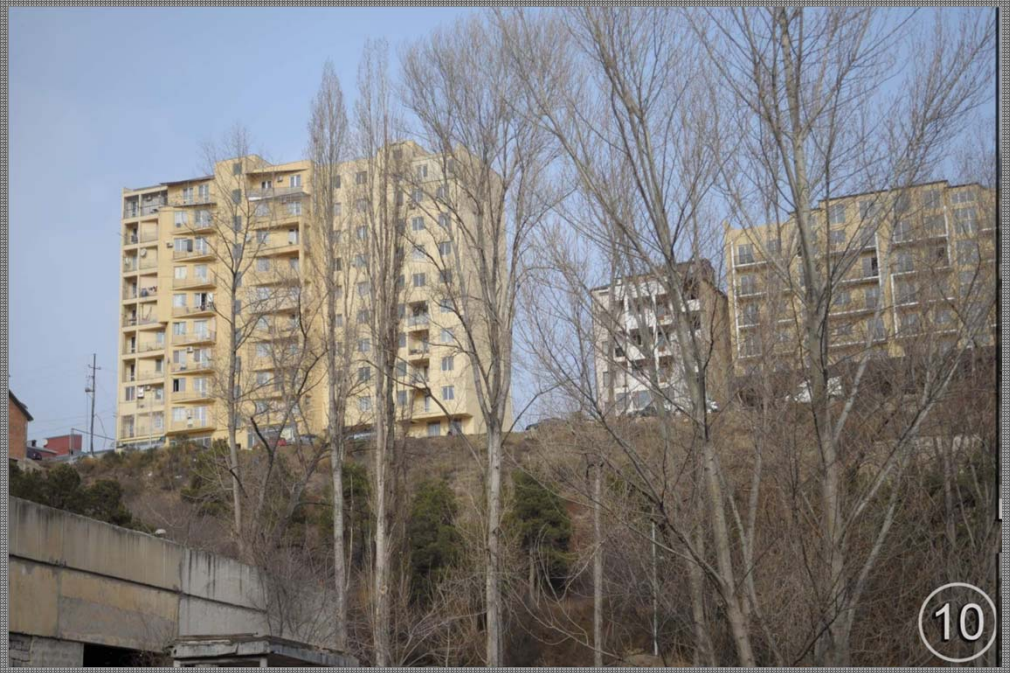





გენერალური გეგმა
მ. 1:250

K1= 0.7

K2= 4.5

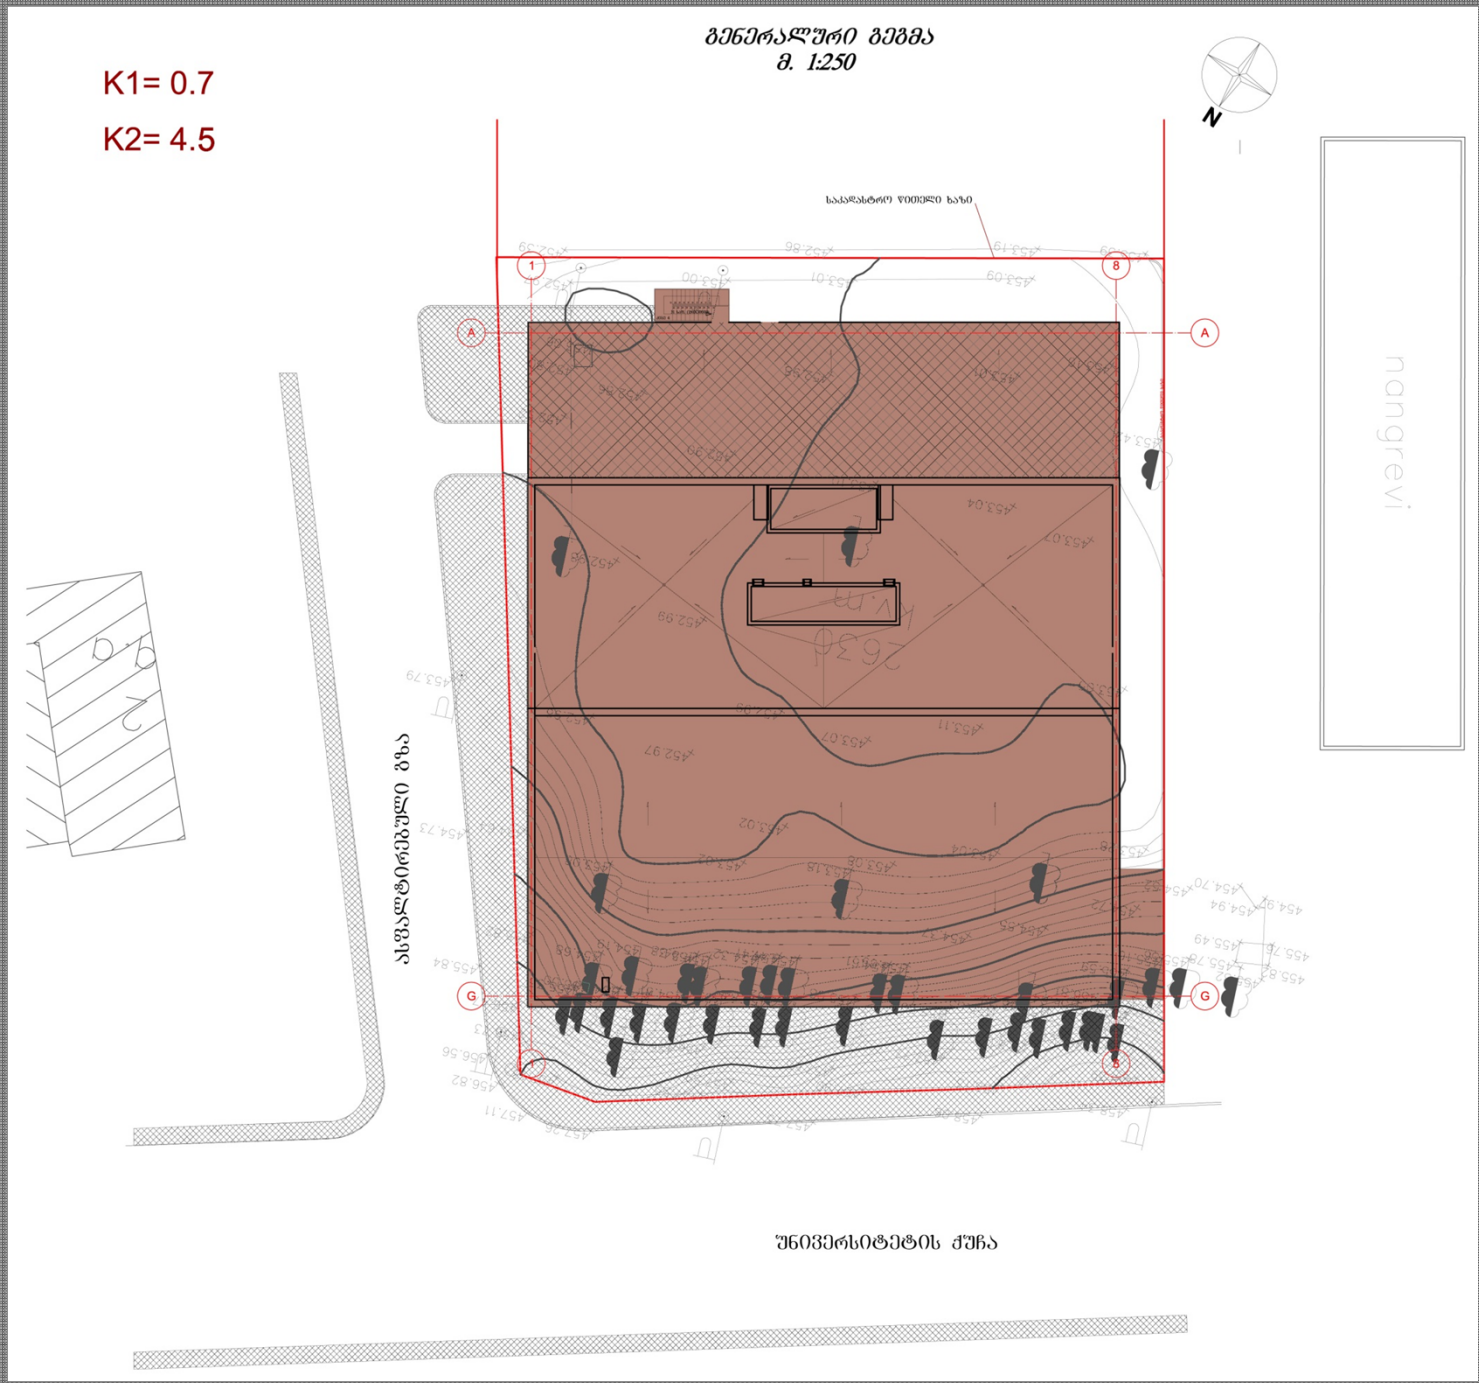

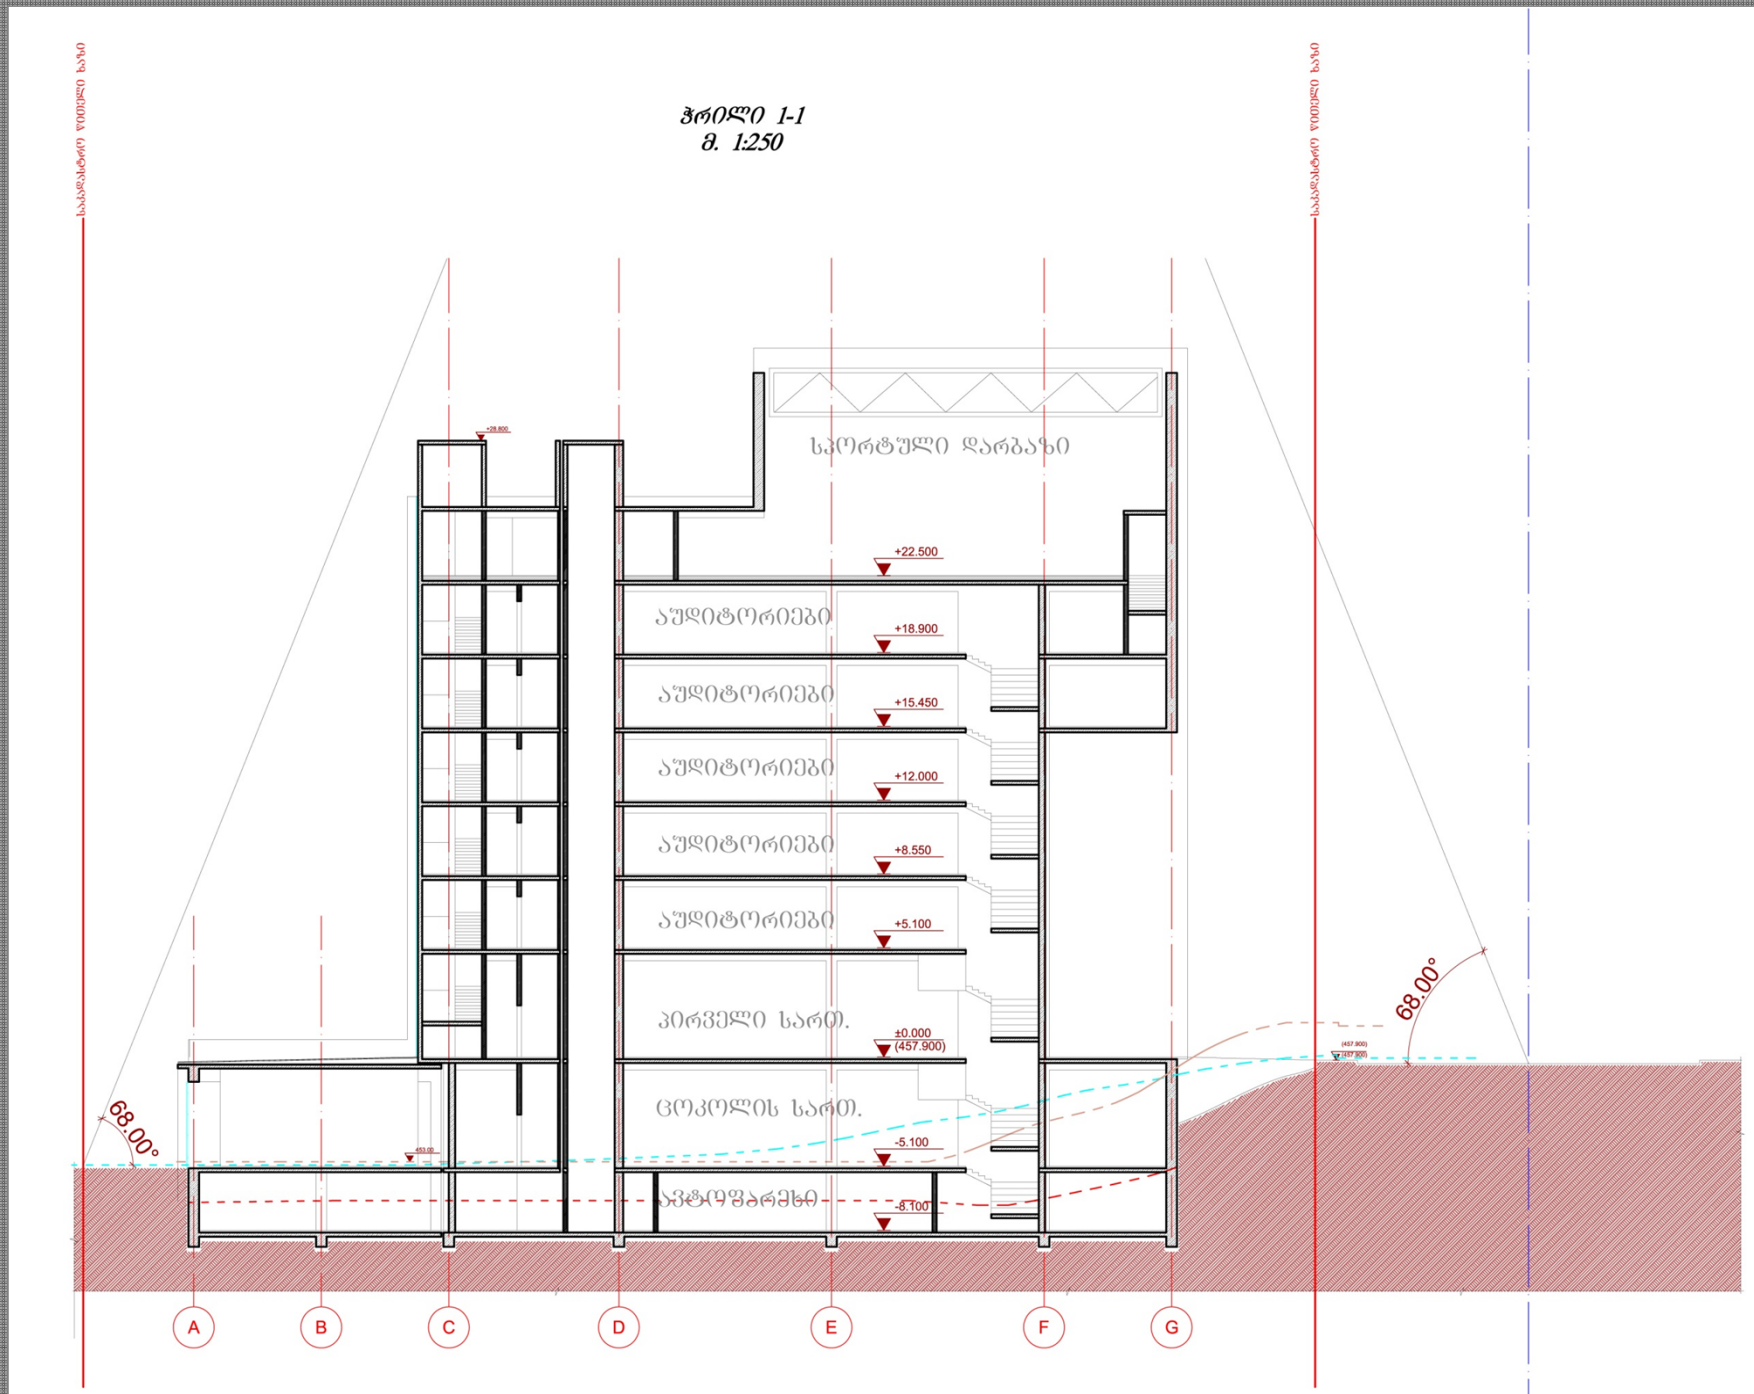
ჭრილი 1-1
მ. 1:250
საპროექტო ტერიტორიის საზღვარი
საპროექტო ტერიტორიის საზღვარი
სპორტული დარბაზი
+22.500
აუდიტორიები
+18.900
აუდიტორიები
+15.450
აუდიტორიები
+12.000
აუდიტორიები
+8.550
აუდიტორიები
+5.100
პირველი სართ.
±0.000
(457.900)
ცოკოლის სართ.
-5.100
სპორტდარბაზი
-8.100
68.00°
68.00°
A
B
C
D
E
F
G

