PRODUCED BY AN AUTODESK EDUCATIONAL PRODUCT

არსებული ტოპო-გეგმა

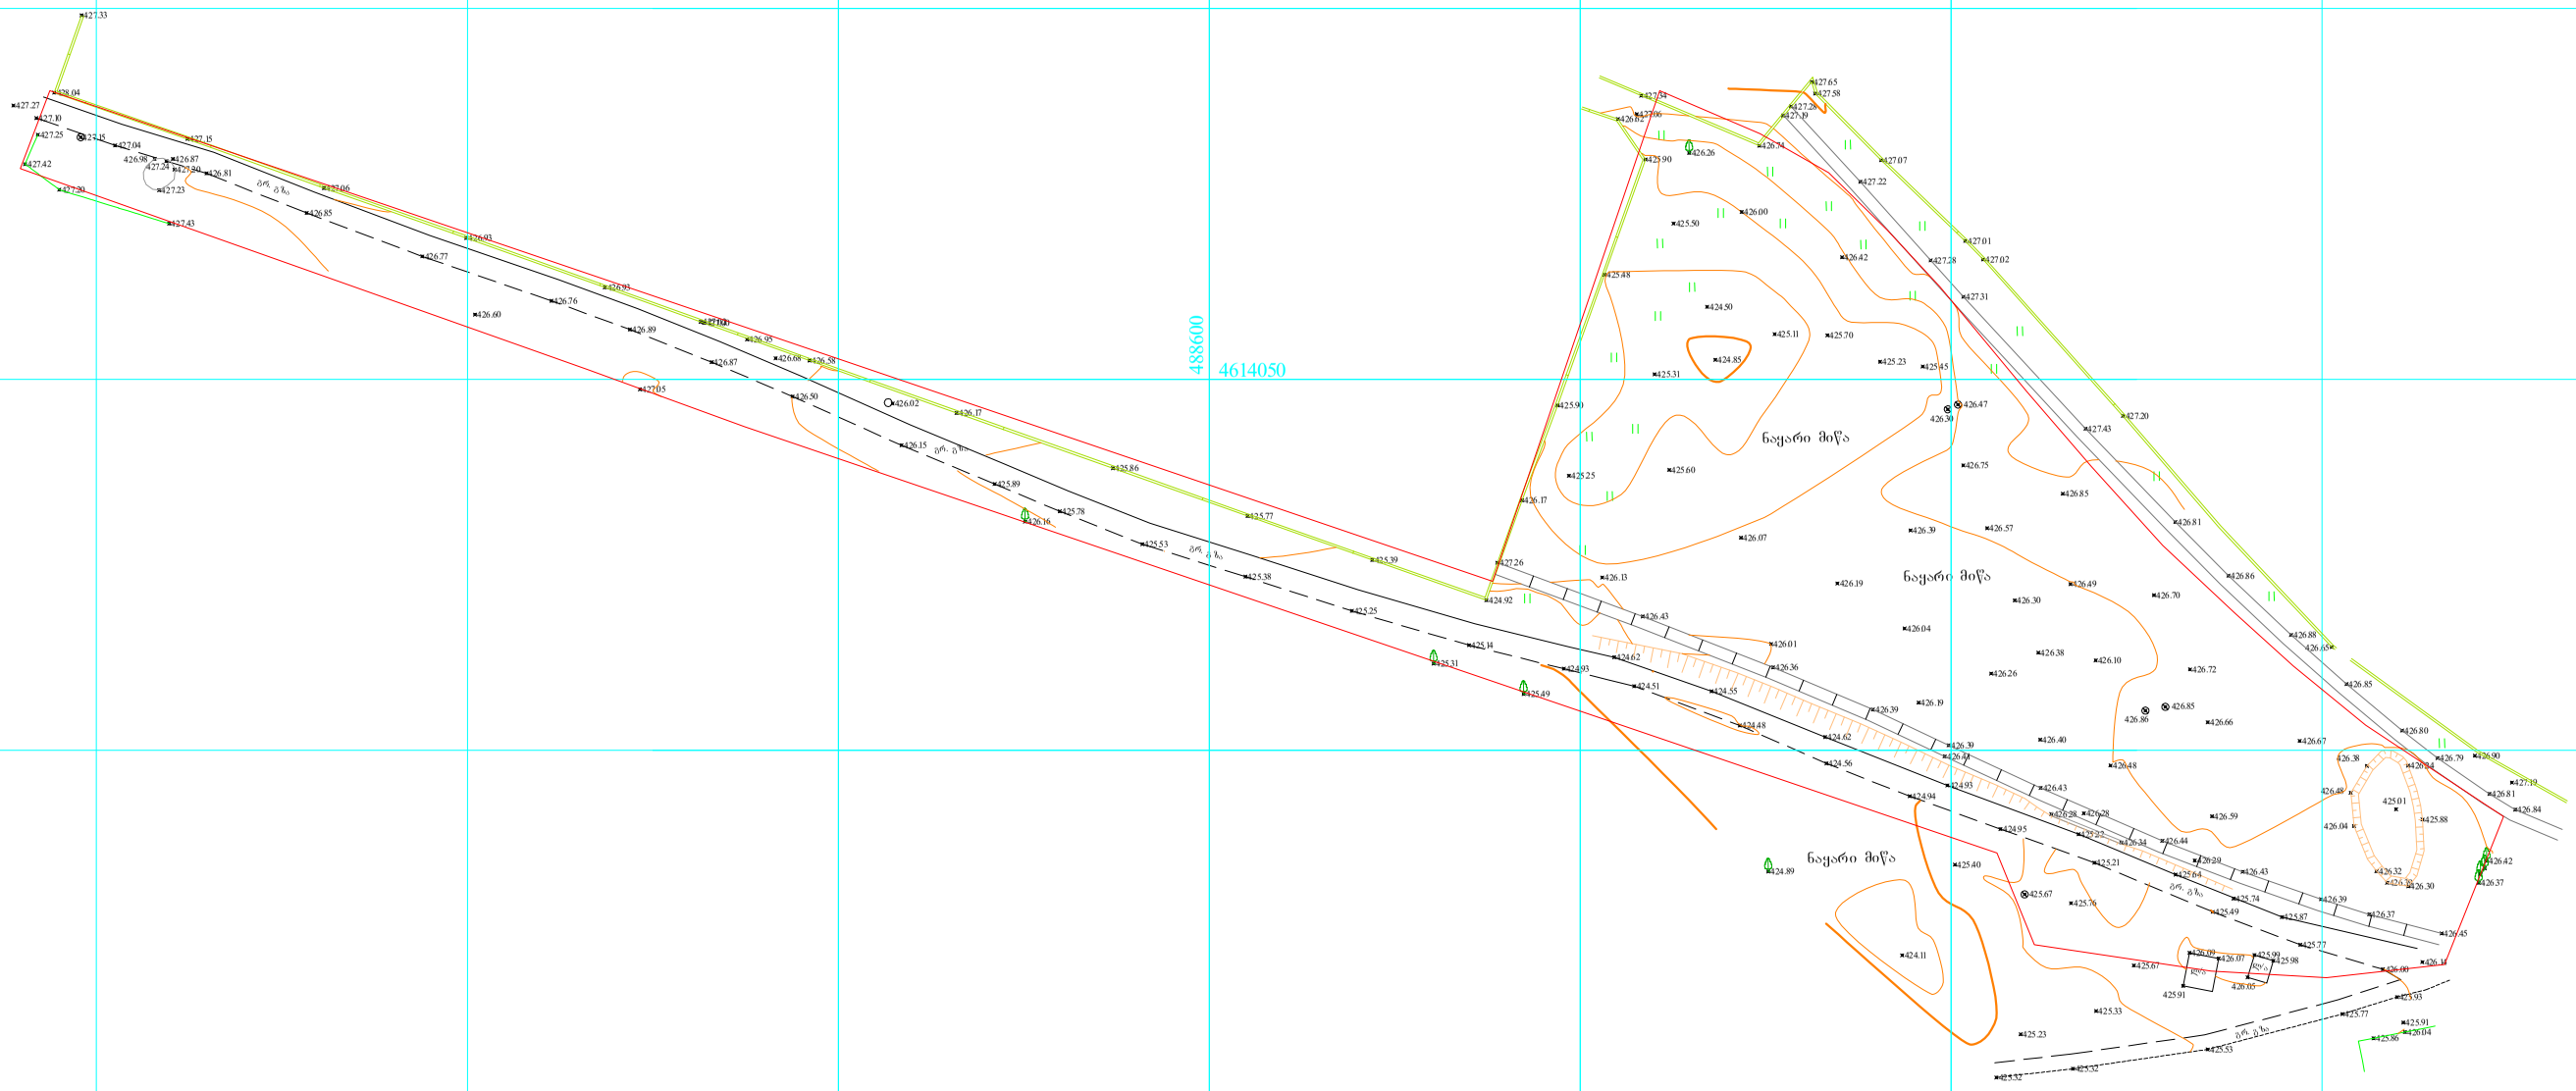

PRODUCED BY AN AUTODESK EDUCATIONAL PRODUCT

PRODUCED BY AN AUTODESK EDUCATIONAL PRODUCT

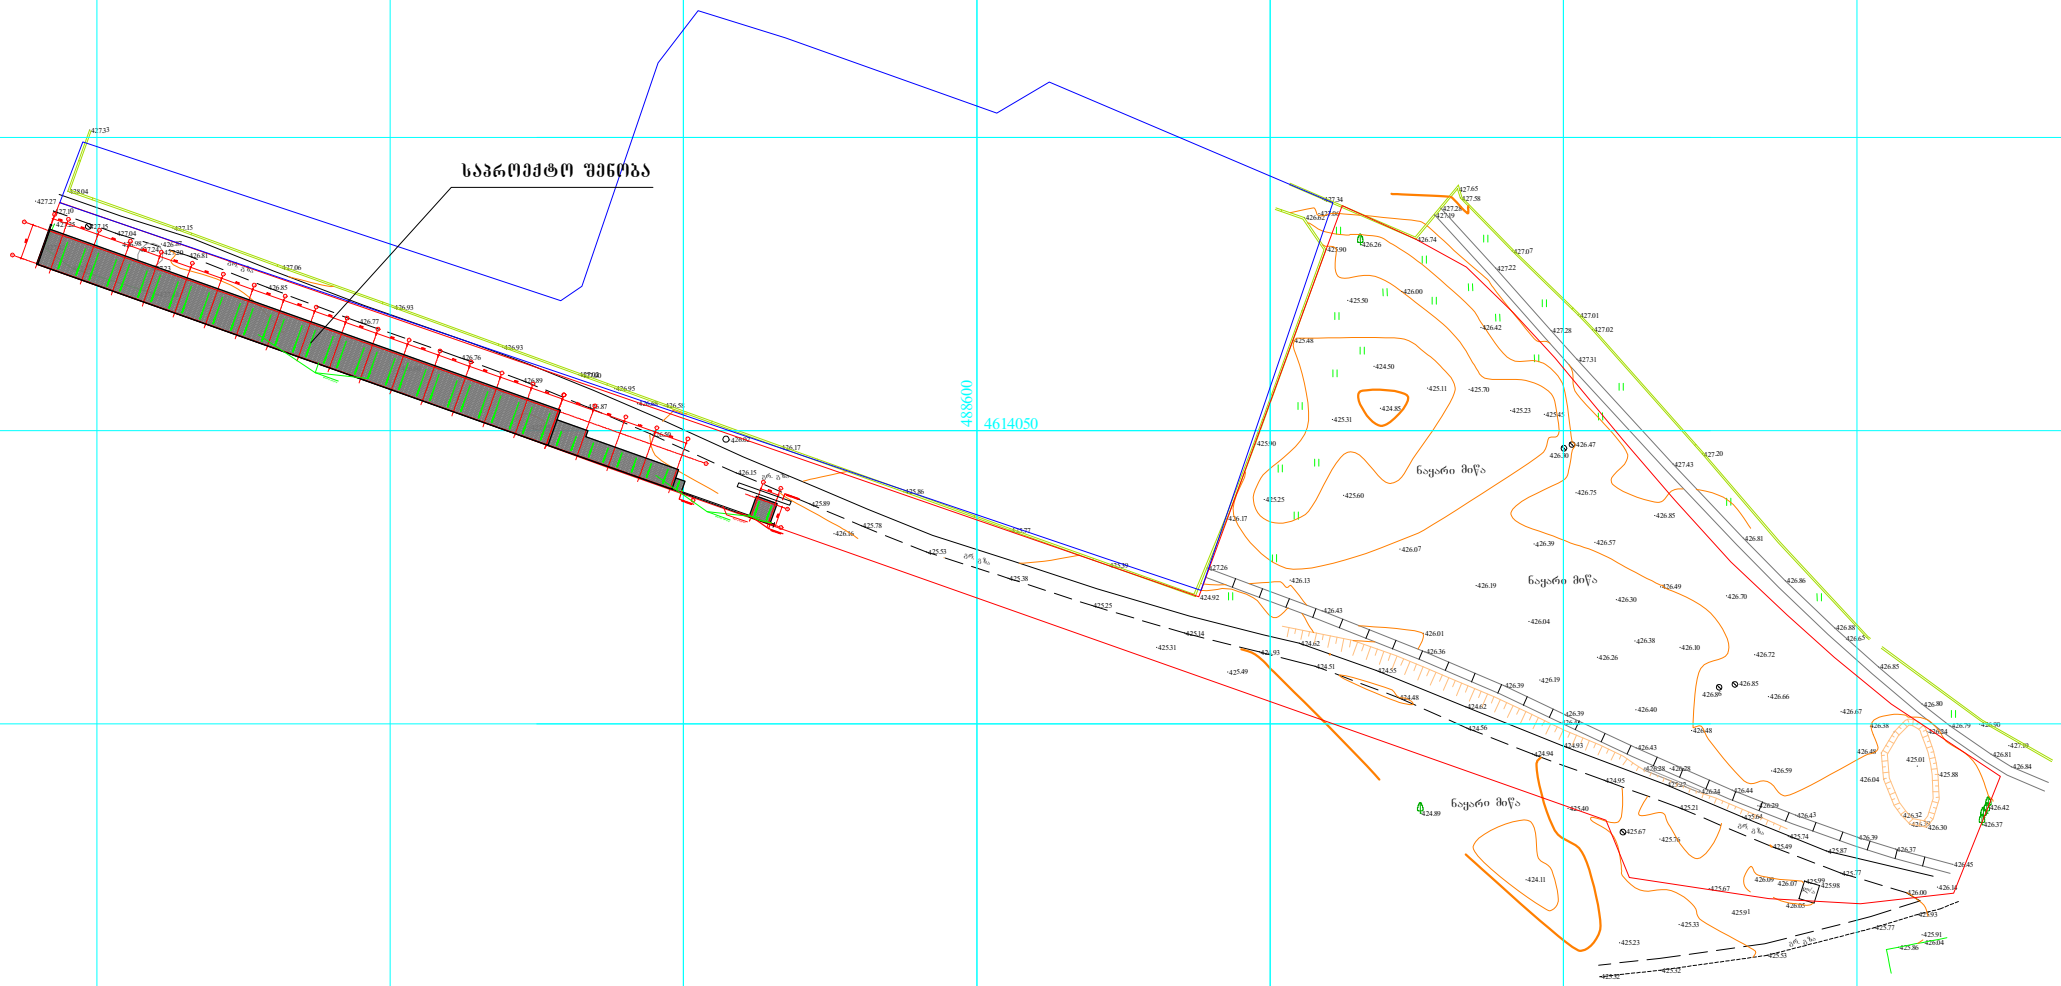

PRODUCED BY AN AUTODESK EDUCATIONAL PRODUCT

დირექტორი	ა.ფეტვიაშვილი			შპს „ანი„-ს სასწყობე შენობის პროექტი ქ. ობოლისში. საბორის ჩიხი №14-ში	დაკვეთა №
არ.ავტორი	ა.ფეტვიაშვილი				
მთ.არქიტე.	ა.ფეტვიაშვილი				
კონსტრ.	თ. მაცაბერიძე				სტადია / ფურც. / სულ
				ბენ-გეგმა მ. 1:500	მ.დ.
					შ.პ.ს. „არქიზაინ ჯგუფ