ჭრილი 2-2 მ. 1:100

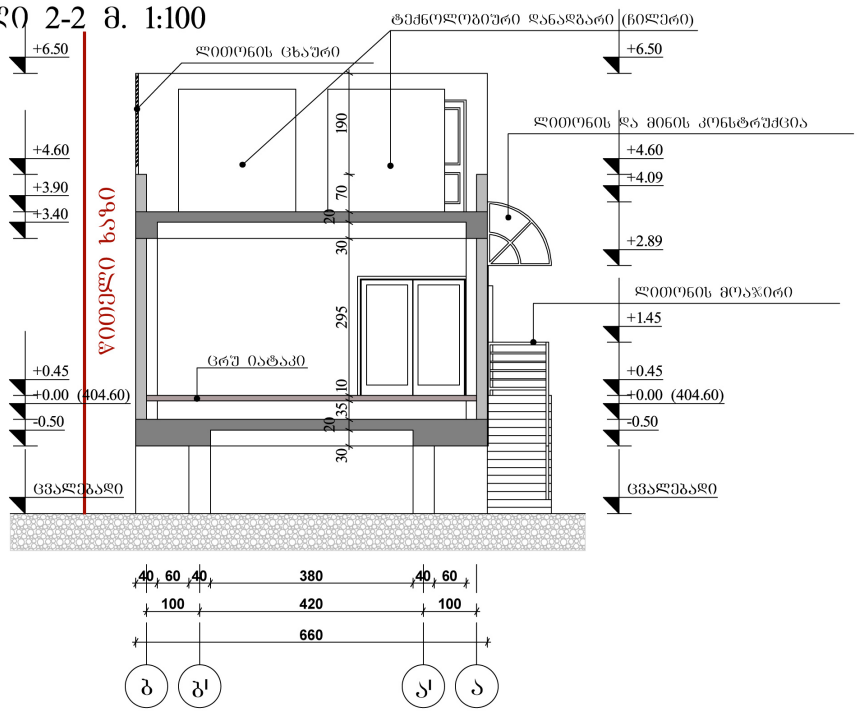

ჭრილი 3-3 მ. 1:100

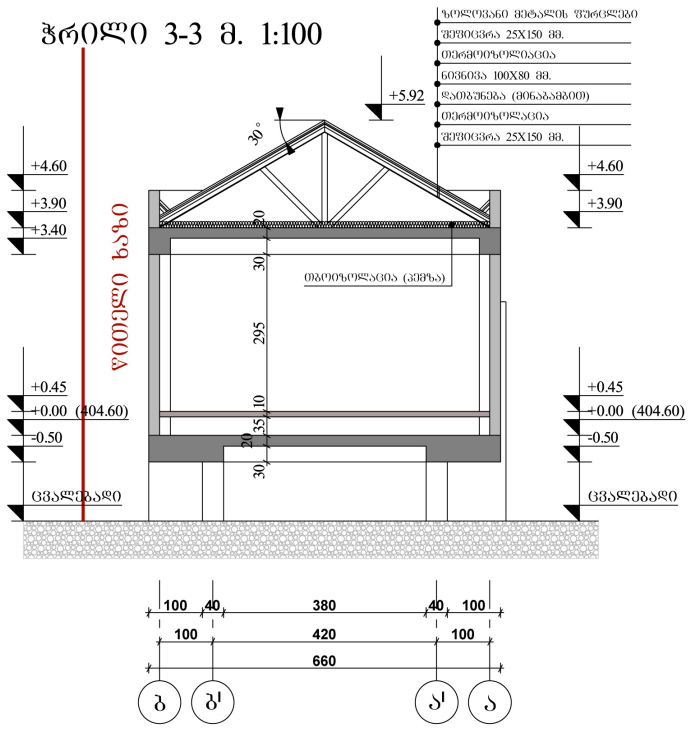

ჭრილი 4-4 მ. 1:100

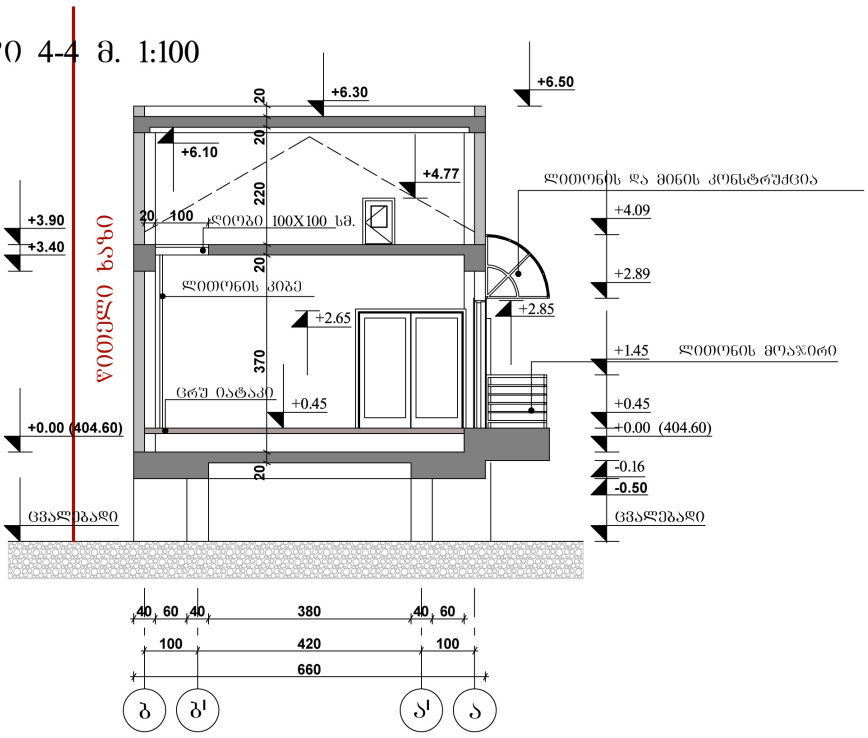

შენიშვნა:
არსებულ ნახაზზე წითელი
ხაზების მთლიანობაში გამოჩენა
ვერ ხერხდება, იხილეთ გენგეგმა.

შ.პ.ს „ კეი ენდ კეი "			ქობილისი, გოთუას ქ. № 3, მტკვრის მარჯვენა სანაპირო, „მონაცემთა დამუშავების ცენტრი" პროექტი.		
დირექტორი	ვ.კლდიაშვილი		არქიტექტურული ნაწილი კორექტირება	ფურც.	ფურც-ბი
პრ.მთ.არქიტ.	თ.კლდიაშვილი			ა-4	
შეასრულა	ზ.კლდიაშვილი		ჭრილები 2-2 ; 3-3 ; 4-4	მას'შტ.	თარიღი
შეამოწმა	თ.კლდიაშვილი			მ 1:100	2012

ჭრილი 1-1 მ. 1:100

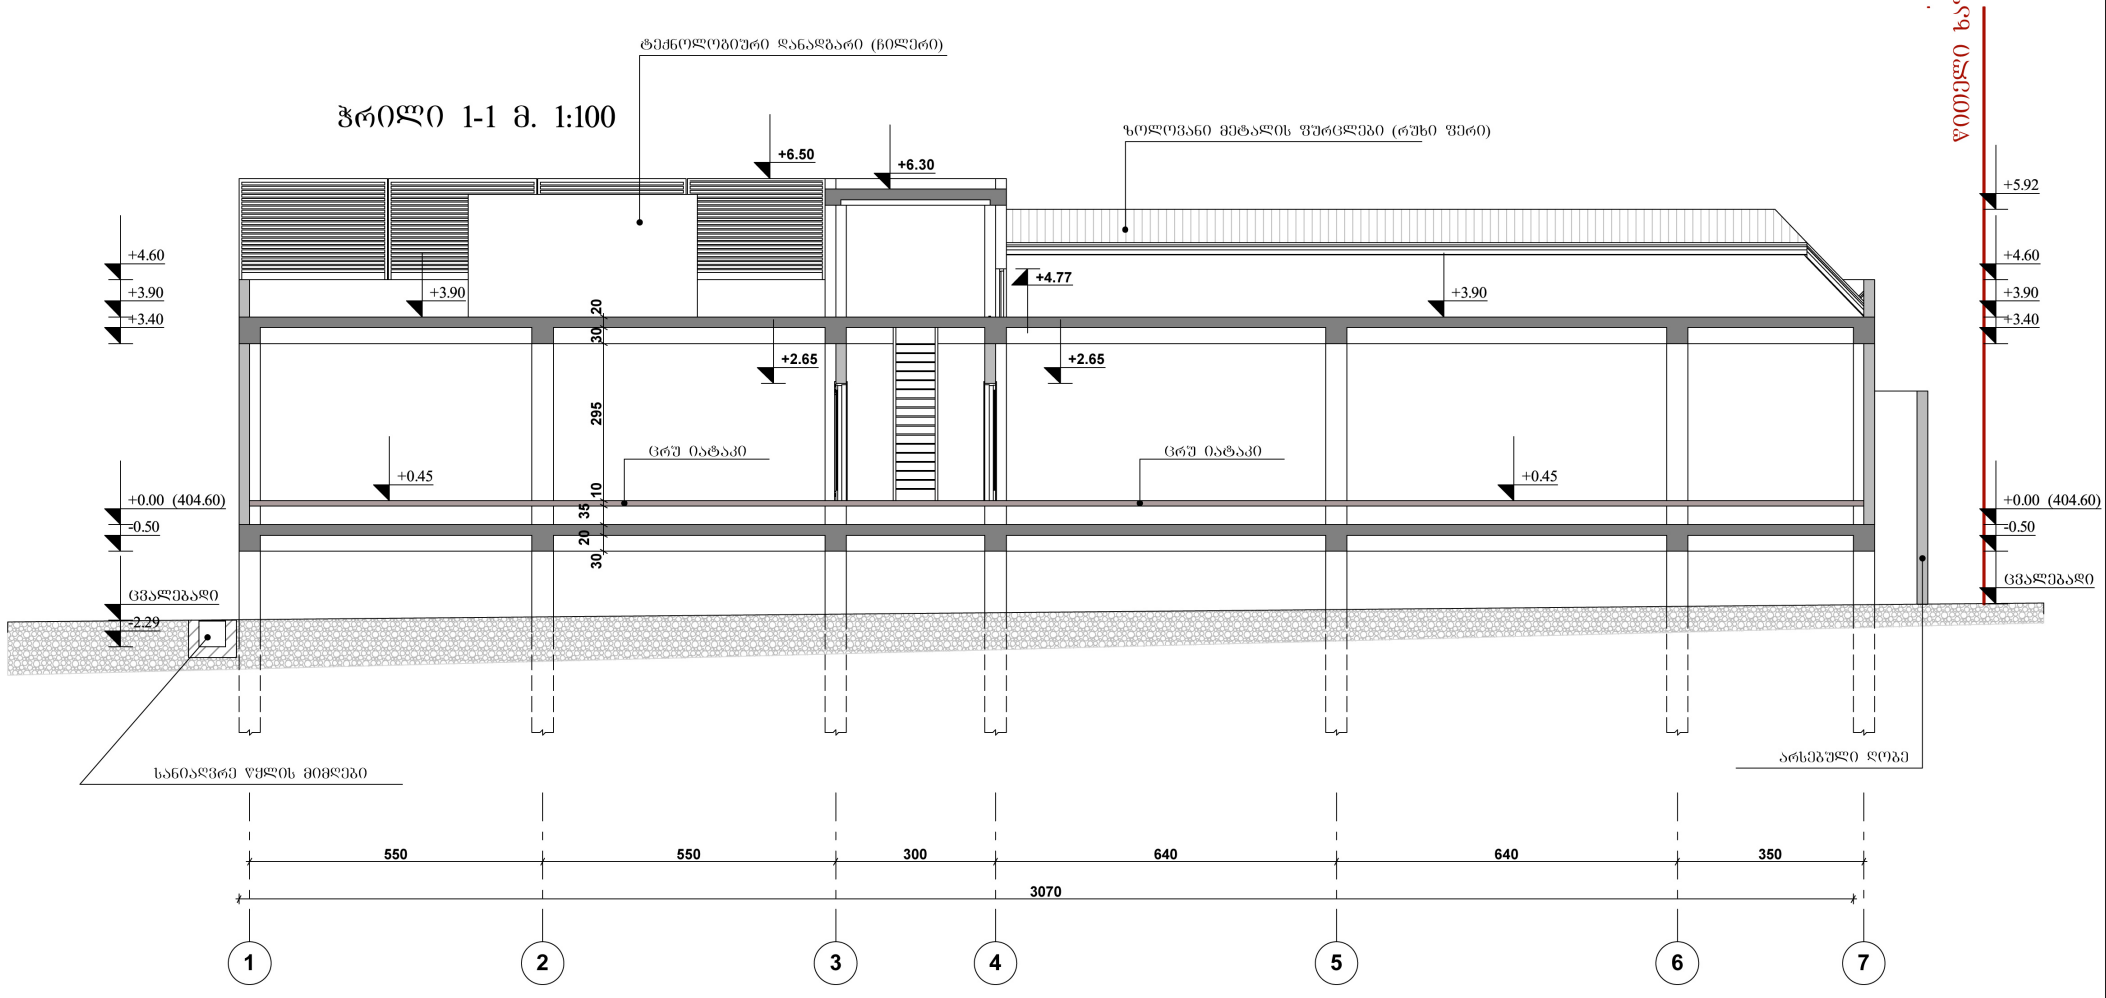

შენიშვნა:
არსებულ ნახაზზე წითელი
ხაზების მთლიანობაში გამოჩენა
ვერ ხერხდება, იხილეთ გენგეგმა.

შ.პ.ს „ კეი ენდ კეი "			ქობილისი, გოთუას ქ. № 3, მტკვრის მარჯვენა სანაპირო, „მონაცემთა დამუშავების ცენტრი" პროექტი.		
დირექტორი	ვ.კლდიაშვილი		არქიტექტურული ნაწილი კორექტირება	ფურც.	ფურც-ბი
პრ.მთ.არქიტ.	თ.კლდიაშვილი			ა-3	
შეასრულა	ზ.კლდიაშვილი		ჭრილი 1-1	მას'შტ.	თარიღი
შეამოწმა	თ.კლდიაშვილი			მ 1:100	2012