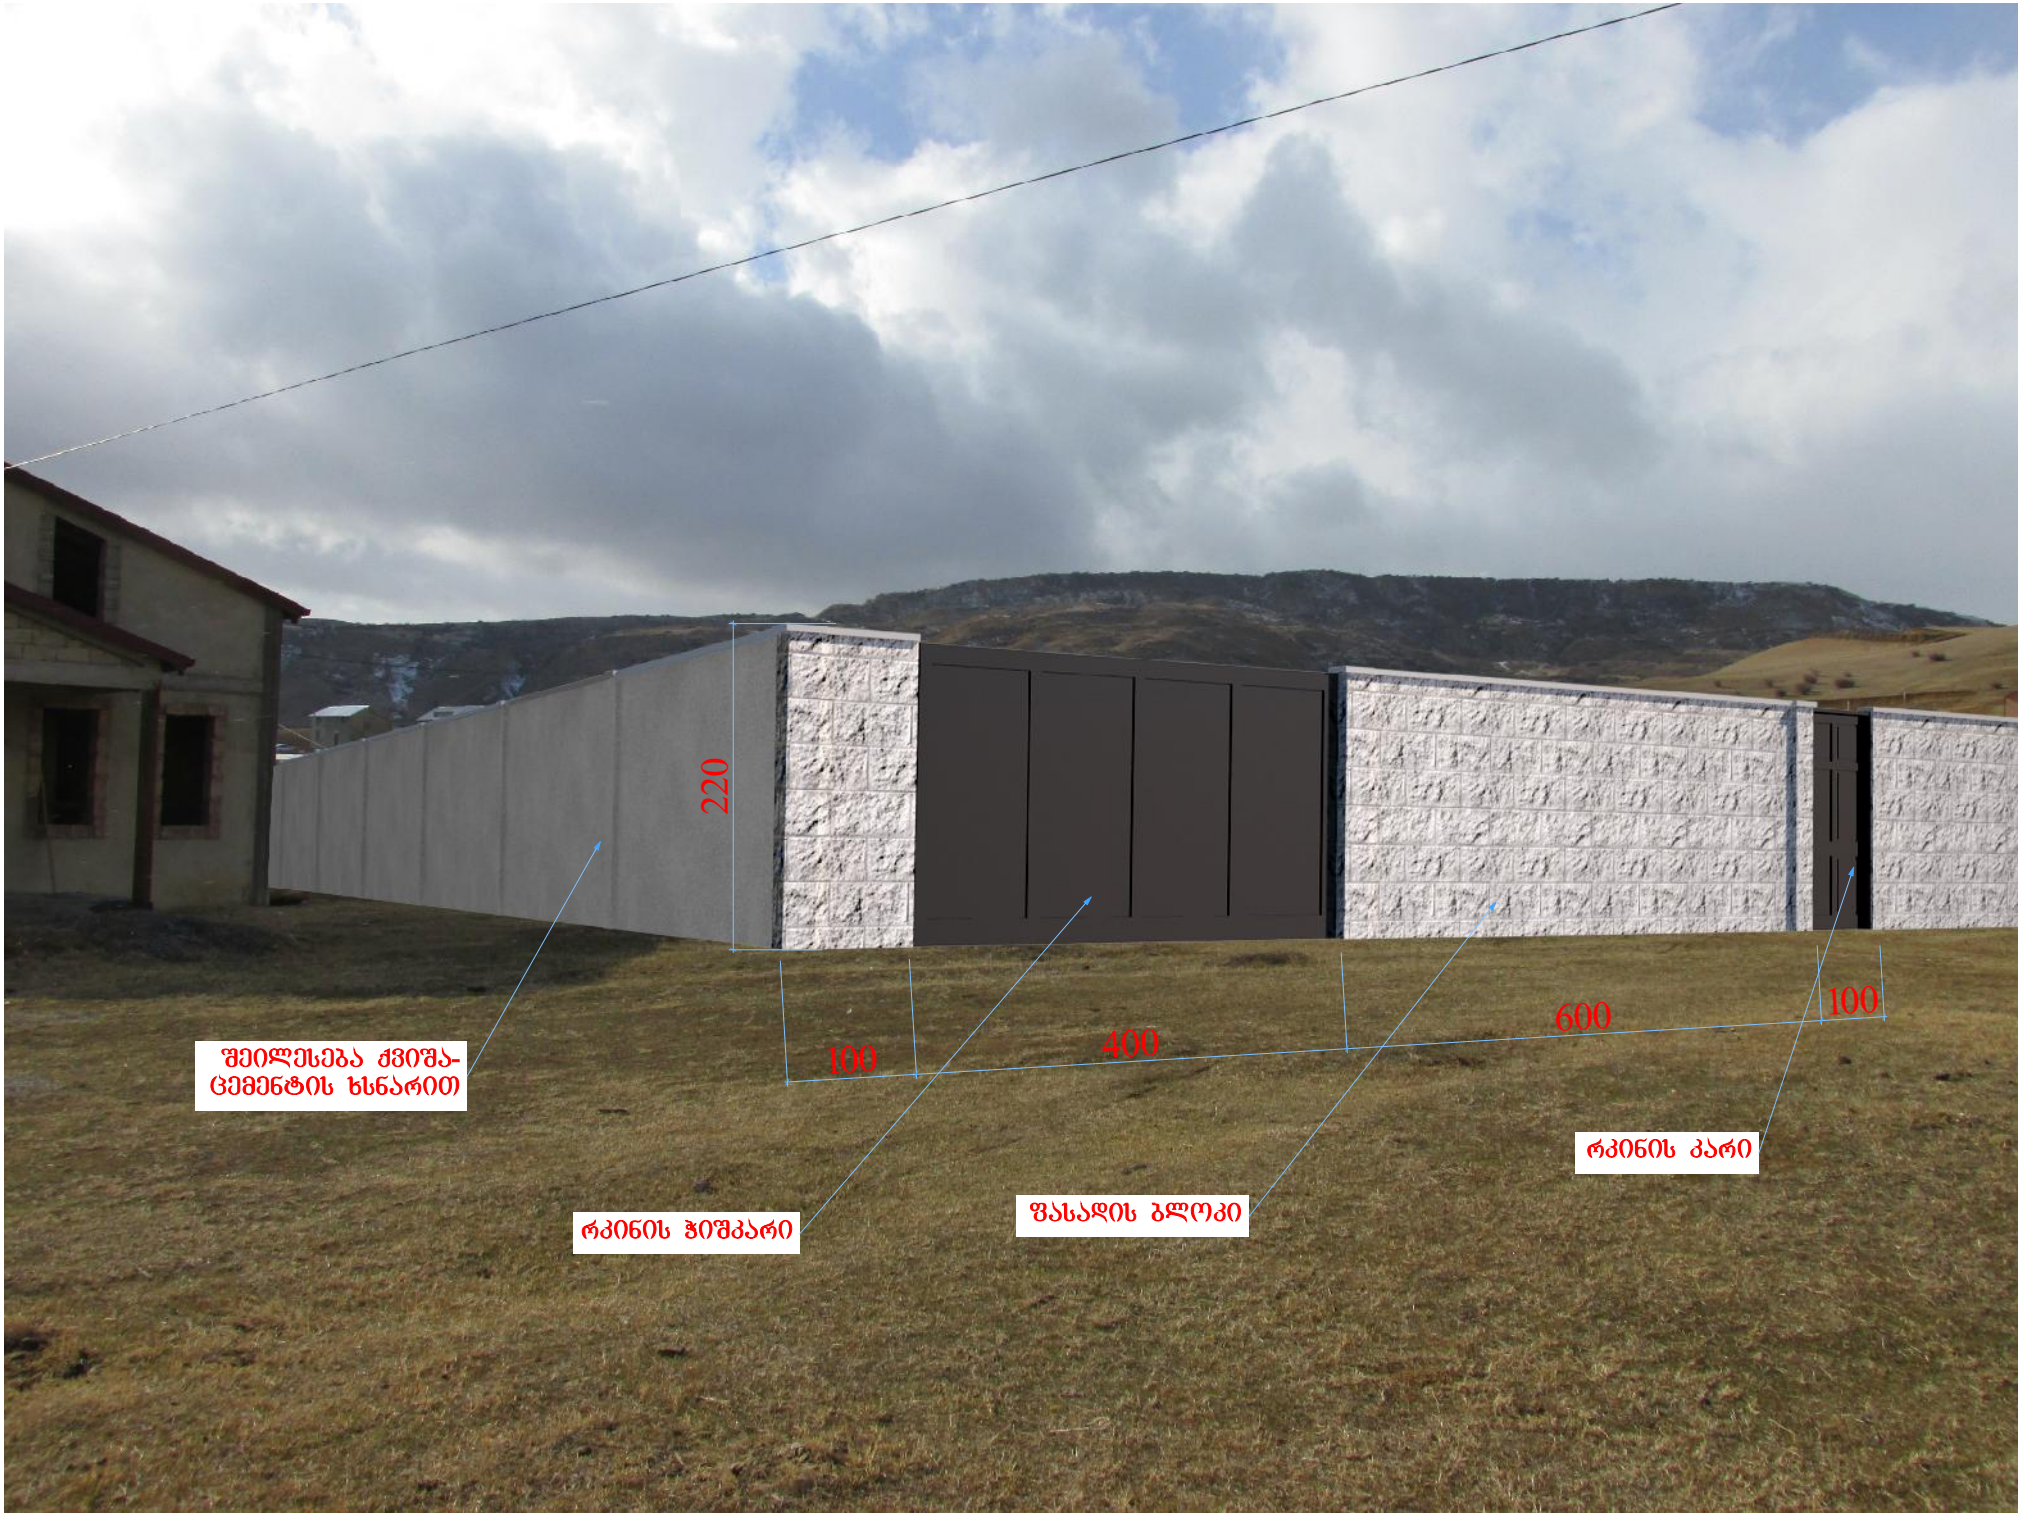
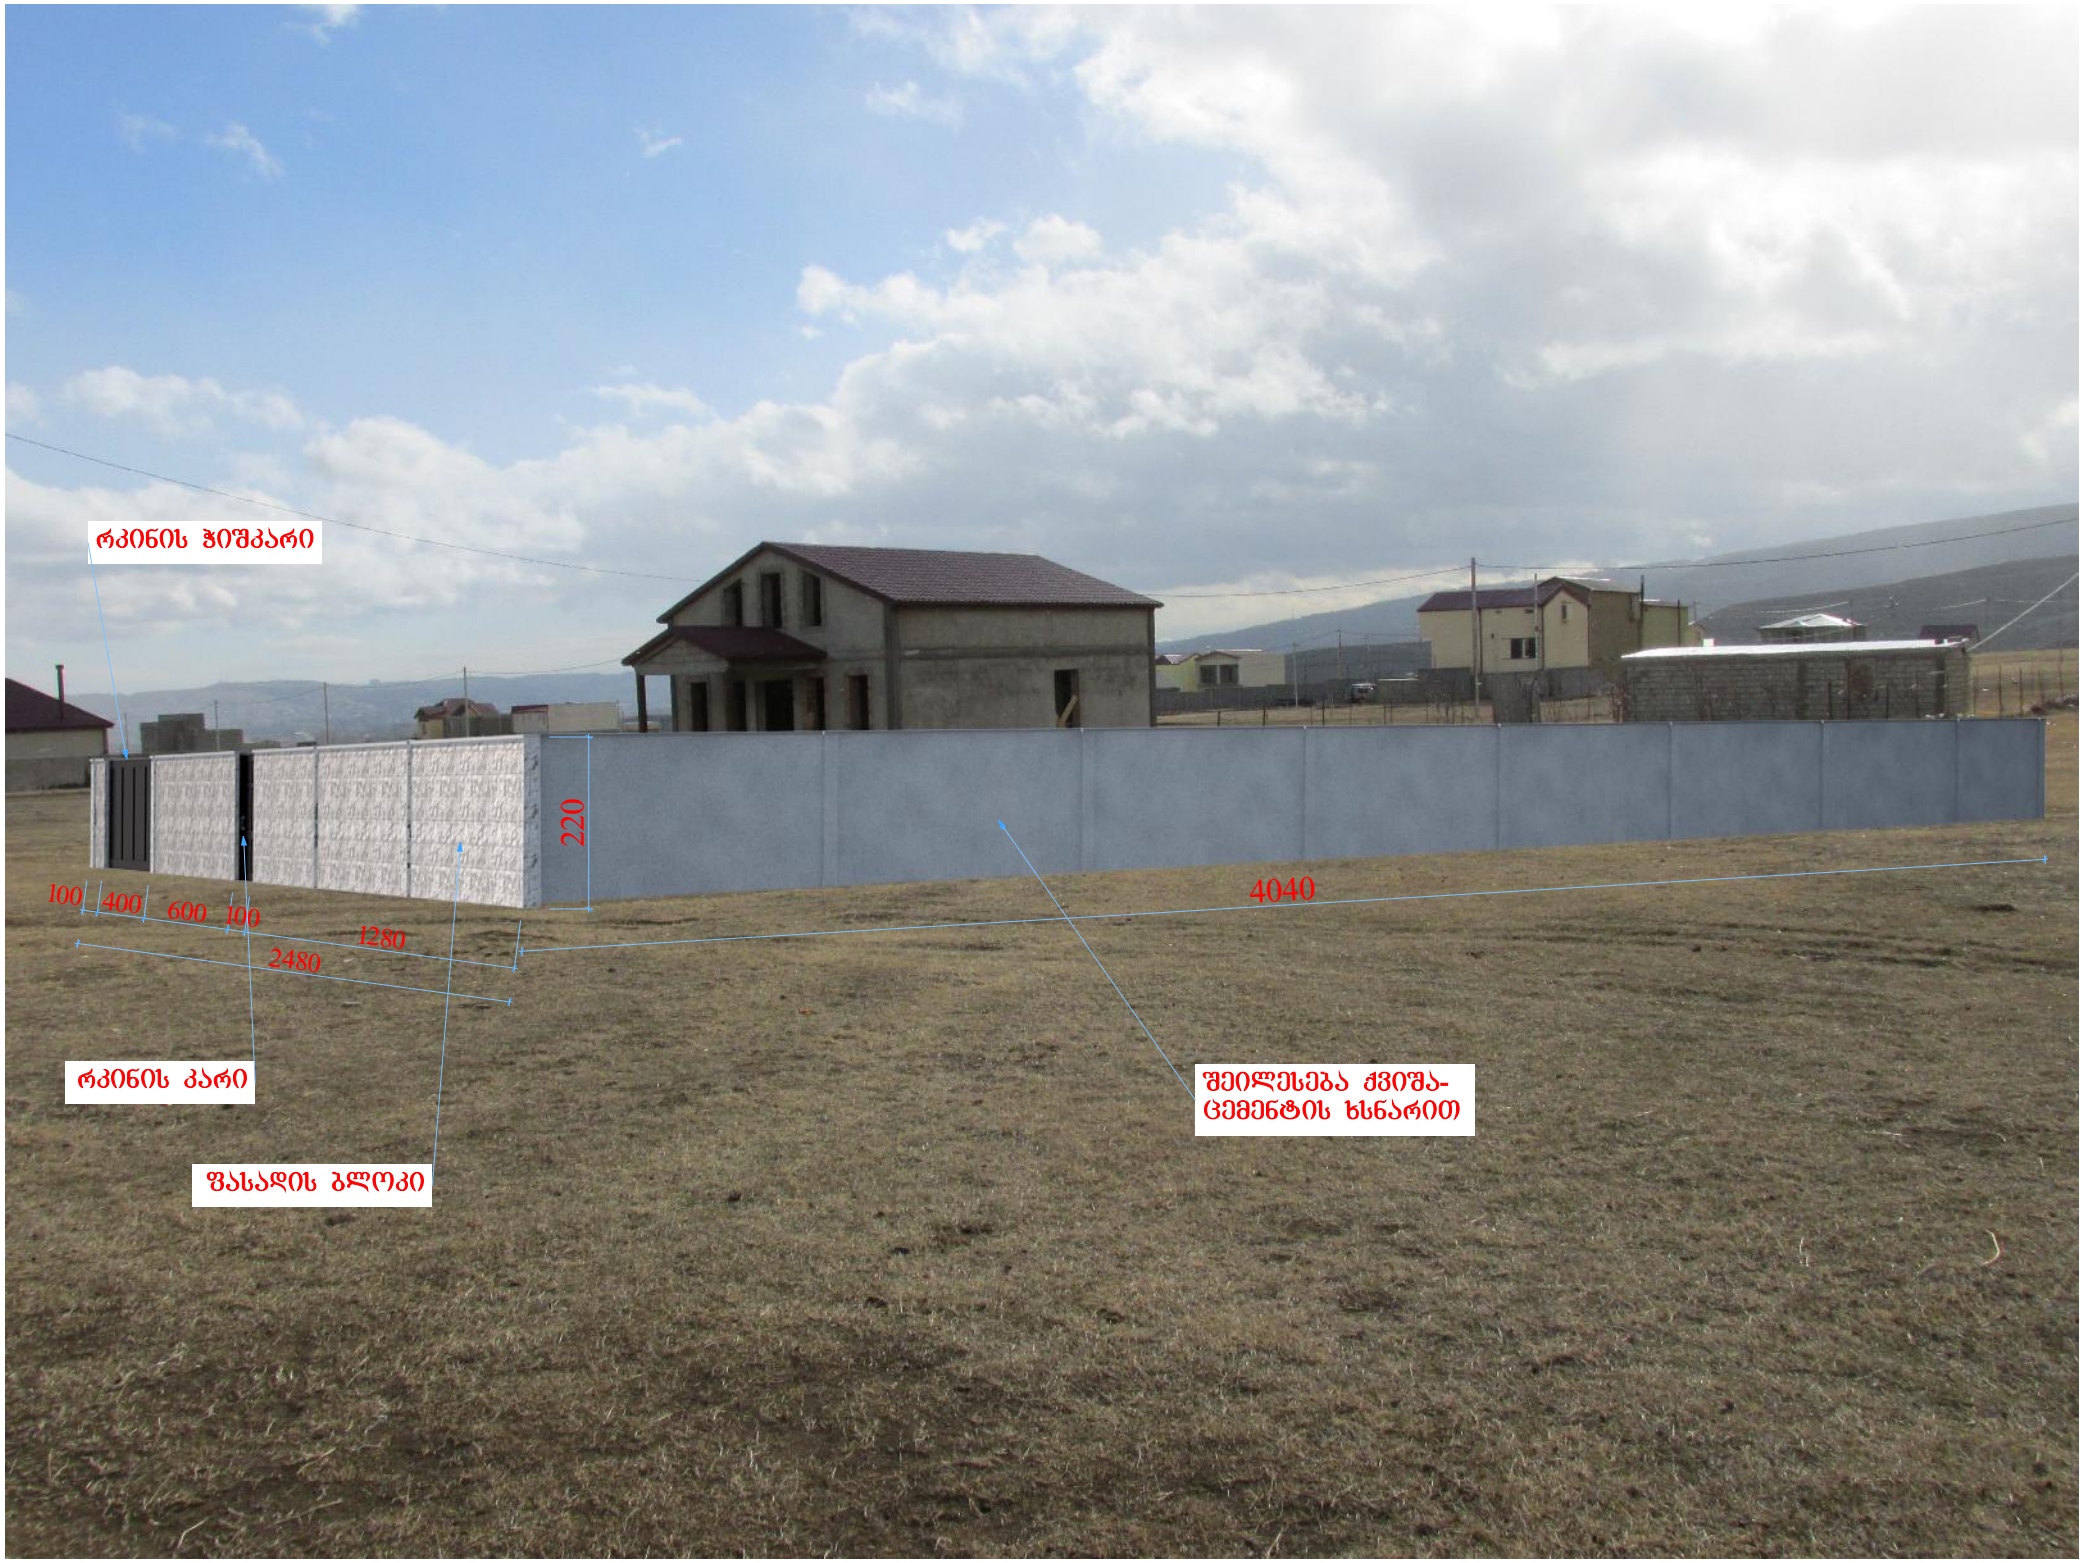

220
100
400
600
100
შეილესება ძვიშა-
ცემენტის ხსნარით
რკინის ჰიშკარი
შასადის ბლოკი
რკინის კარი


რკინის ჭიშკარი
220
100
400
600
100
1280
2480
4040
რკინის კარი
ფასადის ბლოკი
შეილესება ქვიშა-
ცემენტის ხსნარით