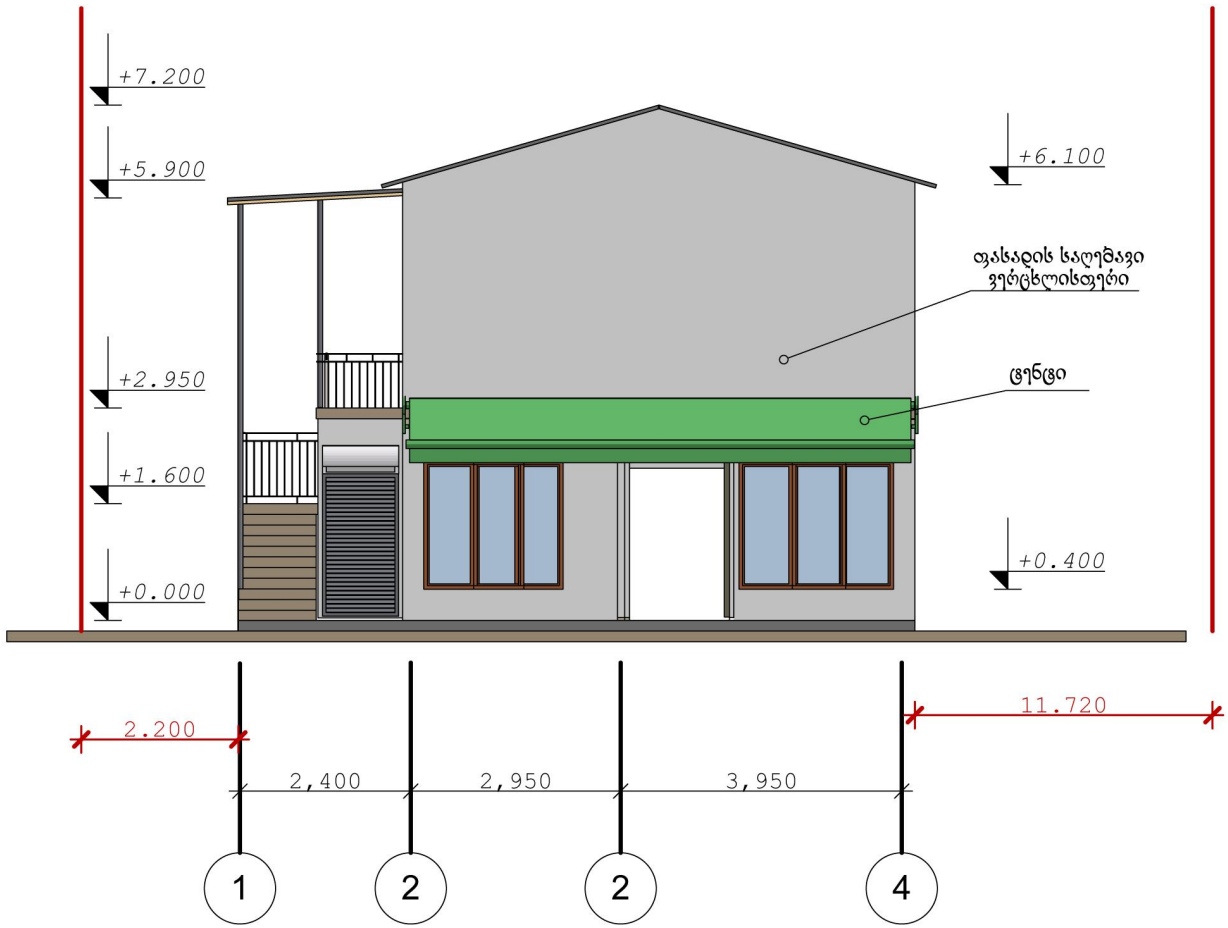


დაკვ.	25.03.2012 წ.		შ.პ.ს "თაგმა ლაინი"
სტად.	ფურც.	სულ.	
პ.ტ			


ქ. თბილისი, ქუჩა ჯავახეთი, შპს :არსკვლავი"-სა და შპს "ილოვაისი"-ს მიმდებარედ/ქ.თბილისი, ქუჩა ჯავახეთი, მაბრთბის მიმდებარე ტერიტორია/ ქ.თბილისი შპს "არკეთილი-96"ის მიმდებარედ, ნაკვ.(24/21)
არსებული კომერციული დანიშნულების მძღონე შენობა-ნაგებობის რეკონსტრუქციის პროექტი

არქიტექტურული ნაწილი

არსებული
ფასადი 1-4 ღერძების შორის

მ 1:100

დამკვეთი:	პაატა ნუცუბიძე თემურ პირველი შპს "ვარსკვლავი"
დირექტორი:	თ.გალოგგრე
შემსრულა:	თ.გალოგგრე

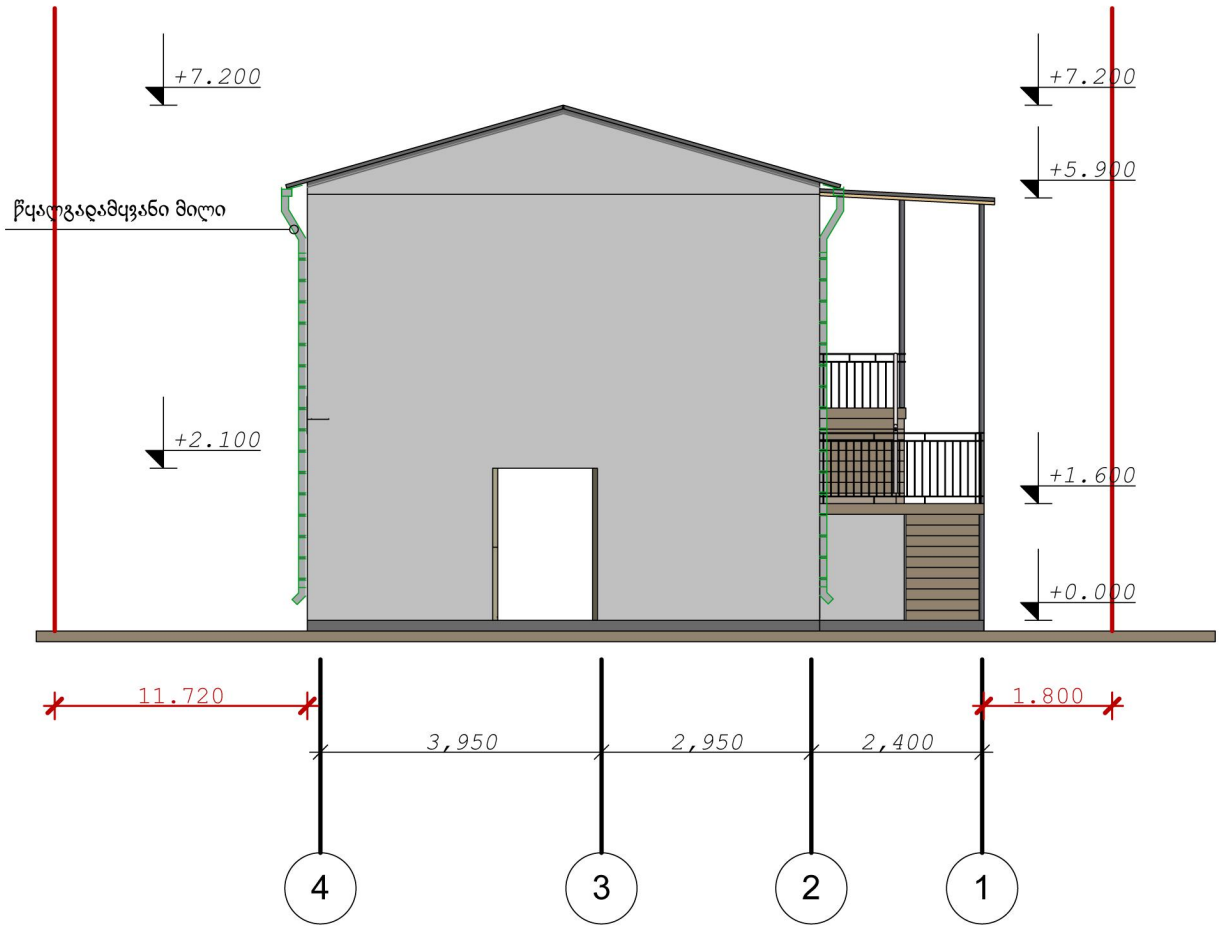

დაკვ.	25.03.2012 წ.		შ.პ.ს "თაგმა ლაინი"
სტად.	ფურც.	სულ.	
პ.ბ			


ქ. თბილისი, ქუჩა ჯავახეთი, შპს :არსკვლავი"-სა და შპს "ელვაისი"-ს მიმდებარედ/ქ.თბილისი, ქუჩა ჯავახეთი, მაბრთმის მიმდებარე ტერიტორია/ ქ.თბილისი შპს "არკეთილი-96"ის მიმდებარედ, ნაკვ.(24/21)
არსებული კომერციული დანიშნულების მძღონე შენობა-ნაგებობის რეკონსტრუქციის პროექტი

არქიტექტურული ნაწილი

არსებული
თავსადი 4-1 ღერძების შორის

მ 1:100

დამკვეთი:	პაატა ნუცუბიძე თემურ პირველი შპს "ვარსკვლავი"
დირექტორი:	თ.გალოგბრე
შემსრულა:	თ.გალოგბრე

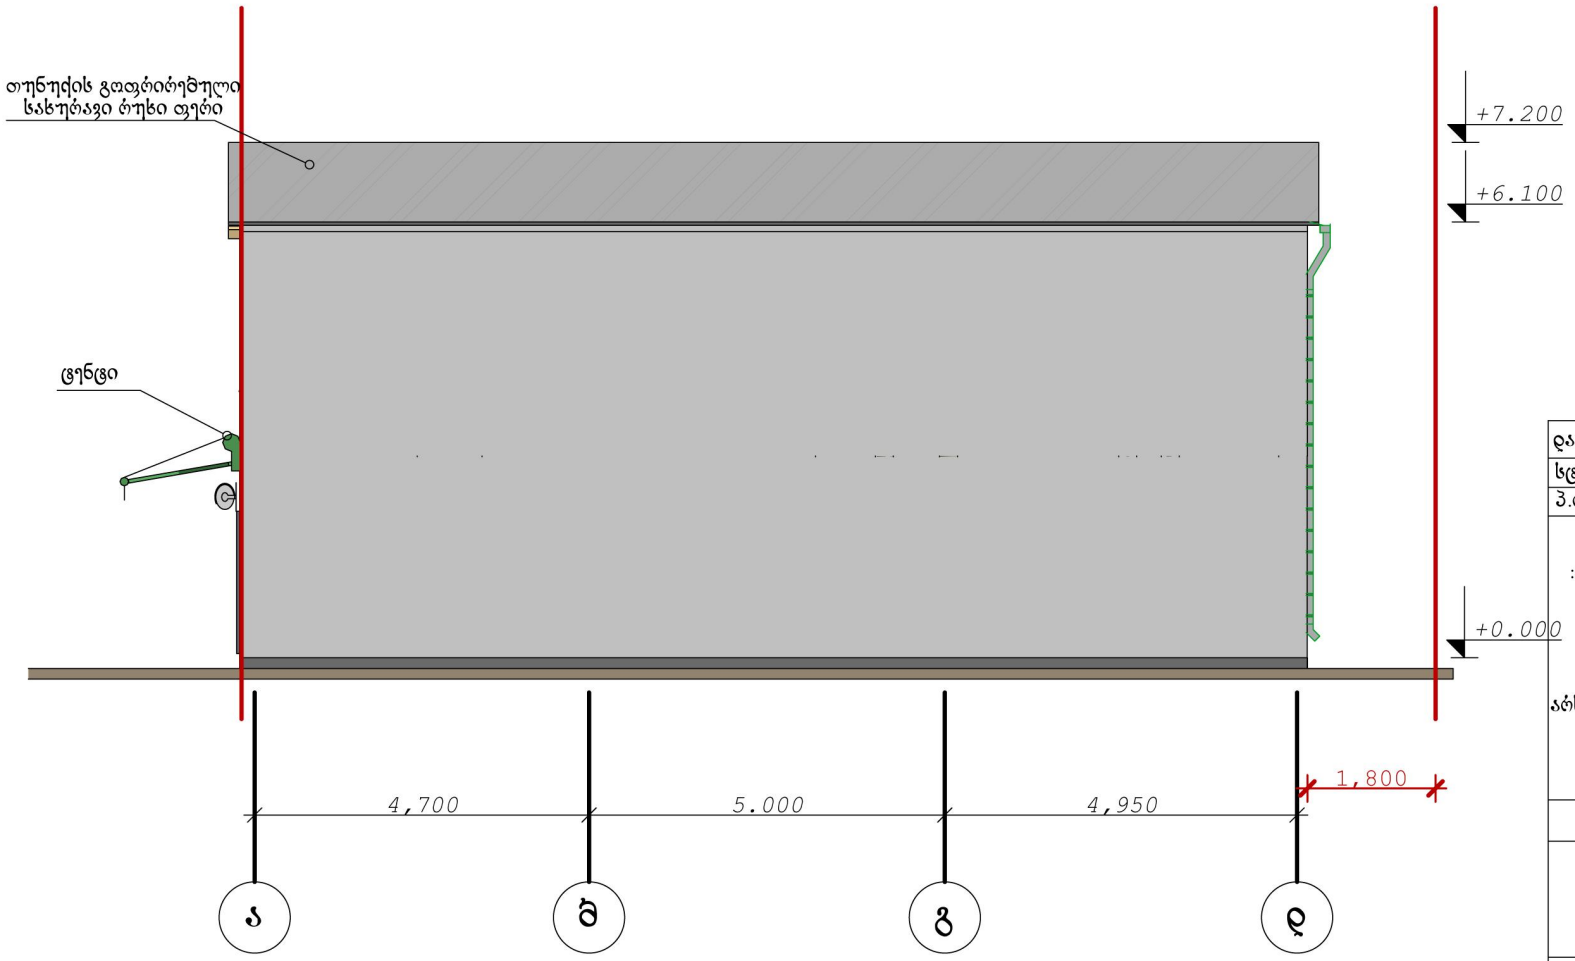


დაკვ.	25.03.2012 წ.		შ.პ.ს "თაგმა ლაინი"
სტად.	ფურც.	სულ.	
პ.ტ			

ქ. თბილისი, ქუჩა ჯავახეთი, შპს :არსკვლავი"-სა და შპს "ელვაისი"-ს მიმდებარედ/ქ.თბილისი, ქუჩა ჯავახეთი, მაზრთმის მიმდებარე ტერიტორია/ ქ.თბილისი შპს "არკეთილი-96"ის მიმდებარედ, ნაკვ.(24/21)
არსებული კომერციული დანიშნულების მძიმე შენობა-ნაგებობის რეკონსტრუქციის პროექტი

არქიტექტურული ნაწილი

არსებული
თავსადი ა-დ ღერძების შორის
მ 1:100

დამკვეთი:	პაატა ნუცუბიძე თემურ პირველი შპს "ვარსკვლავი"
დირექტორი:	თ.გალოგრე
შემსრულა:	თ.გალოგრე

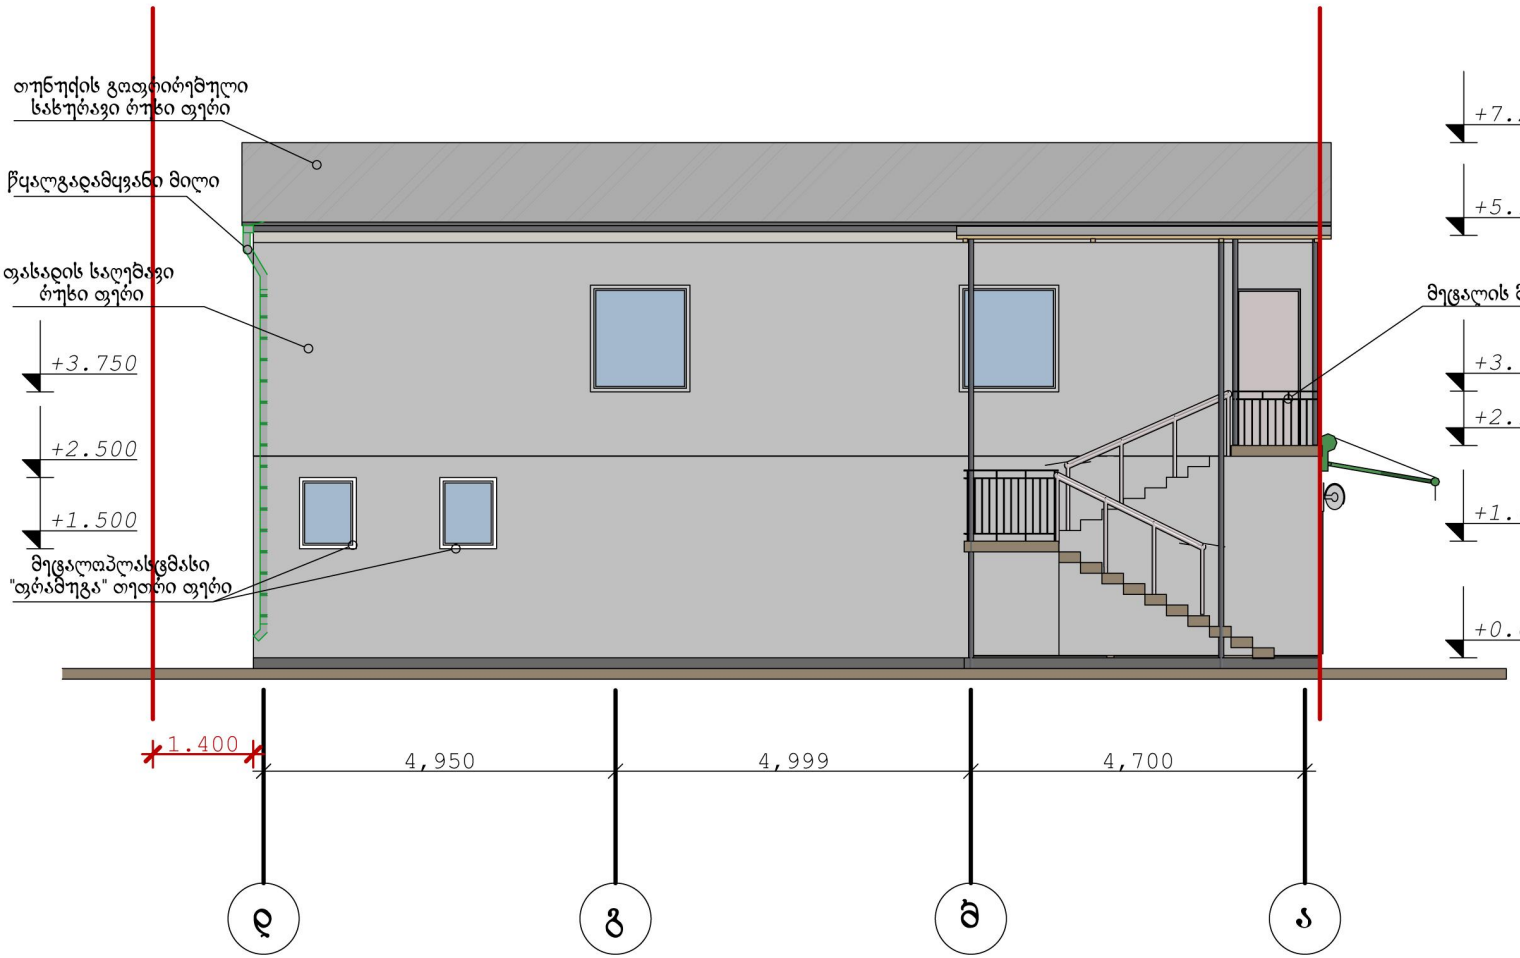

დაკვ.	25.03.2012 წ.		შ.პ.ს "თაგმა ლაინი"
სტად.	ფურც.	სულ.	
პ.რ			

ქ. თბილისი, ქუჩა ჯავახეთი, შპს :არსკვლავი"-სა და შპს "ელვაისი"-ს მიმდებარედ/ქ.თბილისი, ქუჩა ჯავახეთი, მაზრობის მიმდებარე ტერიტორია/ ქ.თბილისი შპს "არკეთილი-96"ის მიმდებარედ, ნაკვ.(24/21)
არსებული კომერციული დანიშნულების მქონე შენობა-ნაგებობის რეკონსტრუქციის პროექტი

არქიტექტურული ნაწილი

არსებული
ფასადი დ-ა ღერძებს შორის
მ 1:100

დამკვეთი:	პაატა ნუცუბიძე თემურ პირველი შპს "ვარსკვლავი"
დირექტორი:	თ.გალოგრე
შემსრულა:	თ.გალოგრე




დაკვ.	25.03.2012 წ.		შ.პ.ს "თაგმა ლაინი"
სტად.	ფუნც.	სულ.	
პ.ტ			

ქ. თბილისი, ქუჩა ჯავახეთი, შპს :აბსკვლავი"-სა და შპს "ელეგანსი"-ს მიმდებარედ/ქ.თბილისი, ქუჩა ჯავახეთი, მაზობლის მიმდებარე ტერიტორია/ ქ.თბილისი შპს "არკეთილი-96"ის მიმდებარედ, ნაკვ.(24/21)
აბსოლუტი კომერციული დანიშნულების შძლნე შენობა-ნაგებობის რეკონსტრუქციის პროექტი

არქიტექტურული ნაწილი

პერსპექტიული ფასადი
1-4 ღერძების შორის
მ 1:100

დამკვეთი:	პაატა ნუცუბიძე თემურ პიპიული შპს "ვაბსკვლავი"
დირექტორი:	თ.გალოგანე
შემსრულა:	თ.გალოგანე

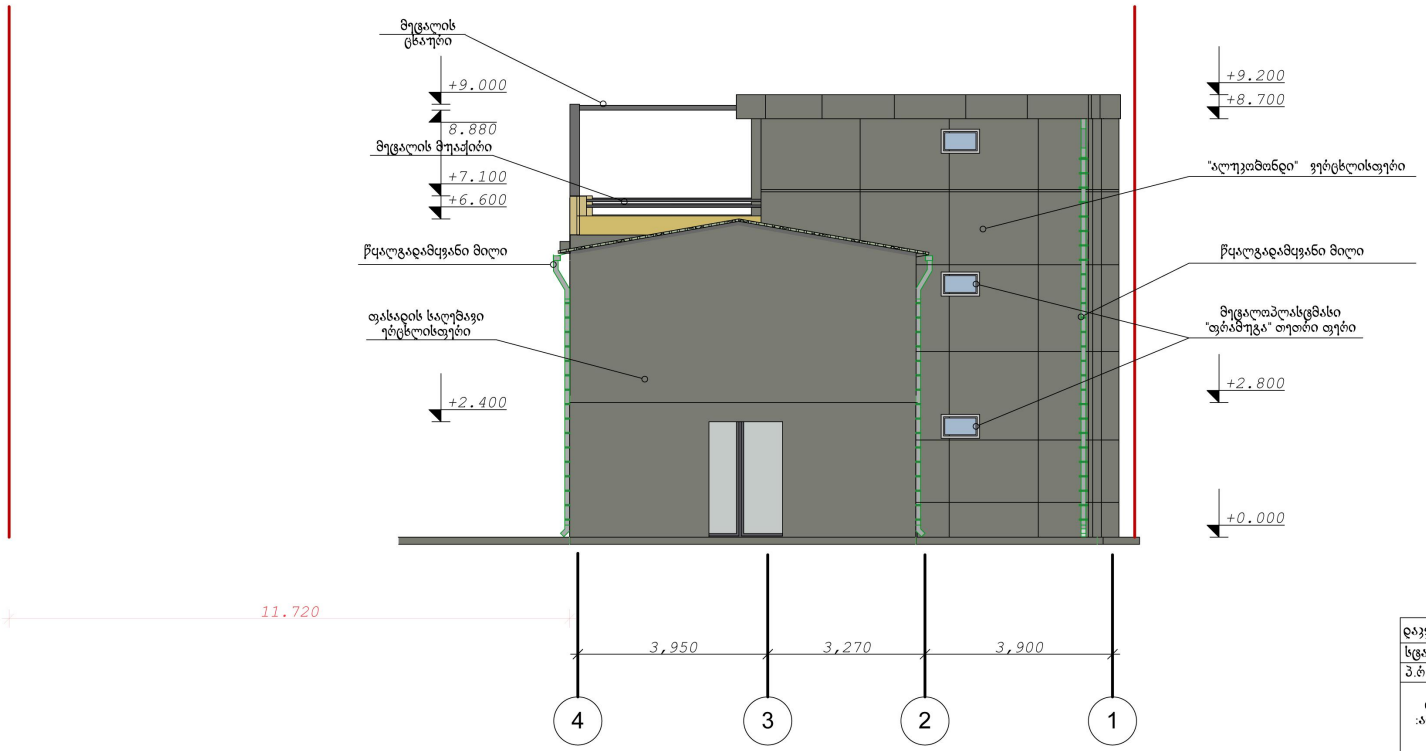


დაკვ.	25.03.2012 წ.		შ.პ.ს "თაგმა ლაინი"
სტად.	ფურც.	სულ.	
პ.ტ			

ქ. თბილისი, ქუჩა ჯავახეთი, შპს „არსკვლავი"-სა და შპს "ველოვაისი"-ს მიმდებარედ/ქ.თბილისი, ქუჩა ჯავახეთი, მაზრთმის მიმდებარე ტერიტორია/ ქ.თბილისი შპს "არკეთილი-96"ის მიმდებარედ, ნაკვ.(24/21)
არსებული კომერციული დანიშნულების მძლავრ შენობა-ნაგებობის რეკონსტრუქციის პროექტი

არქიტექტურული ნაწილი

ჩერტეჟიული ფასადი
4-1 ღერძების შორის
მ 1:100

დამკვეთი:	პაატა ნუცუბიძე თემურ პირველი შპს "ვარსკვლავი"
დირექტორი:	თ.გალოგანე
შემსრულა:	თ.გალოგანე

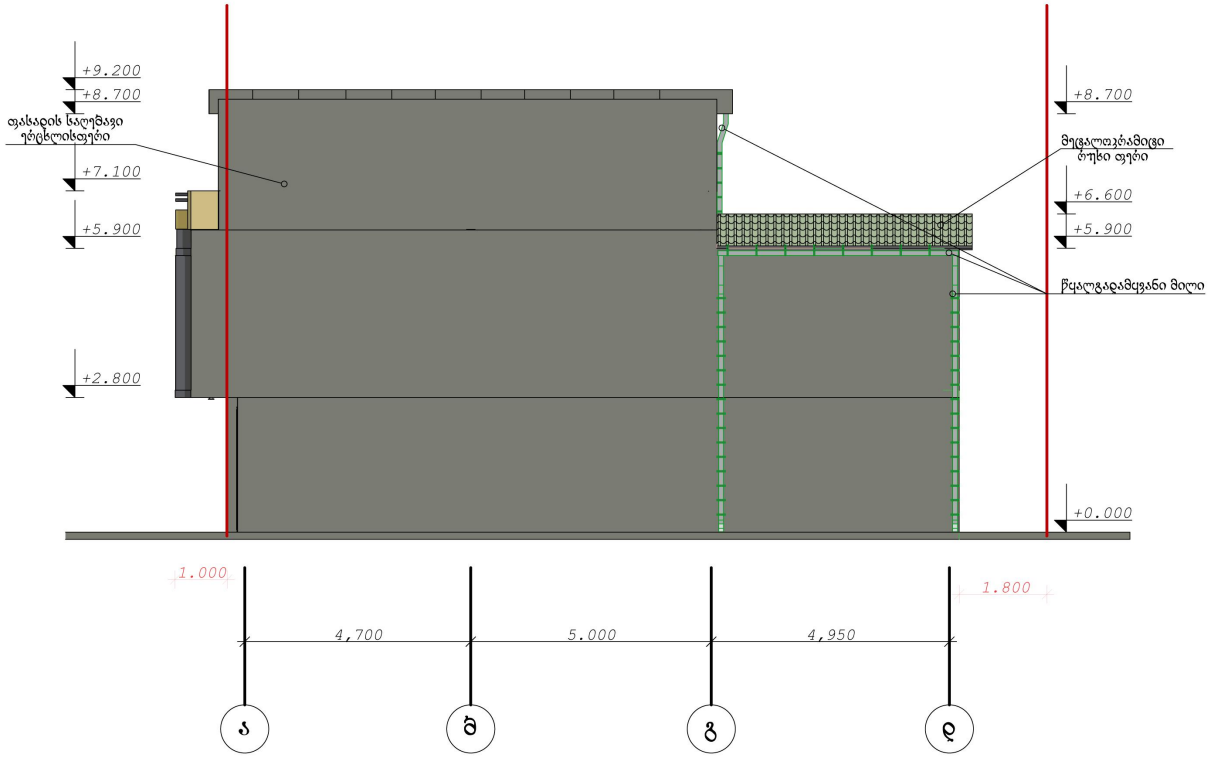

დაკვ.	25.03.2012 წ.		შ.პ.ს "თაგმა ლაინი"
სტად.	ფურც.	სულ.	
პ.ტ			

ქ. თბილისი, ქუჩა ჯავახეთი, შპს „არსკვლავი"-სა და შპს "ელოვაისი"-ს მიმდებარე/ქ.თბილისი, ქუჩა ჯავახეთი, მაზრთმის მიმდებარე ტერიტორია/ ქ.თბილისი შპს "არეთიული-96"ის მიმდებარედ, ნაკვ.(24/21)


არსებული კომერციული დანიშნულების შძღნე შენობა-ნაგებობის რეკონსტრუქციის პროექტი

არქიტექტურული ნაწილი

ჩრდილოეთი ფასადი ა-დ ღერძების შორის

მ 1:100

დამკვეთი:	პაატა ნუცუბიძე თემურ პირველი შპს "ჭარსკვლავი"
დირექტორი:	თ.გალოგგრე
შემსრულა:	თ.გალოგგრე

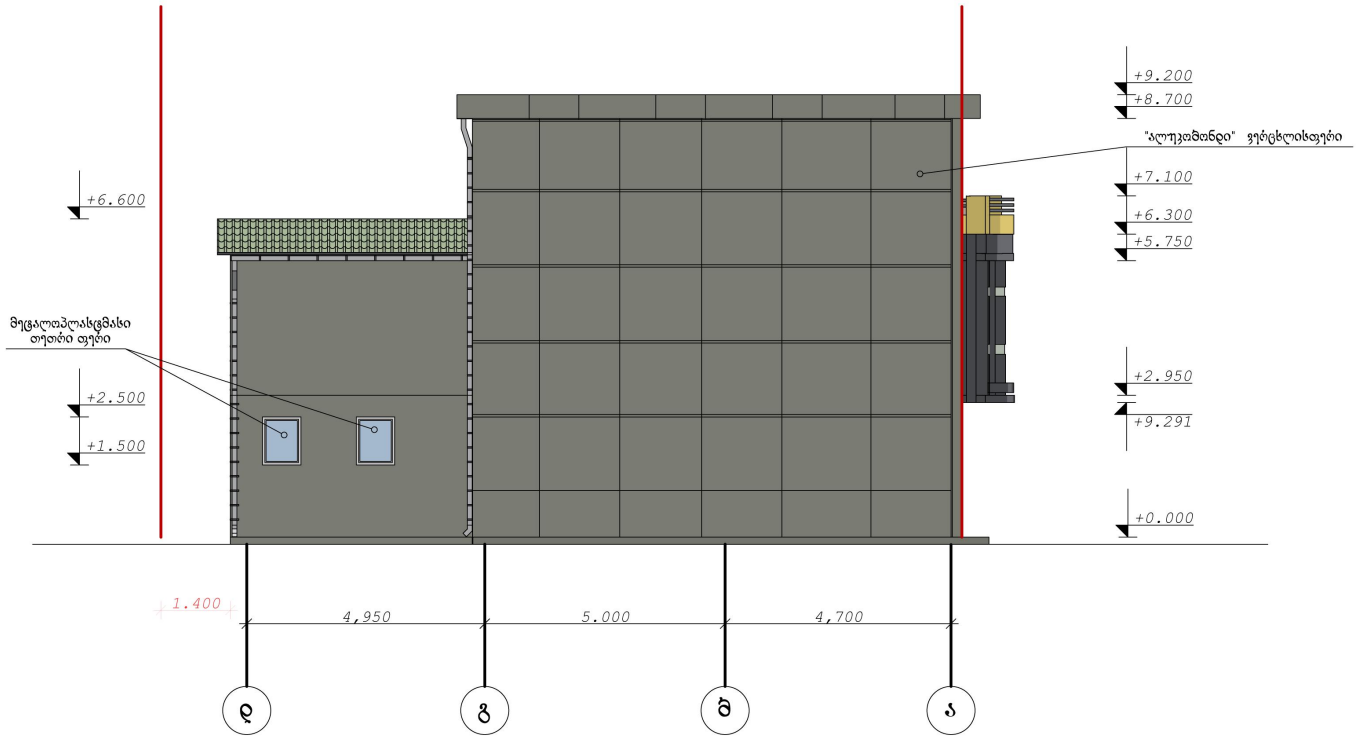

დაკვ.	25.03.2012 წ.		შ.პ.ს "თაგმა ლაინი"
სცად.	ფუნც.	სულ.	
პ.ტ			

ქ. თბილისი, ქუჩა ჯავახეთი, შპს „არსკვლავი"-სა და შპს "ელოვაისი"-ს მიმდებარე/ქ.თბილისი, ქუჩა ჯავახეთი, მაჩხონის მიმდებარე ტერიტორია/ ქ.თბილისი შპს "პოლიტილი-96"ის მიმდებარედ, ნაკვ.(24/21)
არსებული კომერციული დანიშნულების მძიმე შენობა-ნაგებობის რეკონსტრუქციის პროექტი

არქიტექტურული ნაწილი

ჩრდილოეთი ფასადი
დ-ა ღერძების შორის
მ 1:100

დამკვეთი:	პაატა ნუცუბიძე თემურ პირველი შპს "ვარსკვლავი"
დირექტორი:	თ.გალოგანე
შემსრულა:	თ.გალოგანე