ჭრილი 1-1 მ 1:100

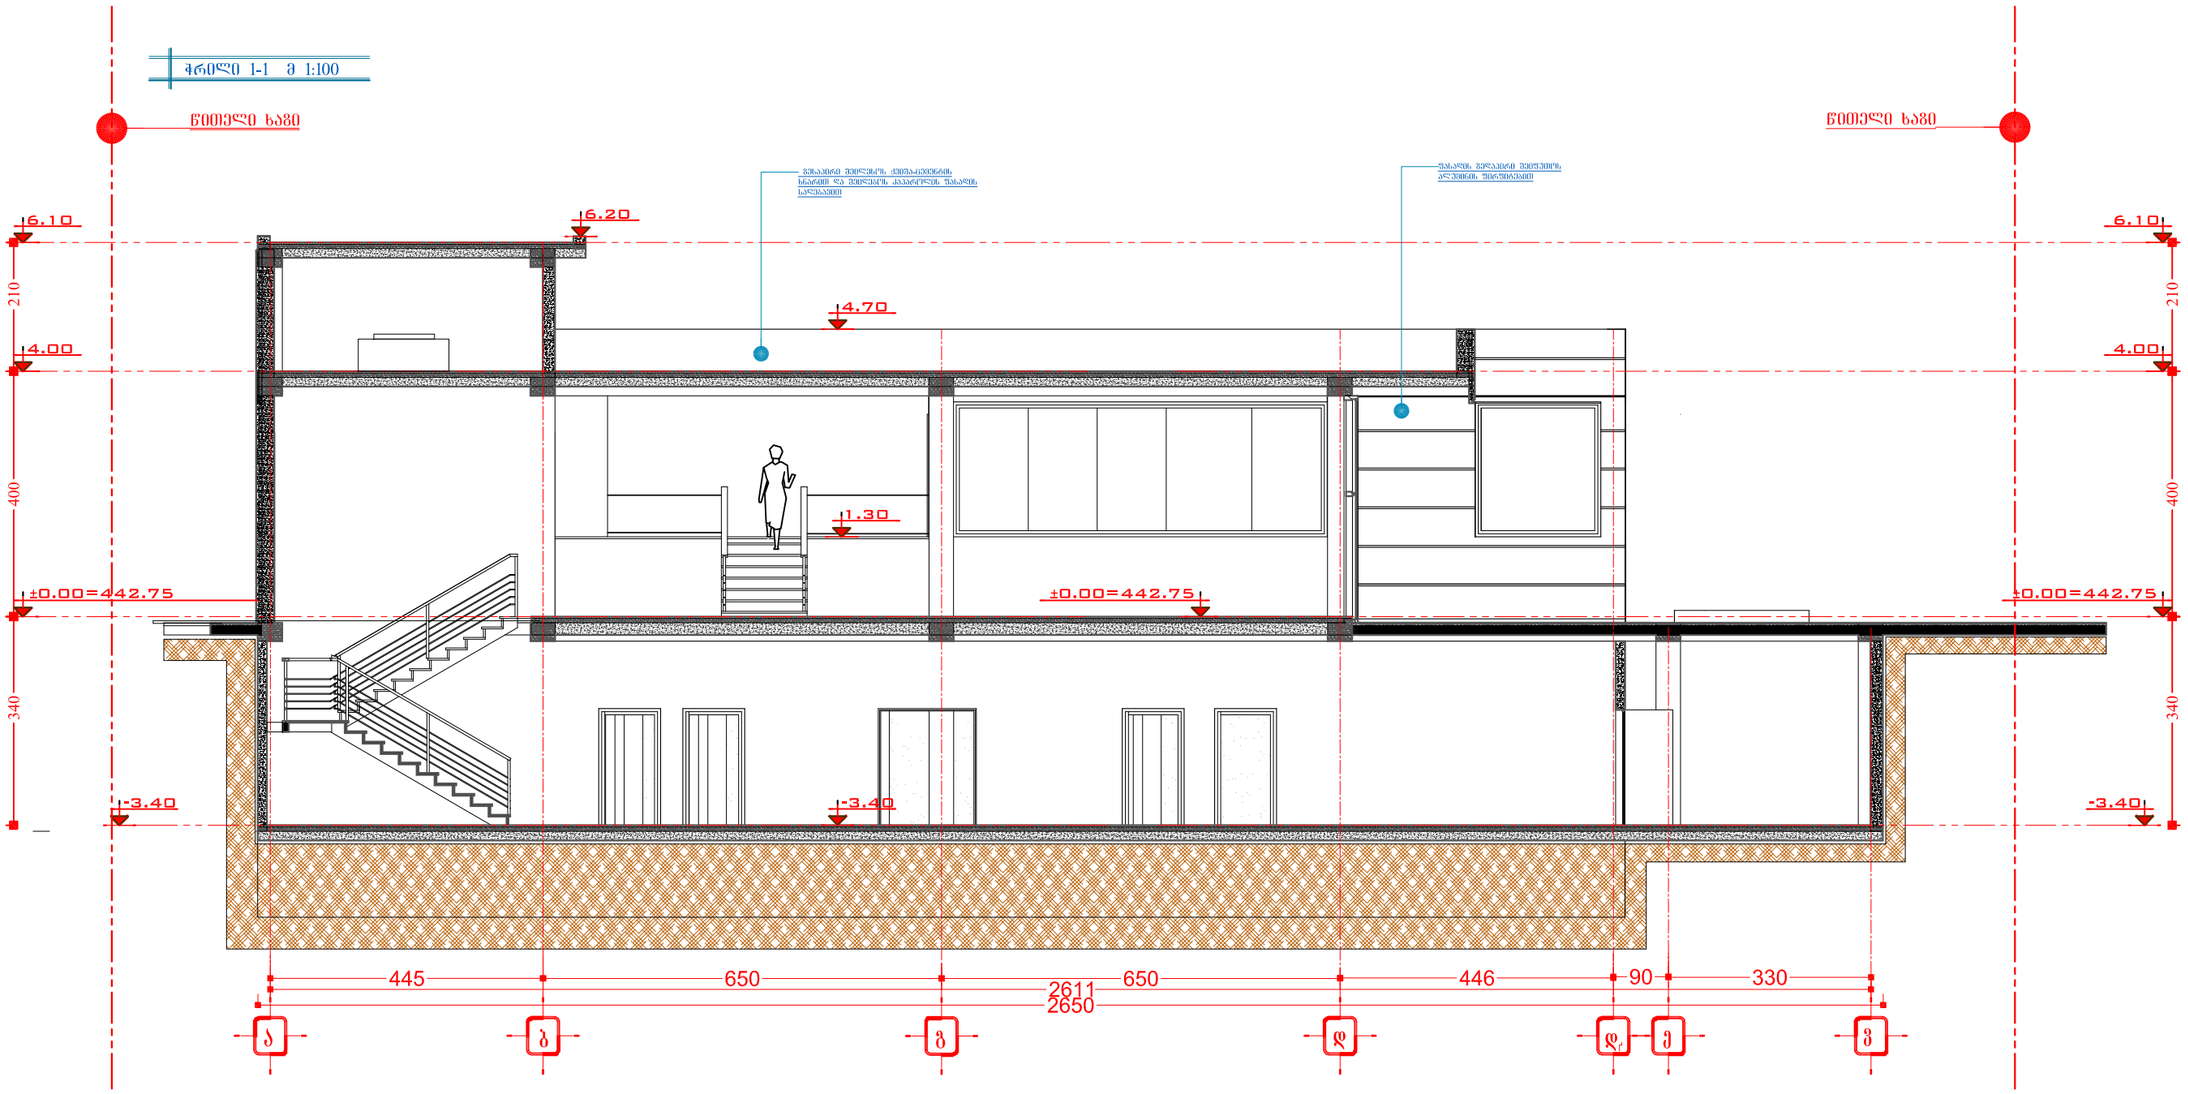

A 3	დაკვეთა №

eqsplikacia

pirobiTi aRniSvnebi

	ღერძის ხაზი
	წითელი ხაზი
	ზომის ხაზი
	კედლი

შენიშვნები

დამკვეთი

შპს „მაღალი სამედიცინო ტექნოლოგიების ცენტრი, საუნივერსიტეტო კლინიკა“

მისამართი

ქალაქი თბილისი, ქუჩა ხახანაშვილი №37

პროექტის სახელწოდება

სხივური თერაპიის ცენტრის პროექტი

თანამდებობა	გვარი	ხელმოწერა
დირექტორი	გ. ინგოროყვა	
მთ. არქიტექტ.	ლ. ნარიმანიძე	
პრ. ავტორი	ლ. ნარიმანიძე	
შეასრულა	ლ. ნარიმანიძე	

მისამართი

თბილისი, წინანდლის ქ № 9.
ტელ: (995) 77 30 00
9 tsinandali st., Tbilisi, Georgia
Tel: (995) 77 30 00

მასშტაბი	ნახაზის სახელწოდება
1:100	ჭრილი 1-1
თარიღი 20.01.2014	

პროექტი	ფურცელი	ფურცლები
მუშა სტადია	a -	

ჭრილი 2-2 მ 1:100

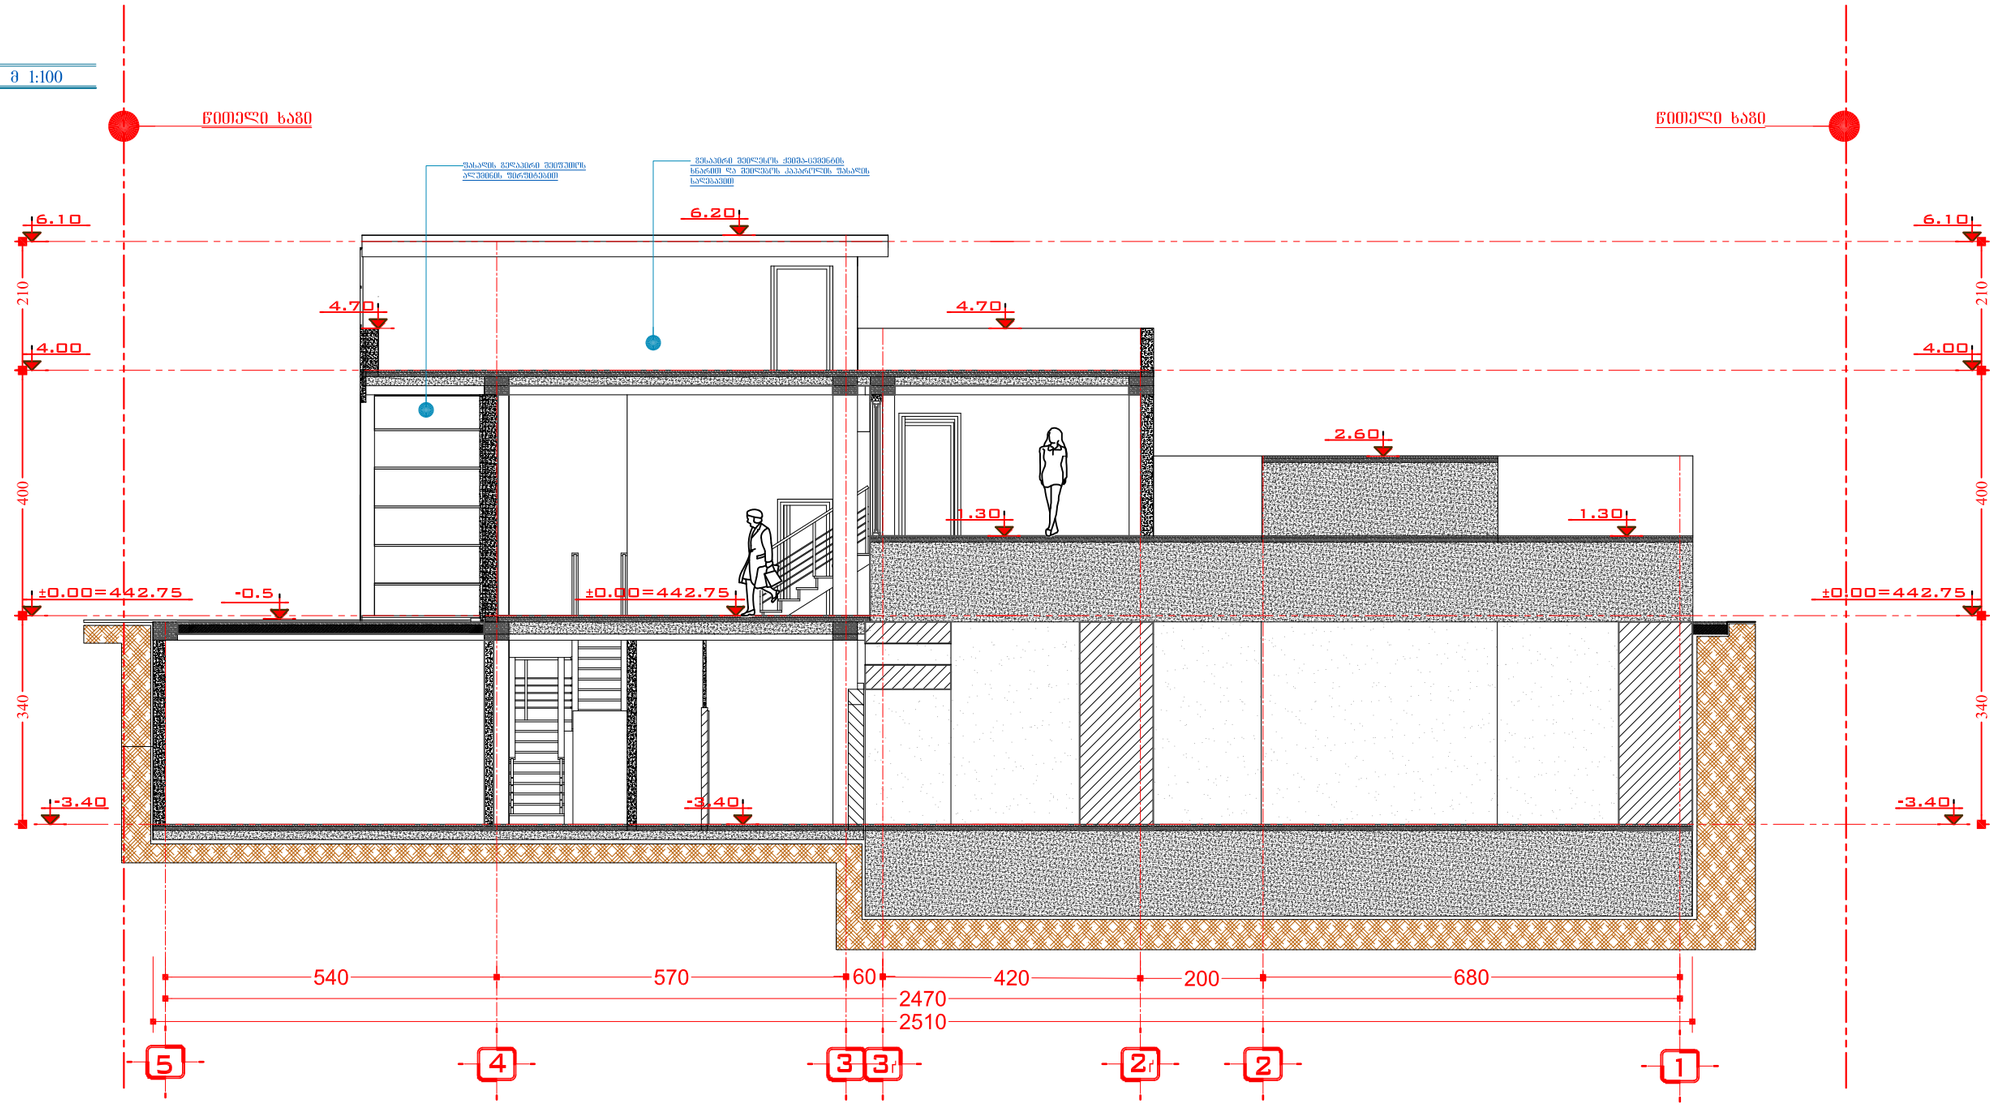

A 3

დაკვეთა №

eqsplikacia

pirobiTi aRniSvnebi

	ღერძის ხაზი
	წითელი ხაზი
	ზომის ხაზი
	კედლი

შენიშვნები

დამკვეთი

შპს „მაღალი სამედიცინო ტექნოლოგიების ცენტრი, საუნივერსიტეტო კლინიკა“

მისამართი

ქალაქი თბილისი, ქუჩა ხახანაშვილი №37

პროექტის სახელწოდება

სხივური თერაპიის ცენტრის პროექტი

თანამდებობა	გვარი	ხელმოწერა
დირექტორი	გ. ინგოროყვა	
მთ. არქიტექტ.	ლ. ნარიმანიძე	
პრ. ავტორი	ლ. ნარიმანიძე	
შეასრულა	ლ. ნარიმანიძე	

მისამართი

თბილისი, წინანდლის ქ № 9.
ტელ: (995) 77 30 00
9 tsinandali st., Tbilisi, Georgia
Tel: (995) 77 30 00

მასშტაბი	ნახაზის სახელწოდება
1:100	ჭრილი 2-2
თარიღი 20.01.2014	

პროექტი	ფურცელი	ფურცლები
მუშა სტადია	a -	