
ფასადი 1-4 ღერძებში მ 1:100

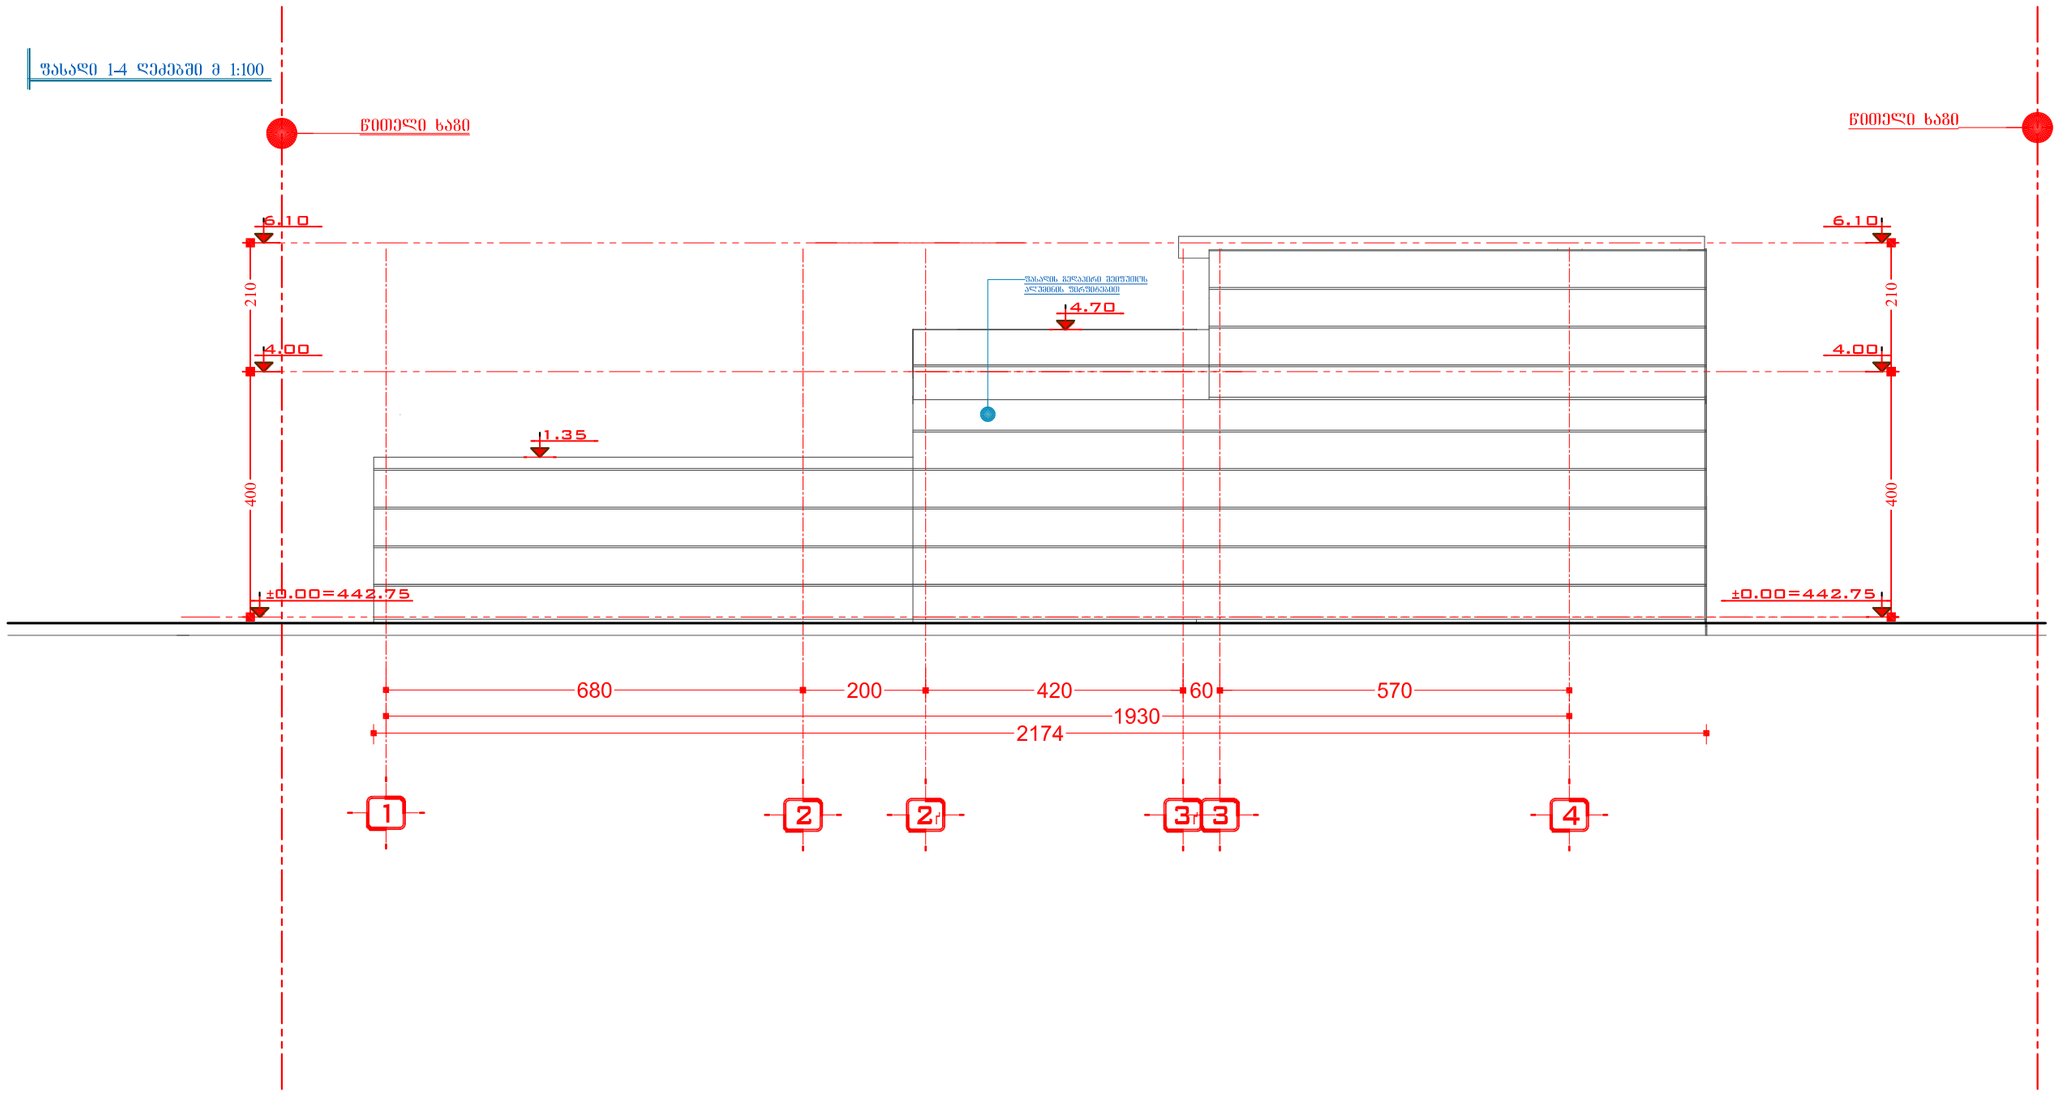

A 3

დაკვეთა №

eqsplikacia

pirobiTi aRniSvnebi

ღერძის ხაზი

წითელი ხაზი

ზომის ხაზი

კედლი

შენიშვნები

დამკვეთი

შპს „ახალი საშვილიშვილო ტექნოლოგიების ცენტრი. საუნივერსიტეტო კლინიკა"

მისამართი

ქალაქი თბილისი, ქუჩა ხახანაშვილი №37

პროექტის სახელწოდება

სხივური თერაპიის ცენტრის პროექტი

თანამდებობა	გვარი	ხელმოწერა
დირექტორი	გ. ინგოროყვა	
მთ. არქიტექტ.	ლ. ნარიმანიძე	
პრ. ავტორი	ლ. ნარიმანიძე	
შეასრულა	ლ. ნარიმანიძე	

მისამართი

თბილისი, წინანდლის ქ № 9.
ტელ: (995) 77 30 00
9 tsinandali st., Tbilisi, Georgia
Tel: (995) 77 30 00


მასშტაბი 1:100

ნახაზის სახელწოდება: ფასადი 1-4 ღერძებში

თარიღი 20.01.2014

პროექტი	ფურცელი	ფურცლები
მუშა სტადია	a -	

ფასადი 4-1 ღერძებში მ 1:100

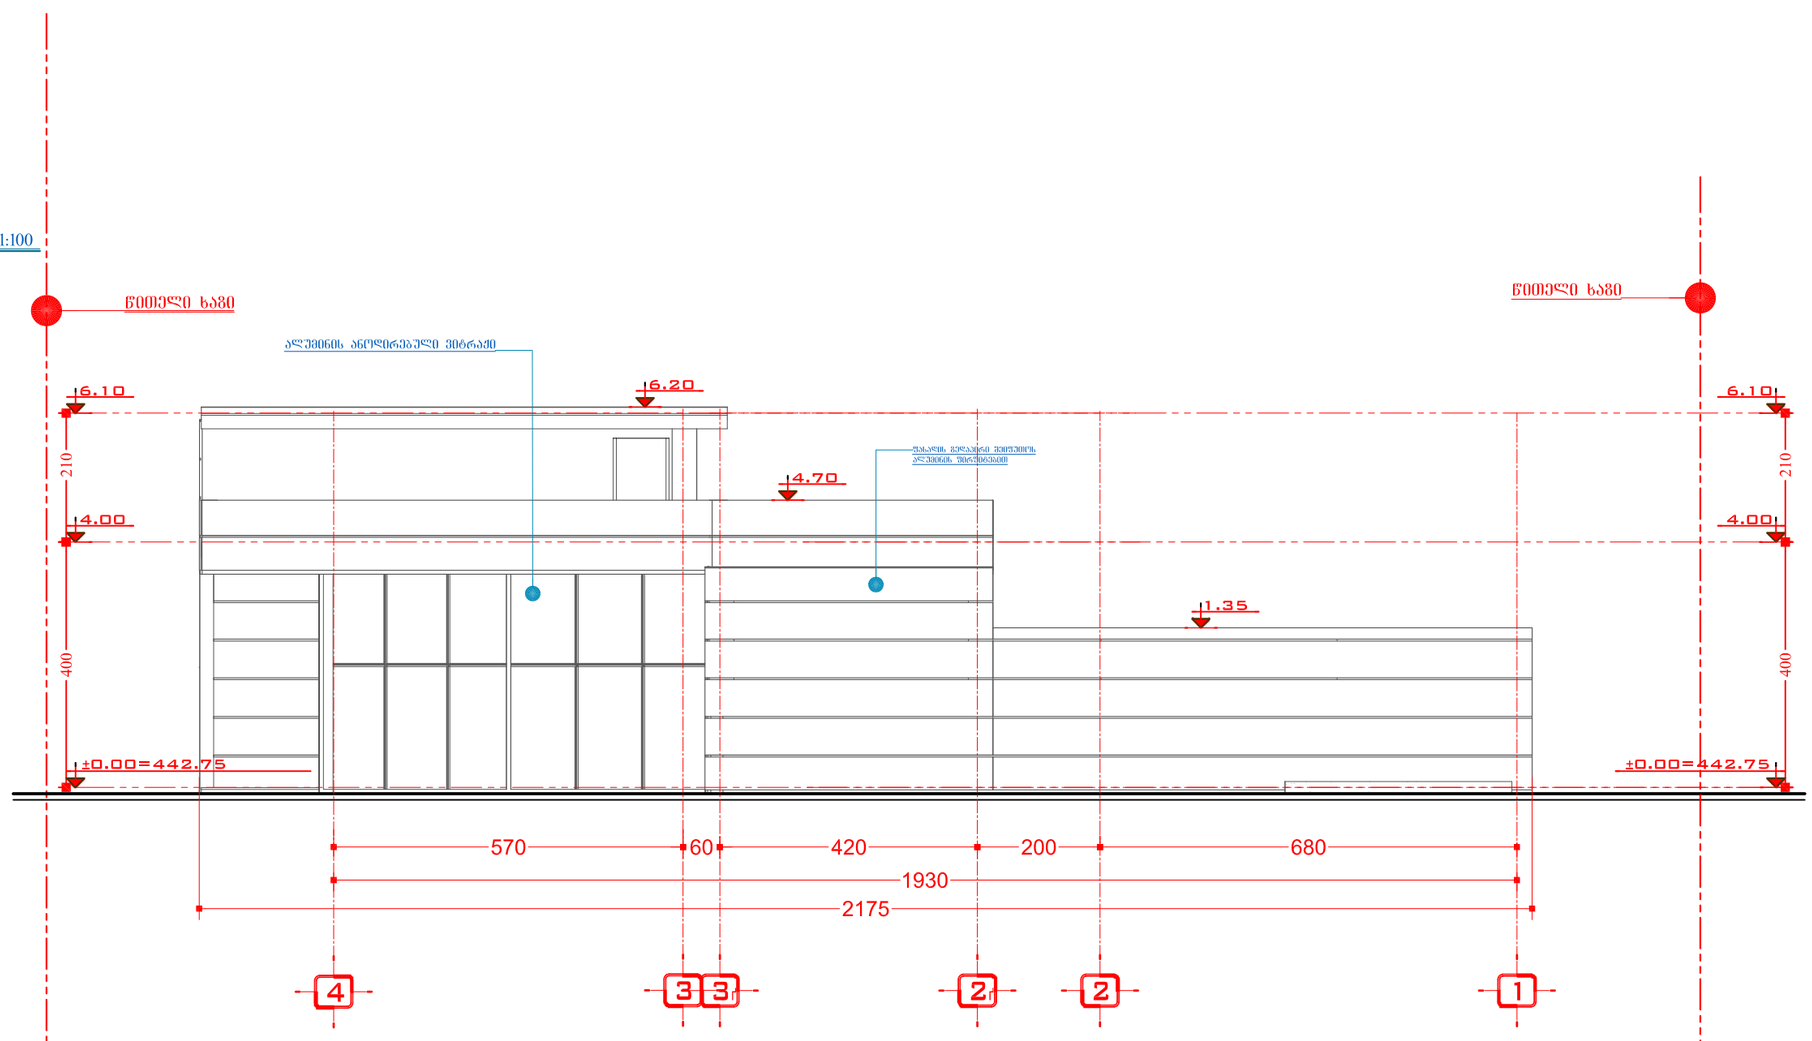

A 3

დაკვეთა №

eqsplikacia

pirobiTi aRniSvnebi

ღერძის ხაზი

წითელი ხაზი

ზომის ხაზი

კედლი

შენიშვნები

დამკვეთი

შპს „მაღალი სამგლეხო ტექნოლოგიების ცენტრი, სასოფლო-სამეურნეო კლინიკა"

მისამართი

ქალაქი თბილისი, ქუჩა ხახანაშვილი №37

პროექტის სახელწოდება

სხივური თერაპიის ცენტრის პროექტი

თანამდებობა	გვარი	ხელმოწერა
დირექტორი	გ. ინგოროყვა	
მთ. არქიტექტ.	ლ. ნარიმანიძე	
პრ. ავტორი	ლ. ნარიმანიძე	
შეასრულა	ლ. ნარიმანიძე	

მისამართი

თბილისი, ყინანდლის ქ № 9.
ტელ: (995) 77 30 00
9 tsinandali st., Tbilisi, Georgia
Tel: (995) 77 30 00


მასშტაბი 1:100

ნახაზის სახელწოდება: ფასადი 4-1 ღერძებში

თარიღი 20.01.2014

პროექტი	ფურცელი	ფურცლები
მუშა სტადია	a -	

ფასადი ა-დ ღერძებში მ 1:100

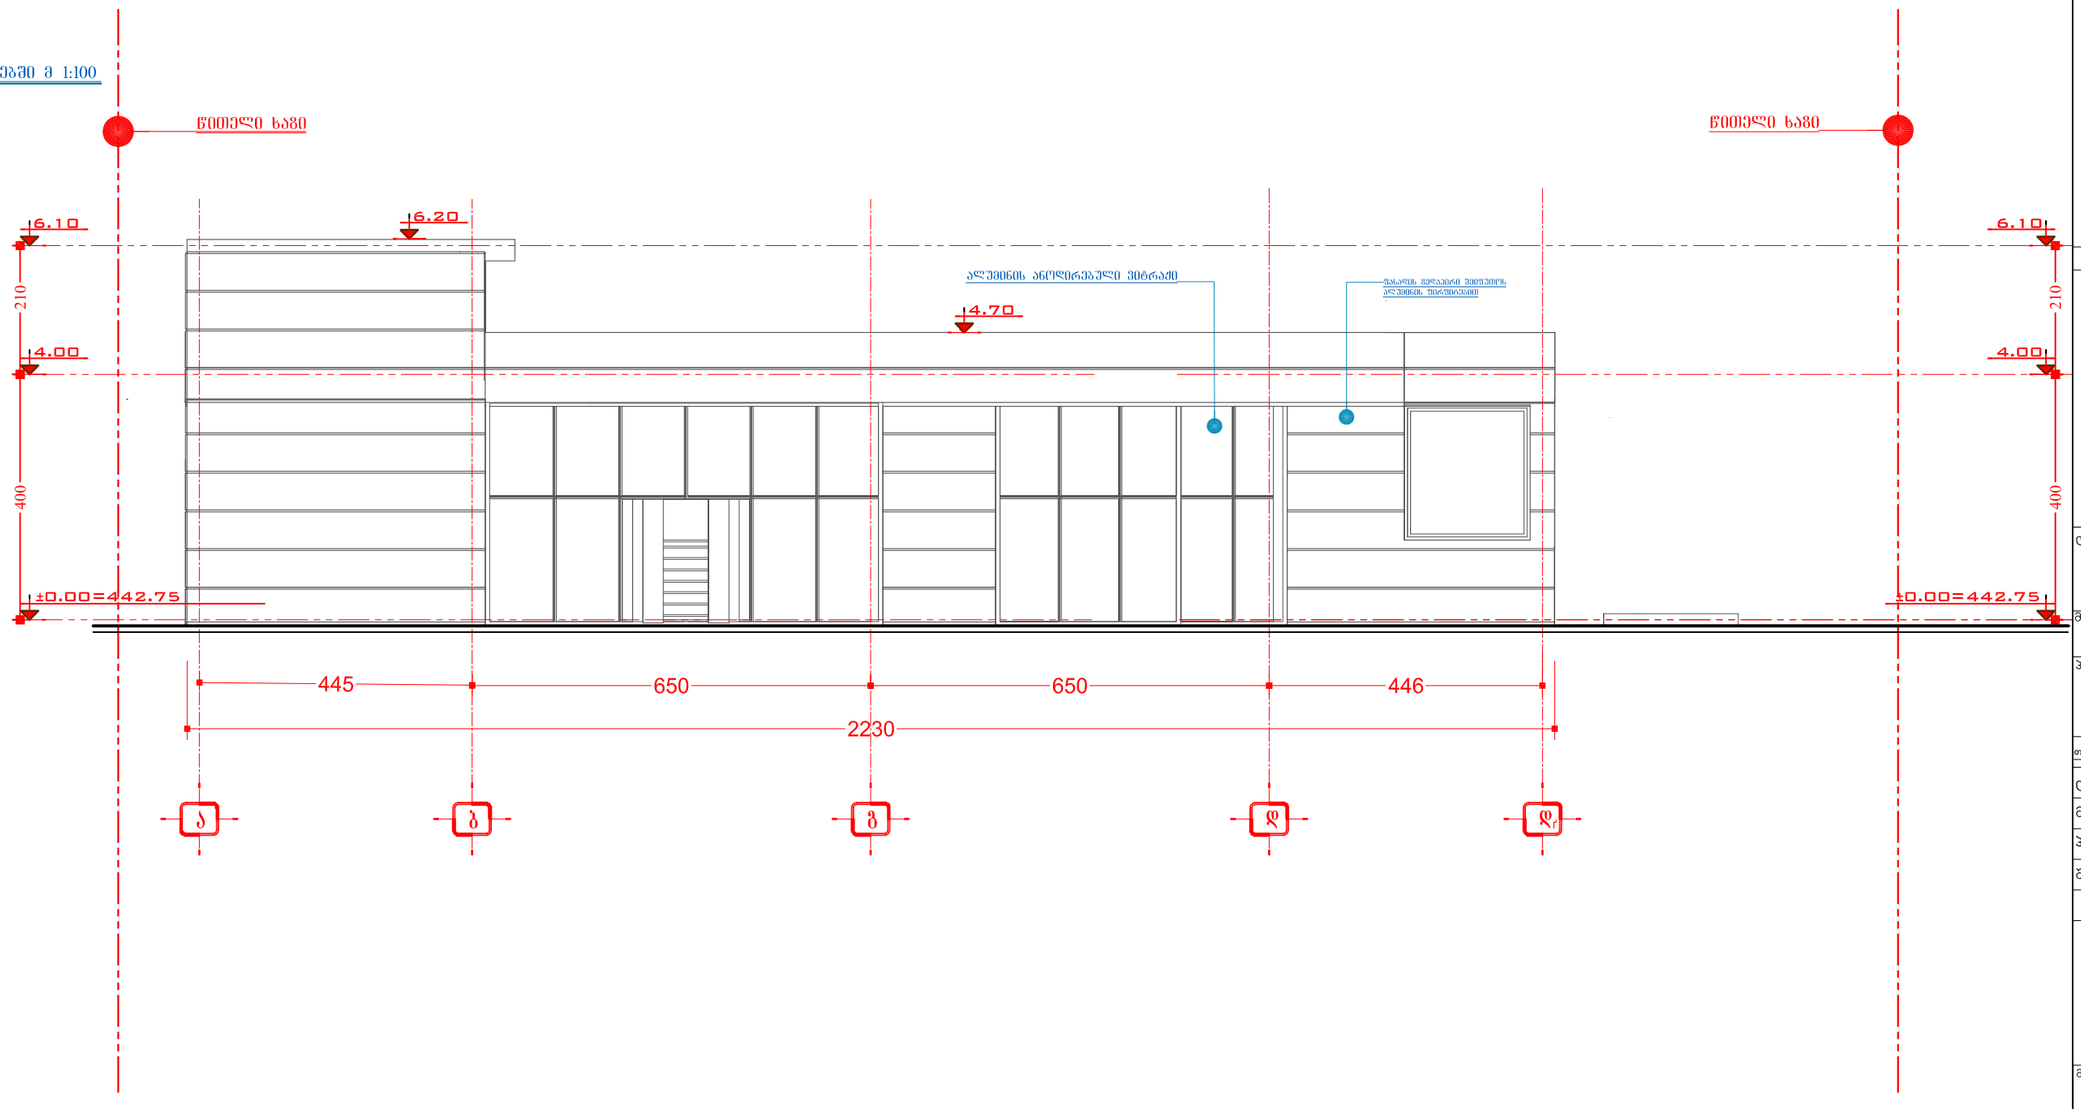

წითელი ხაზი

+6.10
210
+4.00
400
±0.00=442.75

A 3

დაკვეთა №

eqsplikacia

pirobiTi aRniSvnebi

ღერძის ხაზი

წითელი ხაზი

ზომის ხაზი

კედლი

შენიშვნები

დამკვეთი

შპს „მაღალი საშვილიშვილო ტექნოლოგიების ცენტრი, საუნივერსიტეტო კლინიკა"

მისამართი

ქალაქი თბილისი, ქუჩა ხახანაშვილი №37

პროექტის სახელწოდება

სხივური თერაპიის ცენტრის პროექტი

თანამდებობა	გვარი	ხელმოწერა
დირექტორი	გ. ინგოროყვა	
მთ. არქიტექტ.	ლ. ნარიმანიძე	
პრ. ავტორი	ლ. ნარიმანიძე	
შეასრულა	ლ. ნარიმანიძე	

მისამართი


თბილისი, წინანდლის ქ № 9.
ტელ: (995) 77 30 00
9 tsinandali st., Tbilisi, Georgia
Tel: (995) 77 30 00

მასშტაბი 1:100

ნახაზის სახელწოდება: ფასადი ა-დ ღერძებში

თარიღი 20.01.2014

პროექტი	ფურცელი	ფურცლები
მუშა სტადია	a -	

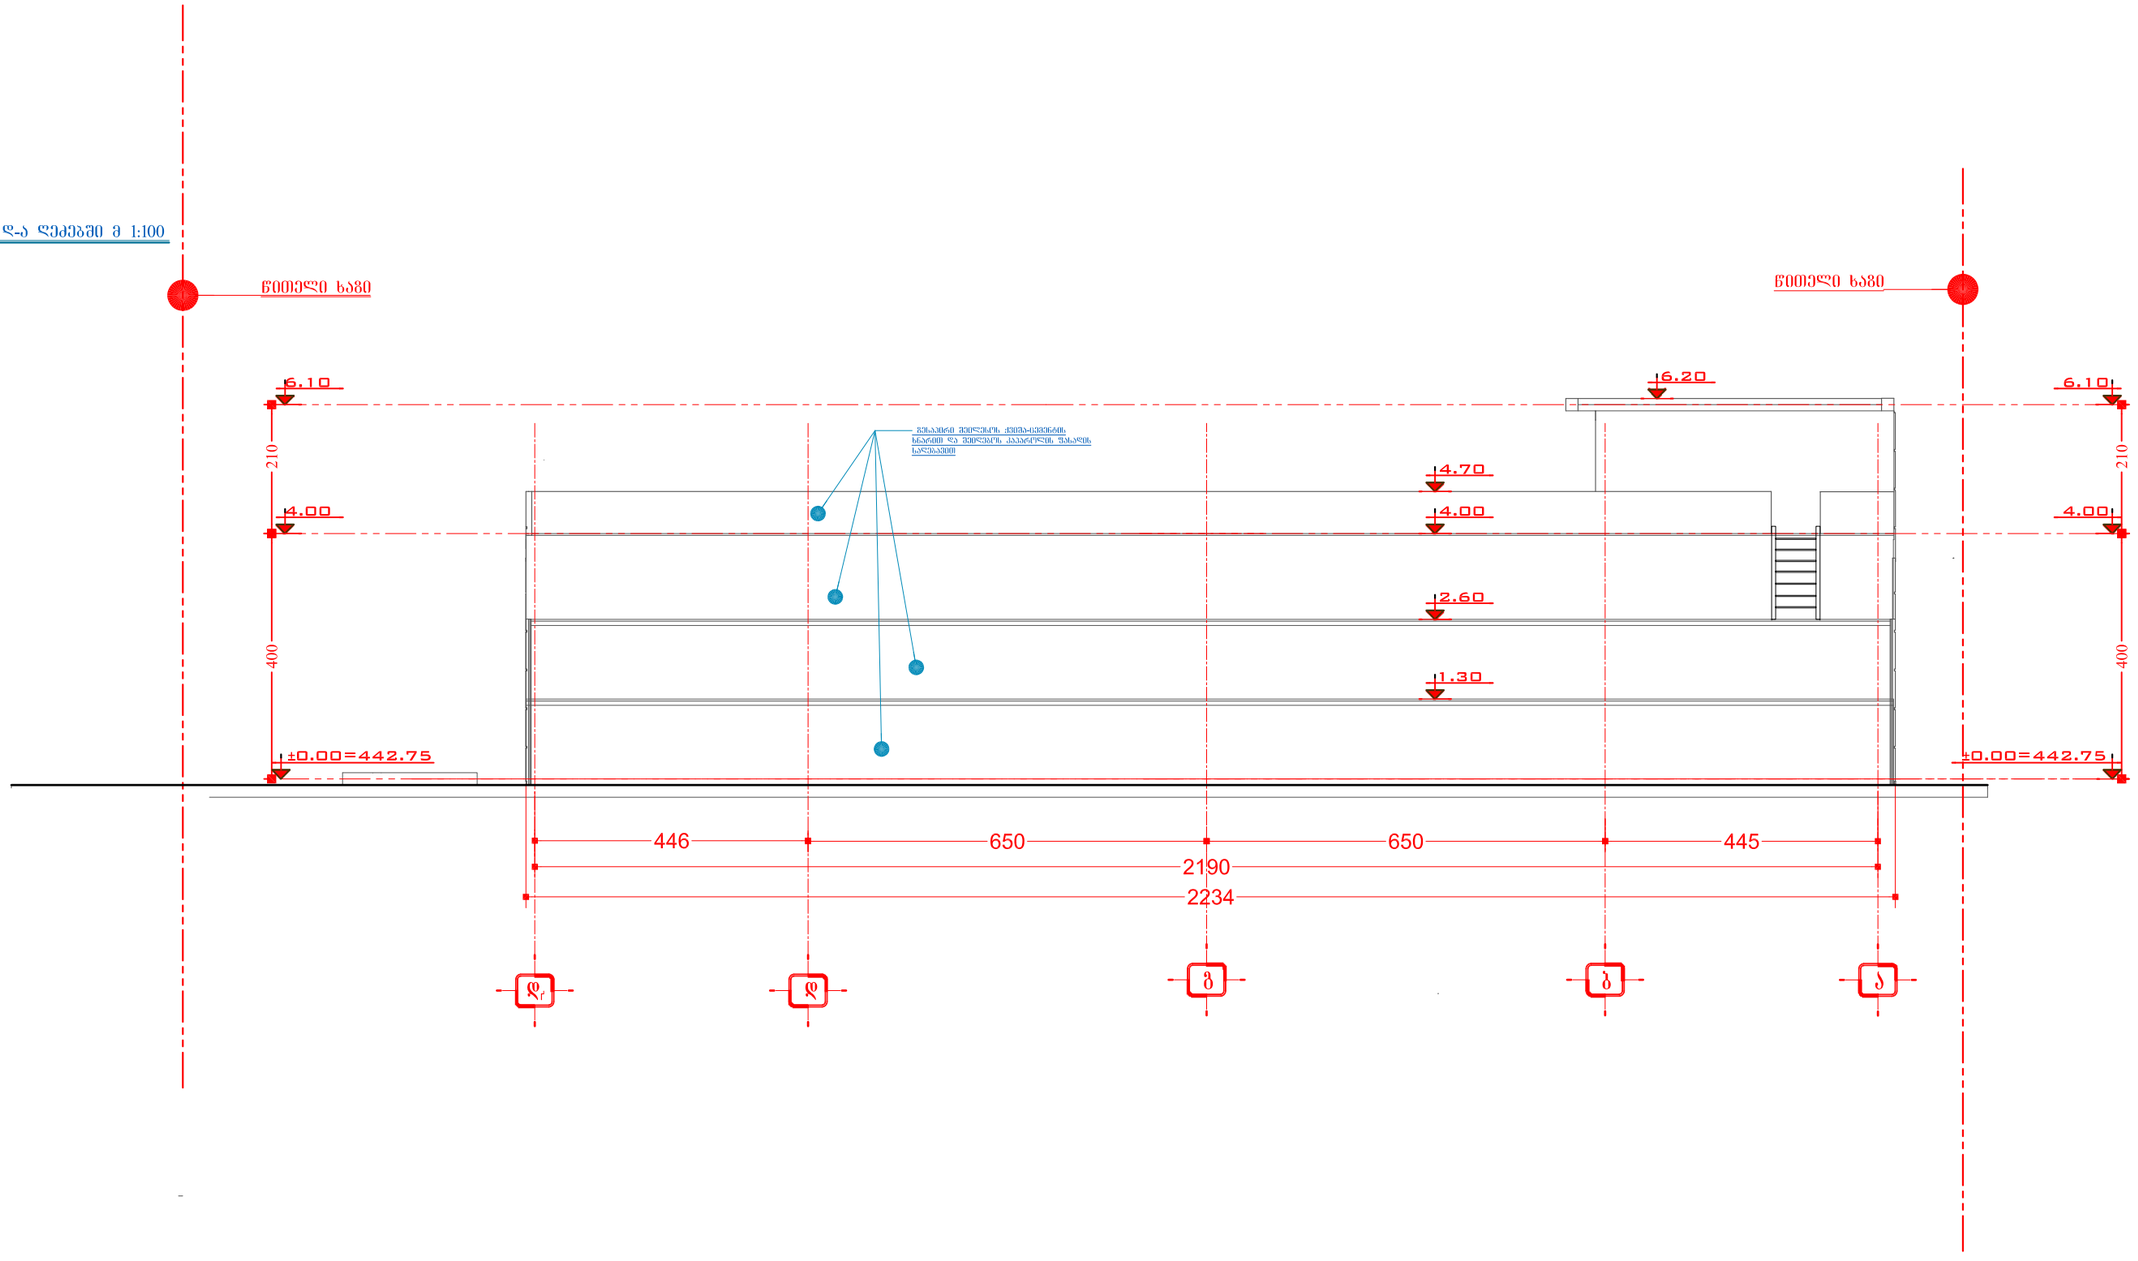

A 3

დაკვეთა №

eqsplikacia

pirobiTi aRniSvnebi

ღერძის ხაზი

წითელი ხაზი

ზომის ხაზი

კედლი

შენიშვნები

დამკვეთი

შპს „მაღალი საშვილიშვილო ტექნოლოგიების ცენტრი, საუნივერსიტეტო კლინიკა"

მისამართი

ქალაქი თბილისი, ქუჩა ხახანაშვილი №37

პროექტის სახელწოდება

სხივური თერაპიის ცენტრის პროექტი

თანამდებობა	გვარი	ხელმოწერა
დირექტორი	გ. ინგოროყვა	
მთ. არქიტექტ.	ლ. ნარიმანიძე	
პრ. ავტორი	ლ. ნარიმანიძე	
შეასრულა	ლ. ნარიმანიძე	

მისამართი

თბილისი, ყინანდლის ქ № 9.
ტელ: (995) 77 30 00
9 tsinandali st., Tbilisi, Georgia
Tel: (995) 77 30 00

მასშტაბი 1:100

ნახაზის სახელწოდება: ფასადი დ-ა ღერძებში

თარიღი 20.01.2014

პროექტი	ფურცელი	ფურცლები
მუშა სტადია	a -	