I სართული გეგმა 2:150

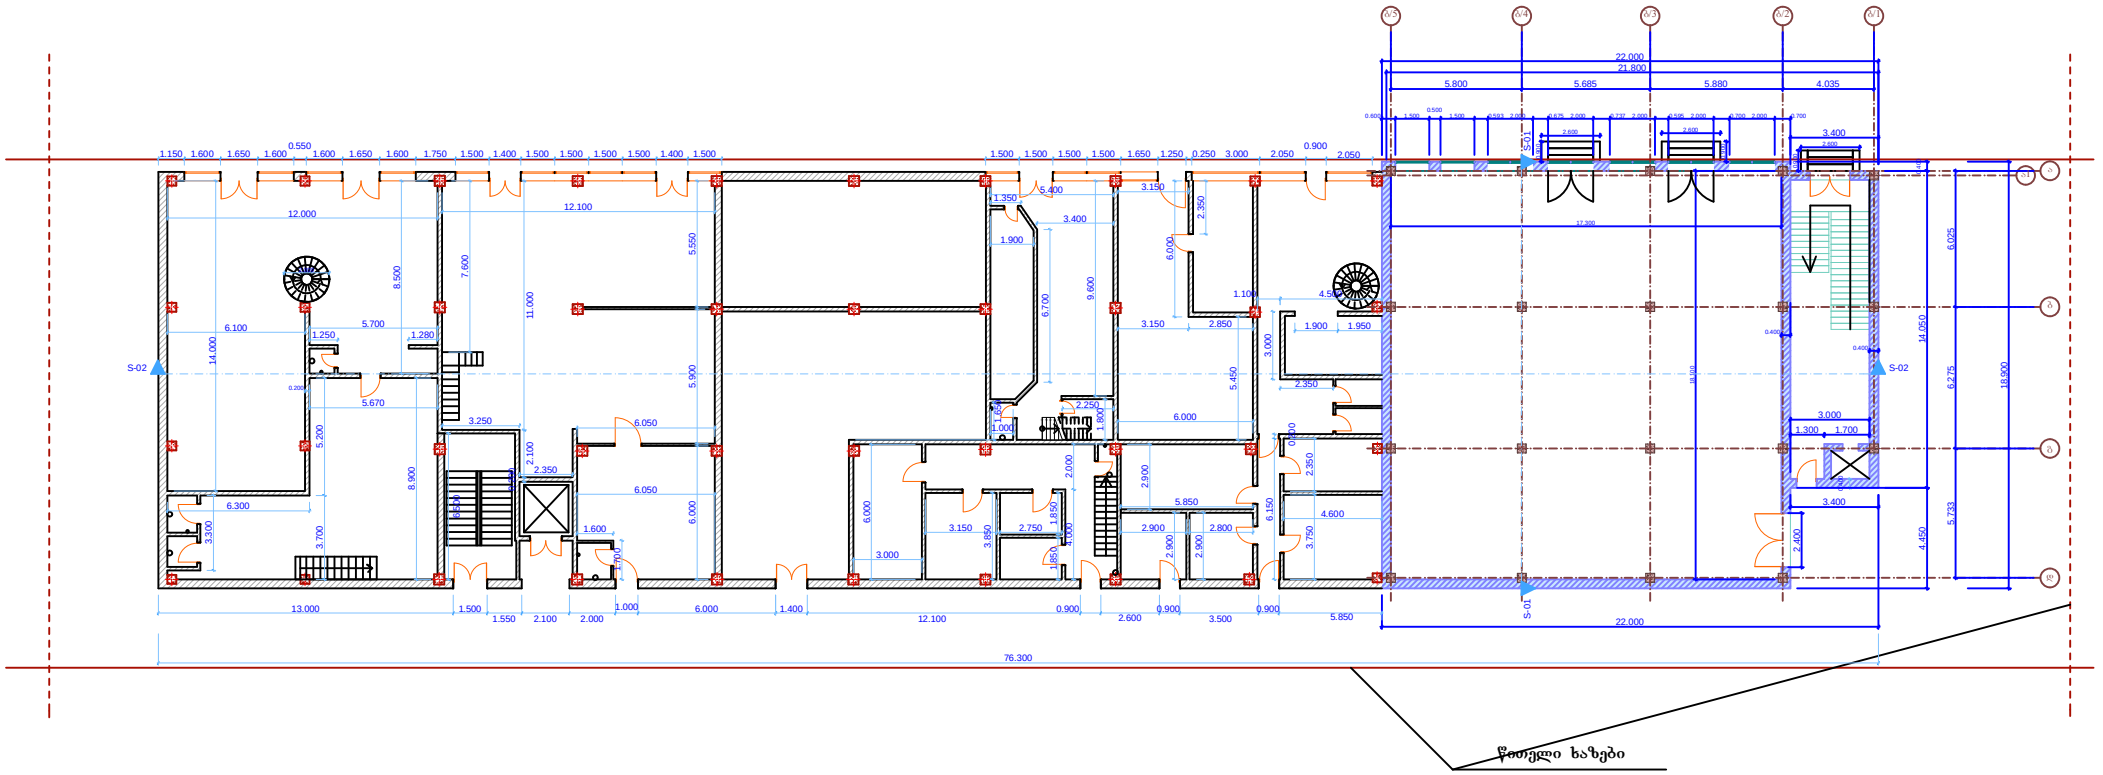

შ.პ.ს “წარმატება“

დამკვეთი	შ.პ.ს „უნივერსტრო“ ი. ფილიშვილი	პროექტი **I სართული გეგმა 1:250**	დირექტორი		ბ. კოვზირიძე
			პრ. მთ. არქ.		გ. რაზმაძე
მისამართი	ქ. თბილისი აბლაძის ქ. №37		კონსტრ.		შ. კირვალიძე

II სართული გეგმა 1:250

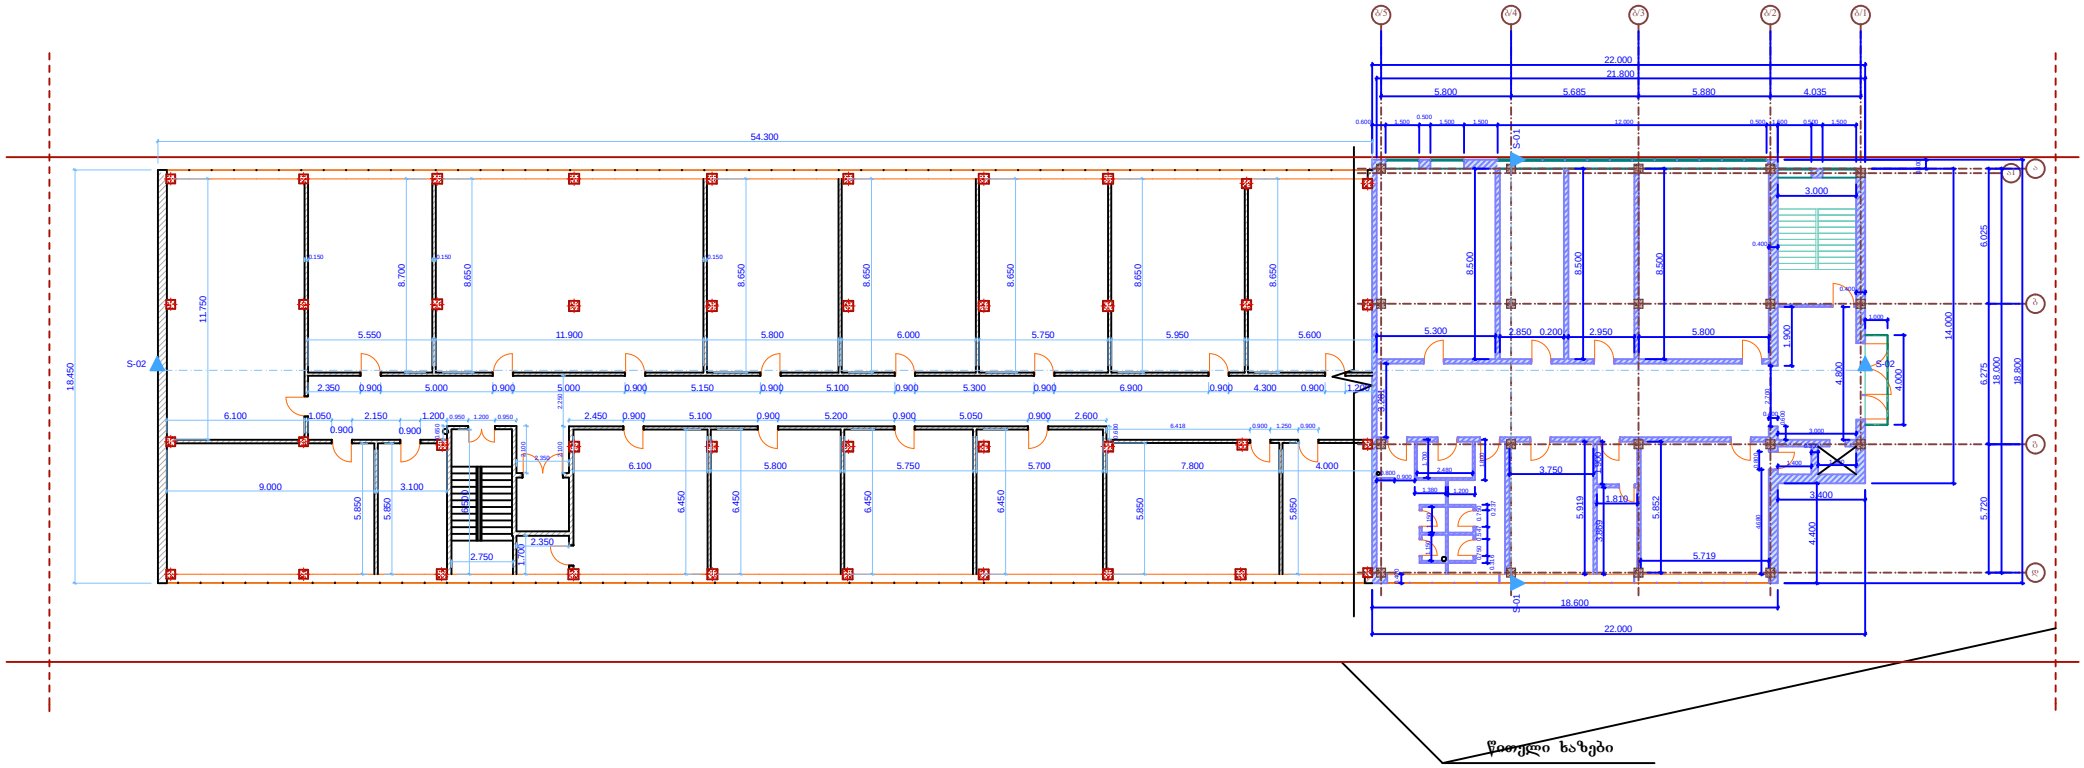

შ.პ.ს "ᲕარმაᲪეᲑა"					
დამკვეთი	შ.პ.ს „უნივერსალი" ი. ფილიპოვი	პროექტი II სართული გეგმა 1:250	დირექტორი		ბ. კოპზირიძე
			არ. მთ. არძ.		ბ. რაზმაძე
მისამართი	ქ. თბილისი აბლაძის ქ. №37		კონსტრ.		შ. კირვალიძე

III სართული გეგმა 1:250

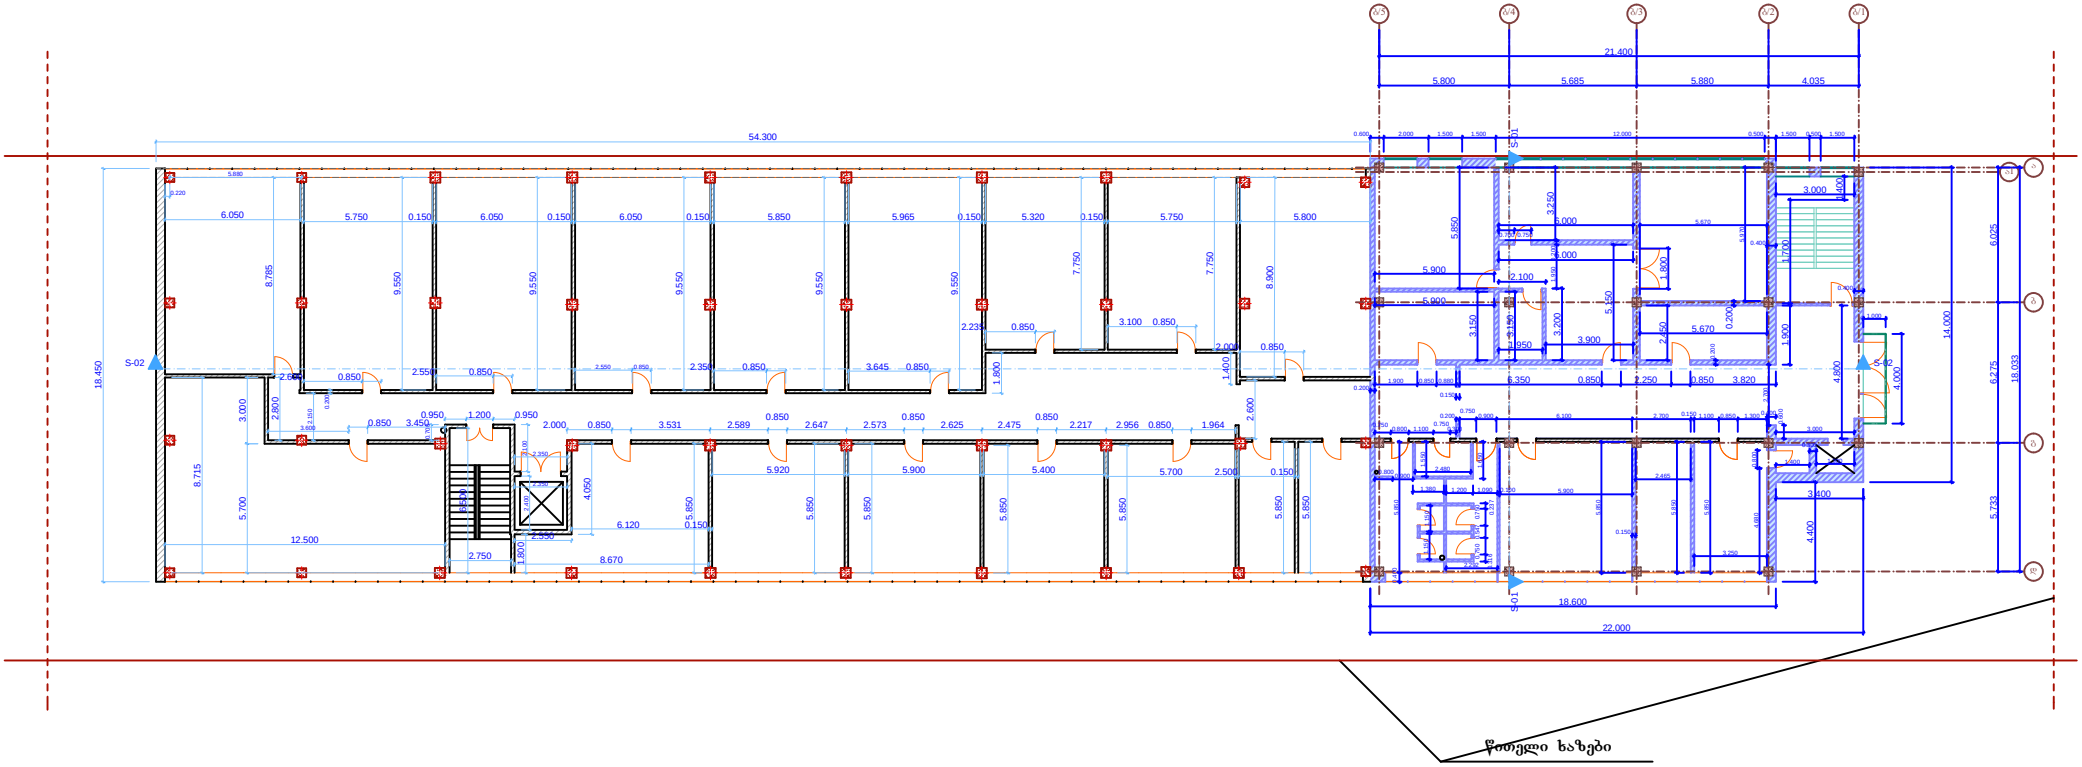

შ.პ.ს “წარმატება“					
დამკვეთი	შ.პ.ს „უნივერსიტეტი“ ი. ფილიშვილი	პროექტი III სართული გეგმა 1:250	დირექტორი		ბ. კოვზირიძე
			პრ. მთ. არქ.		გ. რაზმაძე
მისამართი	ქ. თბილისი აბლაძის ქ. №37		კონსტრ.		შ. კირვალიძე

IV სართული გეგმა 1:250

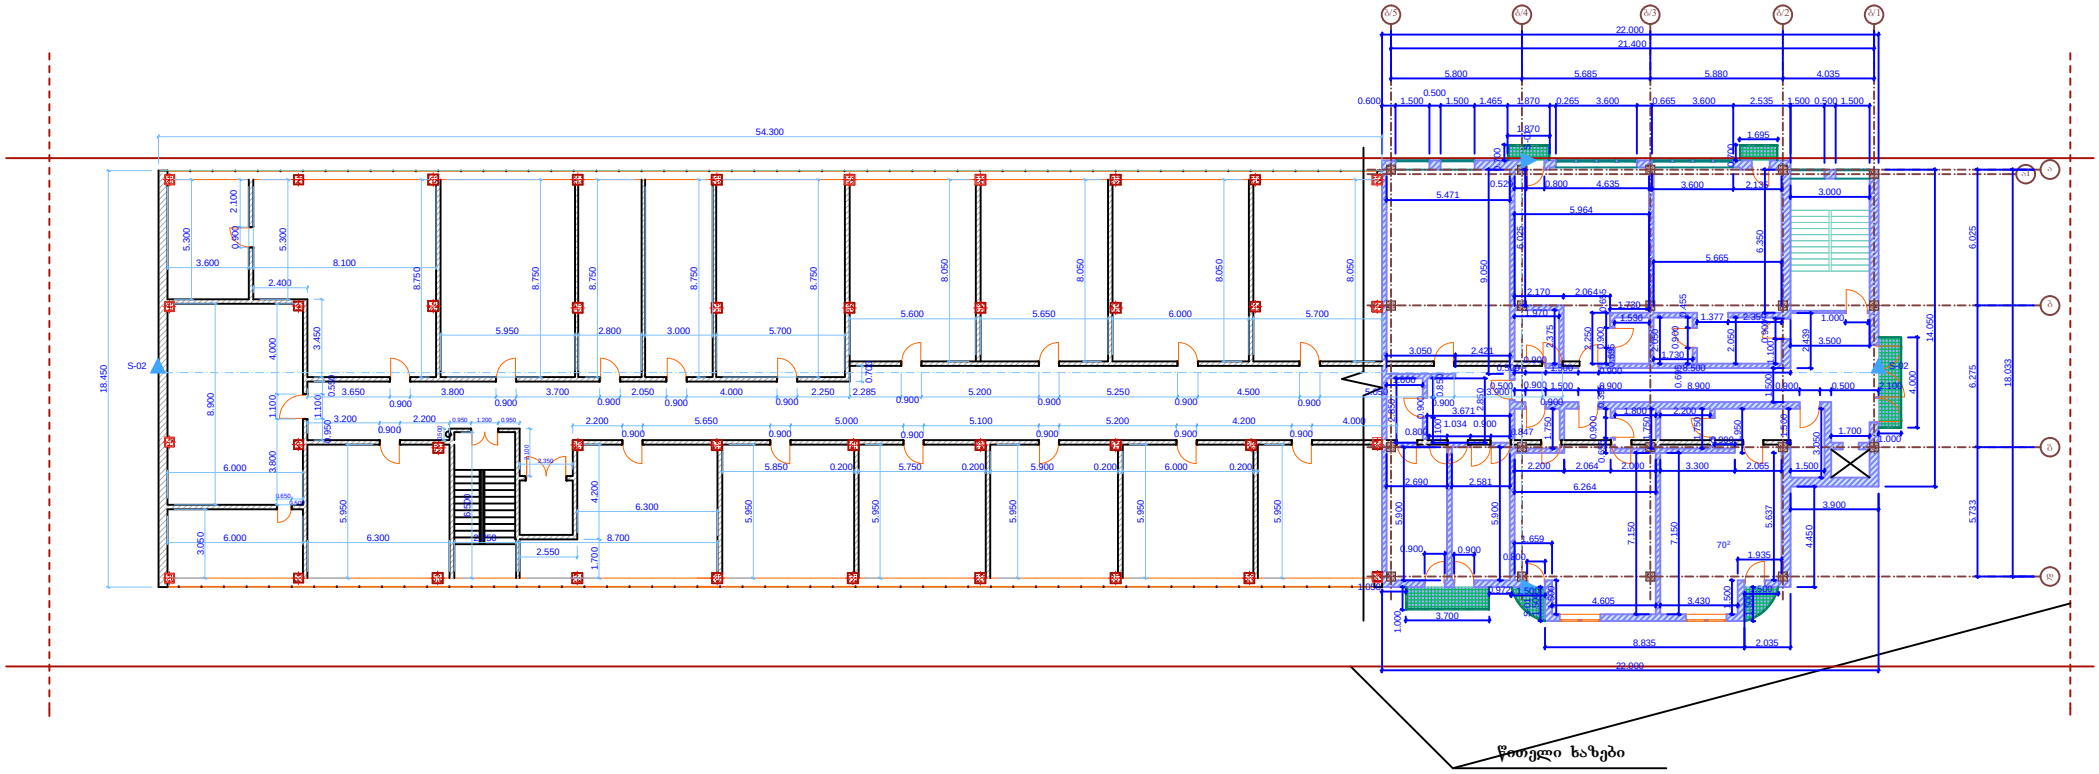

შ.პ.ს “წარმატება“					
დამკვეთი	შპს „უნივერსტრი“ ი. ფიღიშვილი	პროექტი	დირექტორი		ბ. კოვზირიძე
			პრ. მთ. არქ.		ბ. რაზმაძე
მისამართი	ქ. ობილისი აბლაძის ქ. №37	IV სართული გეგმა 1:250	კონსტრ.		ქ. კირვალიძე

სარდაფი გეგმა 1:250

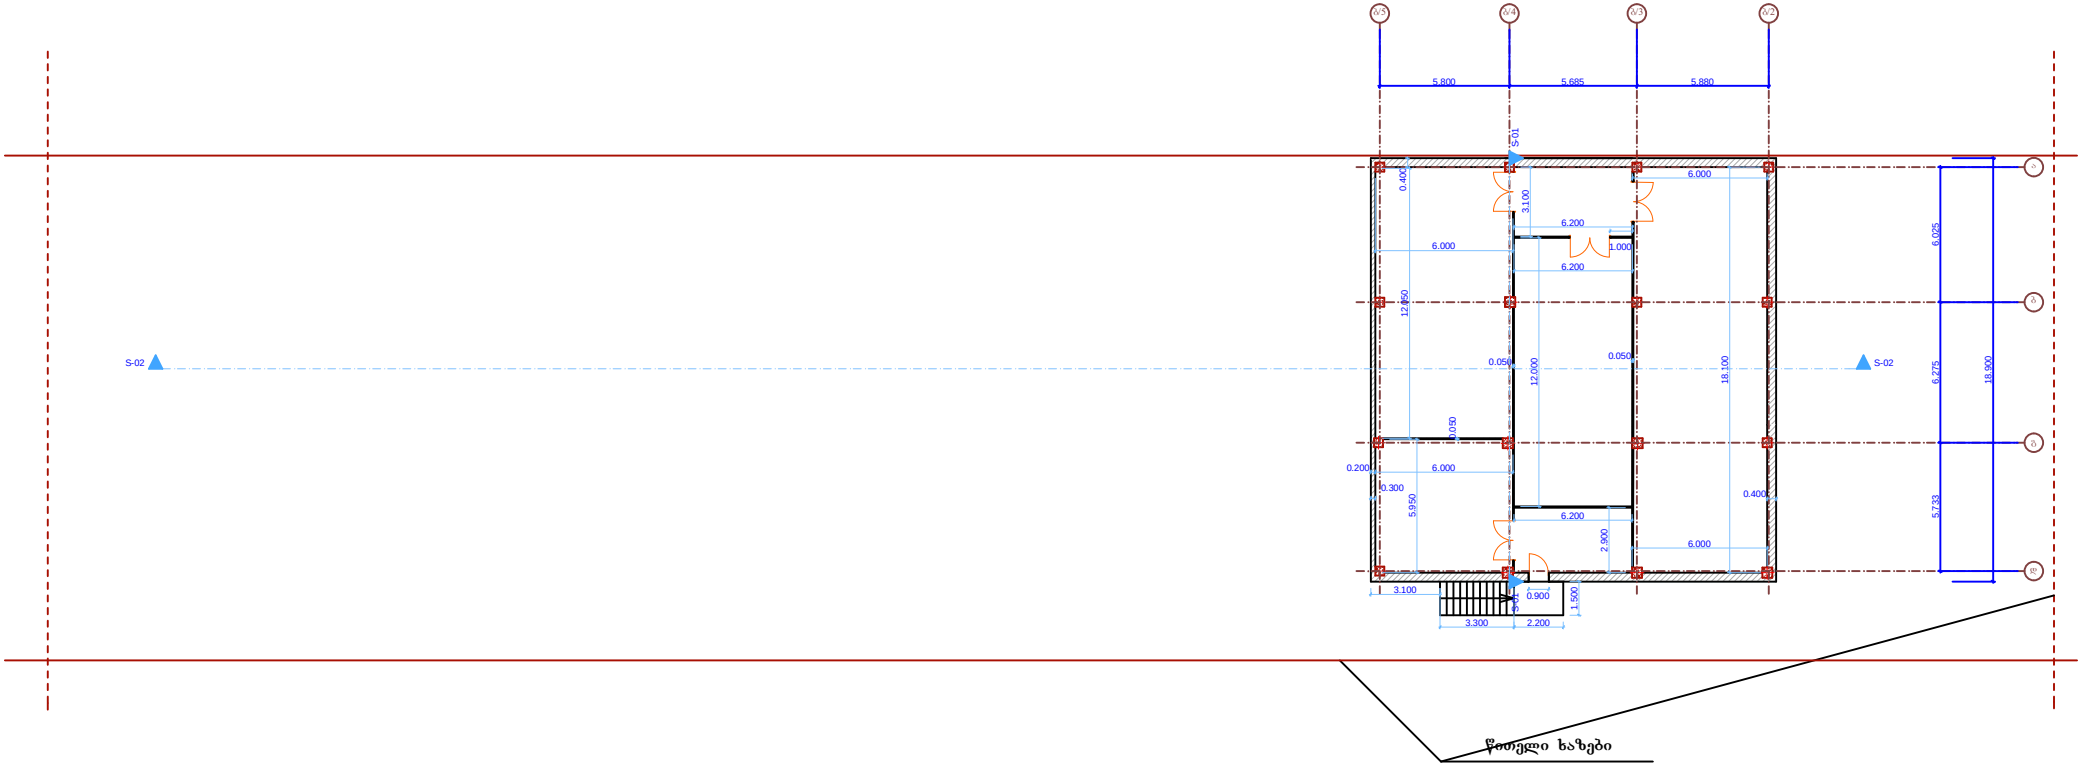

შ.პ.ს "ფარმატება"

დამკვეთი	შპს „უნივერსტორ" ი. ფილიშვილი	პროექტი	დირექტორი		ბ. კოვზირიძე
			პრ. მთ. არქ.		ბ. რაზმაძე
მისამართი	ქ. თბილისი აბლაძის ქ. №37	**სარდაფი გეგმა 1:250**	კონსტრ.		შ. კირკასლიძე

სახურავი გეგმა 1:250

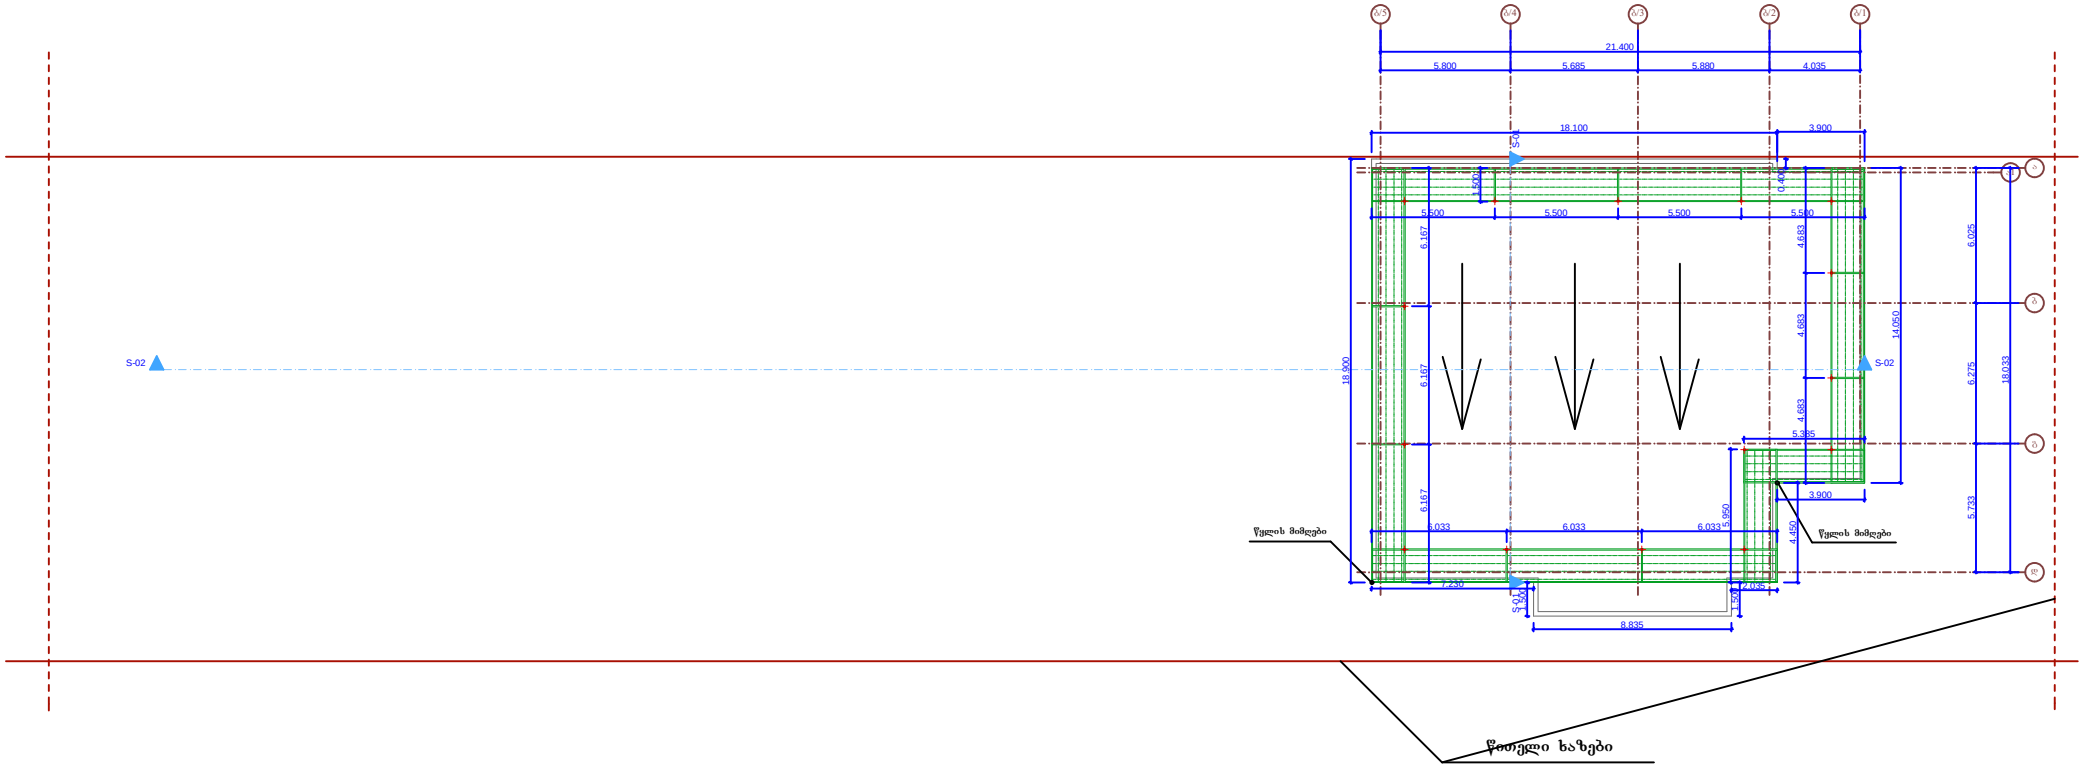

შ.პ.ს "წარმატება"

დამკვეთი	შ.პ.ს „უნივერსტრო" ი. ფილიშვილი	პროექტი **სახურავი გეგმა 1:250**	დირექტორი		ბ. კოვზირიძე
			არ. მთ. არქ.		ზ. რაზმაძე
მისამართი	ქ. თბილისი აგლაძის ქ. №37		კონსტრ.		ქ. კირვალიძე

V სართული გეგმა 1:250

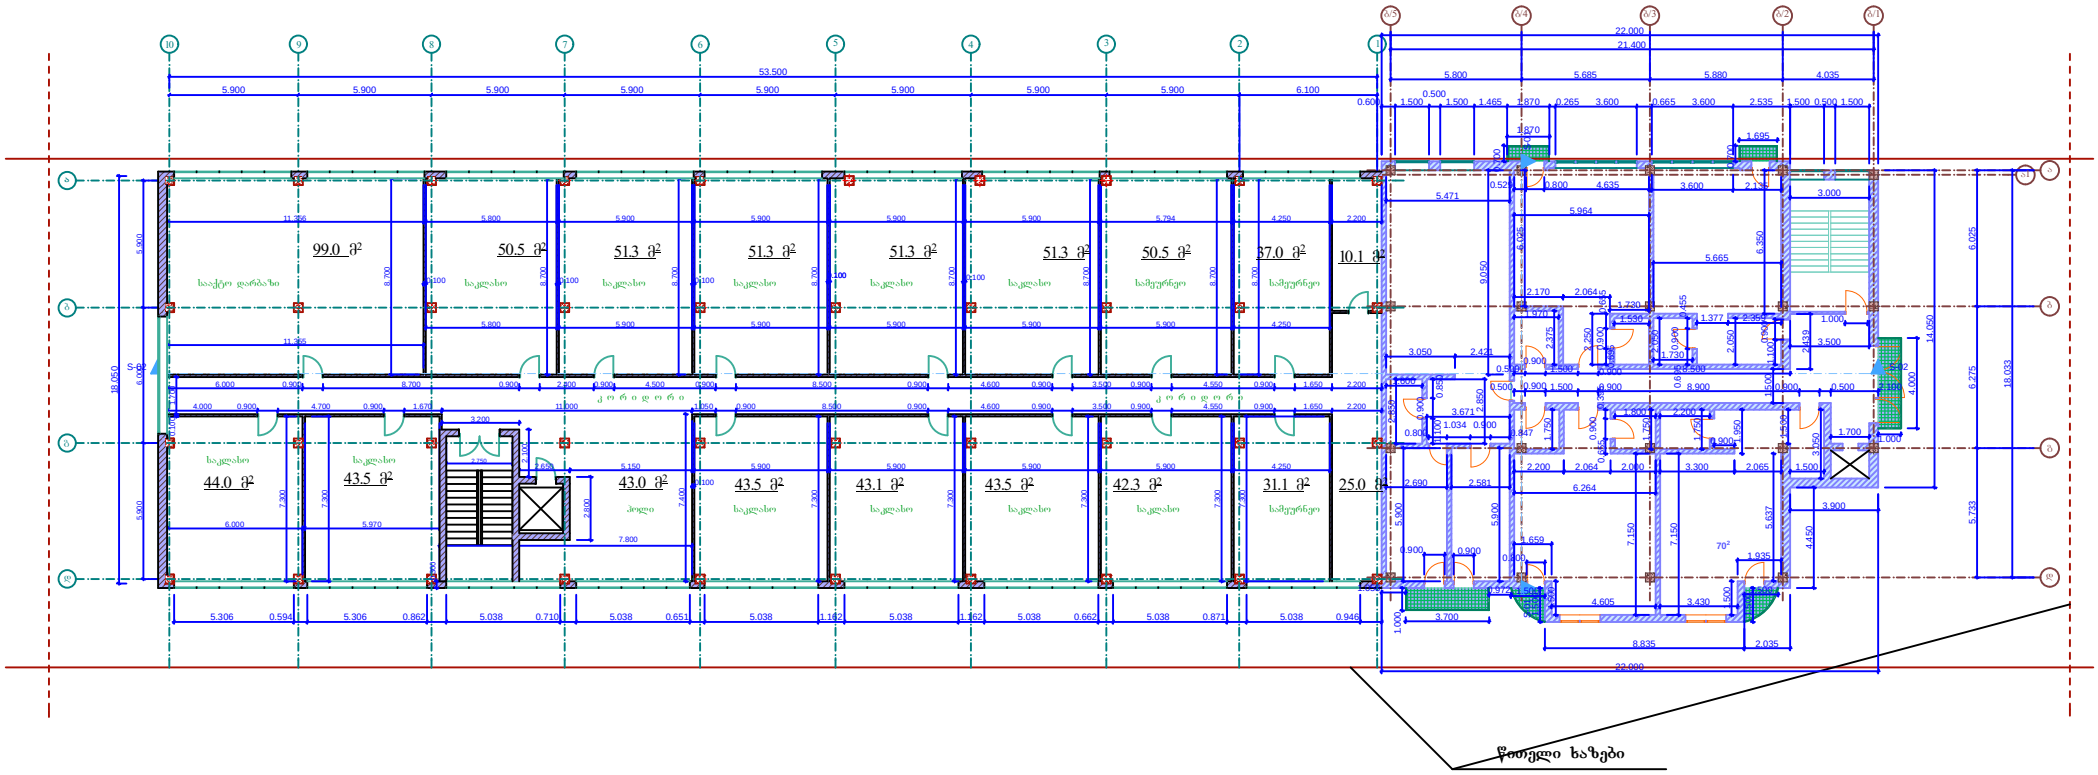

წთელი ხაზები

შ.პ.ს "წარმატება"

დამკვეთი	შპს „უნივერსიტეტი 0. წილოსანი"	პროექტი **V სართული გეგმა 1:250**	დირექტორი		ბ. კოვზირიძე
			არ. მთ. არძ.		ბ. რაზმაძე
მისამართი	ქ. ობილისი აბლაძის ქ. №37		კონსტრ.		შ. კირვალიძე

VI სართული გეგმა 1:250

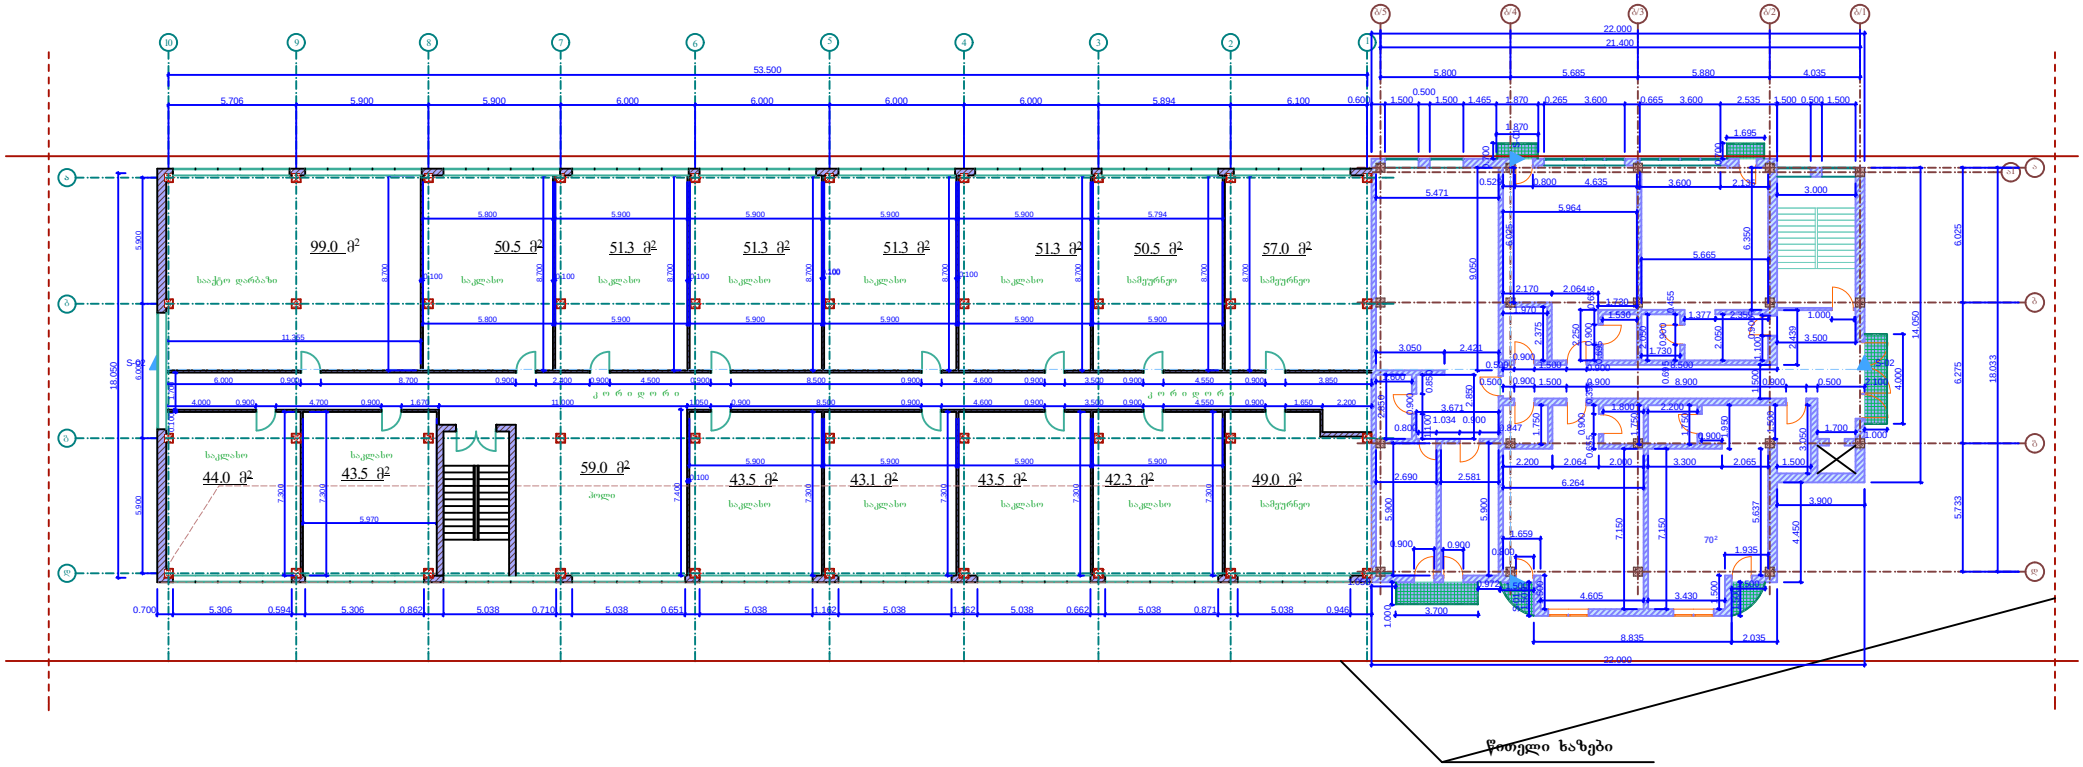

შ.პ.ს "წარმატება"

დამკვეთი	შ.პ.ს „უნივერმაღი" ი. ფილიშვილი	პროექტი **VI სართული გეგმა 1:250**	დირექტორი		გ. კოპზირიძე
			პარ. მთ. არქ.		ზ. რაზმაძე
მისამართი	ქ. ობილისი ალმაძის ქ. №37		კონსტრ.		ქ. კირკალიძე

VII სართული გეგმა 1:250

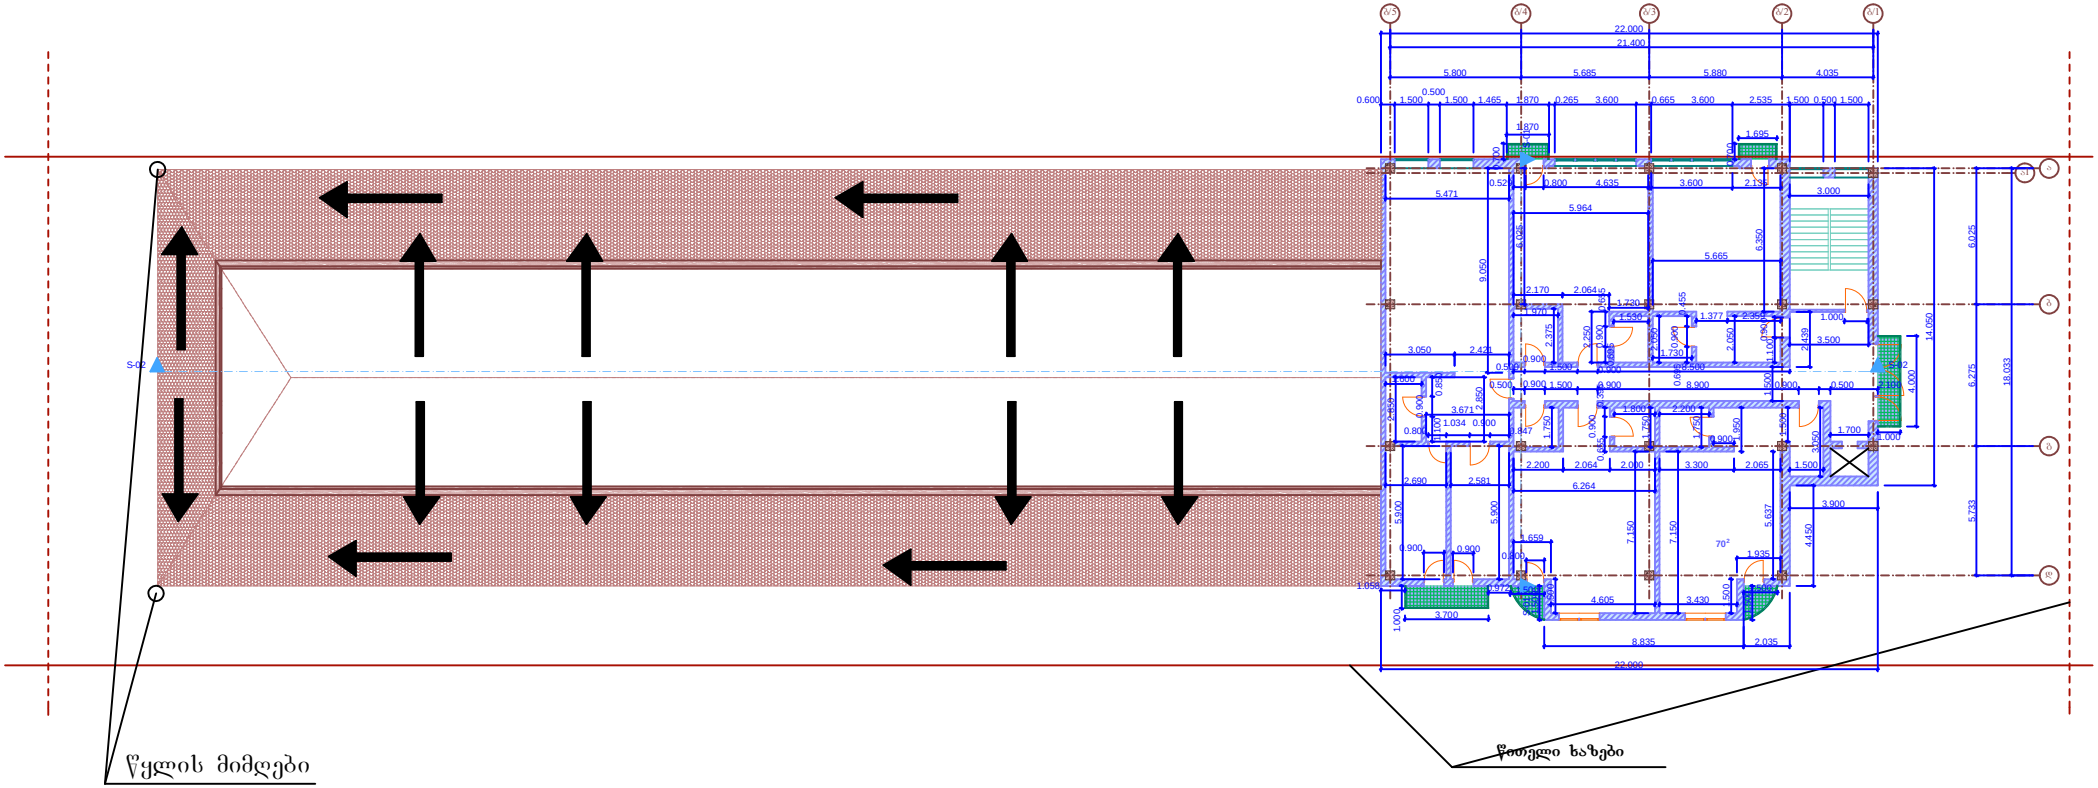

შ.პ.ს “წარმატება“

დამკვეთი	შ.პ.ს „უნიცენტრი“ ი. ფილიპჭილი	პროექტი **VII სართული გეგმა 1:250**	დირექტორი		ბ. კოვზირიძე
			არ. მთ. არქ.		შ. რახმაძე
მისამართი	ქ. თბილისი აშლაძის ქ. №37		კონსტრ.		ქ. კირკვალიძე