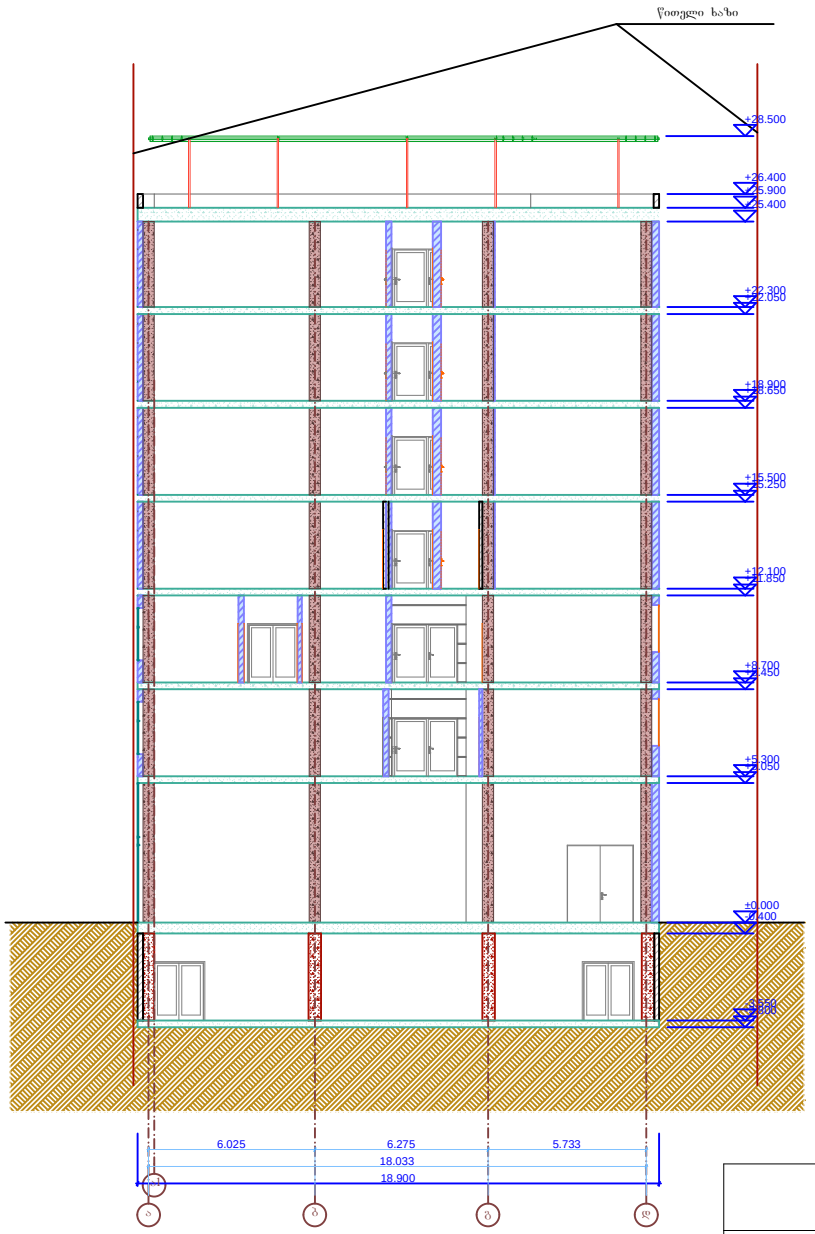

- 3.800 -3.550

- 0.400

±0.000

+5.050 +5.300

+8.450 +8.700

+11.850 +12.100

+15.250 +15.500

+18.650 +18.900

+22.050 +22.300

+25.400 +25.900 +26.400

+28.500

18.900

6.025 6.275 5.733
18.033

a b g d

a1

წითელი ხაზი

შ.პ.ს ~წარმატება~

დამკვეთი შ.პ.ს `უნიცენტრი~ ი. ფილიშვილი

მისამართი ქ. თბილისი

აგლაძის ქ. #37

დირექტორი

პრ. მთ. არქ. კონსტრ.

ბ. კოვზირიძე

ჟ. კირვალიძე გ. რაზმაძე

პროექტი

ჭრილი ს-1 1:250

ჭრილი ს-1 1:250

ჭრილი ს-2 1:250

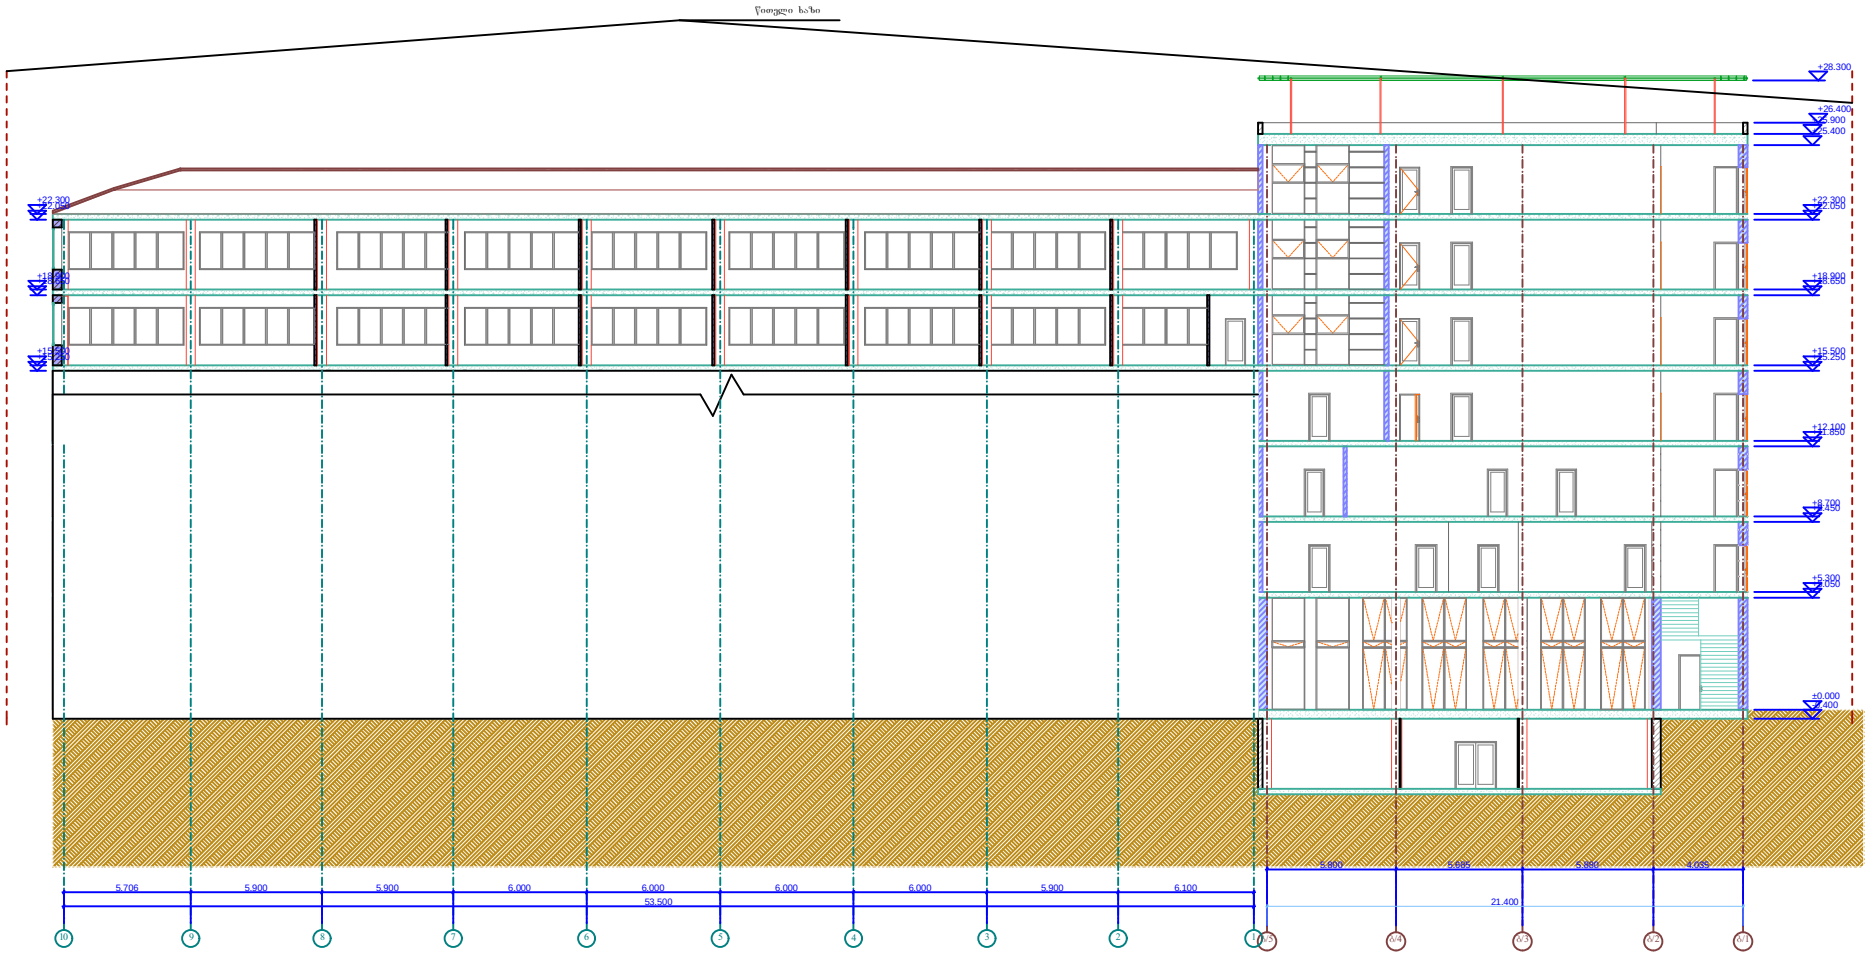

შ.პ.ს “წარმატება“					
დამკვეთი	შ.პ.ს „უნივერსიტეტი“ ი. ფილიპშვილი	პროექტი	დირექტორი		ბ. კოკაზირიძე
			არ. მთ. არძ.		ზ. რახმაძე
მისამართი	ქ. თბილისი აგლაძის ქ. №37	ჭრილი ს-2 1:250	კონსტრ.		შ. კირვალიძე