აღმოსავლეთის ფასადი
1:250

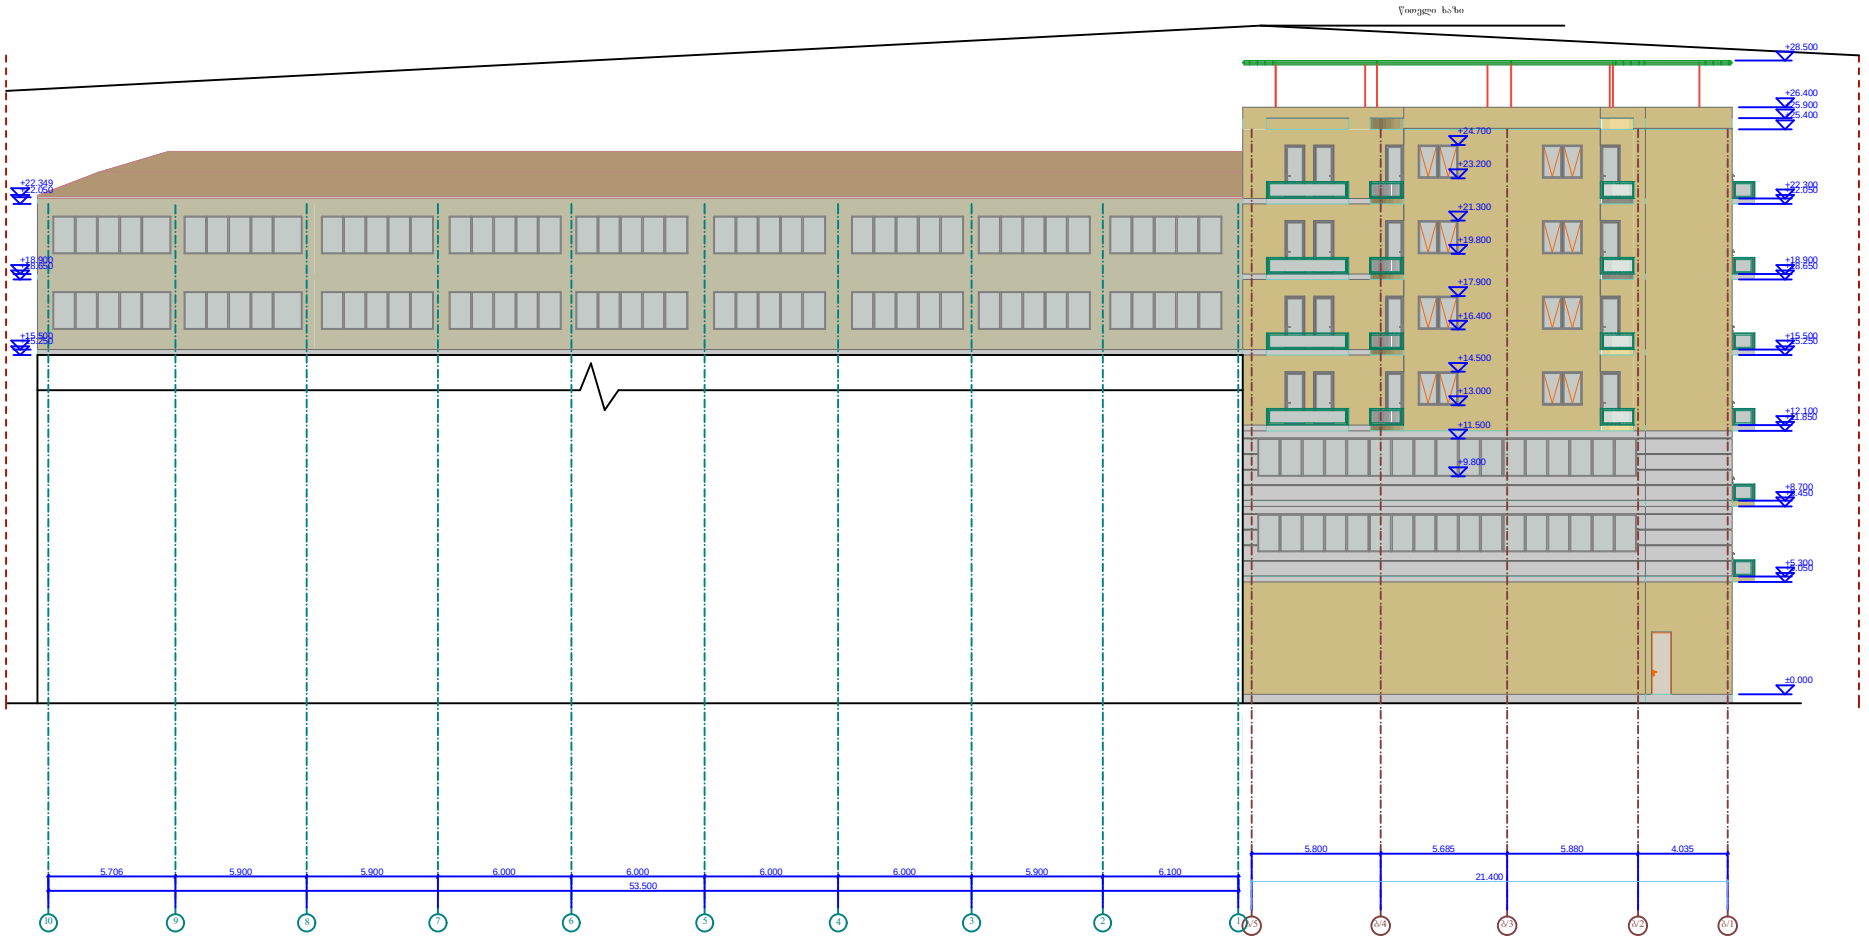

შ.პ.ს "ფარმატება"

დამკვეთი	შპს „უნივერსტორი" ი. ფილეთვილი	პროექტი **აღმოსავლეთის ფასადი** **1:250**	დირექტორი		გ. კოპზირიძე
			პრ. მთ. არქ.		ზ. რაზმაძე
მისამართი	ქ. ობილისი აბლაძის ქ. №37		კონსტრ.		ქ. კირვალიძე

ჩრდილოეთის ფასადი
1:250

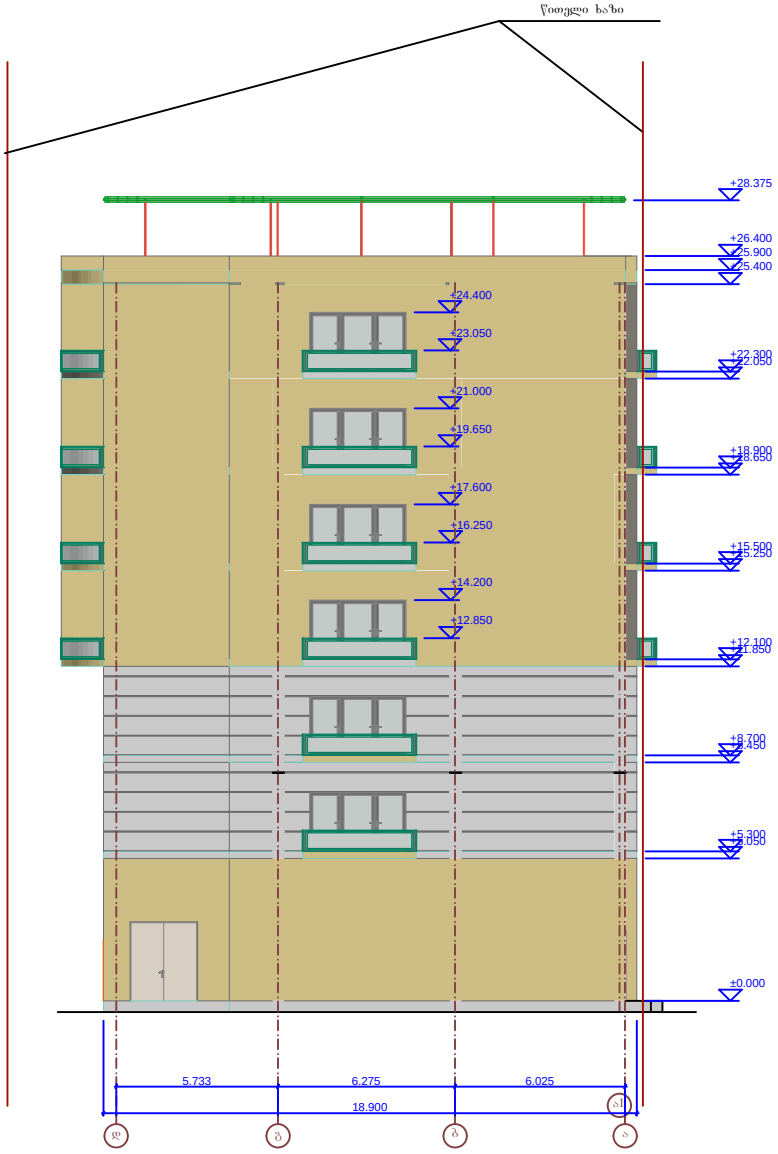

შ.პ.ს "ფარმატება"

დამკვეთი	შ.პ.ს „უნივერსალ" ი. ფილიშვილი	პროექტი **ჩრდილოეთის ფასადი** **1:250**	დირექტორი		გ. კოვზირიძე
			პრ. მთ. არქ.		ზ. რაზმაძე
მისამართი	ქ. თბილისი აბლაძის ქ. №37		კონსტრ.		ქ. კირვალიძე

დასავლეთის ფასადი
1:250

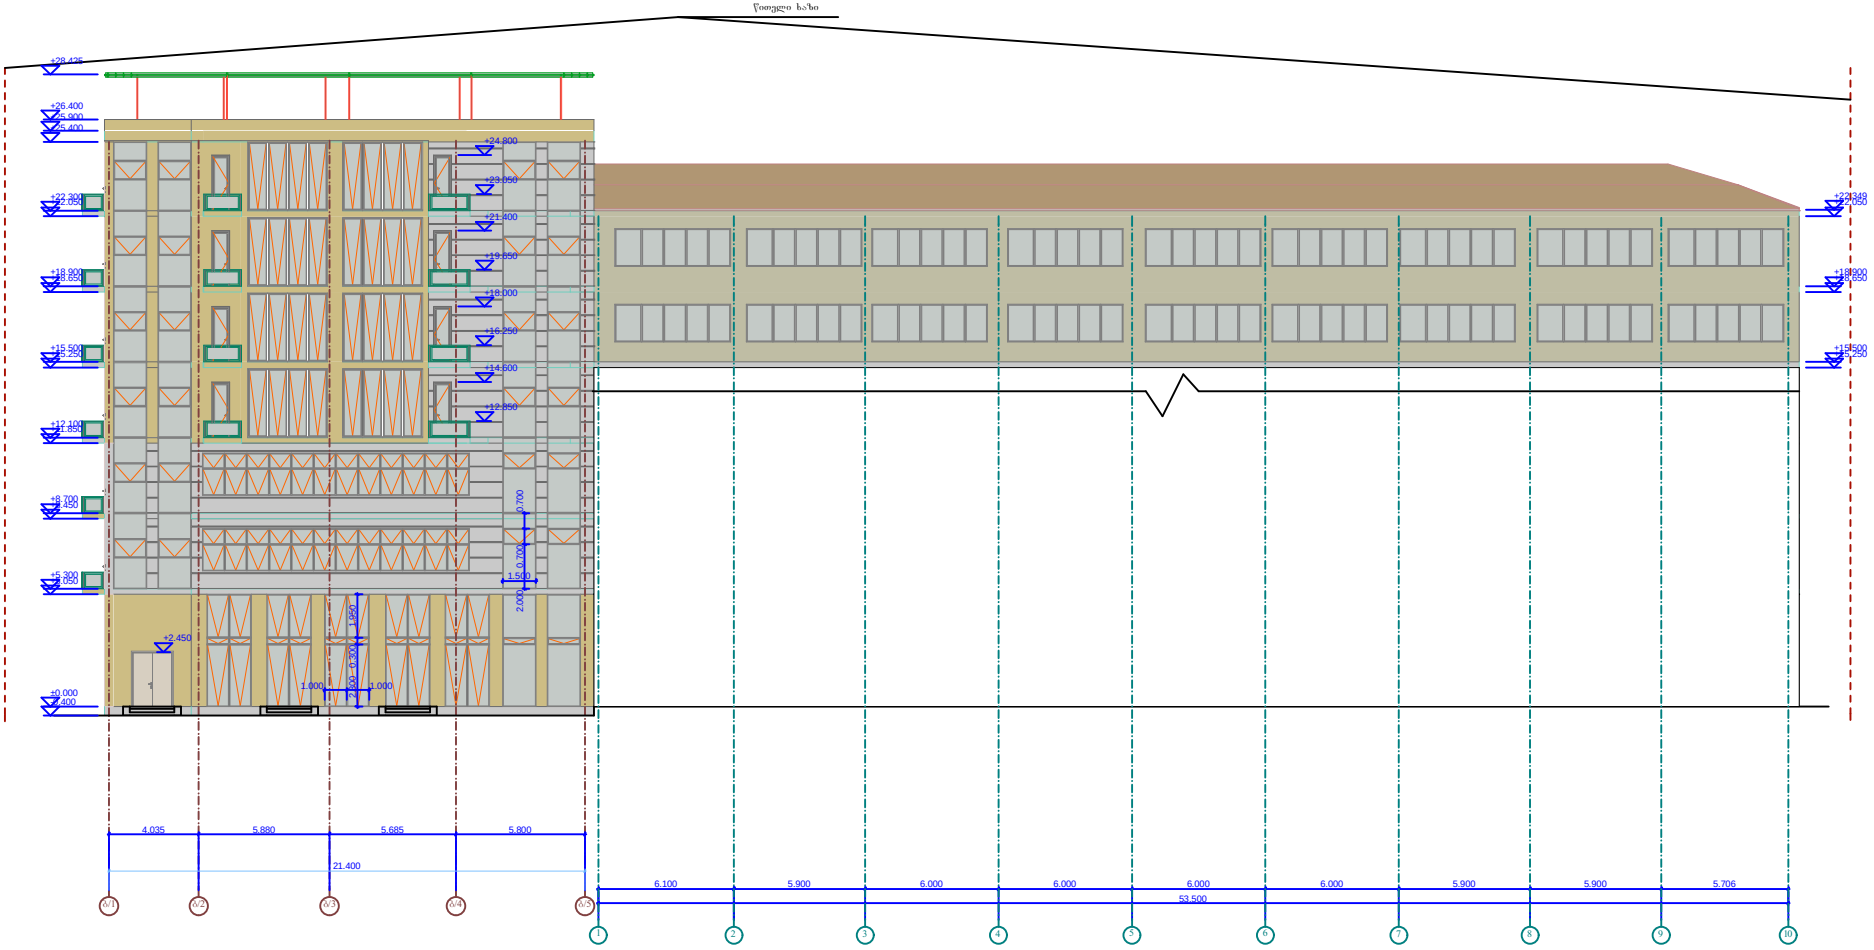

შ.პ.ს “წარმატება“

დამკვეთი	შ.პ.ს „უნივერსიტეტი“ ი. ფილიპეშვილი	პროექტი **დასავლეთის ფასადი** **1:250**	დირექტორი		ბ. კოპზირიძე
			პრ. მთ. არქ.		გ. რაზმაძე
მისამართი	ქ. თბილისი აბლაძის ქ. №37		კონსტრ.		შ. კირვალიძე