
მშენებლობის დღიური გრაფიკი

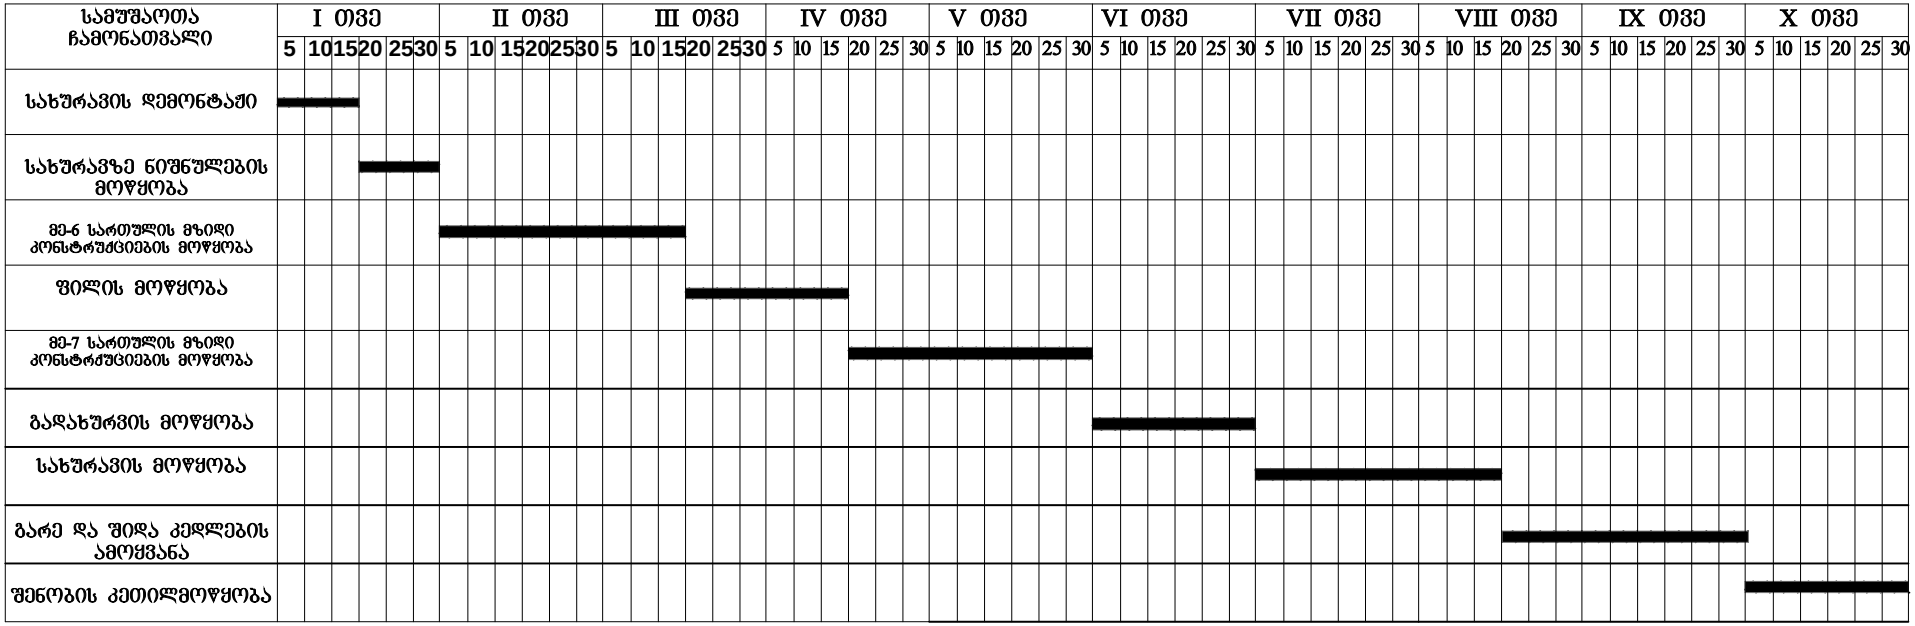

შ.პ.ს “წარმატება“					
დამკვეთი	შ.პ.ს „უნივერსალი“ ი. ფილეფშილი	პროექტი მშენებლობის დღიური გრაფიკი	დირექტორი		ბ. კოვზირიძე
			არ. მთ. არქ.		გ. რაზმაძე
მისამართი	ქ. ობილისი აბლაძის ქ. №37		კონსტრ.		ქ. კირვალიძე