

ჭრილი S-02 1:100

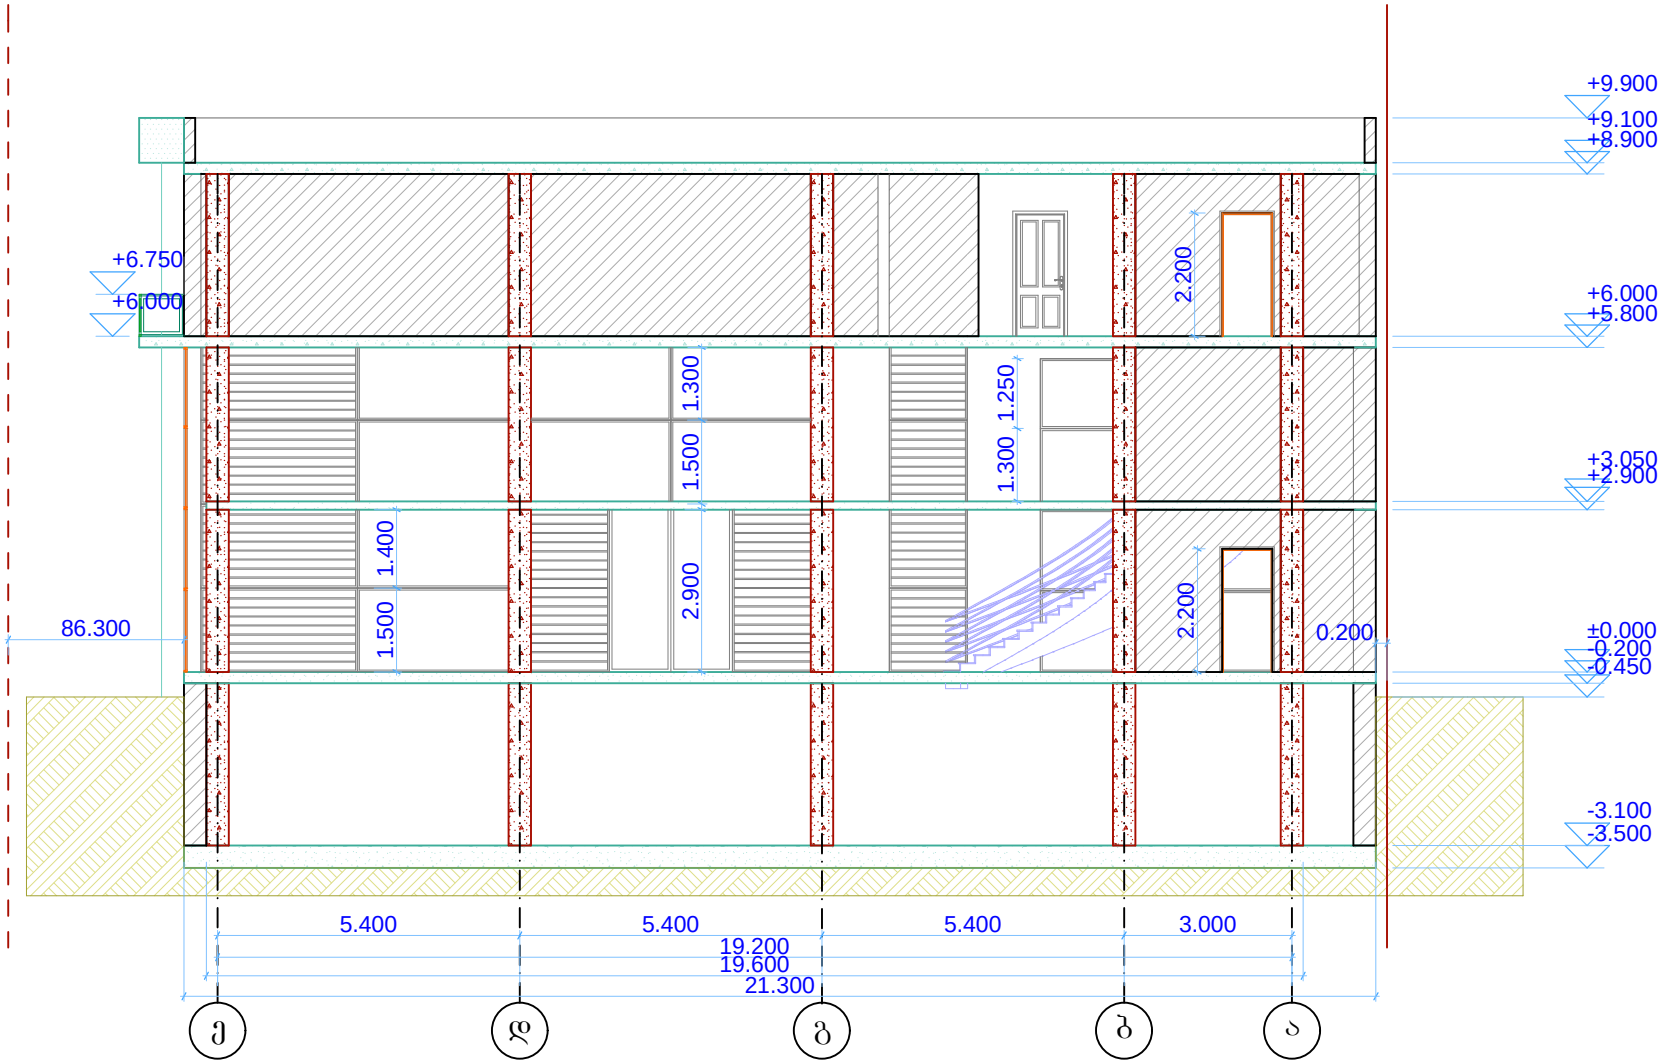

შ.პ.ს "წარმატება"					
დამკვეთი	შ.პ.ს. „უნიცენტრი“	ჭრილი S-02 1:100	დირექტორი		ბ. კოვზირიძე
			პრ. მთ. არქ.		ლ. კოვზირიძე
მისამართი	აბლაძის ქ. №37		კონსტრ.		ქ. კირკალიძე

ჭრილი S-01 1:100

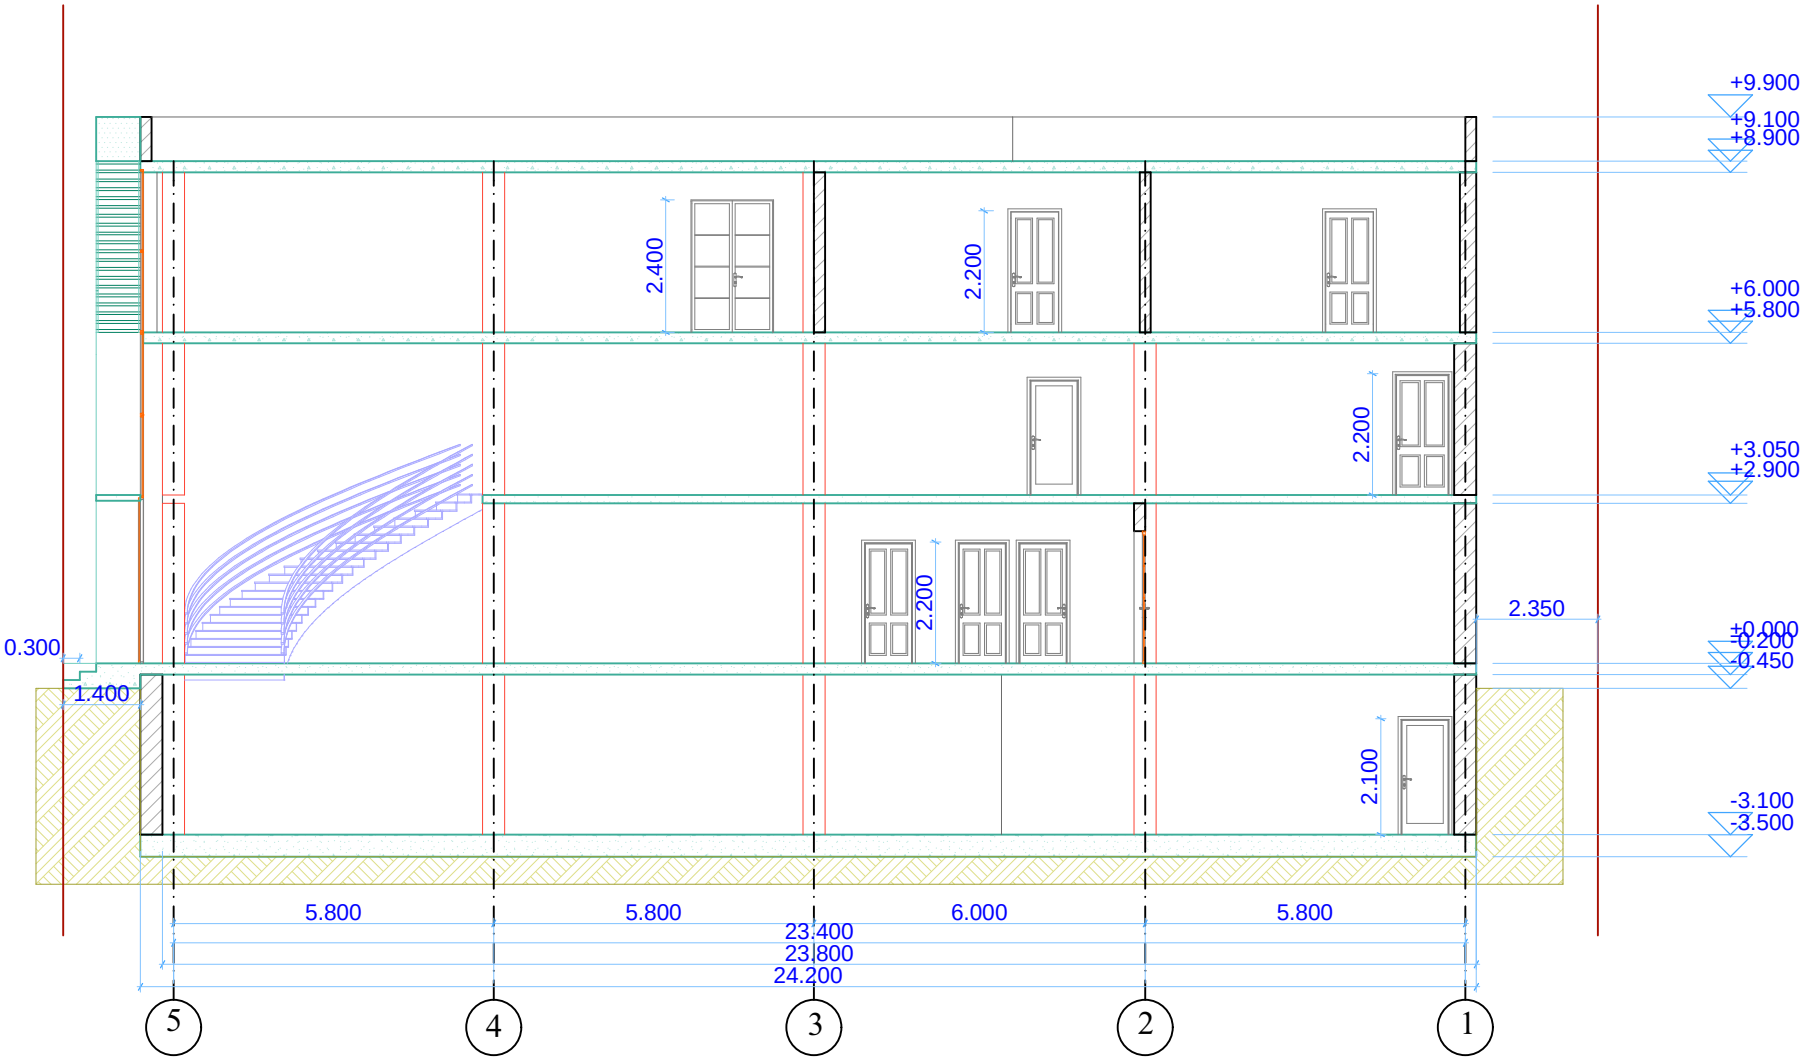

შ.პ.ს "ფარმატება"

დამკვეთი	შ.პ.ს. „უნიცენტრი“	ჭრილი S-01 1:100	დირექტორი		ბ. კოვზირიძე
			პრ. მთ. არქ.		ლ. კოვზირიძე
მისამართი	აბლაძის ქ. №37		კონსტრ.		შ. კირკასლიძე