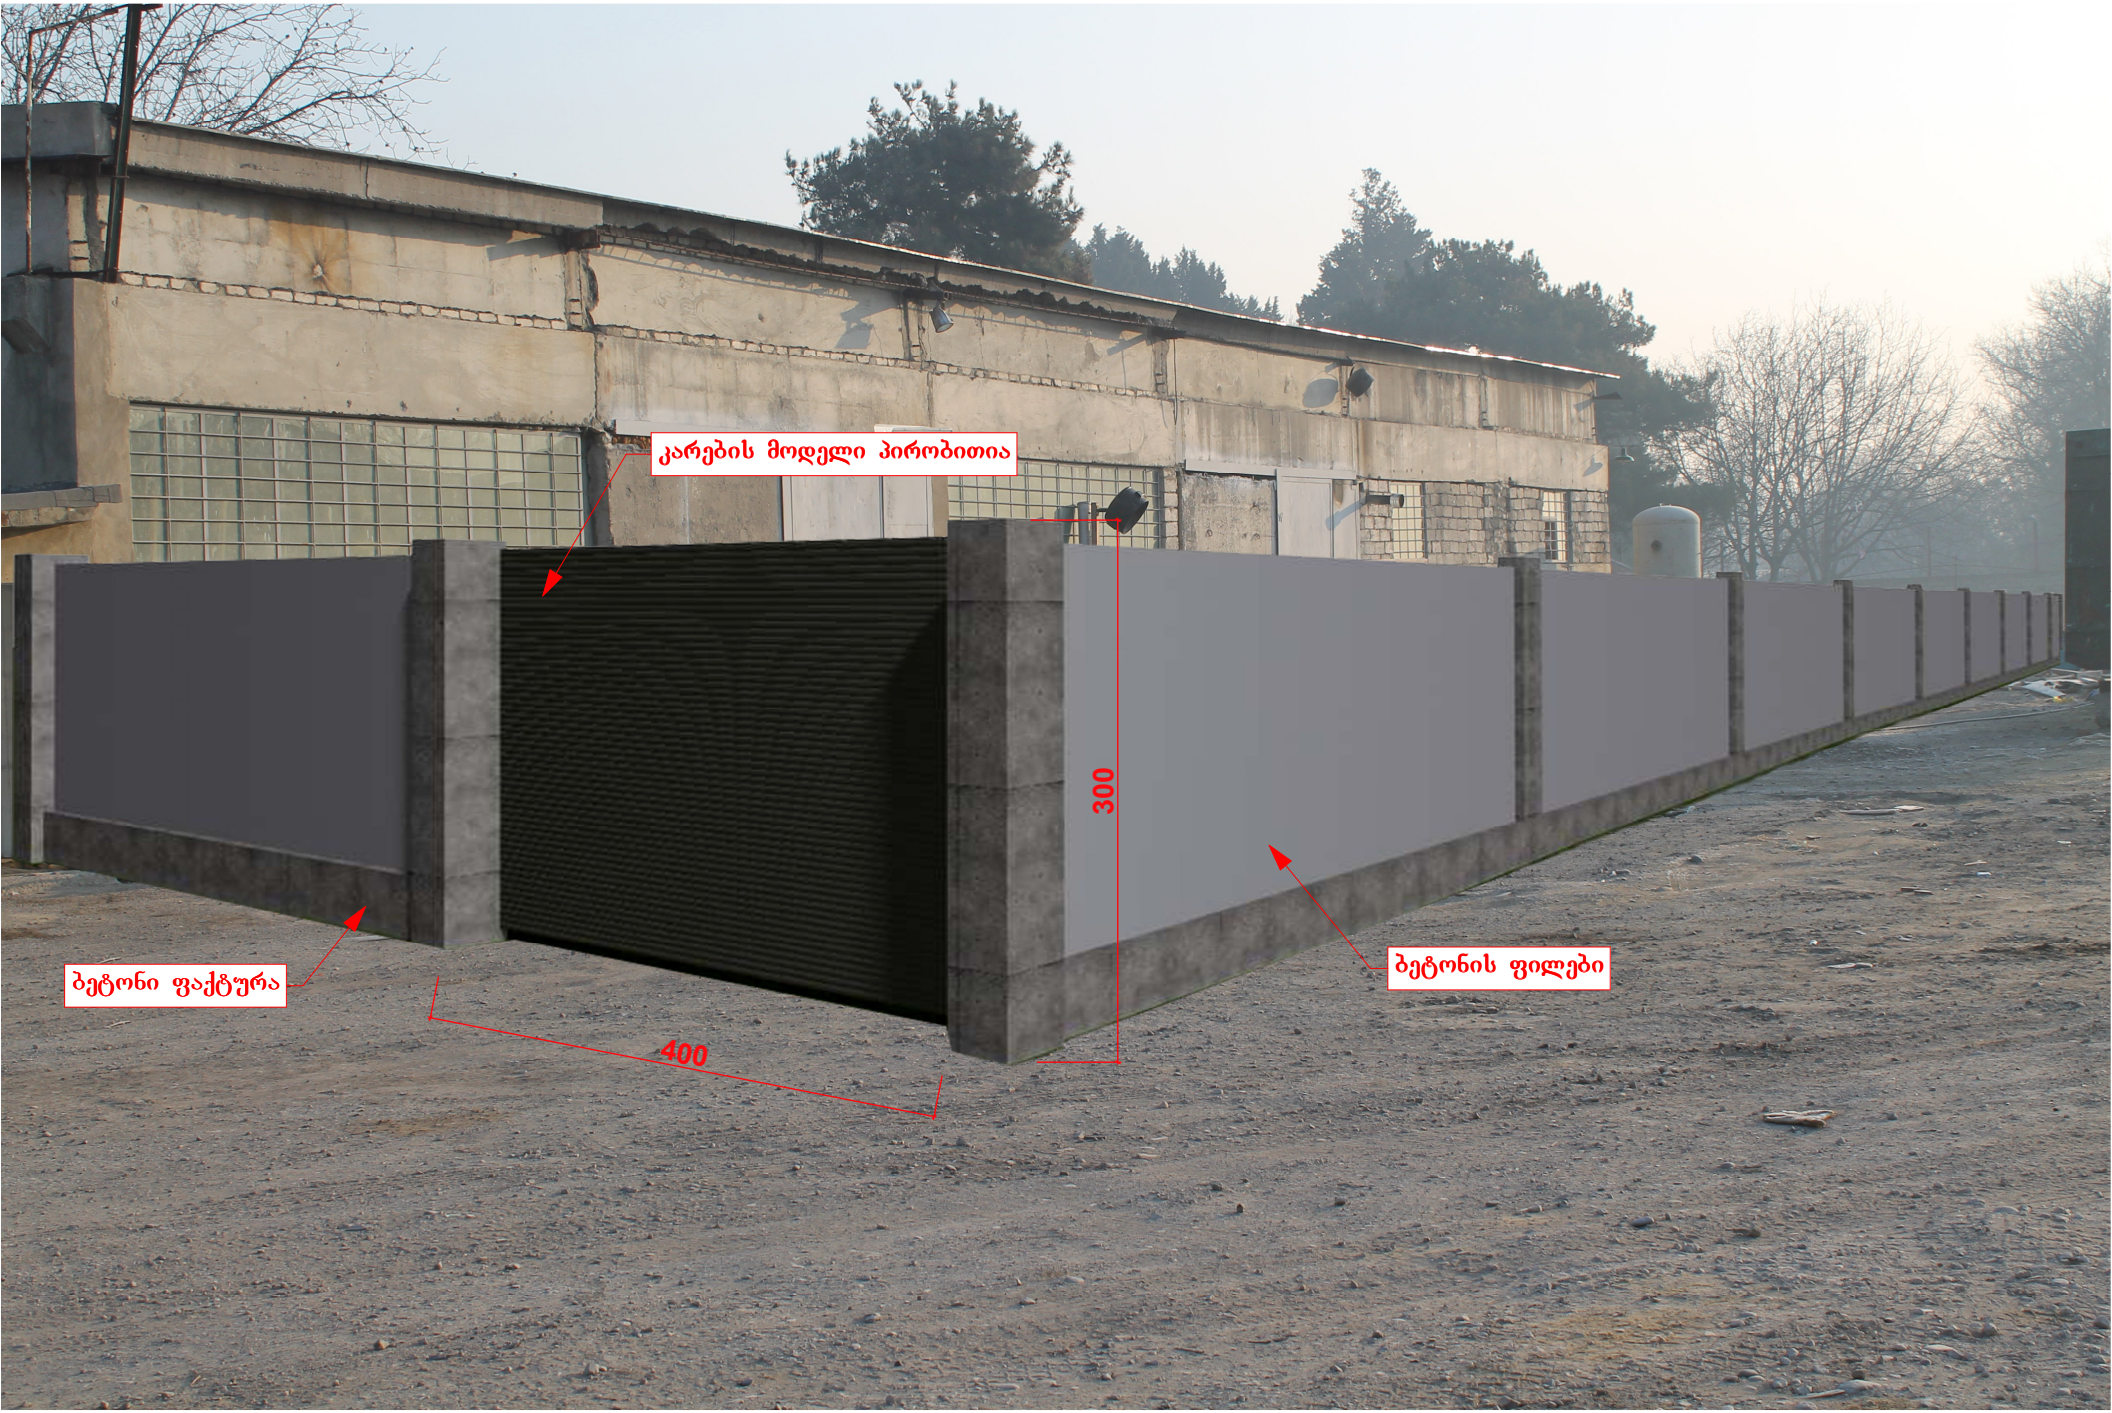
კარების მოდელი პირობითია
300
400
ბეტონი ფაქტურა
ბეტონის ფილები