არსებული გენ. გეგმა ტოპო საფუძველზე

მ. 1:500

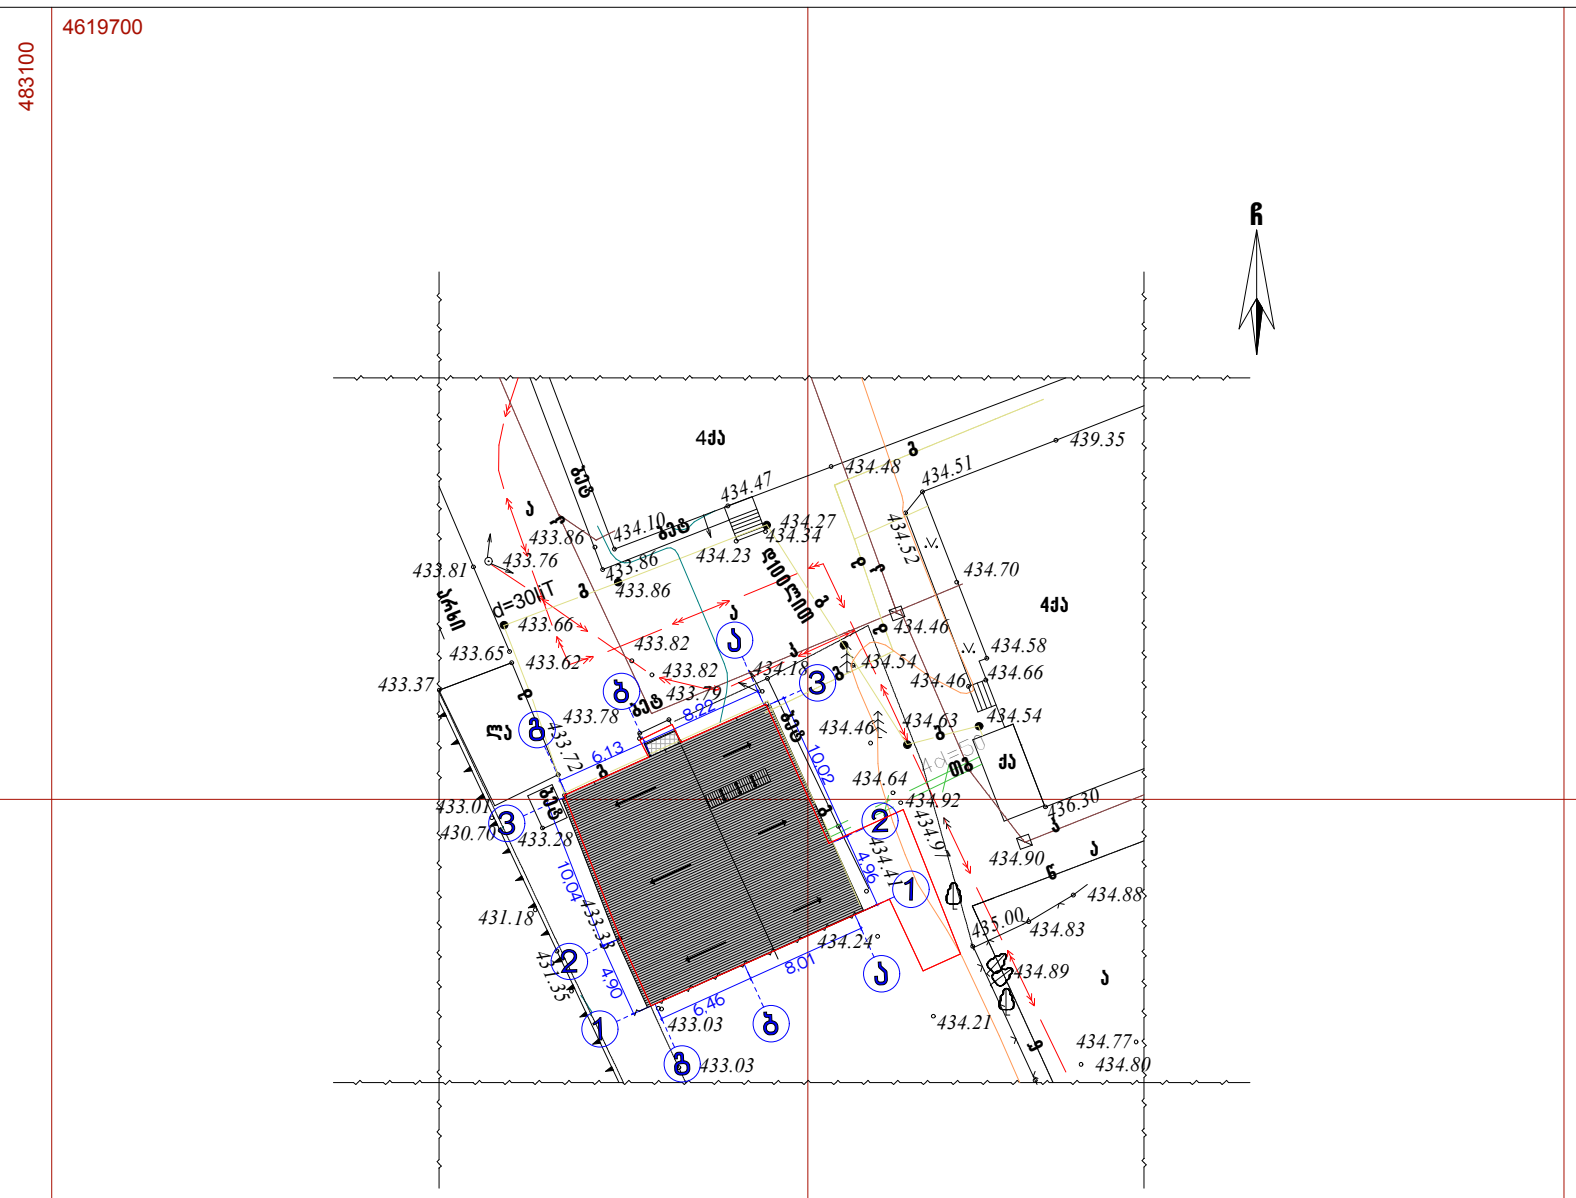

პირობითი აღნიშვნები

ქს	საცხ. შენობა
ქა	არასაცხ. შენობა
	ფარდული
	მშენებარე შენობა
	სატრანსფორ. ჯიხური
	ხეები
	გარე განათება
	ხის ღობე
	ღობე
	ქვის კედელი
	კედელი
	ფლატე
	რკინიგზა
	სამეთვალყურეო ჭები
	ელ. გადამცემი ხაზი
წ	წყალგაყვანილობა
გ	გაზი
კ	კანალიზაცია
სან	სანიაღვრე
კგ	კავშირგაბმულობა
	ელ. ქსელები
თგ	გათბობა

დირექტ.	კ. კობალაძე		საშუალო სკოლა			Primo Line	
მთ.არქიტ.	მ. კვესელავა						
არქიტ.	გ. ლოლაძე		არსებული გენ. გეგმა ტოპო საფუძველზე მ. 1:500				
			სტადია	ნახაზი	ნახ. რაოდ.		
						დაკვ.	2014

საპროექტო გენ. გეგმა ტოპო საფუძველზე

მ. 1:500

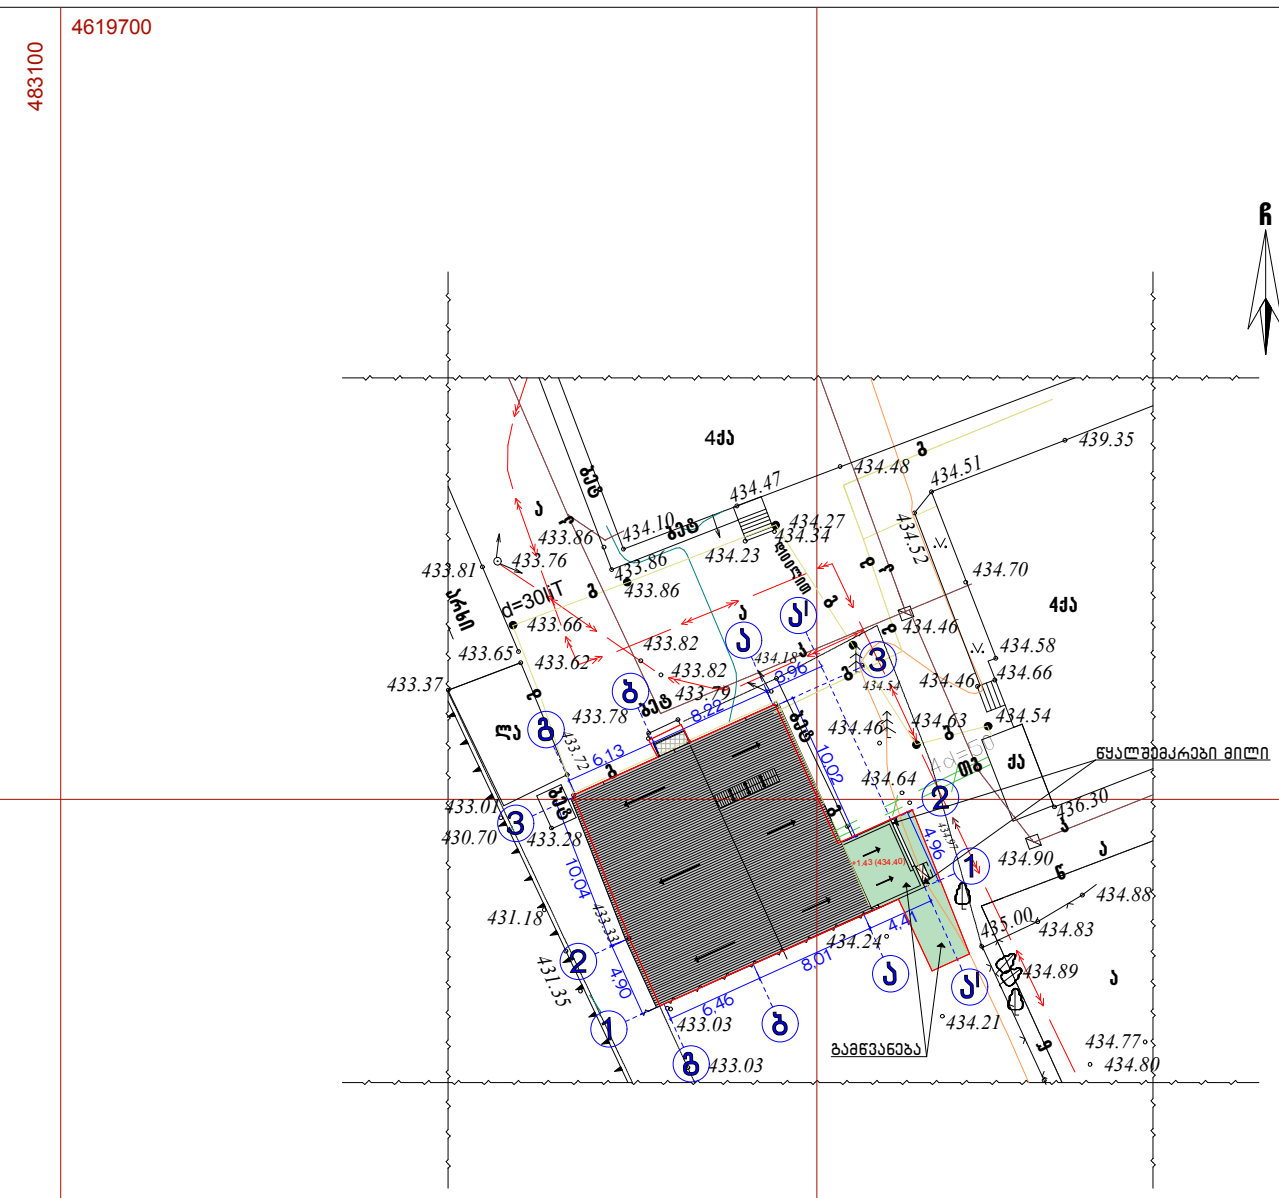

პირობითი აღნიშვნები

ქს	სამხ. შენობა
ქა	არასამხ. შენობა
	ფარდული
	მშენებარე შენობა
	სატრანსფორ. ჯიხური
	ხეები
	გარე განათება
	ხის ღობე
	ღობე
	ქვის კედელი
	კედელი
	ფლატე
	რკინიგზა
	სამეთვალყურეო ჭები
	ელ. გადამცემი ხაზი
წ	წყალგაყვანილობა
გ	გაზი
კ	კანალიზაცია
სან	სანიაღვრე
კგ	კავშირგაბმულობა
	ელ. ქსელები
თგ	გათბობა

დირექტ.	კ. კობალაძე		საშუალო სკოლა			Primo Line	
მთ.არქიტ.	მ. კვესელავა						
არქიტ.	გ. ლოლაძე		საპროექტო გენ. გეგმა ტოპო საფუძველზე მ. 1:500				
შეასრ.	გ. ლოლაძე		სტადია	ნახაზი	ნახ. რაოდ.		
			არქ. ნაწ.			დაკვ.	2014