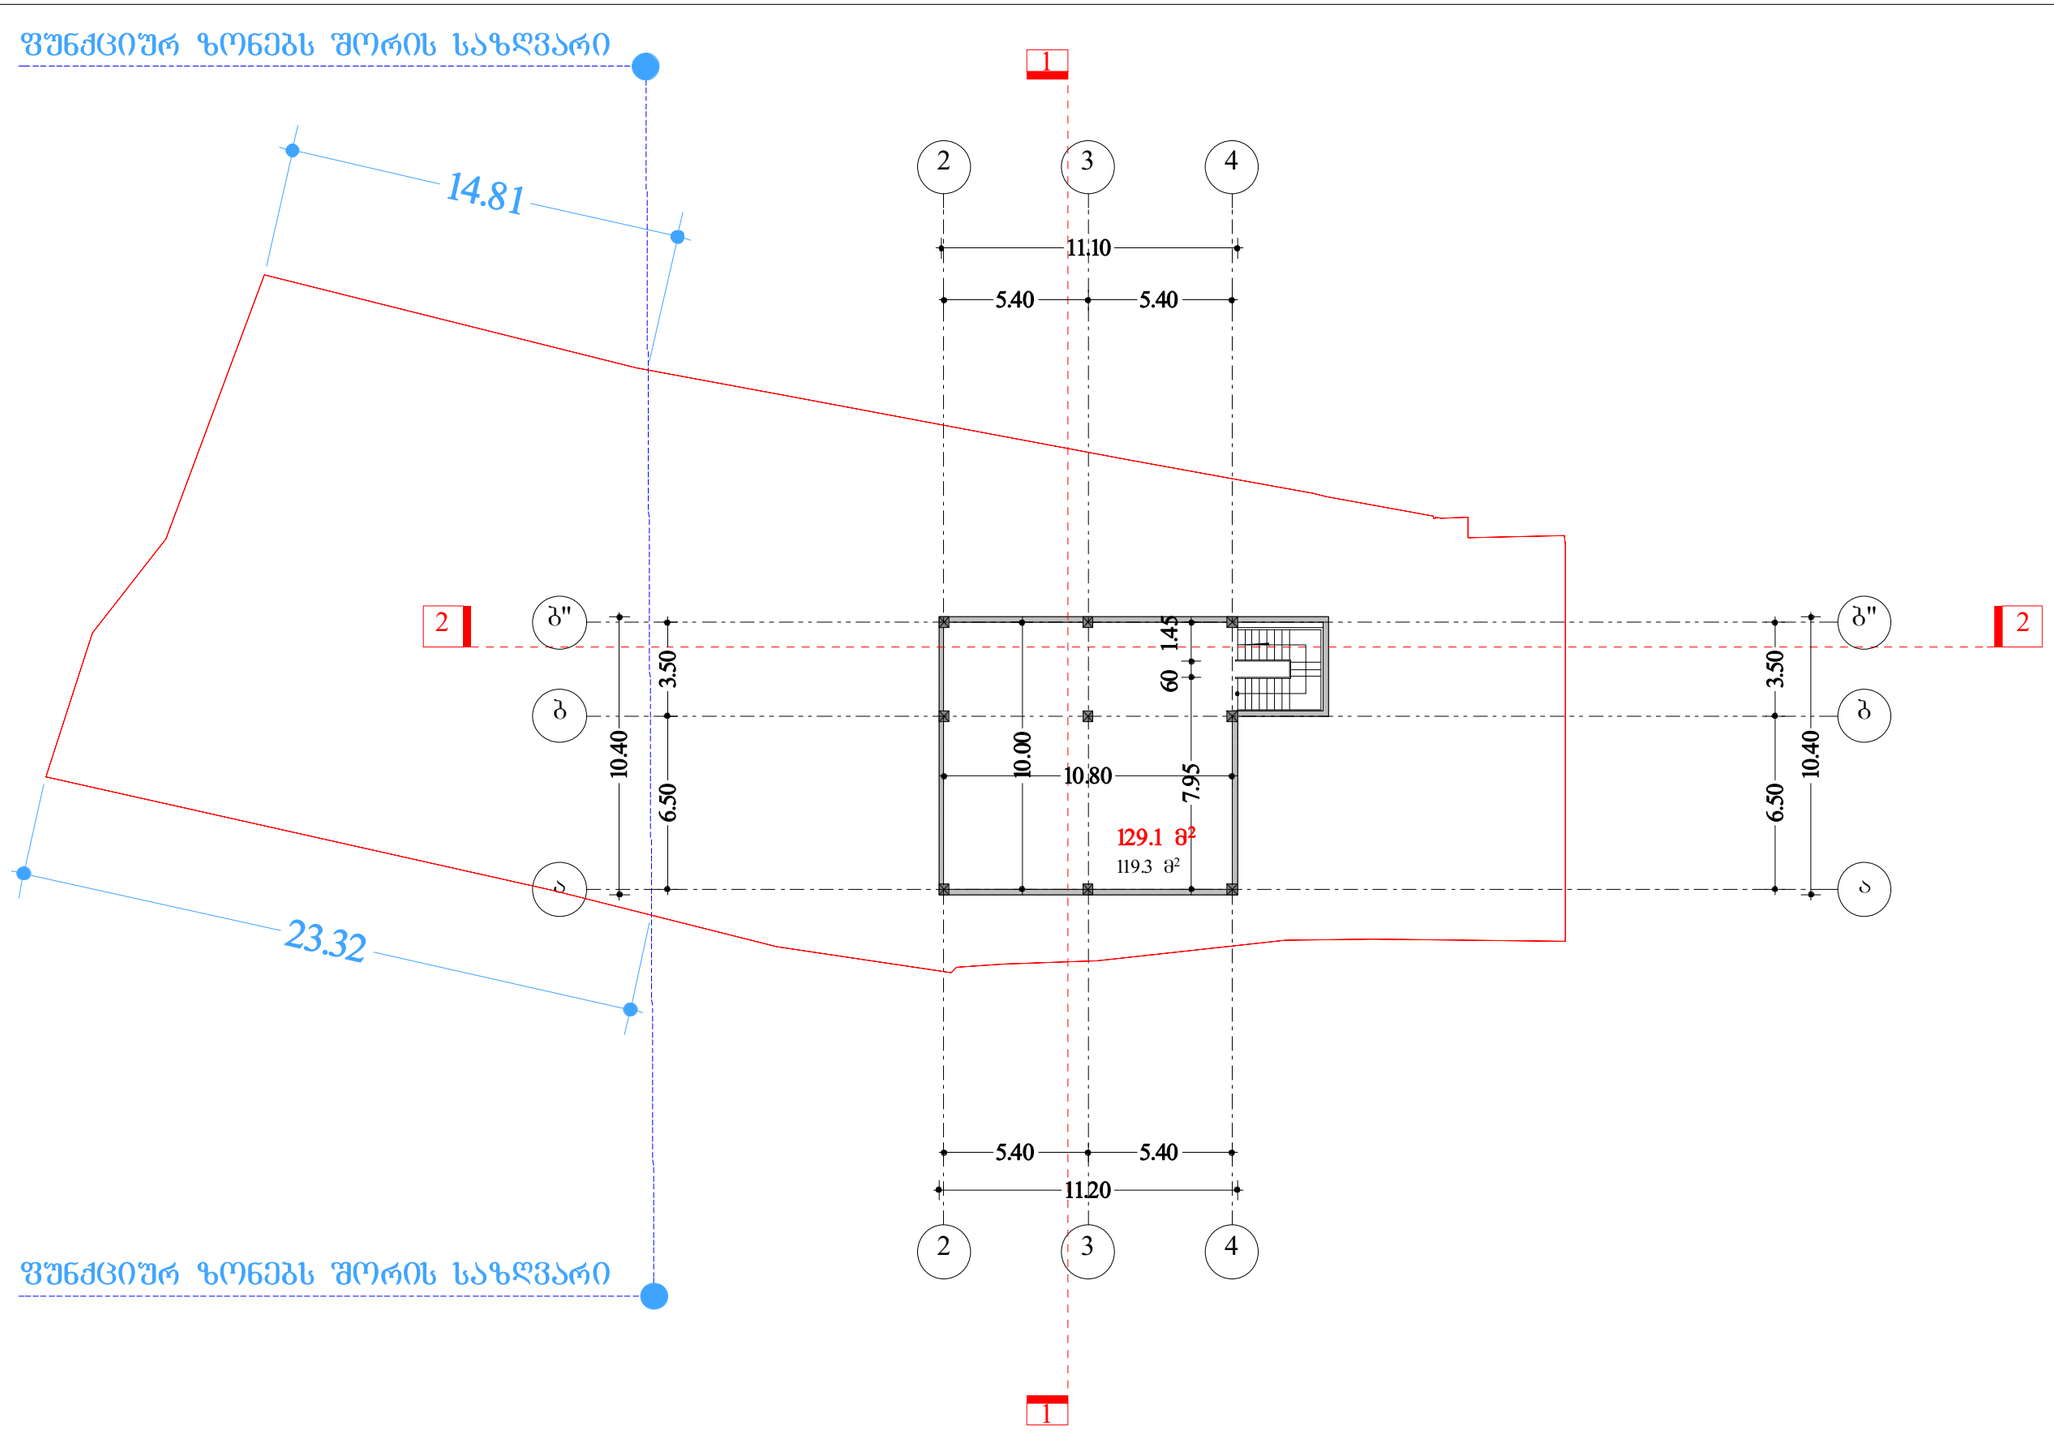


N

ტექ - ეკონომიკური მაჩვენებლები

შენიშვნები NOTES

საერთო ფართი 119.30 მ²

მათ შორის:

სარდაფის ფართი ---------- 119.30 მ²

საშენებლო ფართი 129.10 მ²

დამკვეთი CLIENT	შ.პ.ს.ინვესტი-5
პროექტი PROJECT	მერეული ფუნქციის მქონე შენობა (კომერციული და სასტუმრო)
მისამართი ADDRESS	ქ.თბილისი, ჯავახეთის ქ.№24;26. ჯავახეთის ქ.№26-ის მიმდებარედ. (ნაკვეთი №1/111) მასივი III,კვარტალი VIII,პროექტი ერთვირდებაირედ(ნაკვეთი №1/119) ჯავახეთის ქ.№26-ის მიმდებარედ


	გვარი	ხელმოწერა
პროექტის ავტორი	ა.მორჩილაძე	
დამფუძნა	თ.ინასარიძე	

ი./მ. კირილე მორჩილაძე
01010006347
KM

არქიტექტურული ნაწილი

მასშტაბი SCALE	თარიღი DATE OF ISSUE	01/08/2012
	ნახაზი	DRVG.
1:200	გეგმა -2.90 ნიშნულზე	
სტადია STAGE	ფურც. PAGES	სულ ALL


ფუნქციურ ზონებს შორის საზღვარი

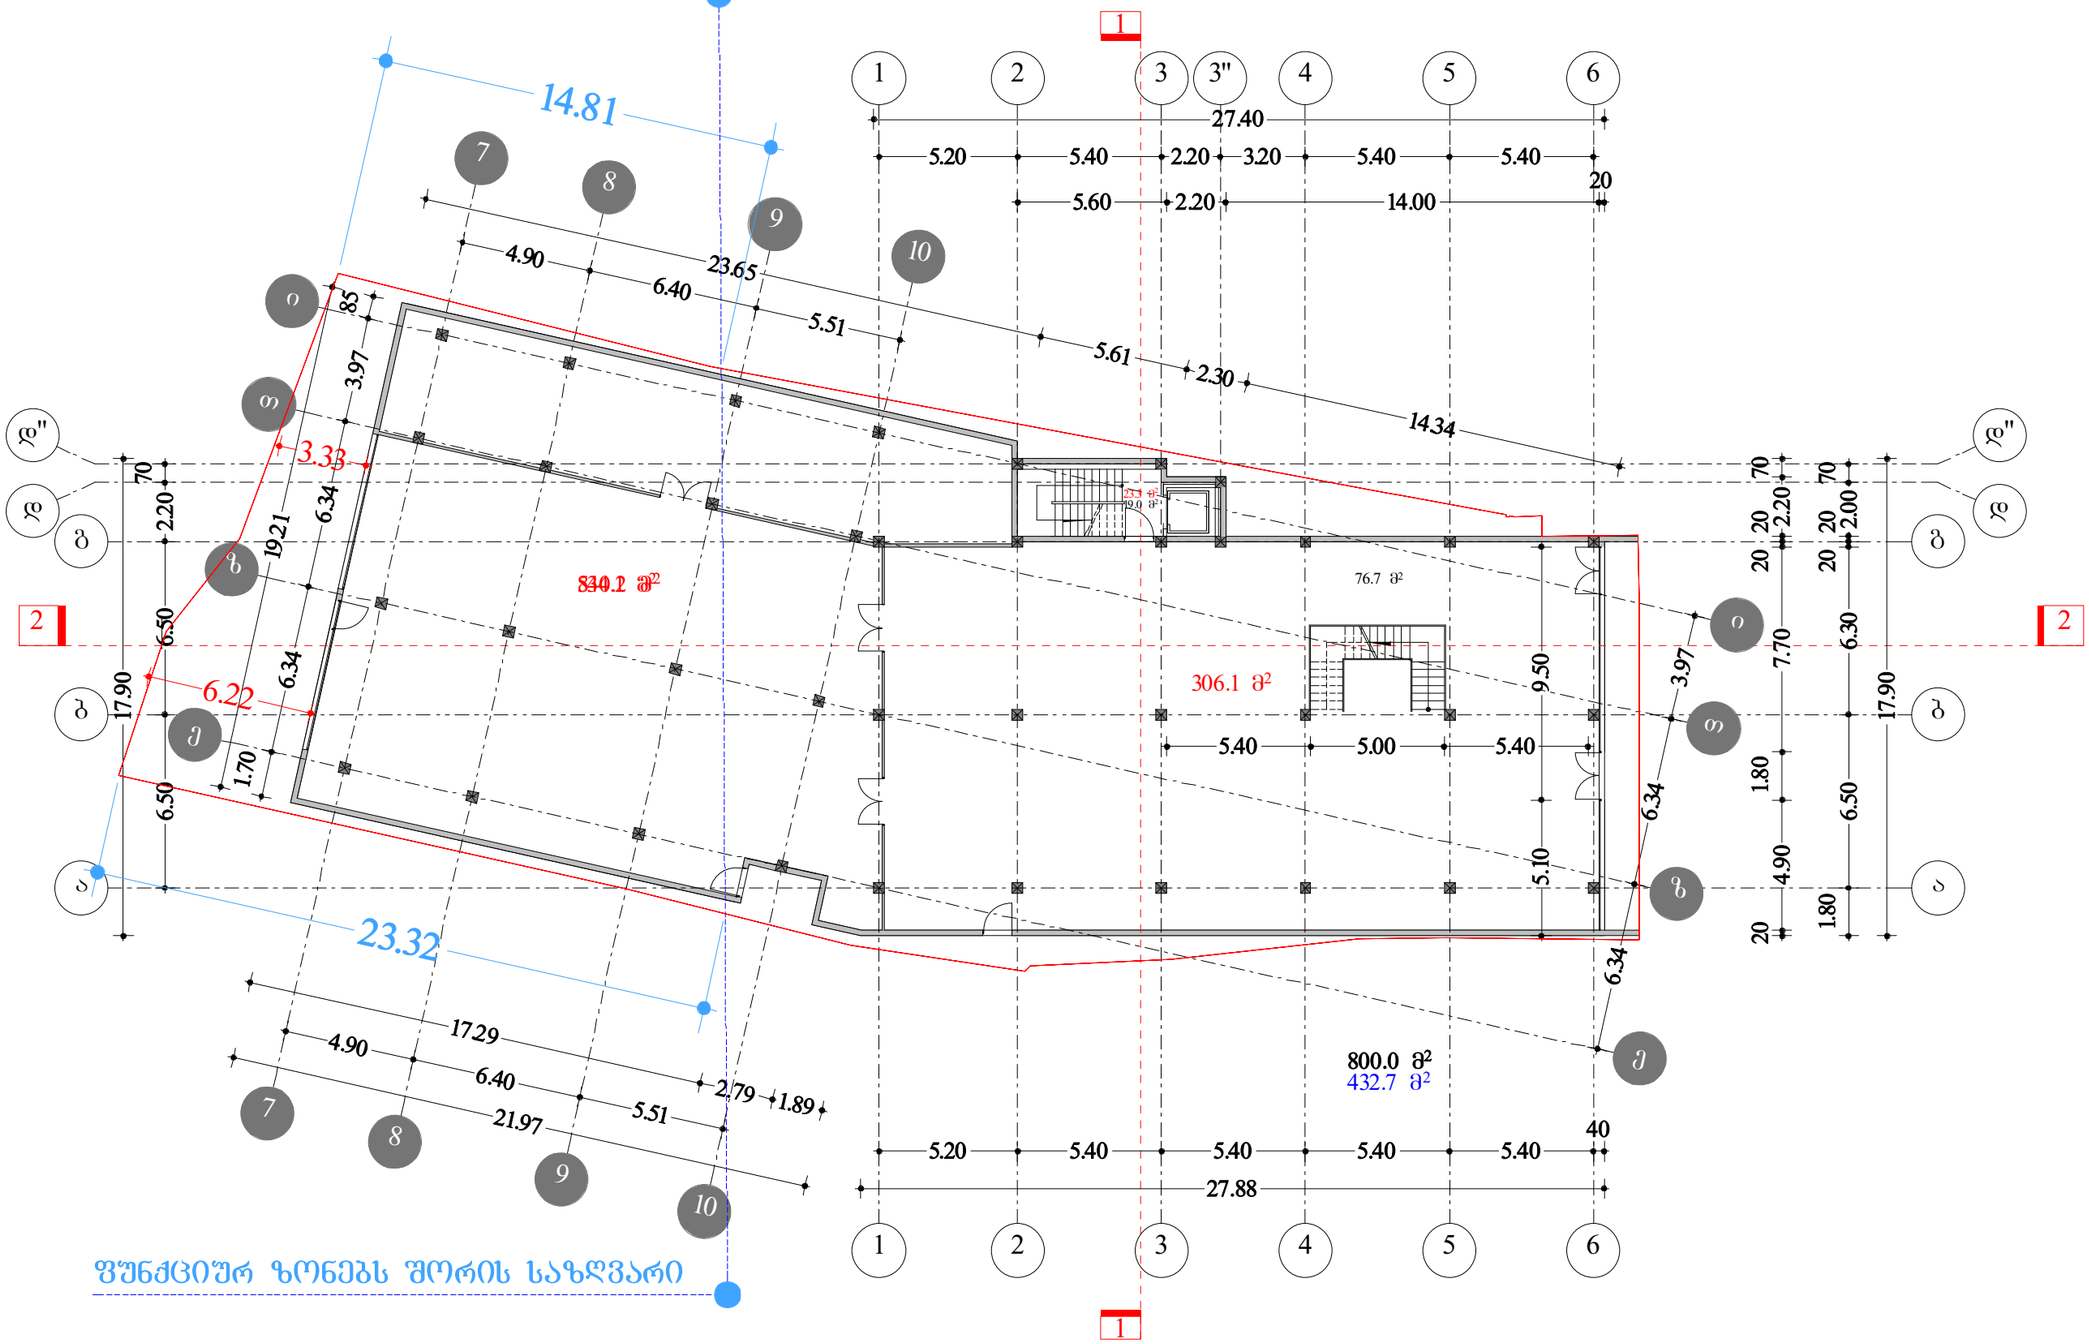


ფუნქციურ ზონებს შორის საზღვარი

ტექ - ეკონომიკური მაჩვენებლები

მოშენების ფართი 848.40 მ²

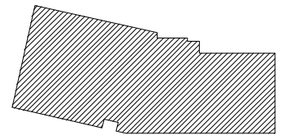

საშვარიშო ფართი გარე კონტურზე
სსზ-1 სთვის 281.6 მ²

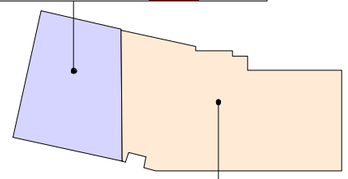

საშვარიშო ფართი გარე კონტურზე
სსზ-2 სთვის 562.0 მ²

შენიშვნები NOTES

საერთო ფართი 819.00მ²
მათ შორის:
კომერციული ფართი ---------- 800.00 მ²
სადარბაზო და პიბის უბრედი --------- 19.00 მ²


საშვებლო ფართი 867.60 მ²

დამკვეთი CLIENT	შ.პ.ს.ინვესტი-5
პროექტი PROJECT	მერეული ფუნქციის მქონე შენობა (კომერციული და სასტუმრო)
მისამართი ADDRESS	ქ.თბილისი, ჯავახეთის ქ.№24;26. ჯავახეთის ქ.№26-ის მიმდებარედ. (ნაკვეთი №1/111) მასივი III,კვარტალი VIII,ფორგასი I მოვირდებარედ(ნაკვეთი №1/119) ჯავახეთის ქ.№26-ის მიმდებარედ
	გვარი / ხელმოწერა
პროექტის ავტორი	ა.მორჩილაძე
დამკვეთი	თ.ინასარიძე

ი./მ. კირილე მორჩილაძე
01010006347

არქიტექტურული ნაწილი

მასშტაბი SCALE	თარიღი DATE OF ISSUE	01/08/2012
	ნახაზი	DRVG.
1:200	გეგმა 0,00 ნიშნულზე	
სტადია STAGE	ფურც. PAGES	სულ ALL

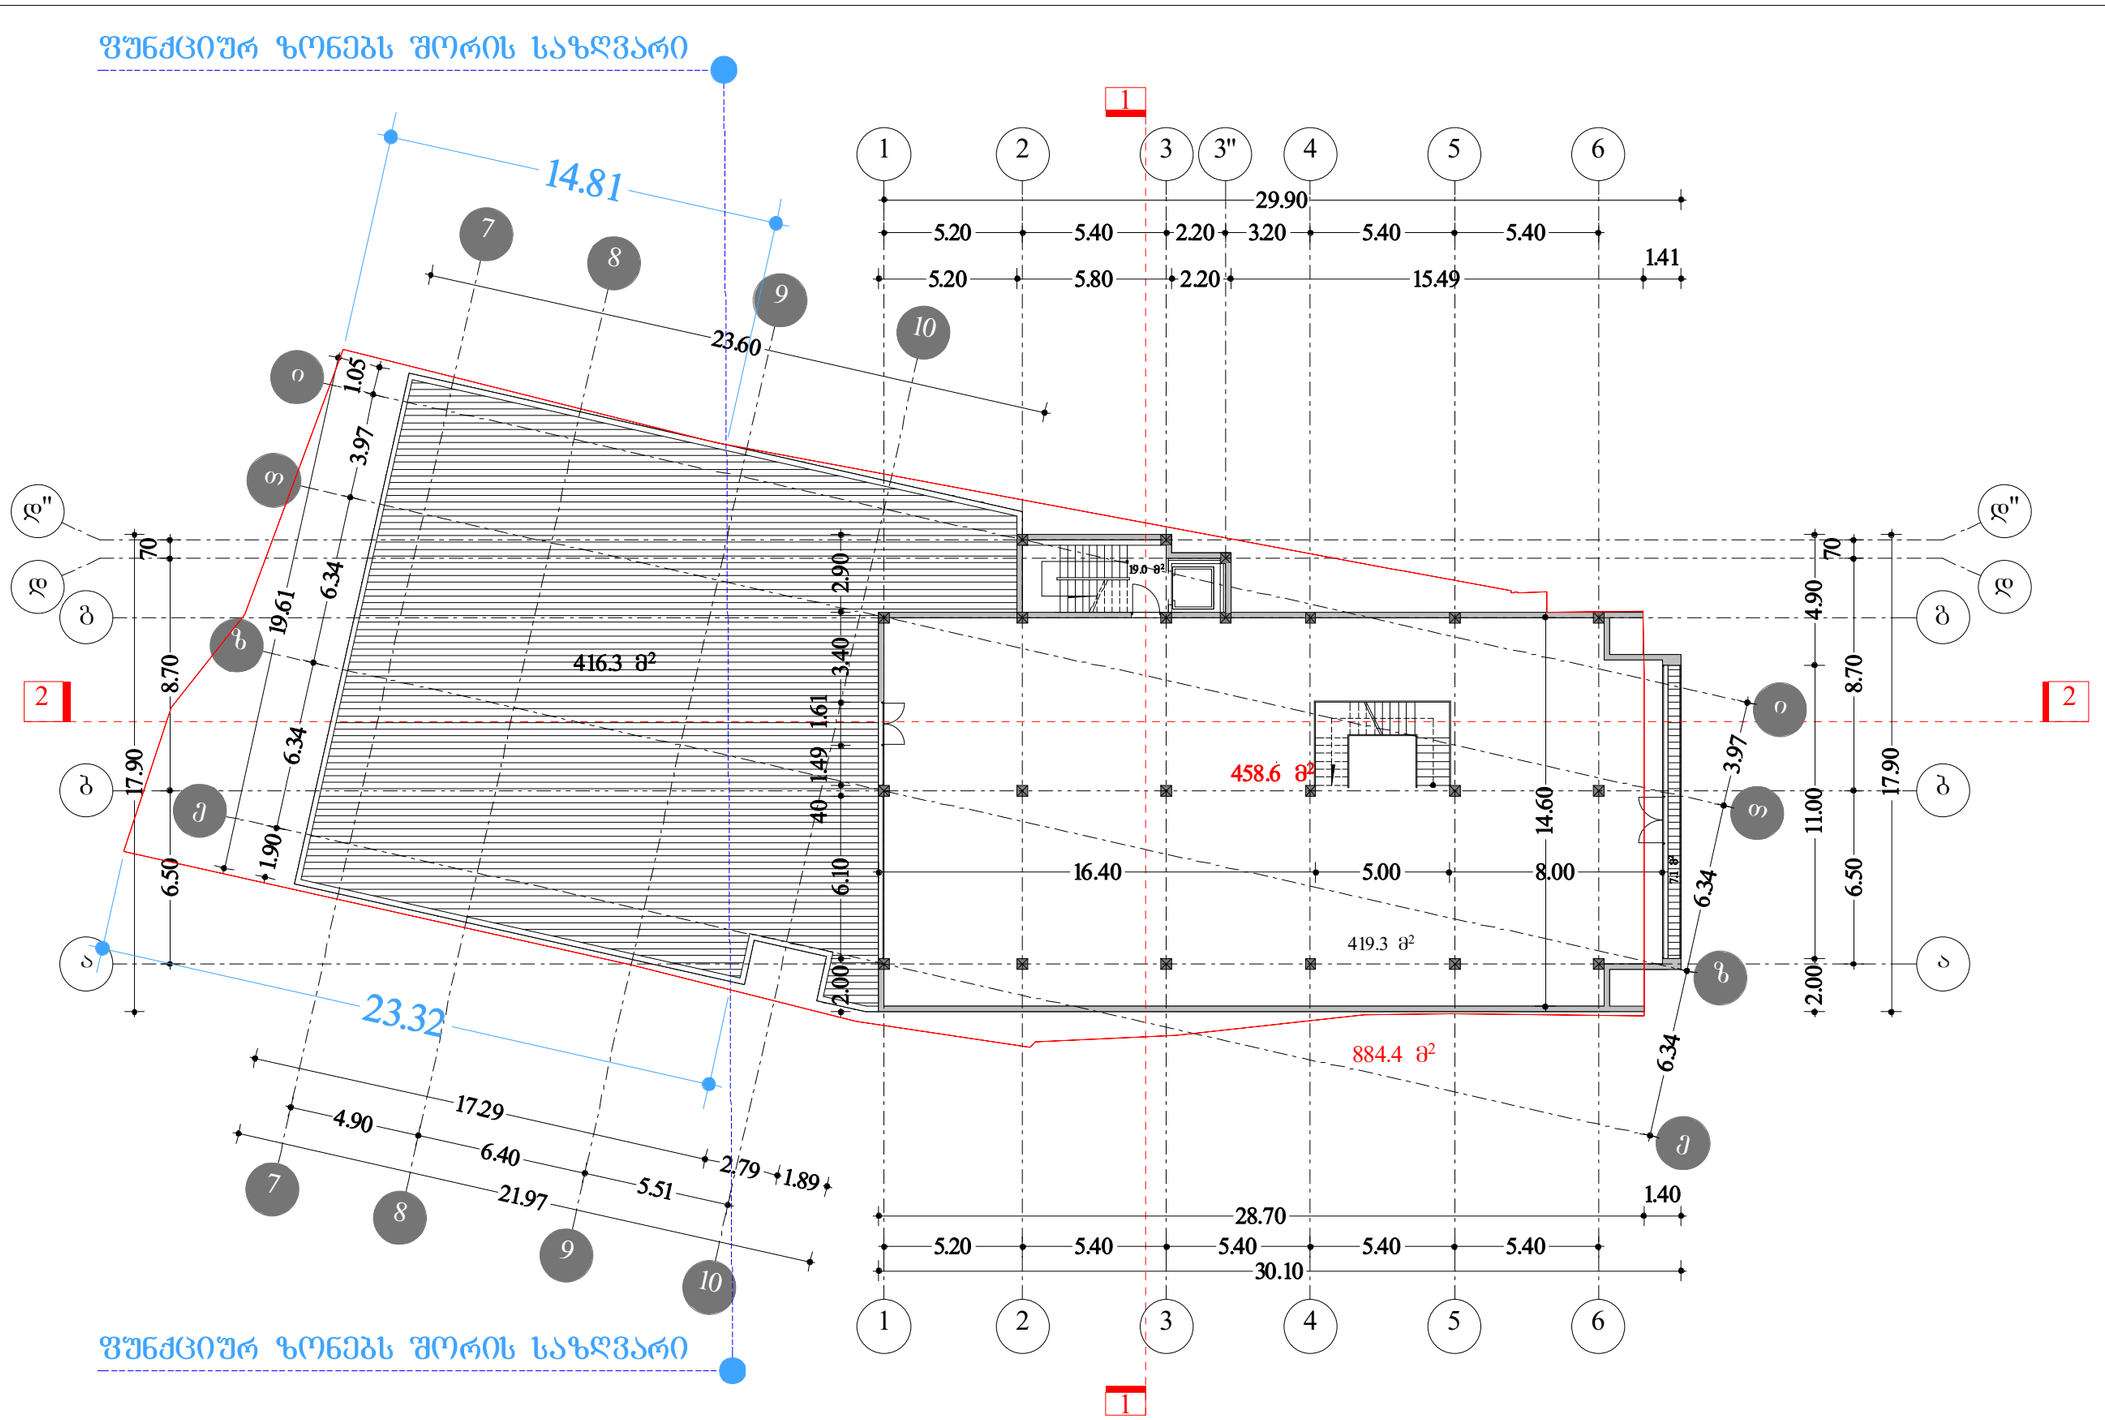

N

ტექ - ეკონომიკური მაჩვენებლები

საგზარიჟო ფართი გარე კონტურზე
აზ-2 სთვის 458.6 მ²

შენიშვნები NOTES

საერთო ფართი 1235.30მ²
მათ შორის:
ოპერაციული ფართი ---------- 800.00 მ²
სადარბაზო და ჯიხის უბრედი ---------- 19.00 მ²
ტერასა ---------- 416.30 მ²

საშენებლო ფართი 884.40მ²

დამკვეთი CLIENT	შ.პ.ს.ინვესტი-5	
პროექტი PROJECT	შერეული ფუნქციის ჰქონე შენობა (ოპერაციული და სასტუმრო)	
მისამართი ADDRESS	ქ.თბილისი, ჯავახეთის ქ.№24;26. ჯავახეთის ქ.№26-ის მიმდებარედ. (ნაკვეთი №1/111) მესივე III.კვარტალი VIII.პორ.№ I მოვლერდაბრეული(ნაკვეთი №1/119) ჯავახეთის ქ.№26-ის მიმდებარედ	
	გვარი	ხელმოწერა
პროექტის ავტორი	ა.მორგოლიაძე	
დამოწმა	თ.ინასარიძე	


ი./მ. კირილე მორჩილაძე
01010006347

არქიტექტურული ნაწილი

მასშტაბი SCALE	თარიღი DATE OF ISSUE	01/08/2012
	ნახაზი	DRVG.
1:200	გეგმა 3.90 ნიშნულზე	
სტადია STAGE	ფურც. PAGES	სულ ALL

ფუნქციურ ზონებს შორის საზღვარი

14.81

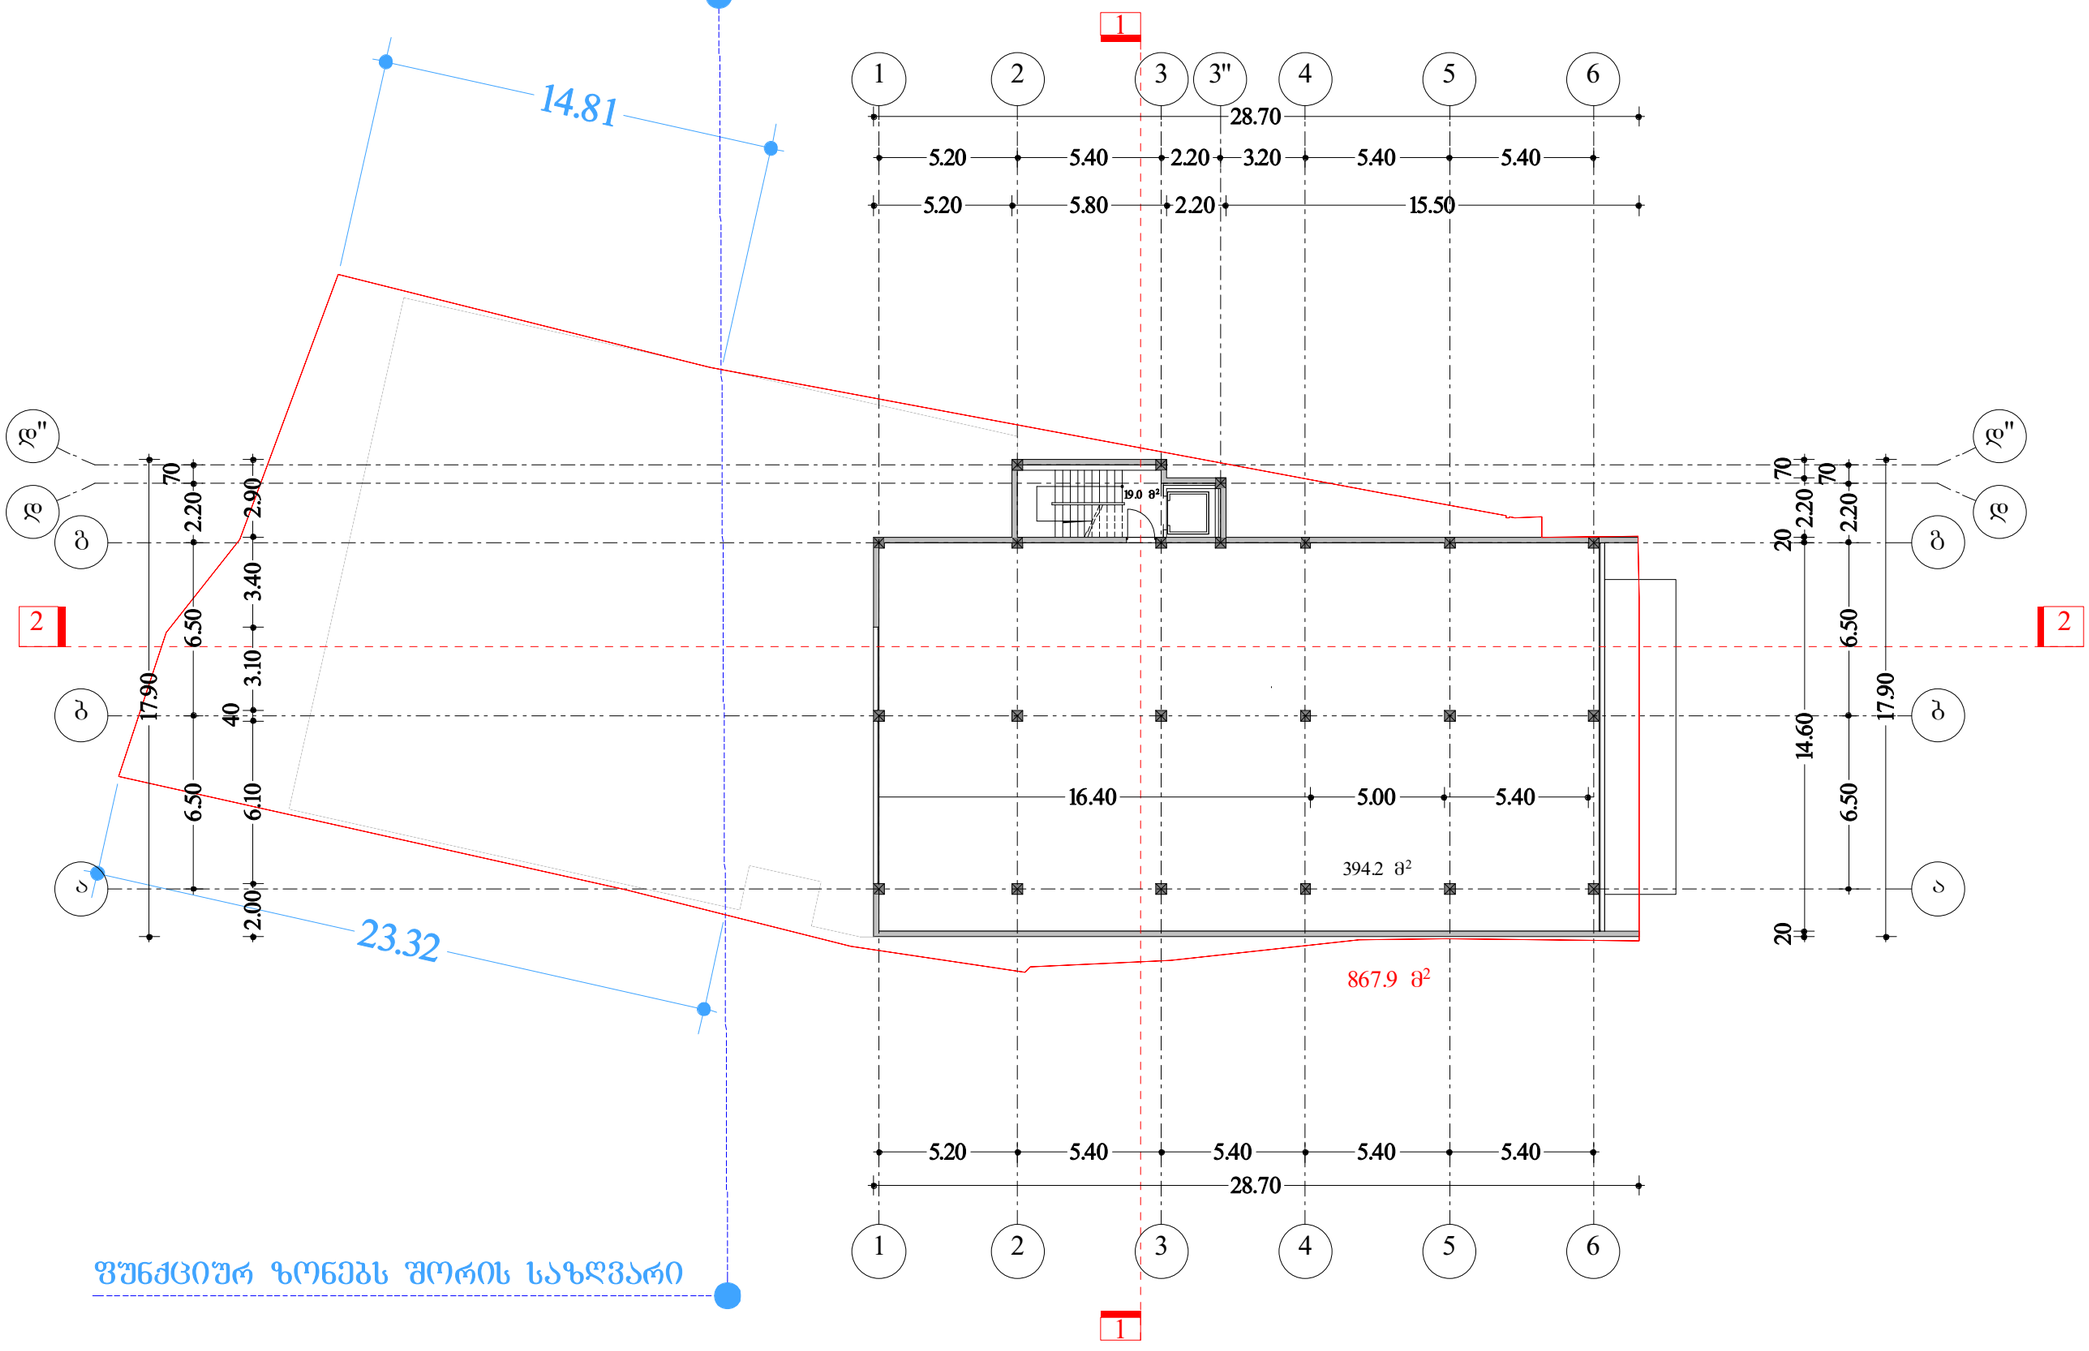

ფუნქციურ ზონებს შორის საზღვარი

N

ტექ - ეკონომიკური მაჩვენებლები

საანგარიშო ფართი გარე პონტურზე
ცხ-2 სთვის 432.70 მ²

შენიშვნები NOTES

საერთო ფართი 413.208²
მთ შორის:
პომერციული ფართი ---------- 394.20 მ²
სადარბაზო და ჯიბის უგრედი --------- 19.00 მ²

საამშენებლო ფართი 451.90მ²


დამკვეთი CLIENT	შ.პ.ს.ინვესტი-5	
პროექტი PROJECT	მერეული ფუნქციის მქონე შენობა (პომერციული და სასტუმრო)	
მისამართი ADDRESS	ქ.თბილისის, ჯავახეთის ქ.№24;26. ჯავახეთის ქ.№26-ის მიმდებარედ. (ნაკვეთი №1/111) მასივი III,ჯვარბალი VIII,პორჯუსი I მოქცირდებარედ(ნაკვეთი №1/119) ჯავახეთის ქ.№26-ის მიმდებარედ	
	გაპარი	ხელმოწერა
პროექტის ავტორი	ა.მორჩილაძე	
დამფუძნა	თ.ინასარიძე	

ი./მ. კირილე მორჩილაძე
01010006347
KM

არქიტექტურული ნაწილი

მასშტაბი SCALE	თარიღი DATE OF ISSUE	01/08/2012
1:200	ნახაზი	DRVG.
	ფურც. PAGES	ALL
სტადია STAGE		

გეგმა 7.20 ნიშნულზე

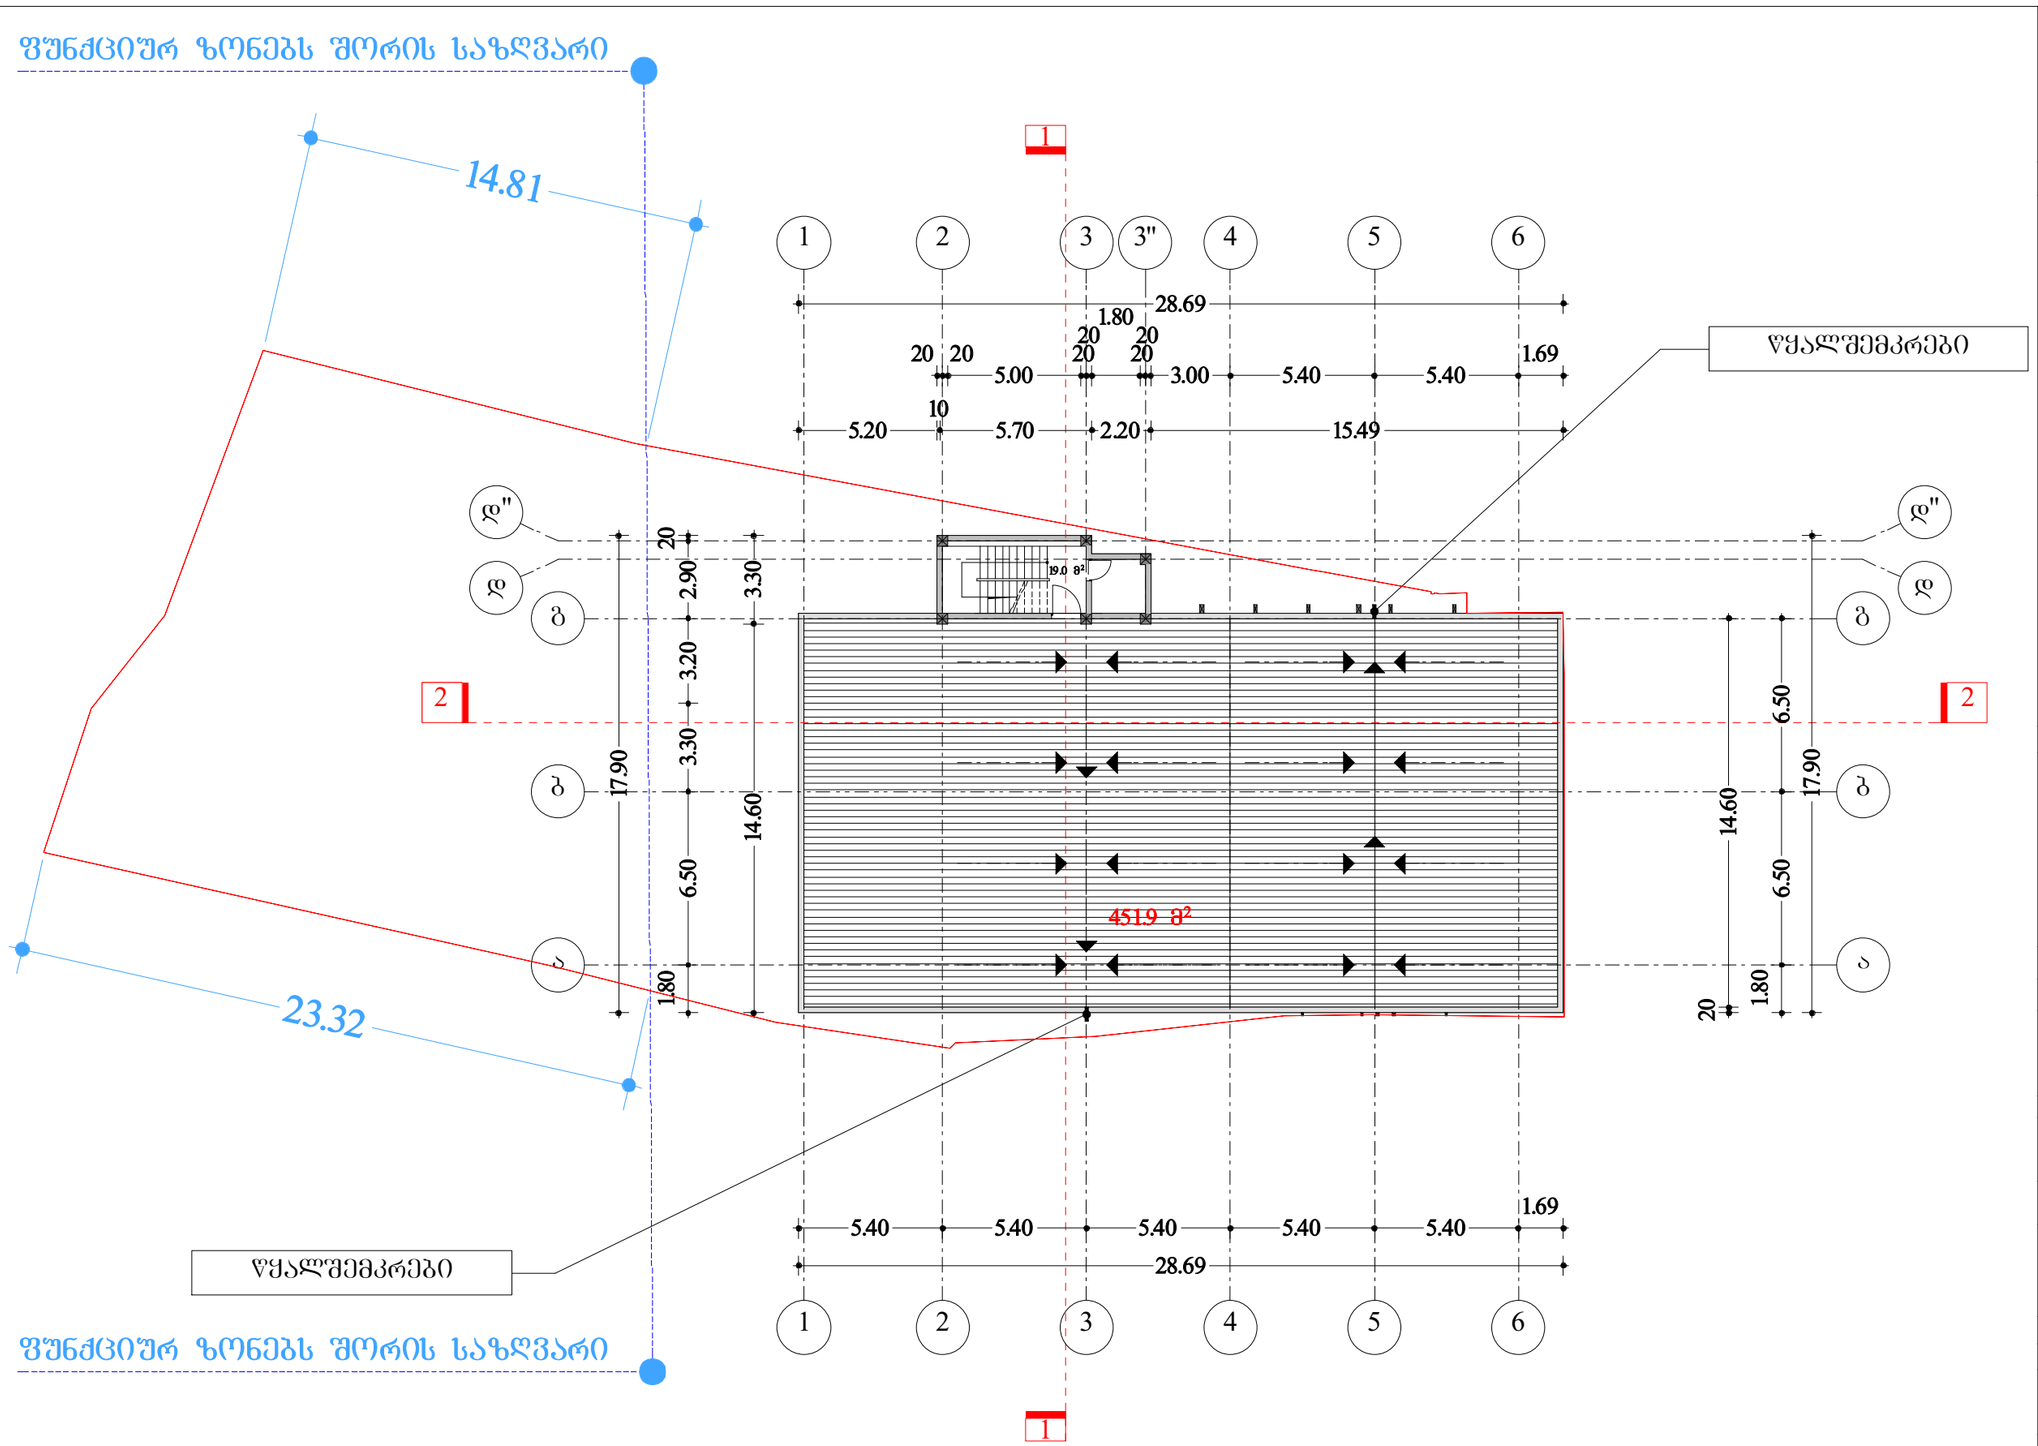

N

ტექ - ეკონომიკური მაჩვენებლები

შენიშვნები NOTES

საერთო ფართი 451.90 მ²

დამკვეთი CLIENT	შ.პ.ს.ინვესტი-5
პროექტი PROJECT	შერეული ფუნქციის მქონე შენობა (სტომატოლოგიური და სასტუმრო)
მისამართი ADDRESS	ქ.თბილისი, ჯავახეთის ქ.№24;26, ჯავახეთის ქ.№26-ის მიმდებარედ. (ნაკვეთი №1/111) მასივი III,კვარტალი VIII,ერთეული I მოჰირდაპირედ(ნაკვეთი №1/119) ჯავახეთის ქ.№26-ის მიმდებარედ

	გვარი	ხელმოწერა
პროექტის ავტორი	ა.მორგოშილაძე	
დამმოწმა	თ.ინასარიძე	

ი./მ. კირილე მორგოშილაძე
01010006347

არქიტექტურული ნაწილი

მასშტაბი SCALE	1:200	
თარიღი DATE OF ISSUE	01/08/2012	
ნახაზი DRVG.	გეგმა 11.30 ნიშნულზე	
სტადია STAGE	ფურც. PAGES	სულ ALL

ფუნქციურ ზონებს შორის საზღვარი

წყალშემკრებები

14.81

23.65

+13.30

+3.90


+11.30

23.32

წყალშემკრებები

ფუნქციურ ზონებს შორის საზღვარი

წყალშემკრებები

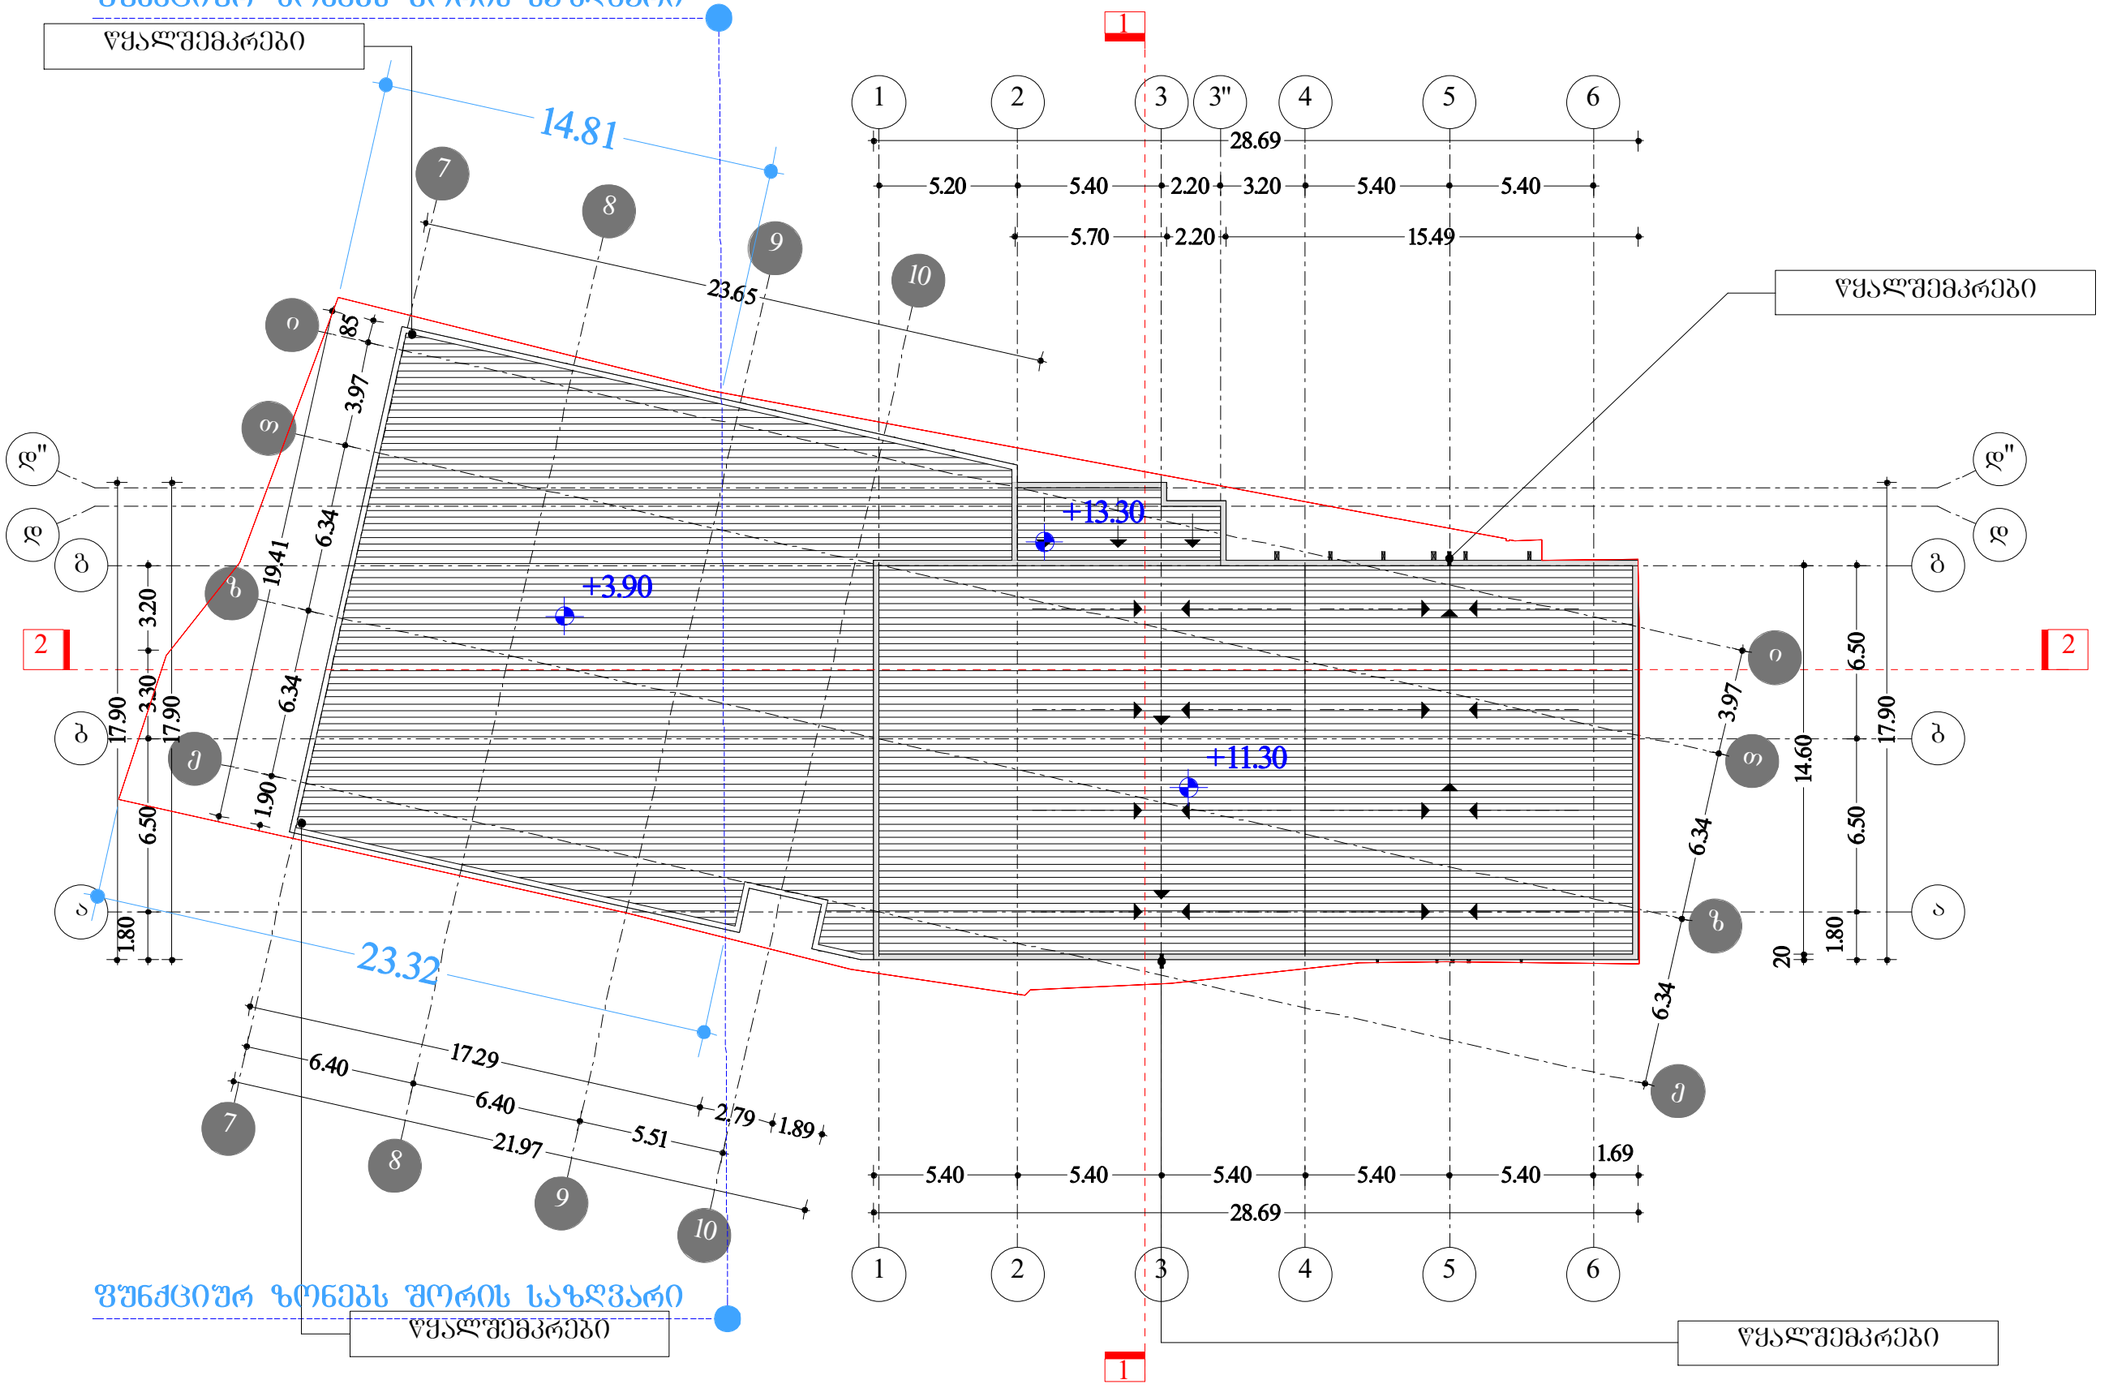

N

ტექ - ეკონომიკური მაჩვენებლები

შენიშვნები NOTES

დამკვეთი CLIENT	შ.პ.ს.ინვესტი-5
პროექტი PROJECT	შერეული ფუნქციის მქონე შენობა (სომერსეტული და სასტუმრო)
მისამართი ADDRESS	ქ.თბილისი, ჯავახეთის ქ.:№24;26, ჯავახეთის ქ.№26-ის მიმდებარედ. (ნაკვეთი №1/111) მასივი III,კვარტალი VIII,პორჯუსი I მოვირდებარედ(ნაკვეთი №1/119) ჯავახეთის ქ.№26-ის მიმდებარედ
	გვარი / ხელმოწერა
პროექტის ავტორი	ა.მორჩილაძე
დამთვალა	თ.ინასარიძე

ი./მ. კირილე მორჩილაძე 01010006347 KM

არქიტექტურული ნაწილი

მასშტაბი SCALE	თარიღი DATE OF ISSUE 01/08/2012
1:200	ნახაზი DRVG. სახერხის გეგმა
სტადია STAGE	ფურც. PAGES / სულ ALL