არსებული ჭრილი 1-1

მ. 1:100

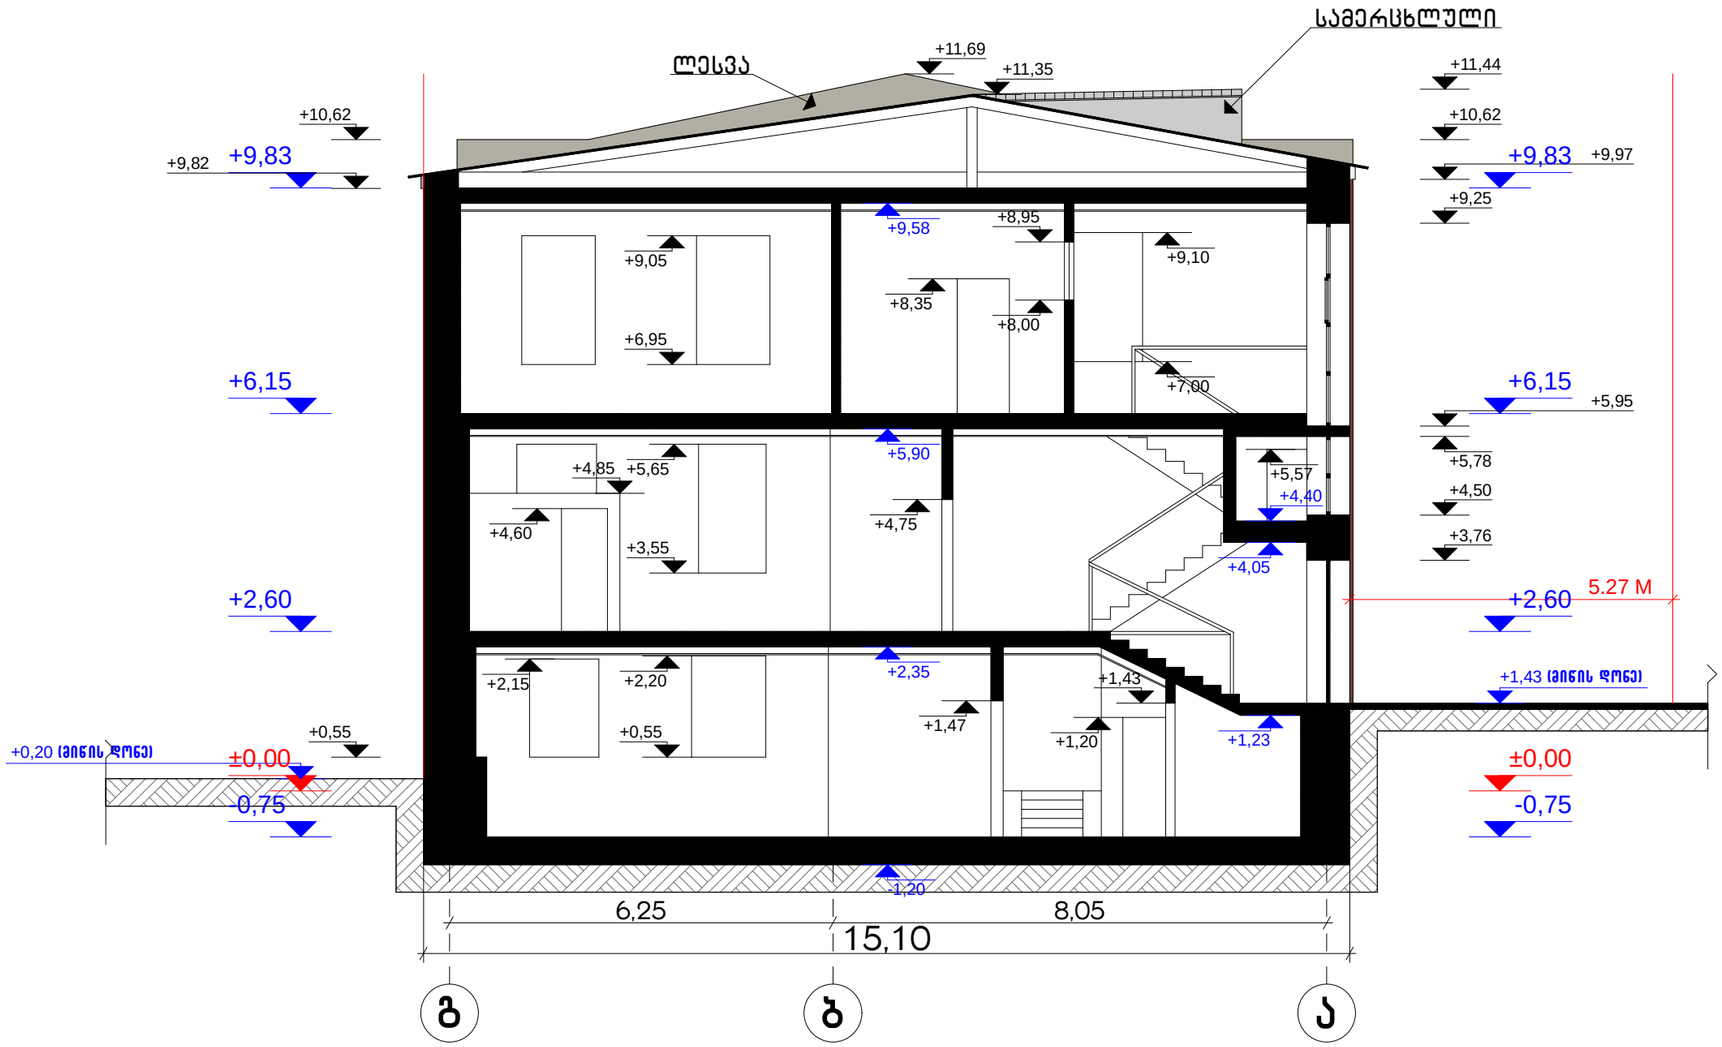

დირექტ.	ქ. ქობალაძე		საშუალო სკოლა			Primo Line	
მთ.არქიტ.	მ. კვესელავა						
არქიტ.	გ. ლოლაძე		არსებული ჭრილი 1-1 მ. 1:100				
აზომ. გზ შეასრ.	გ. ლოლაძე		სტადია	ნახაზი	ნახ. რაოდ.		
			აზომ. ნახ.			დაკვ.	2014

საპროექტო ჭრილი 1-1

მ. 1:100

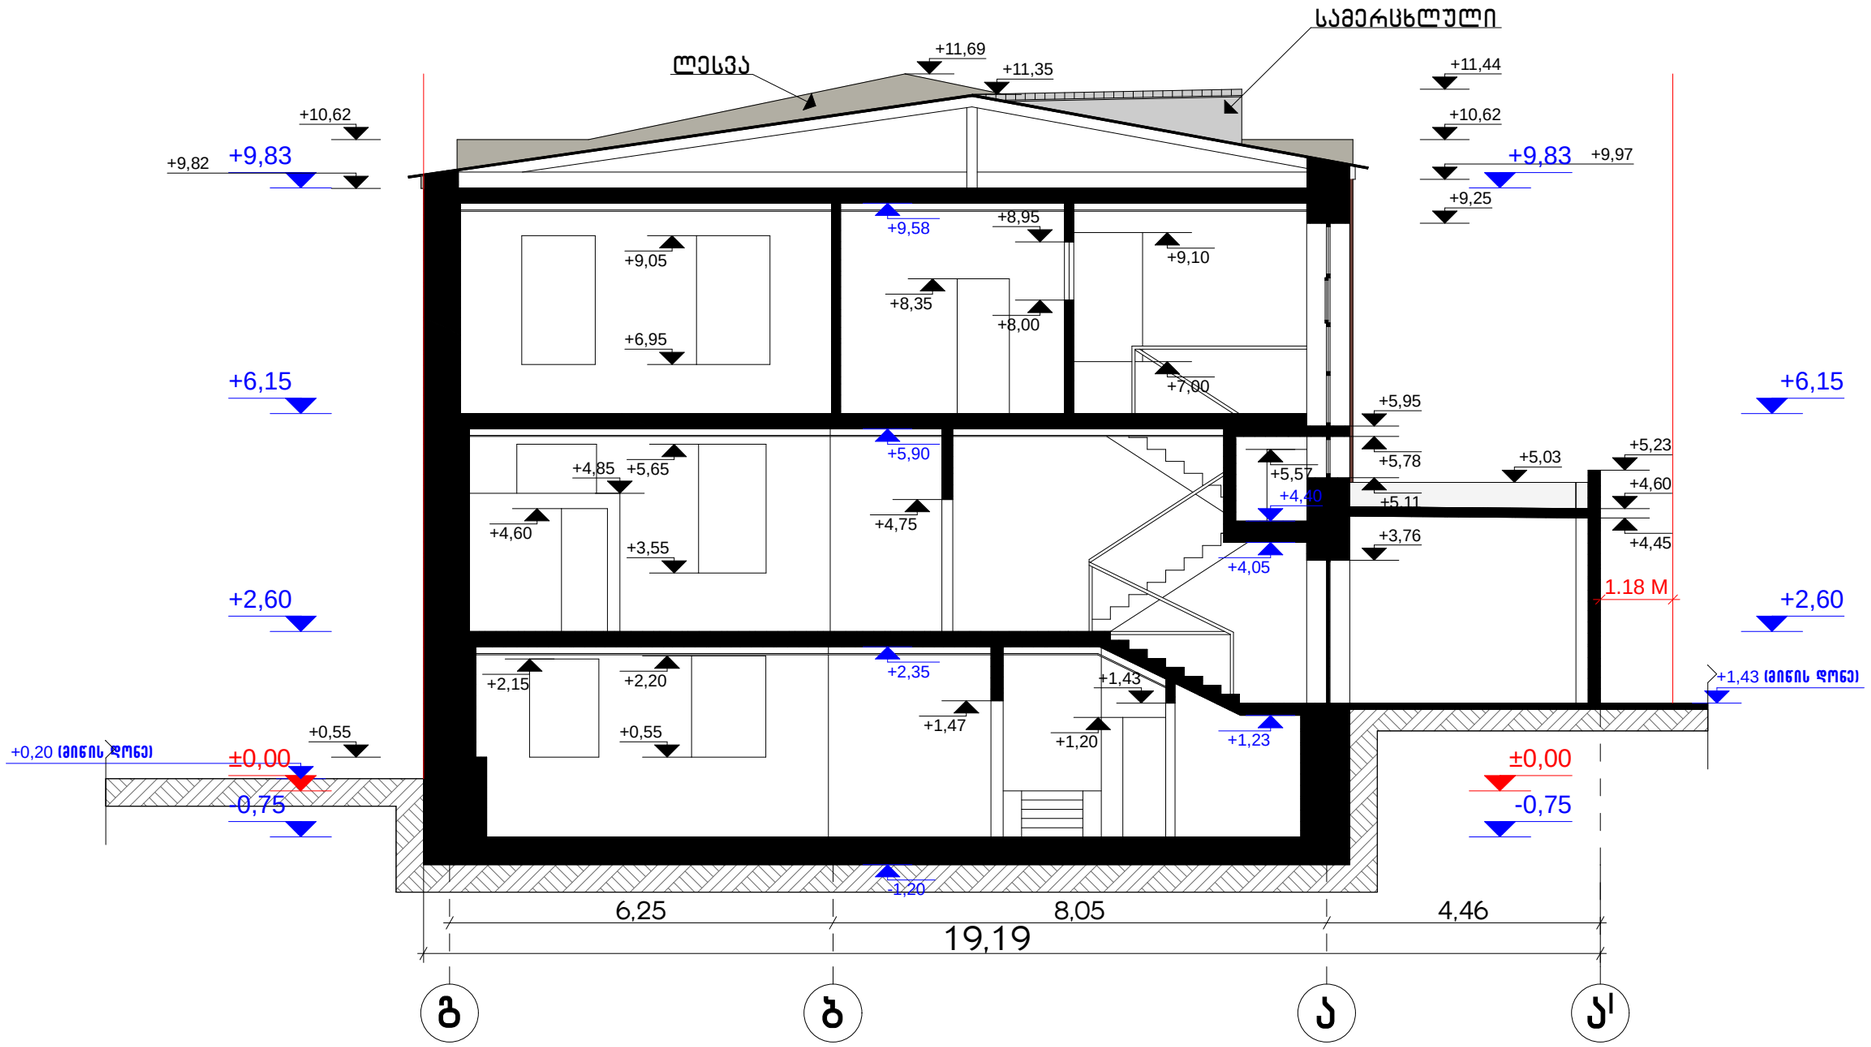

დირექტ.	ქ. ქობალაძე		საშუალო სკოლა			Primo Line	
მთ.არქიტ.	მ. კვესელავა						
არქიტ.	გ. ლოლაძე		საპროექტო ჭრილი 1-1 მ. 1:100				
შეასრ.	გ. ლოლაძე		სტადია	ნახაზი	ნახ. რაოდ.		
			არქ. ნაწ.			დაკვ.	2014