არსებული ფასადი 1-3 ღერძებში

მ. 1:100

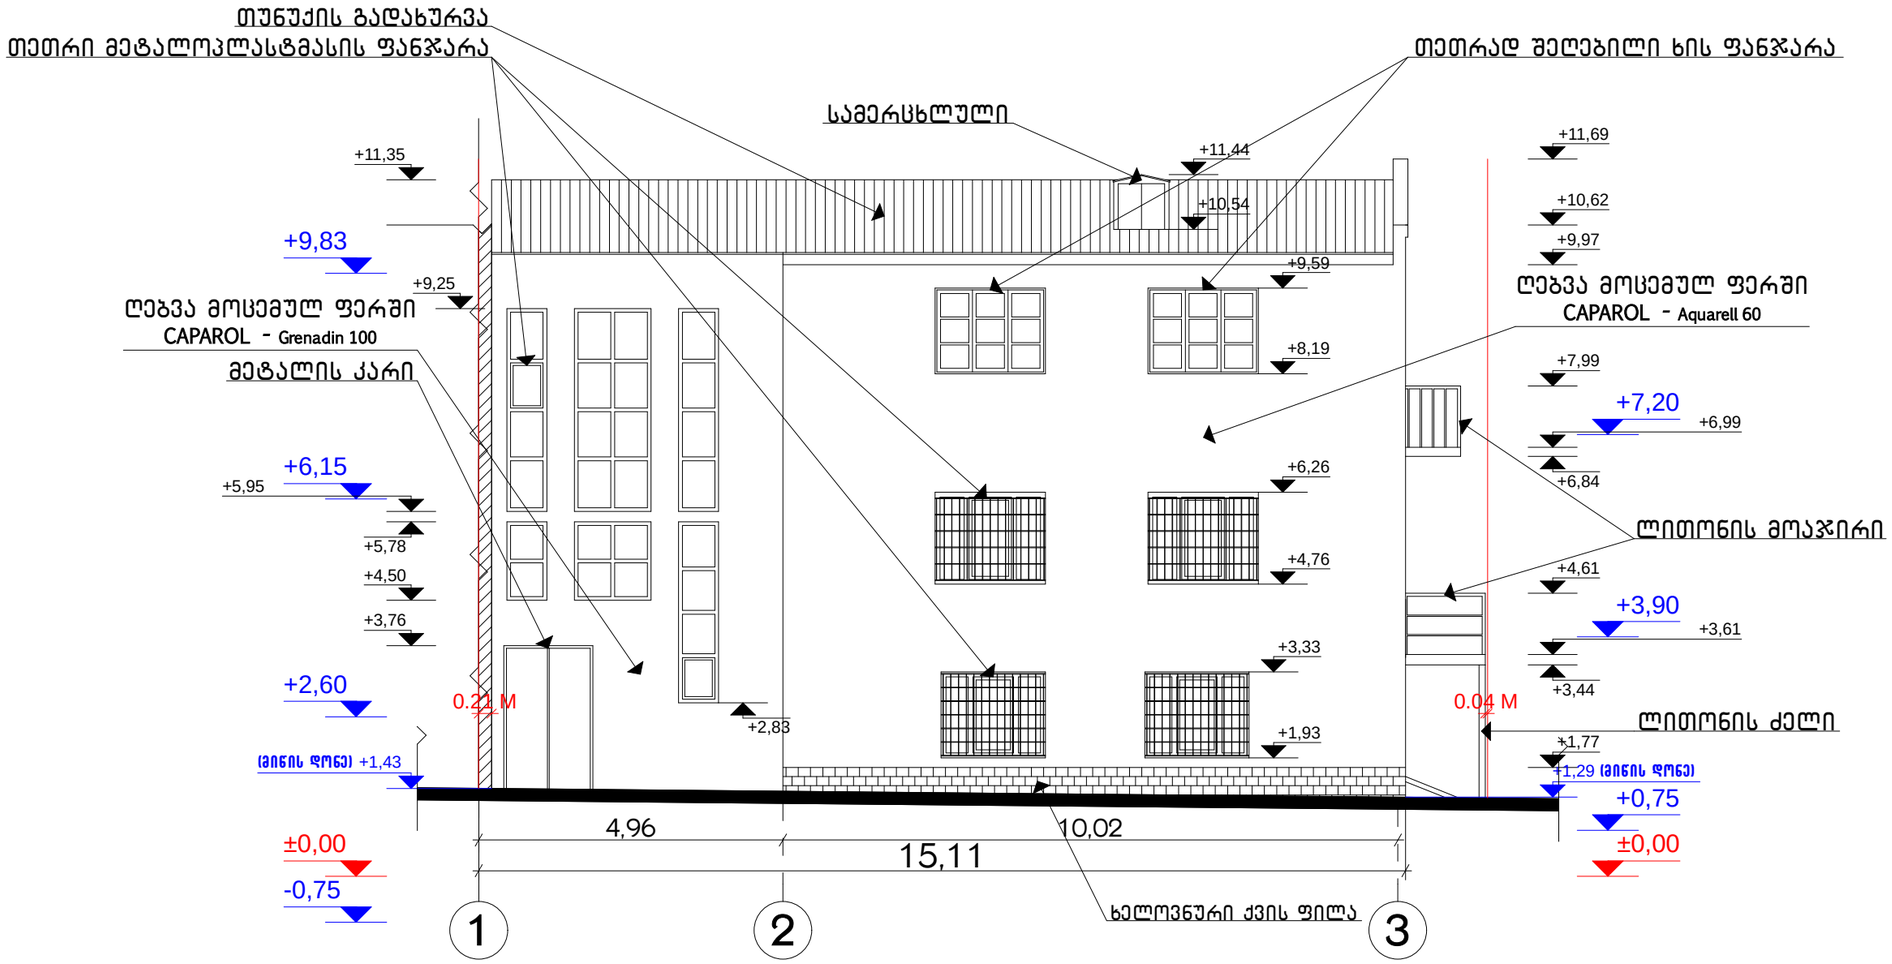

დირექტ.	კ. კობალაძე		საშუალო სკოლა			
მთ.არქიტ.	მ. კვესელავა					
არქიტ.	გ. ლოლაძე		არსებული ფასადი 1-3 ღერძებში მ. 1:100			
პროექტის შესრ.	გ. ლოლაძე		სტადია	ნახაზი	ნახ. რაოდ.	
			აზომ. ნახ.			დაკვ. 2014

არსებული ფასადი 1-3 ღერძებში (ფერადი)

მ. 1:100

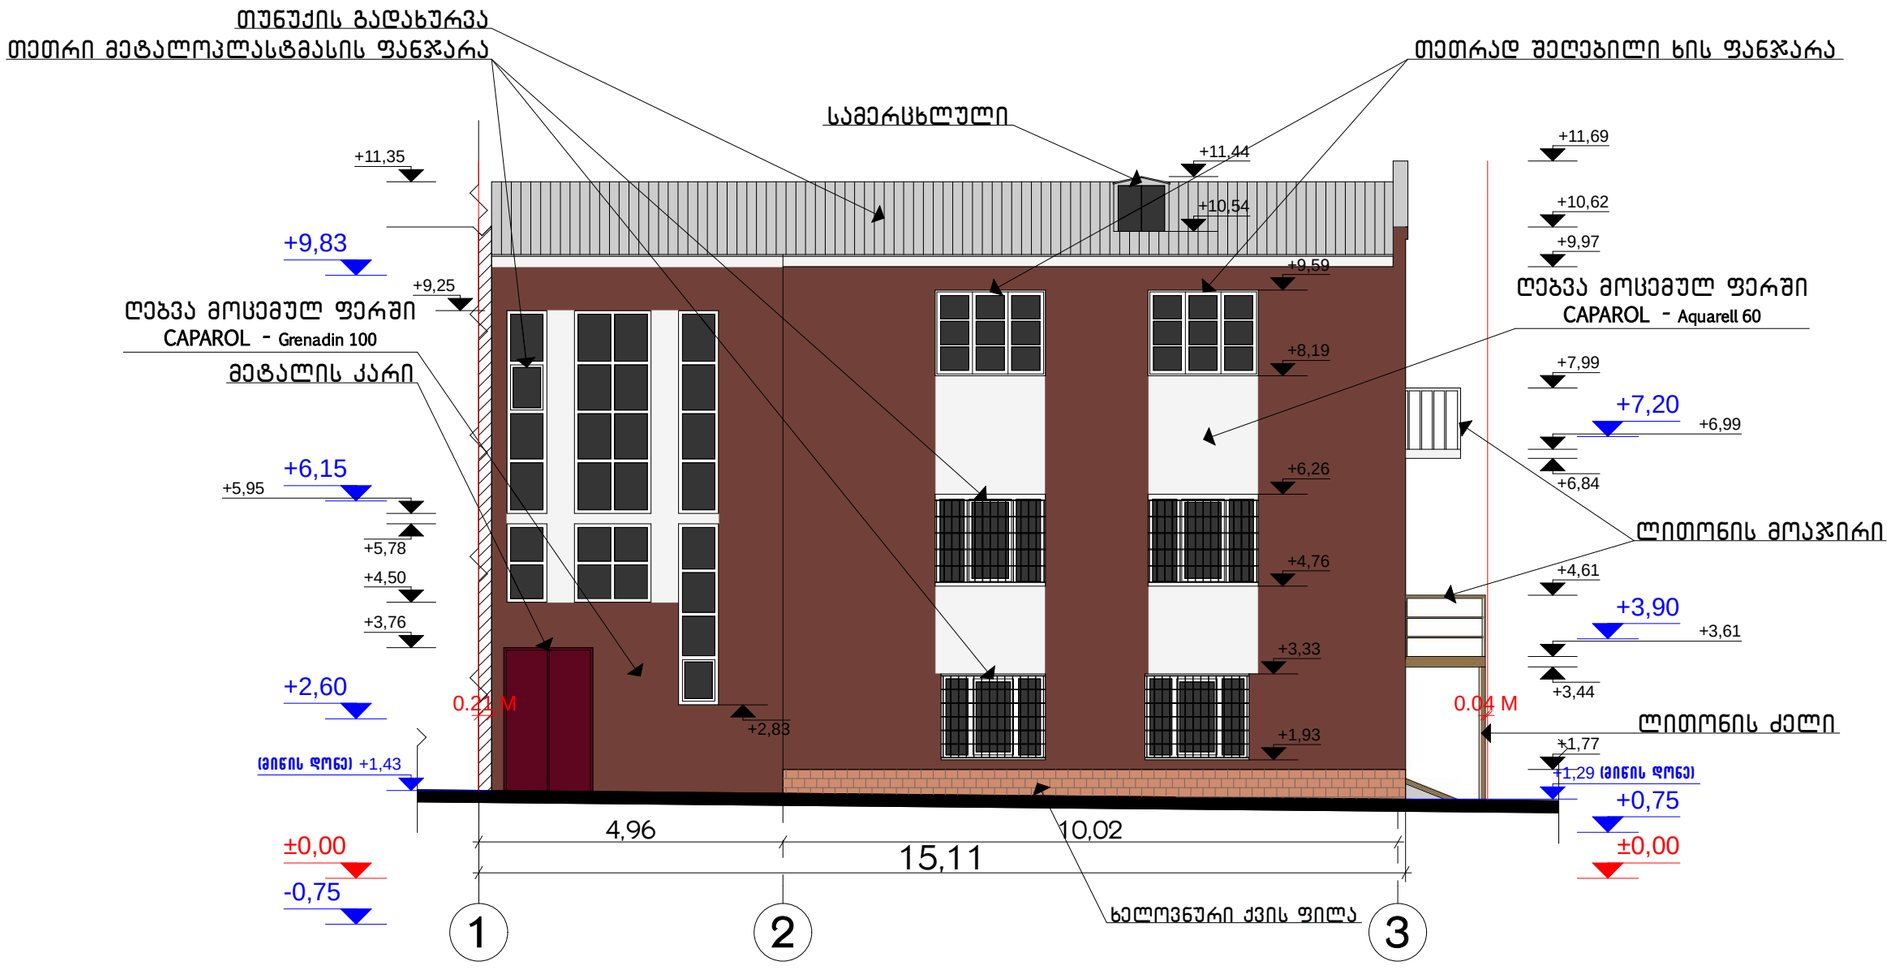

დირექტ.	ქ. ქობალაძე		საშუალო სკოლა			Primo Line	
მთ.არქიტ.	მ. ქვესელავა						
არქიტ.	გ. ლოლაძე		არსებული ფასადი 1-3 ღერძებში (ფერადი)				
			მ. 1:100				
აზომ. და შეასრ.	გ. ლოლაძე		სტადია	ნახაზი	ნახ. რაოდ.		
			აზომ. ნაწ.			დაკვ.	2014

არსებული ფასადი ა-გ ღერძებში

მ. 1:100

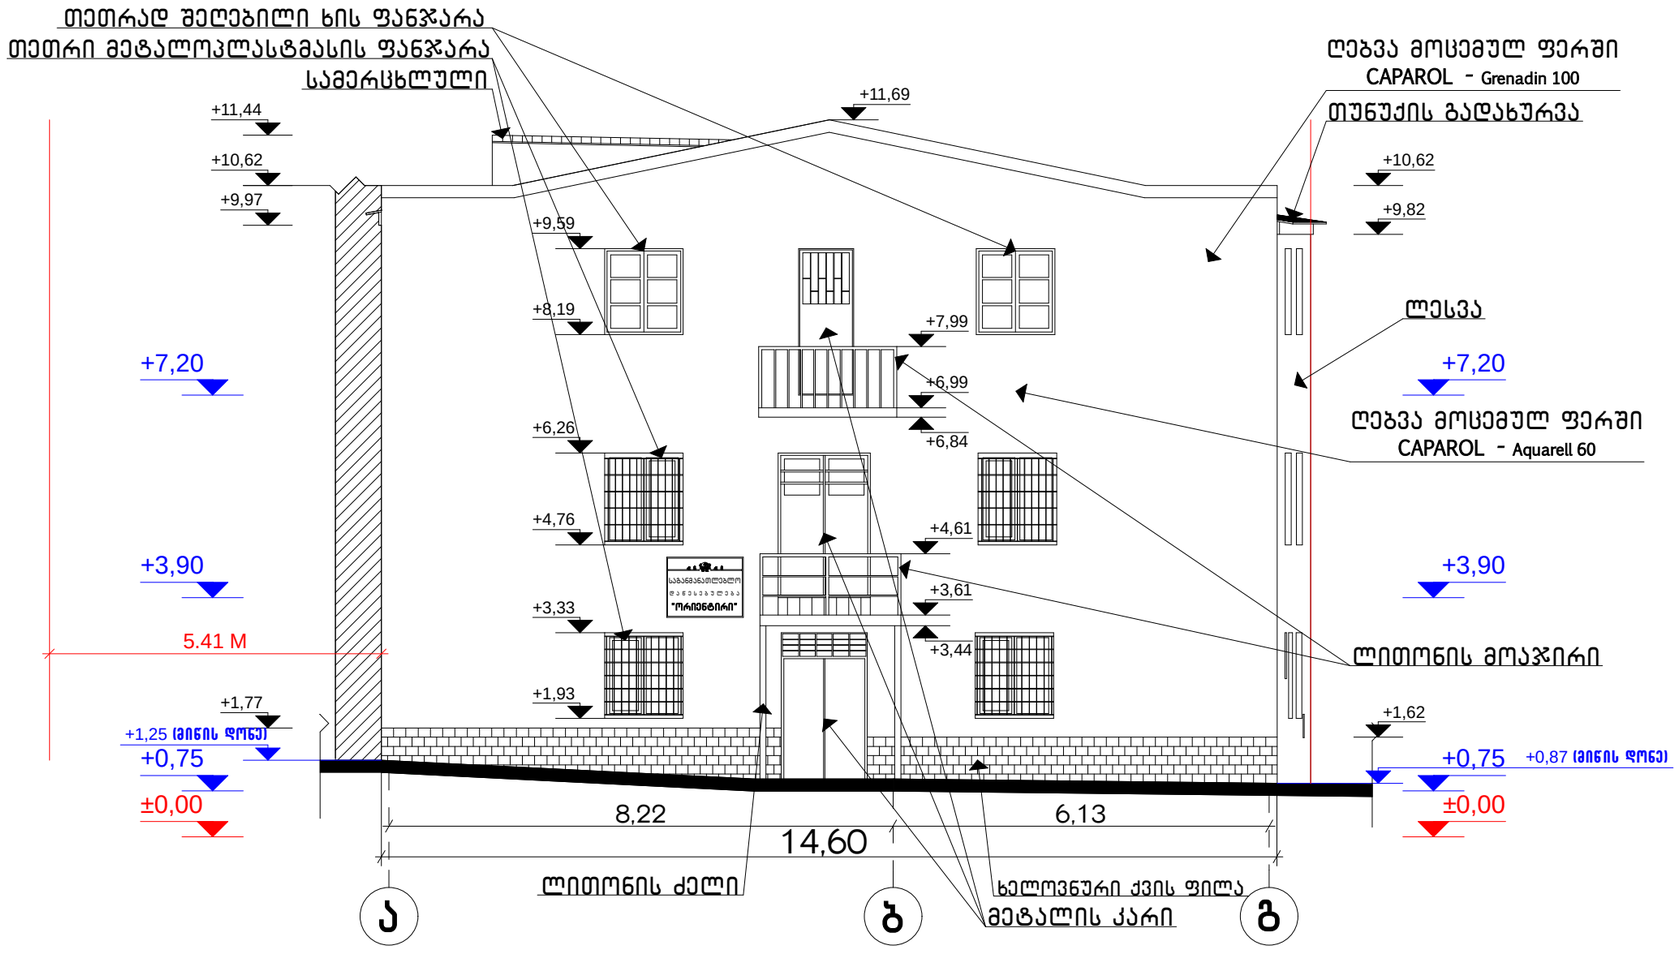

დირექტ.	კ. კობალაძე		საშუალო სკოლა			Primo Line
მთ.არქიტ.	მ. კვესელავა					
არქიტ.	გ. ლოლაძე		არსებული ფასადი ა-გ ღერძებში მ. 1:100			
აზომ. და შესრ.	გ. ლოლაძე		სტადია	ნახაზი	ნახ. რაოდ.	
			აზომ. ნახ.			დაკვ. 2014

არსებული ფასადი ა-გ ღერძებში (ფერადი)

მ. 1:100

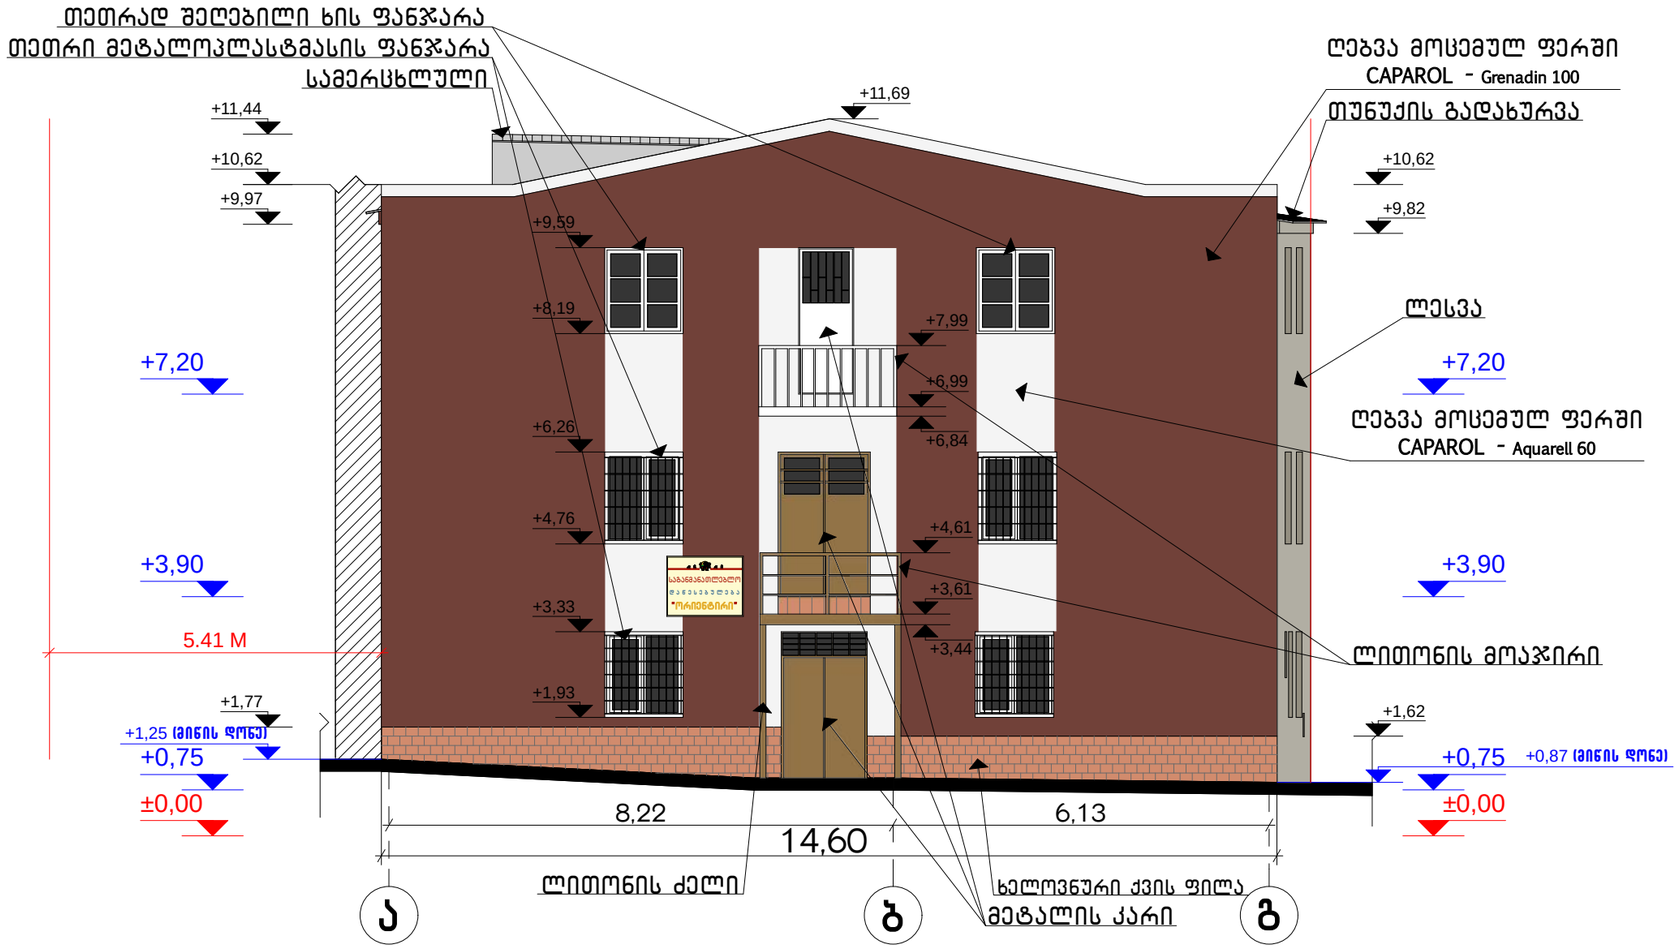

დირექტ.	კ. კობალაძე		საშუალო სკოლა			Primo Line
მთ.არქიტ.	მ. კვესელავა					
არქიტ.	გ. ლოლაძე		არსებული ფასადი ა-გ ღერძებში (ფერადი) მ. 1:100			
აზომ. და შესრ.	გ. ლოლაძე		სტადია	ნახაზი	ნახ. რაოდ.	
			აზომ. ნაწ.			დაკვ. 2014

არსებული ფასადი 3-1 ღერძებში

მ. 1:100

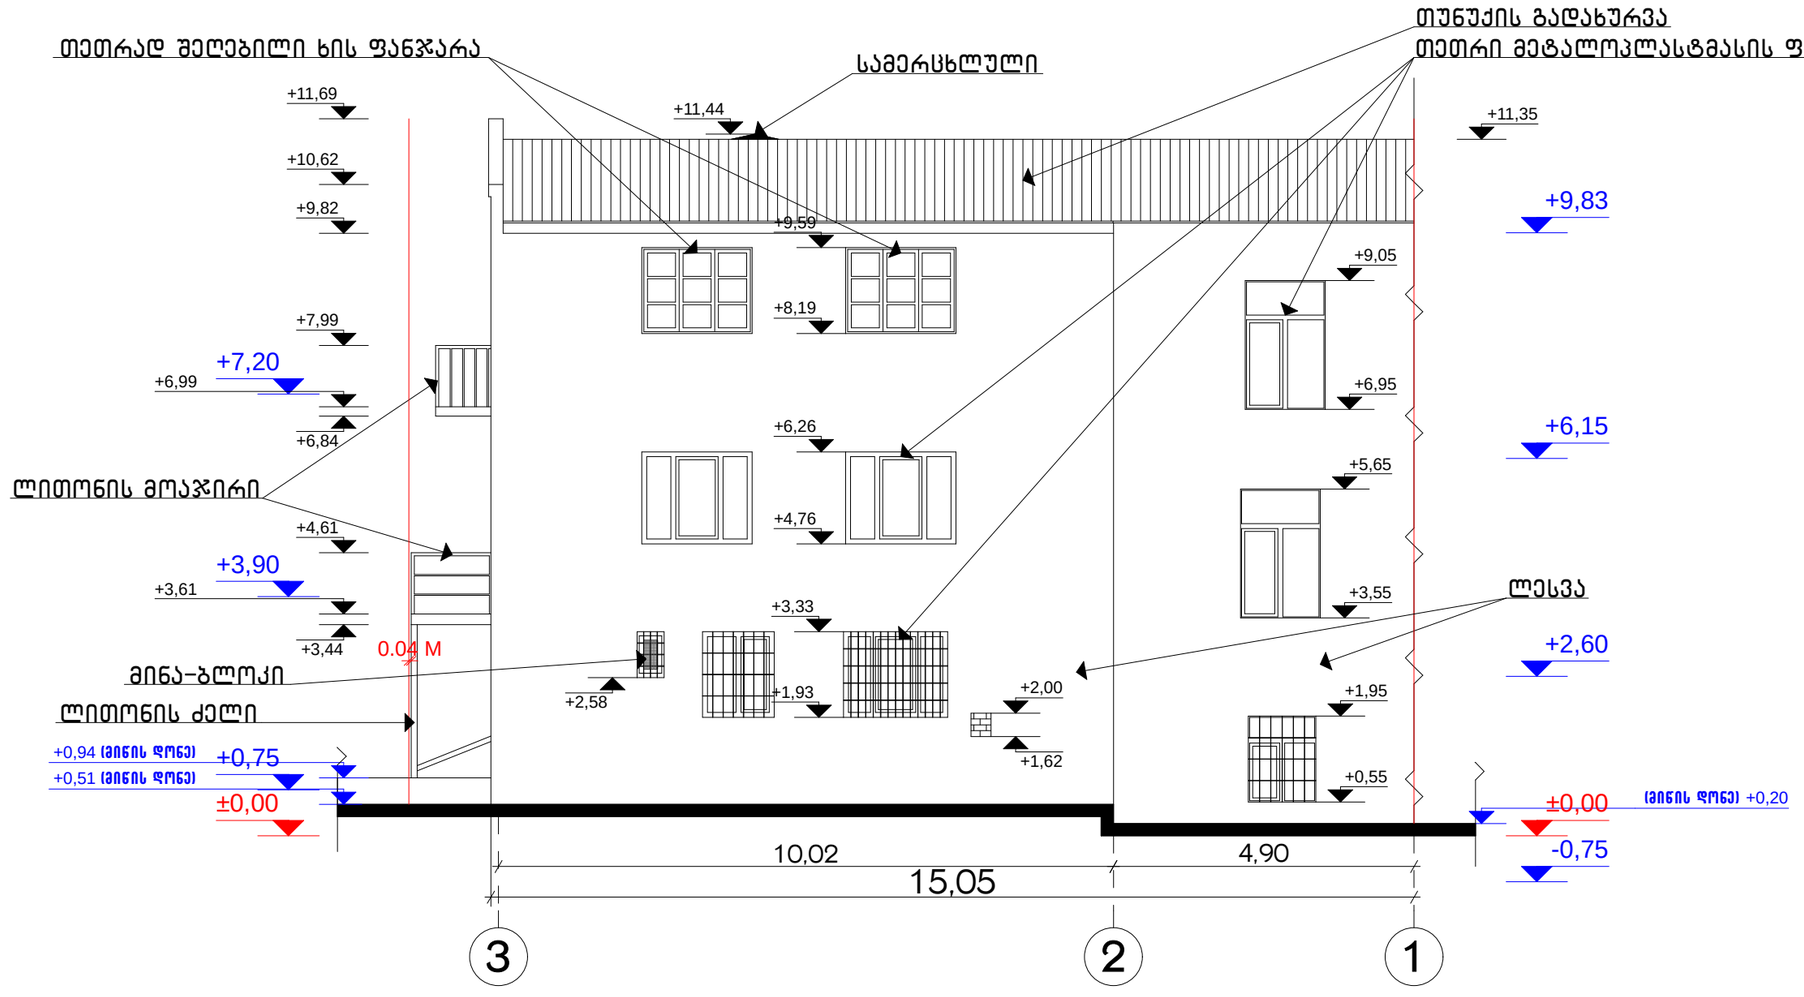

დირექტ.	კ. კობალაძე		საშუალო სკოლა			Primo Line	
მთ.არქიტ.	მ. კვესელავა						
არქიტ.	გ. ლოლაძე		არსებული ფასადი 3-1 ღერძებში მ. 1:100				
აზომ. და შეასრ.	გ. ლოლაძე		სტადია	ნახაზი	ნახ. რაოდ.		
			აზომ. ნაწ.			დაკვ.	2014

არსებული ფასადი 3-1 ღერძებში (ფერადი)

მ. 1:100

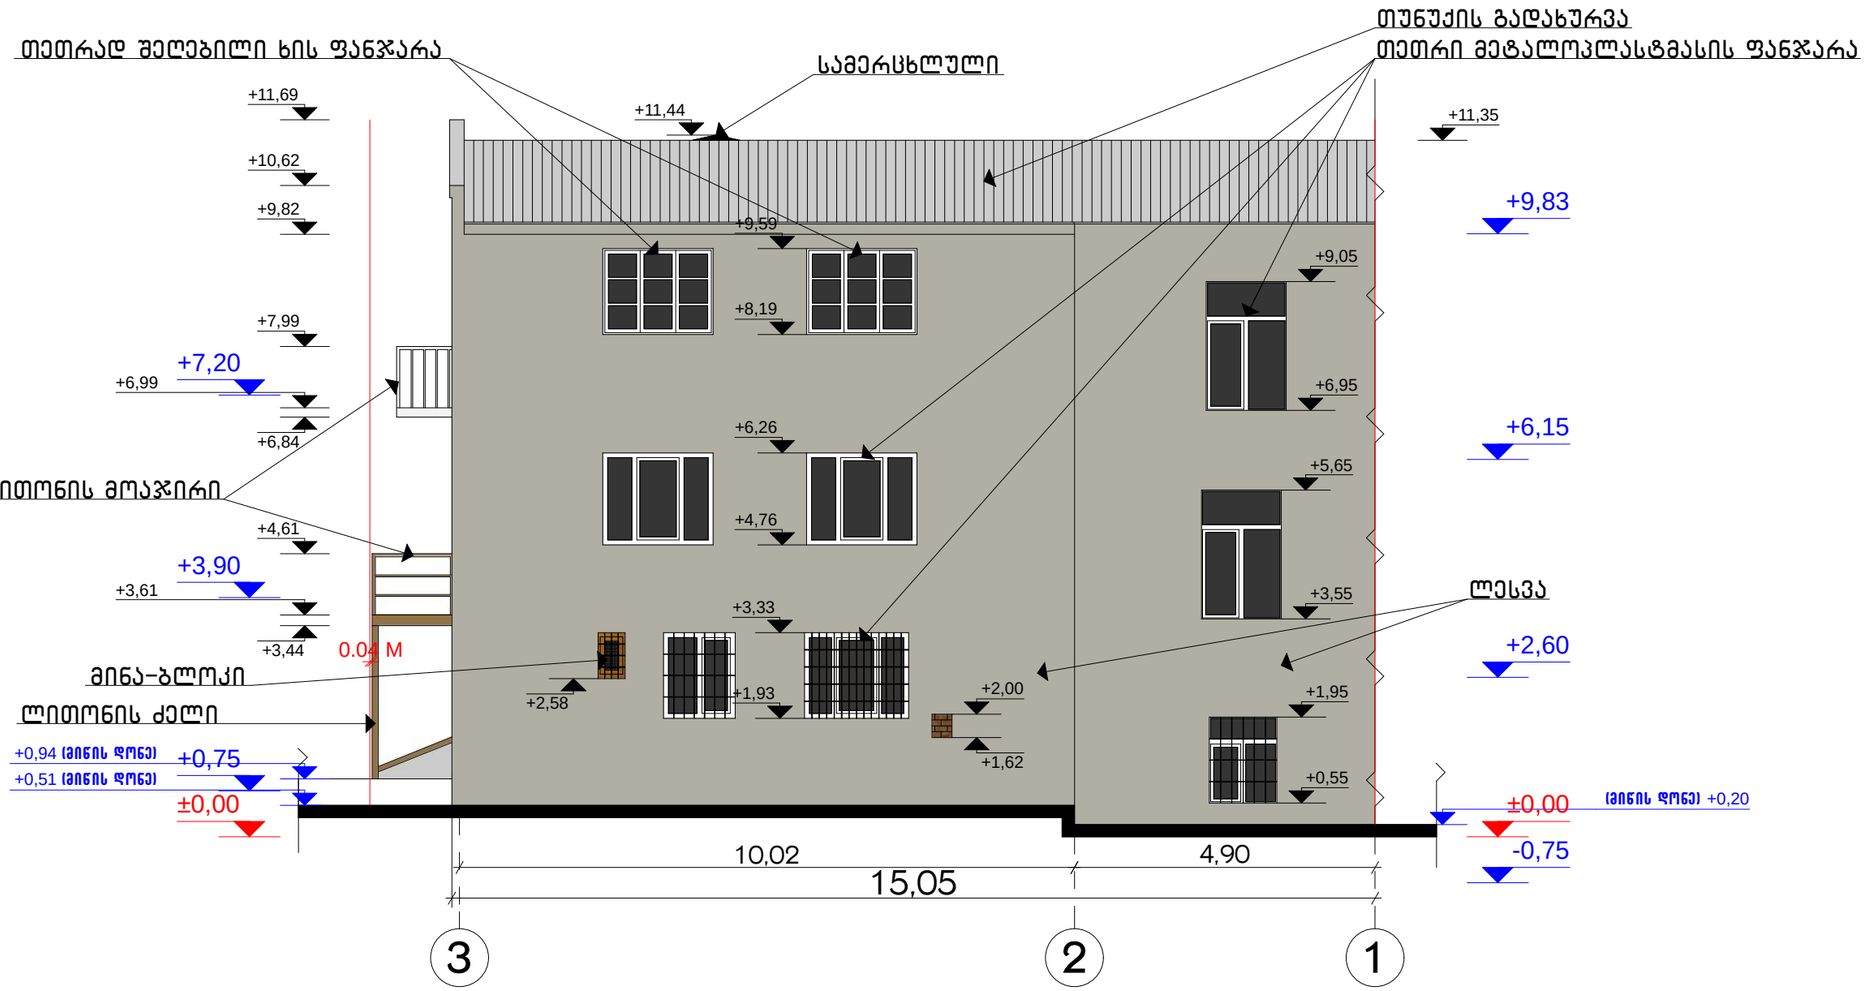

დირექტ.	კ. კობალაძე		საშუალო სკოლა		Primo Line
მთ.არქიტ.	მ. კვესელავა				
არქიტ.	გ. ლოლაძე		არსებული ფასადი 3-1 ღერძებში (ფერადი)		
			მ. 1:100		
აზომ. შეასრ.	გ. ლოლაძე		სტადია	ნახაზი	ნახ. რაოდ.
			აზომ. ნაწ.		დაკვ. 2014

საპროექტო ფასადი 1-3 ღერძებში

მ. 1:100

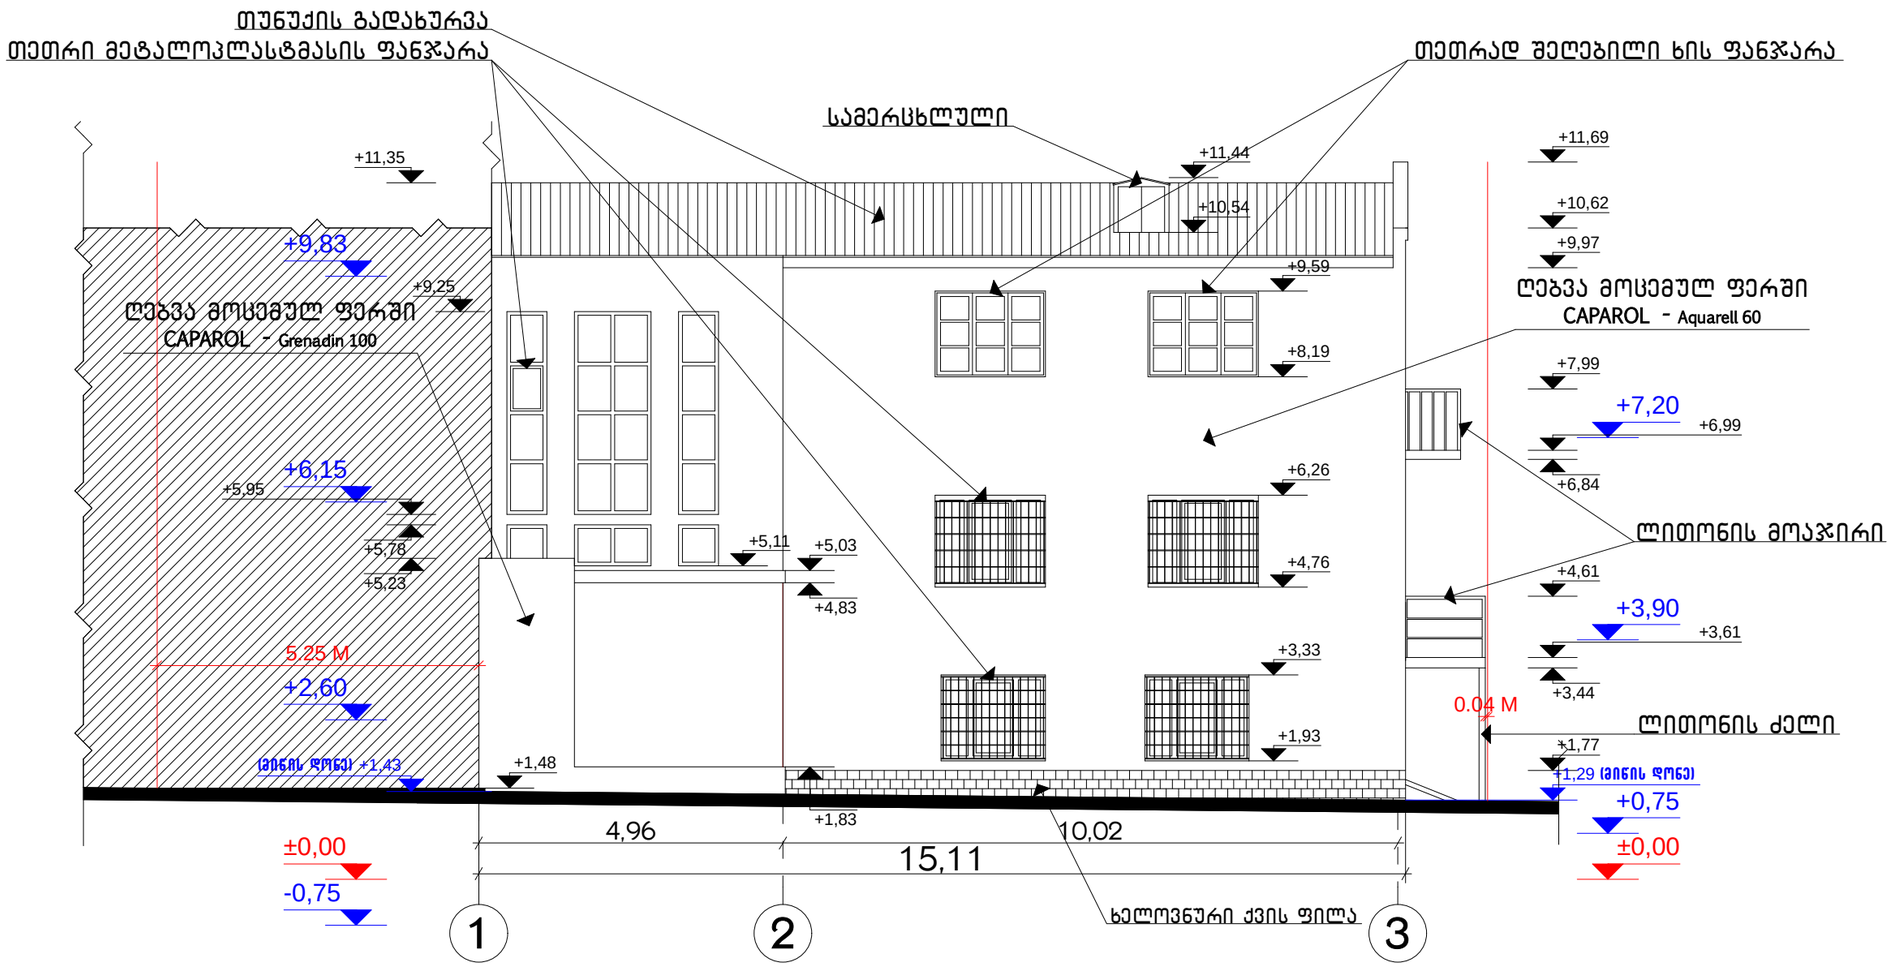

დირექტ.	კ. კოგალაძე		საშუალო სკოლა			Primo Line	
მთ.არქიტ.	მ. კვესელავა						
არქიტ.	გ. ლოლაძე		საპროექტო ფასადი 1-3 ღერძებში მ. 1:100				
შეასრ.	გ. ლოლაძე		სტადია	ნახაზი	ნახ. რაოდ.		
			არქ. ნაწ.			დაკვ.	2014

საპროექტო ფასადი 1-3 ღერძებში (ფერადი)

მ. 1:100

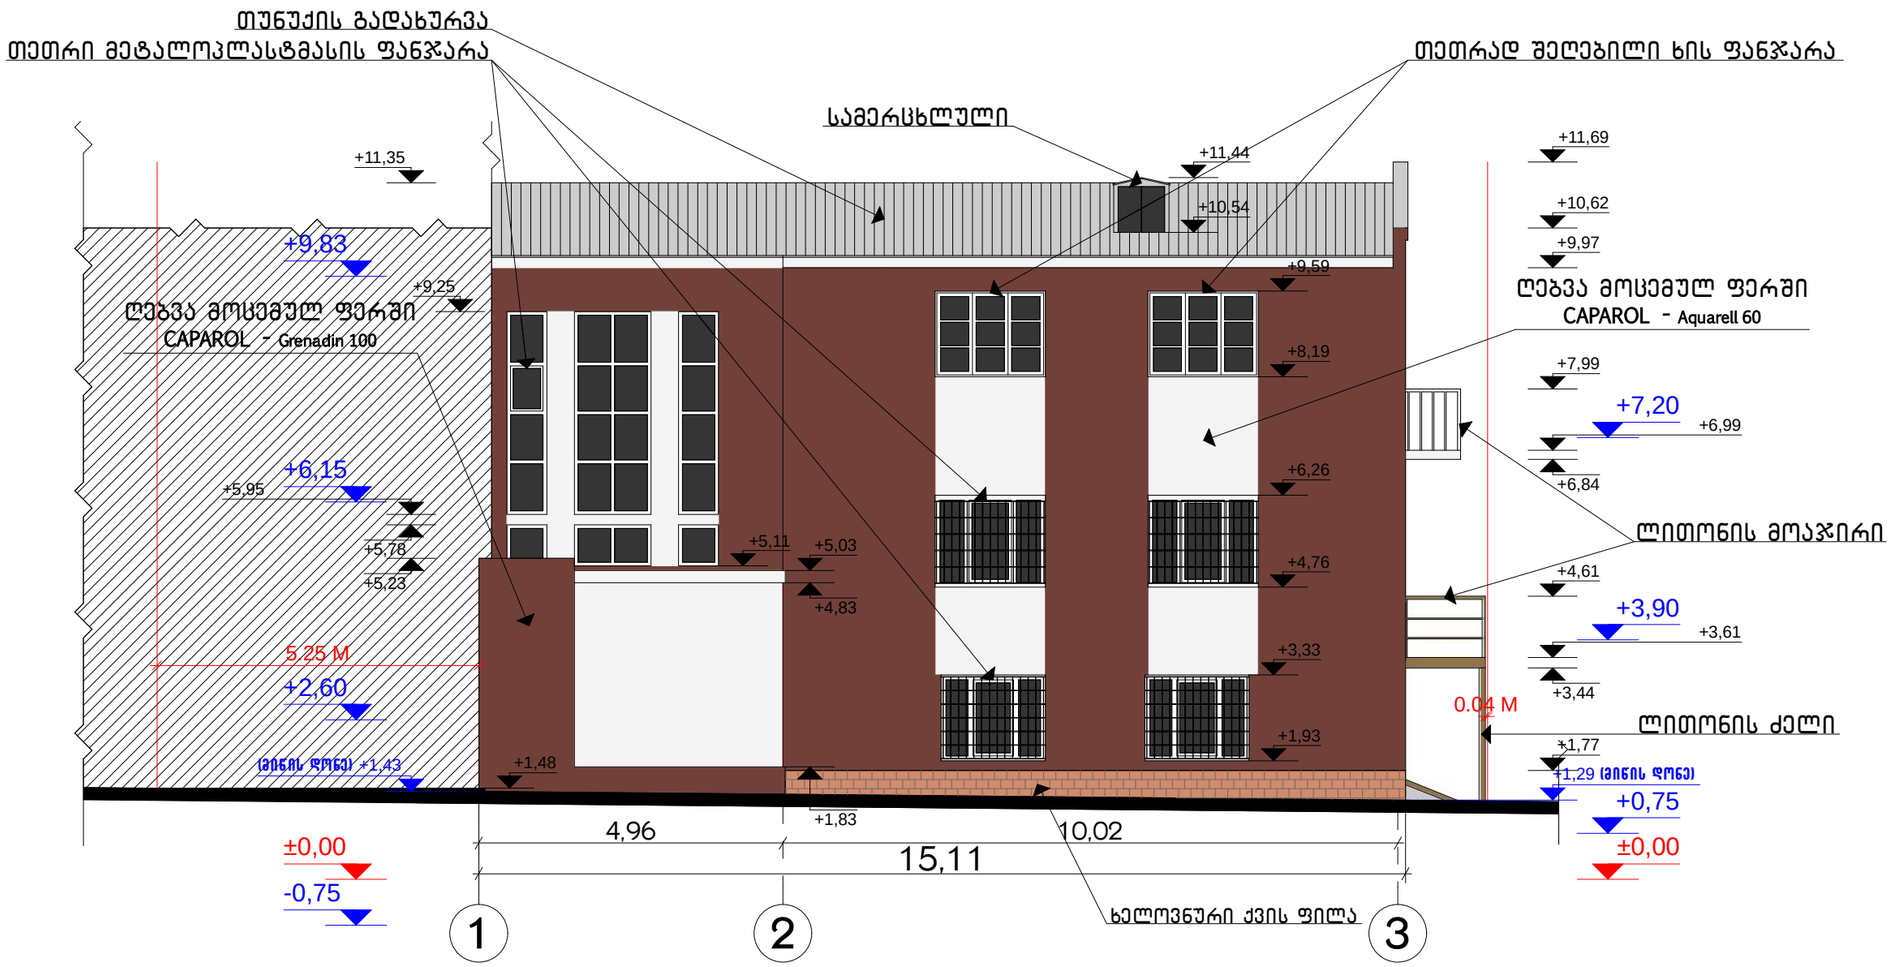

დირექტ.	კ. კოზალაძე		საშუალო სკოლა			Primo Line	
მთ.არქიტ.	მ. კვესელავა						
არქიტ.	გ. ლოლაძე		საპროექტო ფასადი 1-3 ღერძებში (ფერადი) მ. 1:100				
შეასრ.	გ. ლოლაძე		სტადია	ნახაზი	ნახ. რაოდ.		
			არქ. ნაწ.			დაკვ.	2014

საპროექტო ფასადი ა'-გ ღერძებში

მ. 1:100

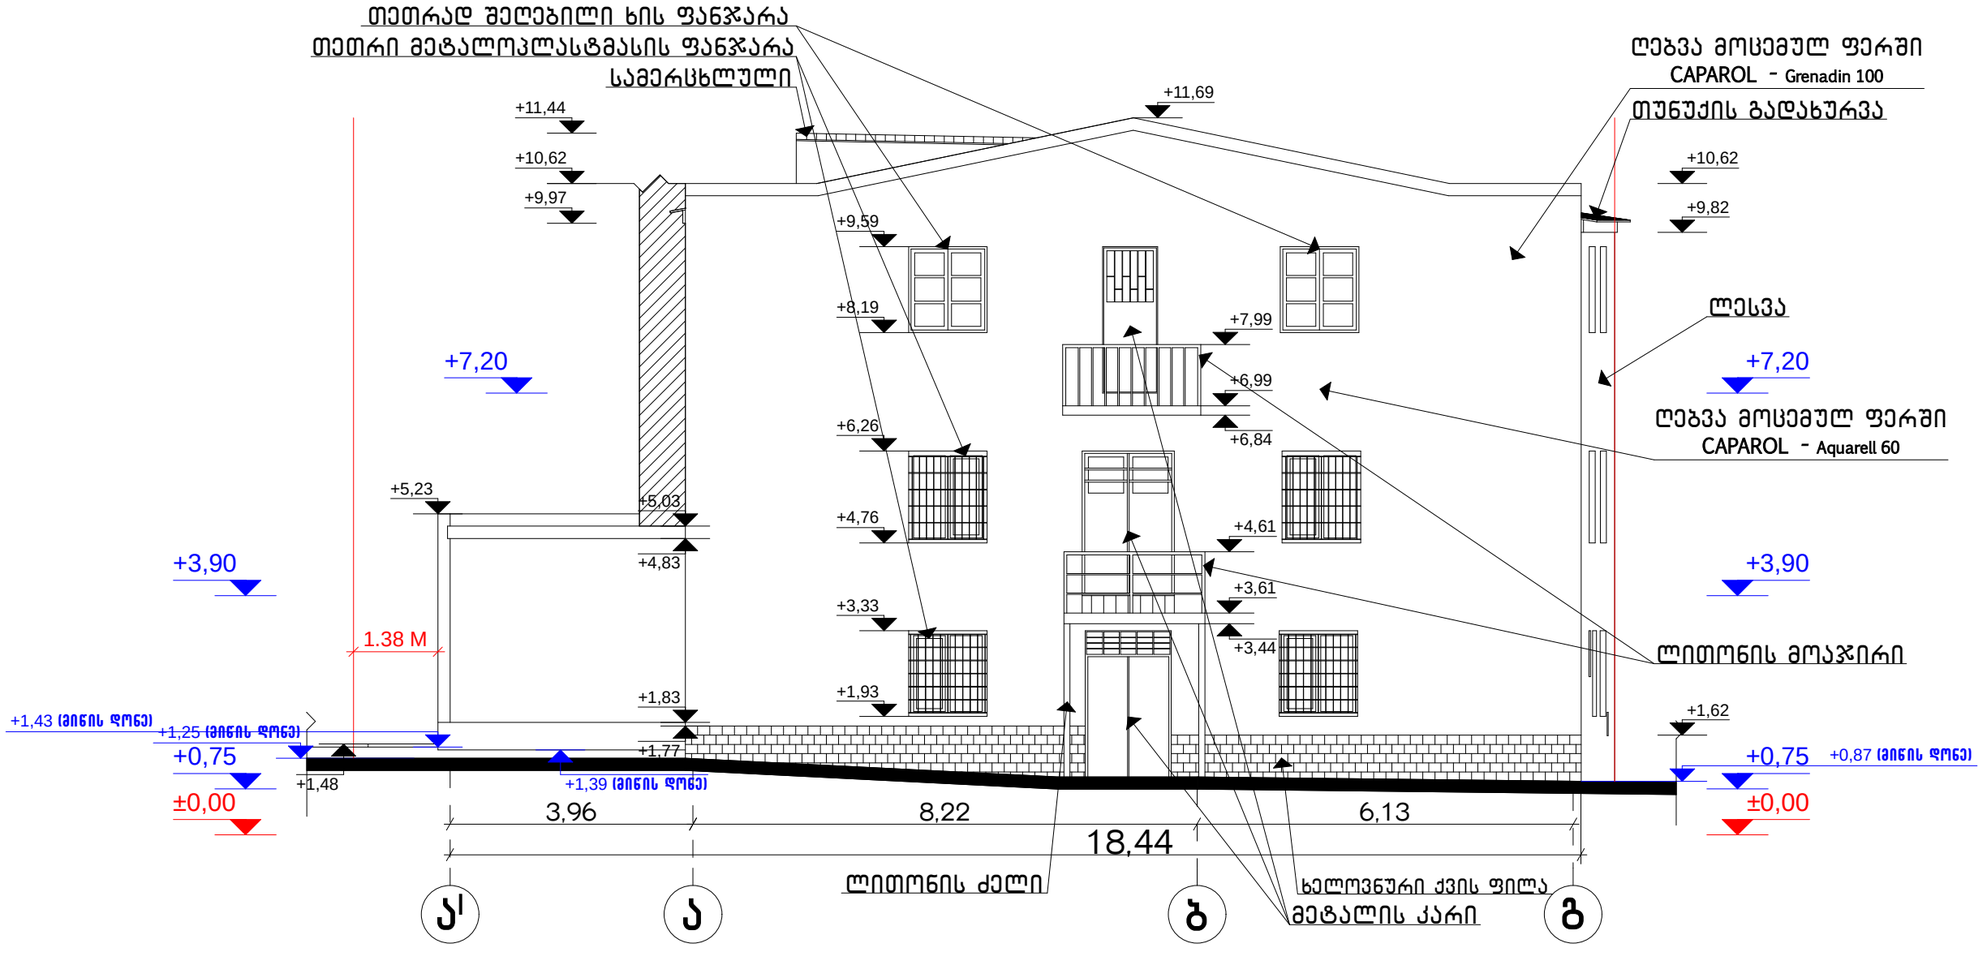

დირექტ.	კ. კობალაძე		საშუალო სკოლა			Primo Line	
მთ.არქიტ.	მ. კვესელავა						
არქიტ.	გ. ლოლაძე		საპროექტო ფასადი ა'-გ ღერძებში მ. 1:100				
შეასრ.	გ. ლოლაძე		სტადია	ნახაზი	ნახ. რაოდ.		
			არქ. ნაწ.			დაკვ.	2014

საპროექტო ფასადი ა'-გ ღერძებში (ფერადი)

მ. 1:100

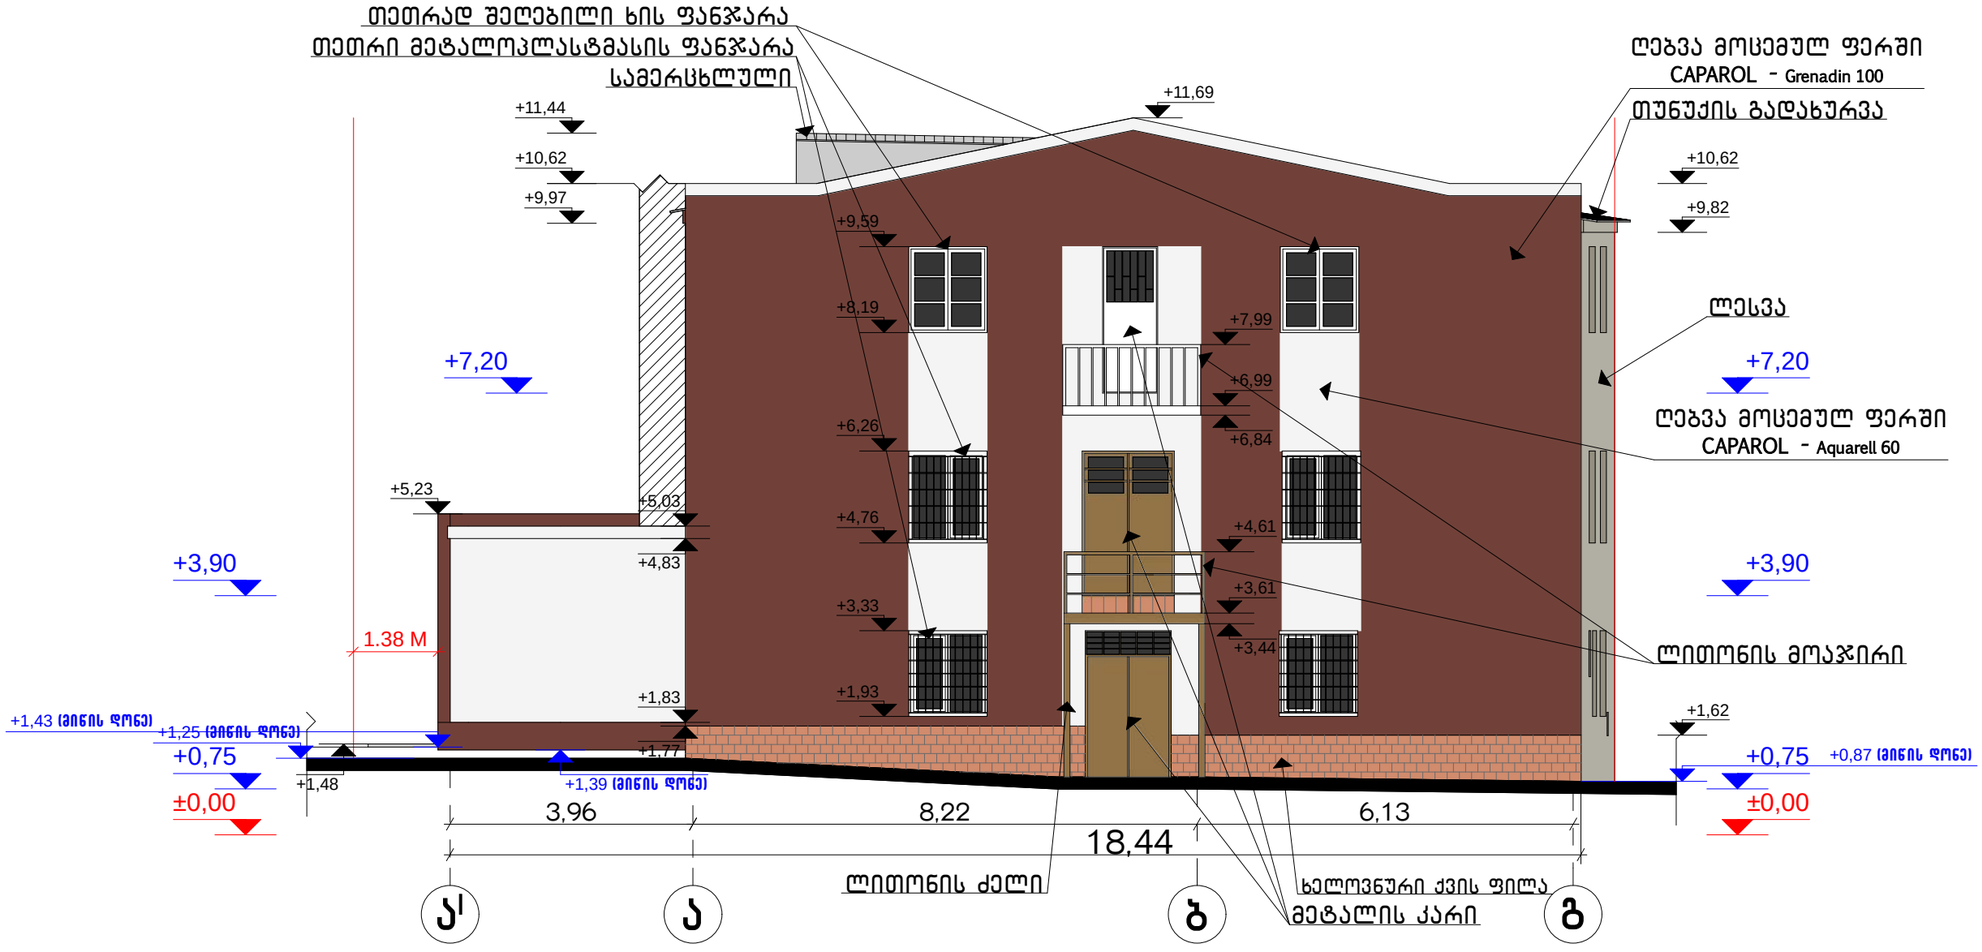

დირექტ.	კ. კობალაძე		საშუალო სკოლა			Primo Line	
მთ.არქიტ.	მ. კვესელავა						
არქიტ.	გ. ლოლაძე		საპროექტო ფასადი ა'-გ ღერძებში (ფერადი) მ. 1:100				
შეასრ.	გ. ლოლაძე		სტადია	ნახაზი	ნახ. რაოდ.		
			არქ. ნაწ.			დაკვ.	2014

საპროექტო ფასადი გ-ა' ღერძებში

მ. 1:100

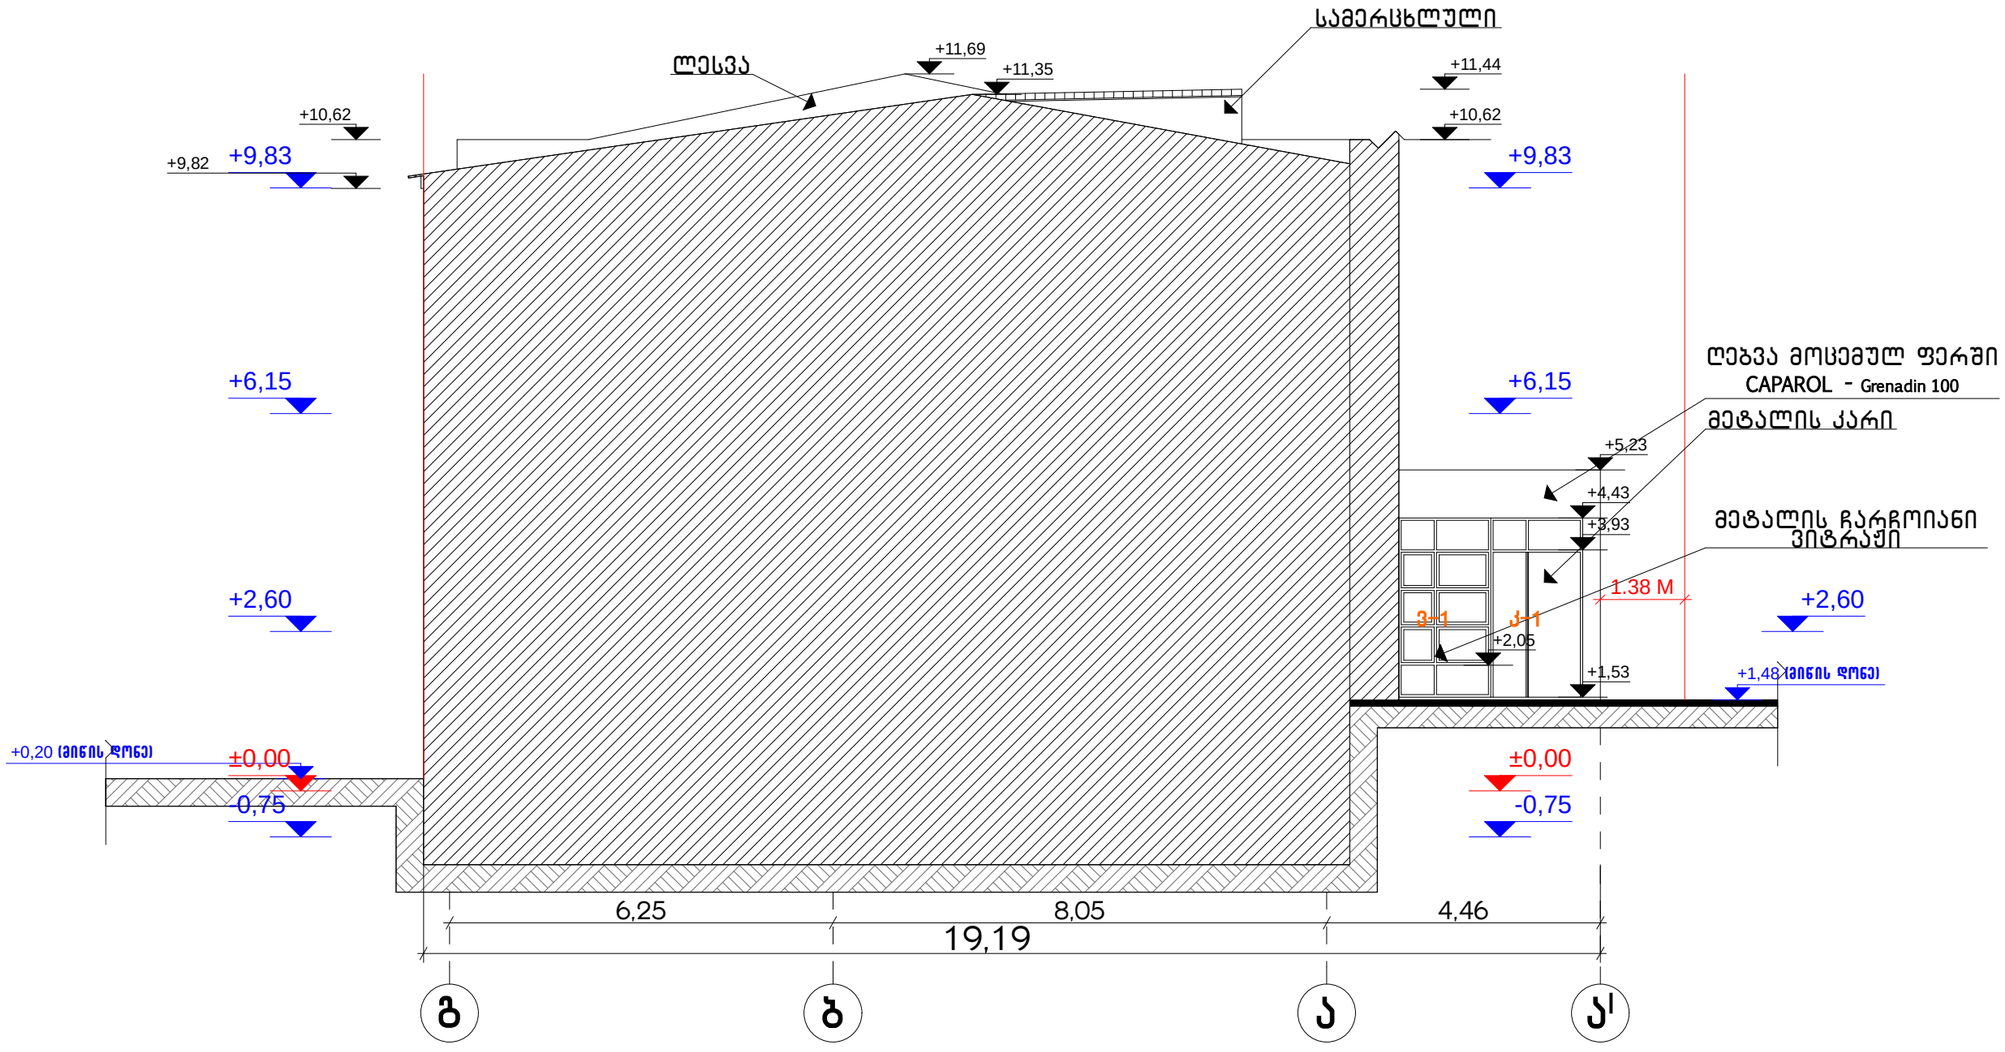

დირექტ.	ქ. ქობალაძე		საშუალო სკოლა			Primo Line	
მთ.არქიტ.	მ. ქვესელავა						
არქიტ.	გ. ლოლაძე		საპროექტო ფასადი გ-ა' ღერძებში მ. 1:100				
შეასრ.	გ. ლოლაძე		სტადია	ნახაზი	ნახ. რაოდ.		
			არქ. ნაწ.			დაკვ.	2014

საპროექტო ფასადი გ-ა' ღერძებში (ფერადი)

მ. 1:100

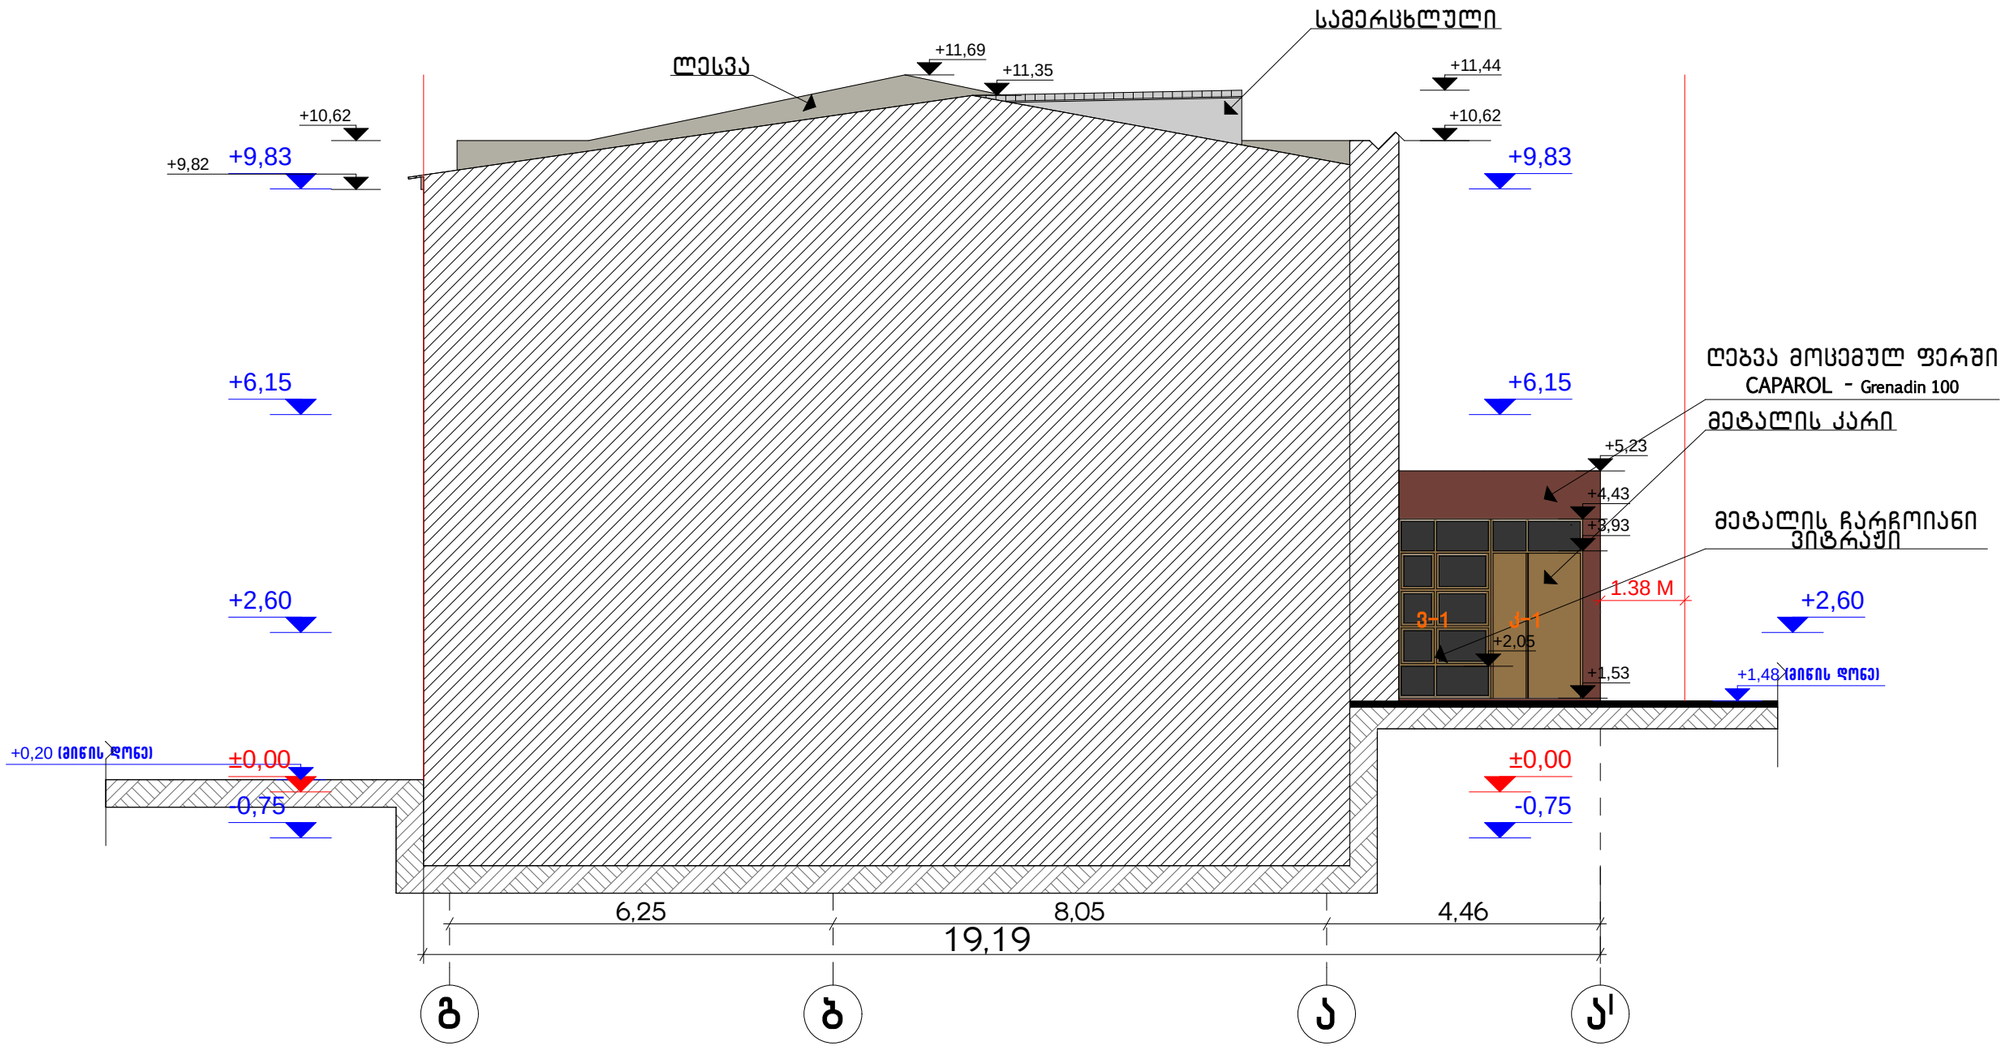

დირექტ.	კ. კობალაძე		საშუალო სკოლა			Primo Line	
მთ.არქიტ.	მ. კვესელავა						
არქიტ.	გ. ლოლაძე		საპროექტო ფასადი გ-ა' ღერძებში (ფერადი)				
			მ. 1:100				
შეასრ.	გ. ლოლაძე		სტადია	ნახაზი	ნახ. რაოდ.		
			არქ. ნაწ.			დაკვ.	2014