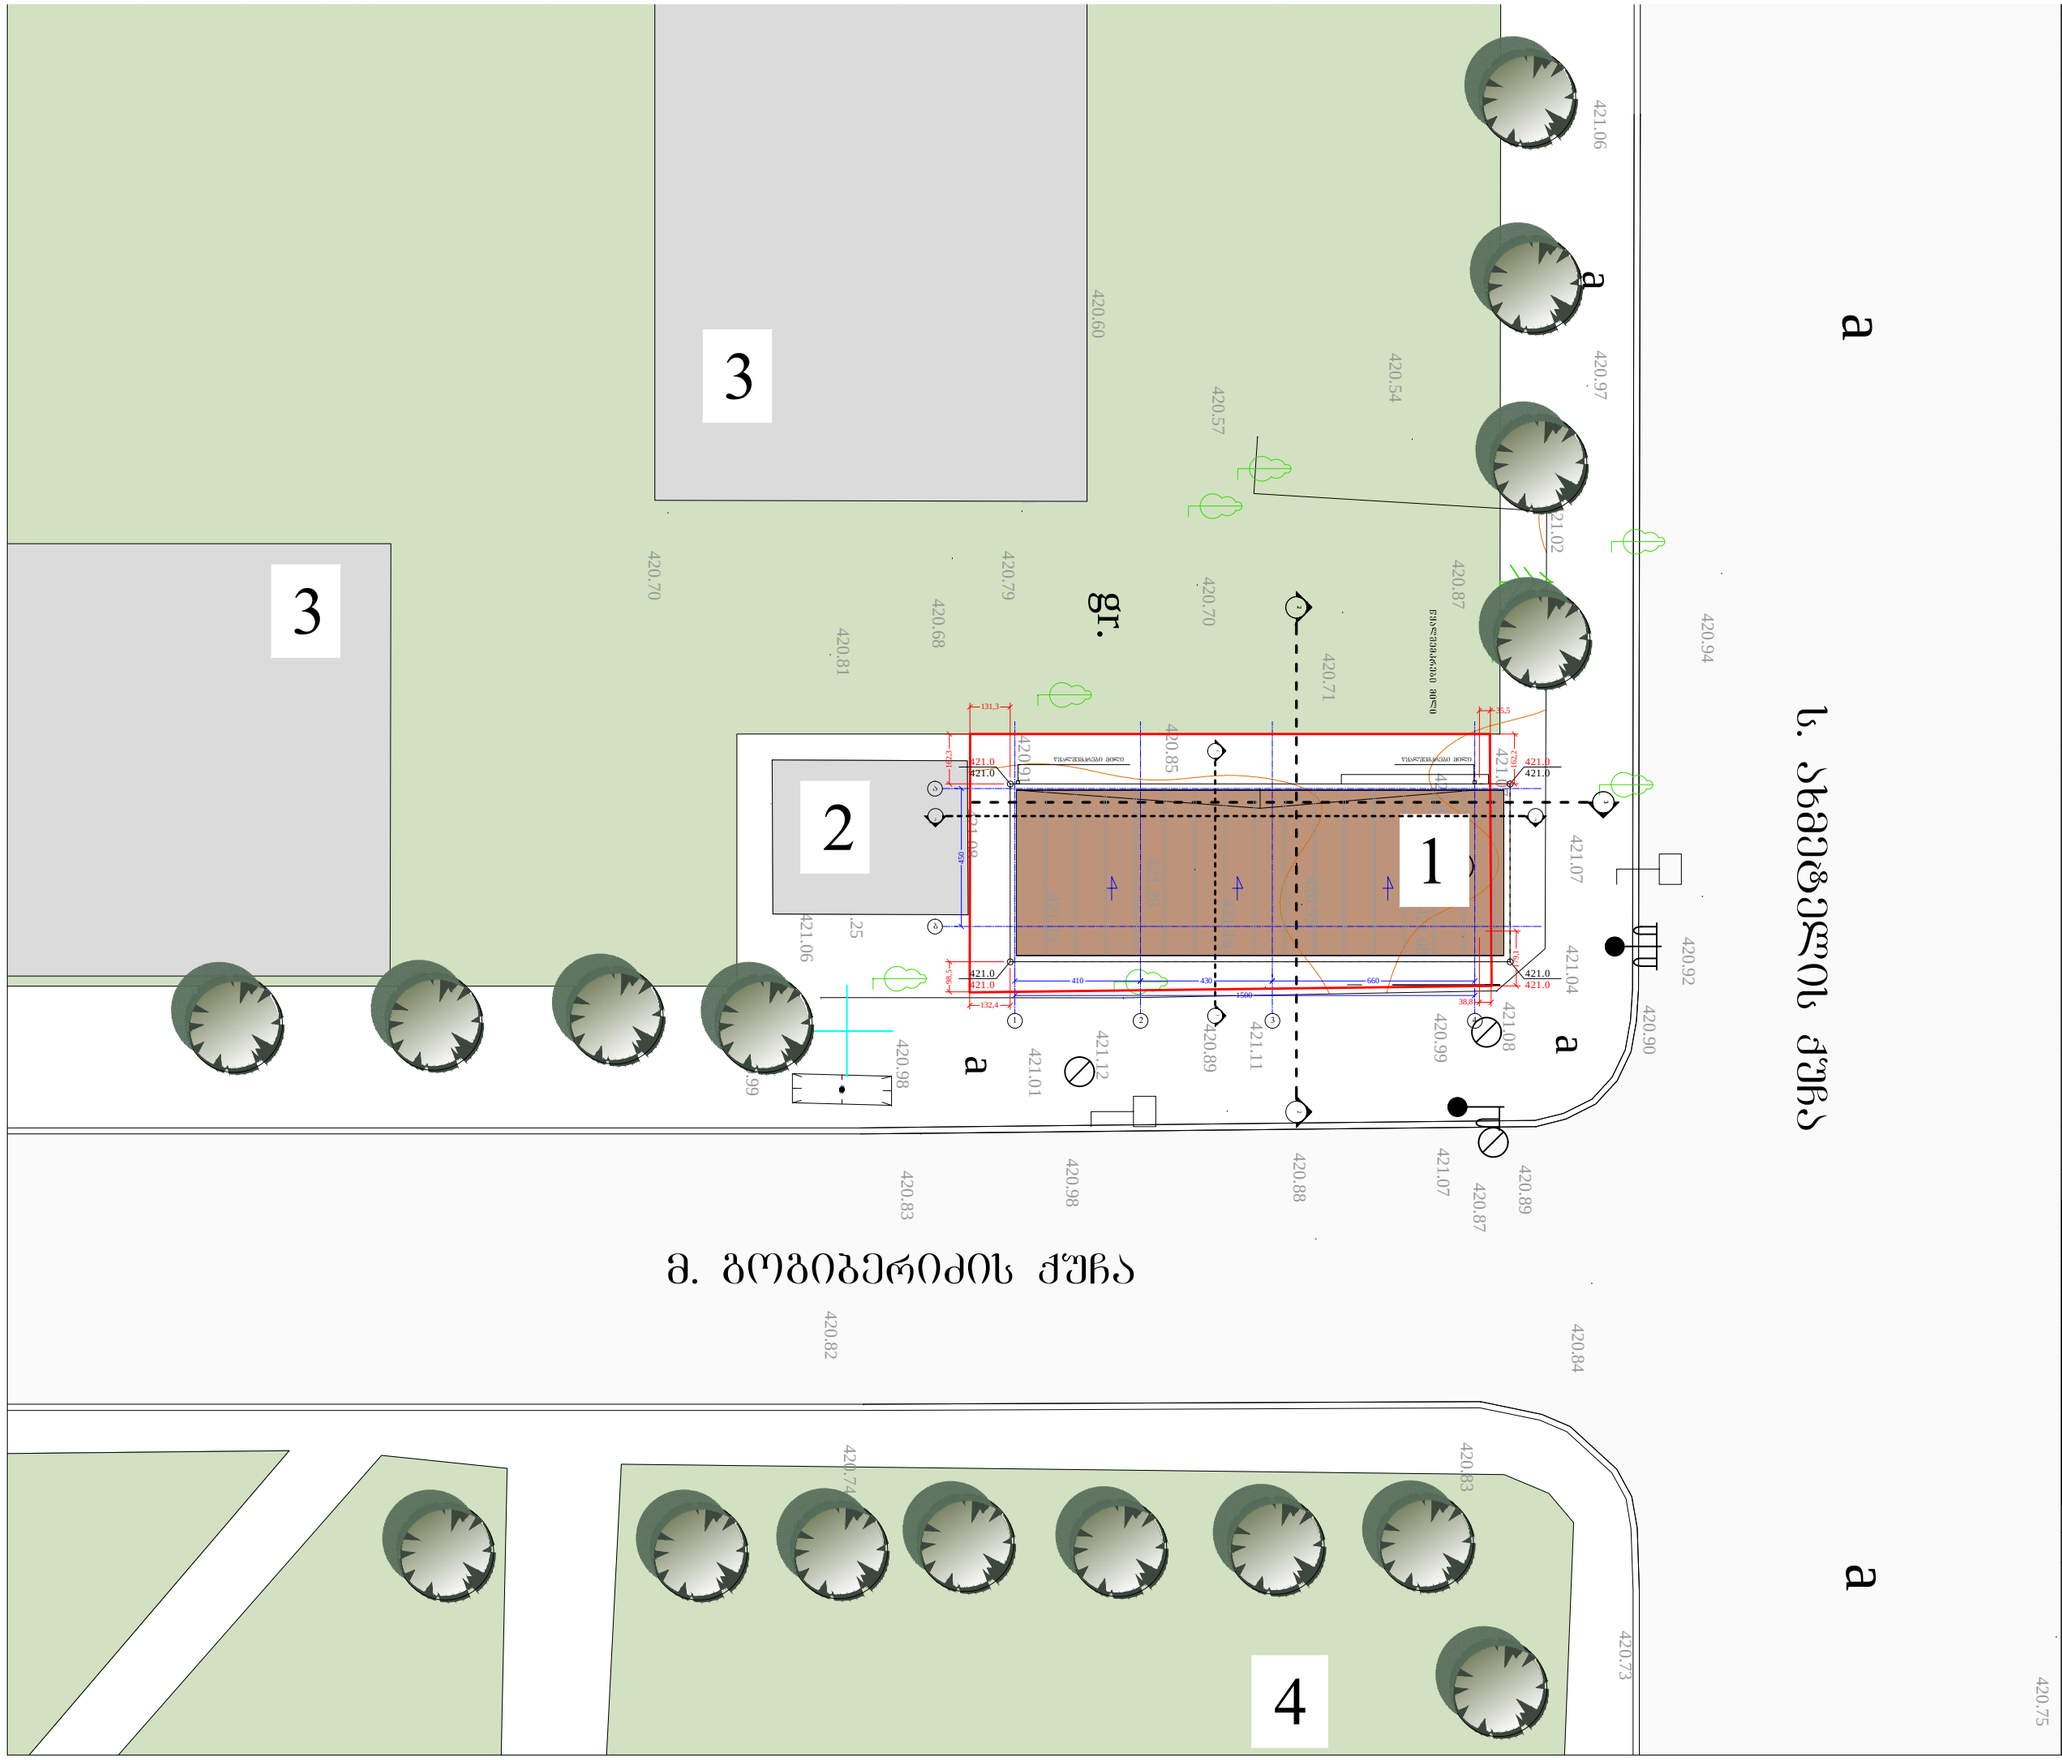

ფორმატი	დაკვეთა №	ჯროკვეთა №	ფაილის სახელი
A-3		1.6	gegmebi.dwg

ჯირობითი აღნიშვნები

±0.00 არქიტექტურული ნიშნული

301.0 / 397.1 გარე ნიშნული

5 ჭრილის ხაზი

1 ღერძის ხაზი

შენიშვნები

1. ნახაზზე ზომები მოცემულია სანტიმეტრებში;
2. ნახაზზე ყველა ცვლილება მშენებლობისას შეთანხმებული უნდა იყოს ჯროექტის ავტორთან;
3. ფურცლის ჯორექტირებით ავტომატურად უქმდება ნინა ვარიანტ

ექსპლიკაცია

1 საპროექტო შენობა

2 მომიჯნავე შენობა

3 მრავალსართულიანი საც. სახლი

4 ხკვერი

სიტუაციური სქემა

დამკვეთი	შ.ჯ.ს. "ჯორჯია ფროფერთის"
პროექტი	საკაჯრო ობიექტი მ.გოგიბერიძის ქუჩაზე
მისამართი	დიღმის მასივი, V ჯვარტალი, VI ჯორჯუსის მიმდებარედ

თანამდებობა	გვარი	ხელმოწერა
დირექტორი	ი.სჯალვინი	
მთ.არქიტექტორი	გ. სულაბერიძე	
ავტორი	ი.ჯაცაულეას	
	ჯ.ხოსიაური	
დაამუშავა	ჯ. ხოსიაური	
შეამოწმა	რ. ხეცურიანი	

ARTSTUDIO PROJECT
არტსტუდიო პროექტი
შ.ჯ.ს. "არტსტუდიო პროექტი"
0709 თბილისი, გ. ტაბიძის ქ. 3/5,
ტელ/ფაქსი: 996640, 920607
www.artstudio.ge
E mail: artstudio_project@yahoo.com
info@artstudio.ge

არქიტექტურული ნაწილი

მასშტაბი	1:200	თარიღი	15.10.2011

ნახაზი: გენგეგმა

ჯორექტირება

№	ჯორექტ.	თარიღი
1		
2		
3		
4		
5		
6		

სტადია	ინდექსი	ფურცლები
პროექტი	ა-1	33