სართულის გეგმა 1 მ 1:100

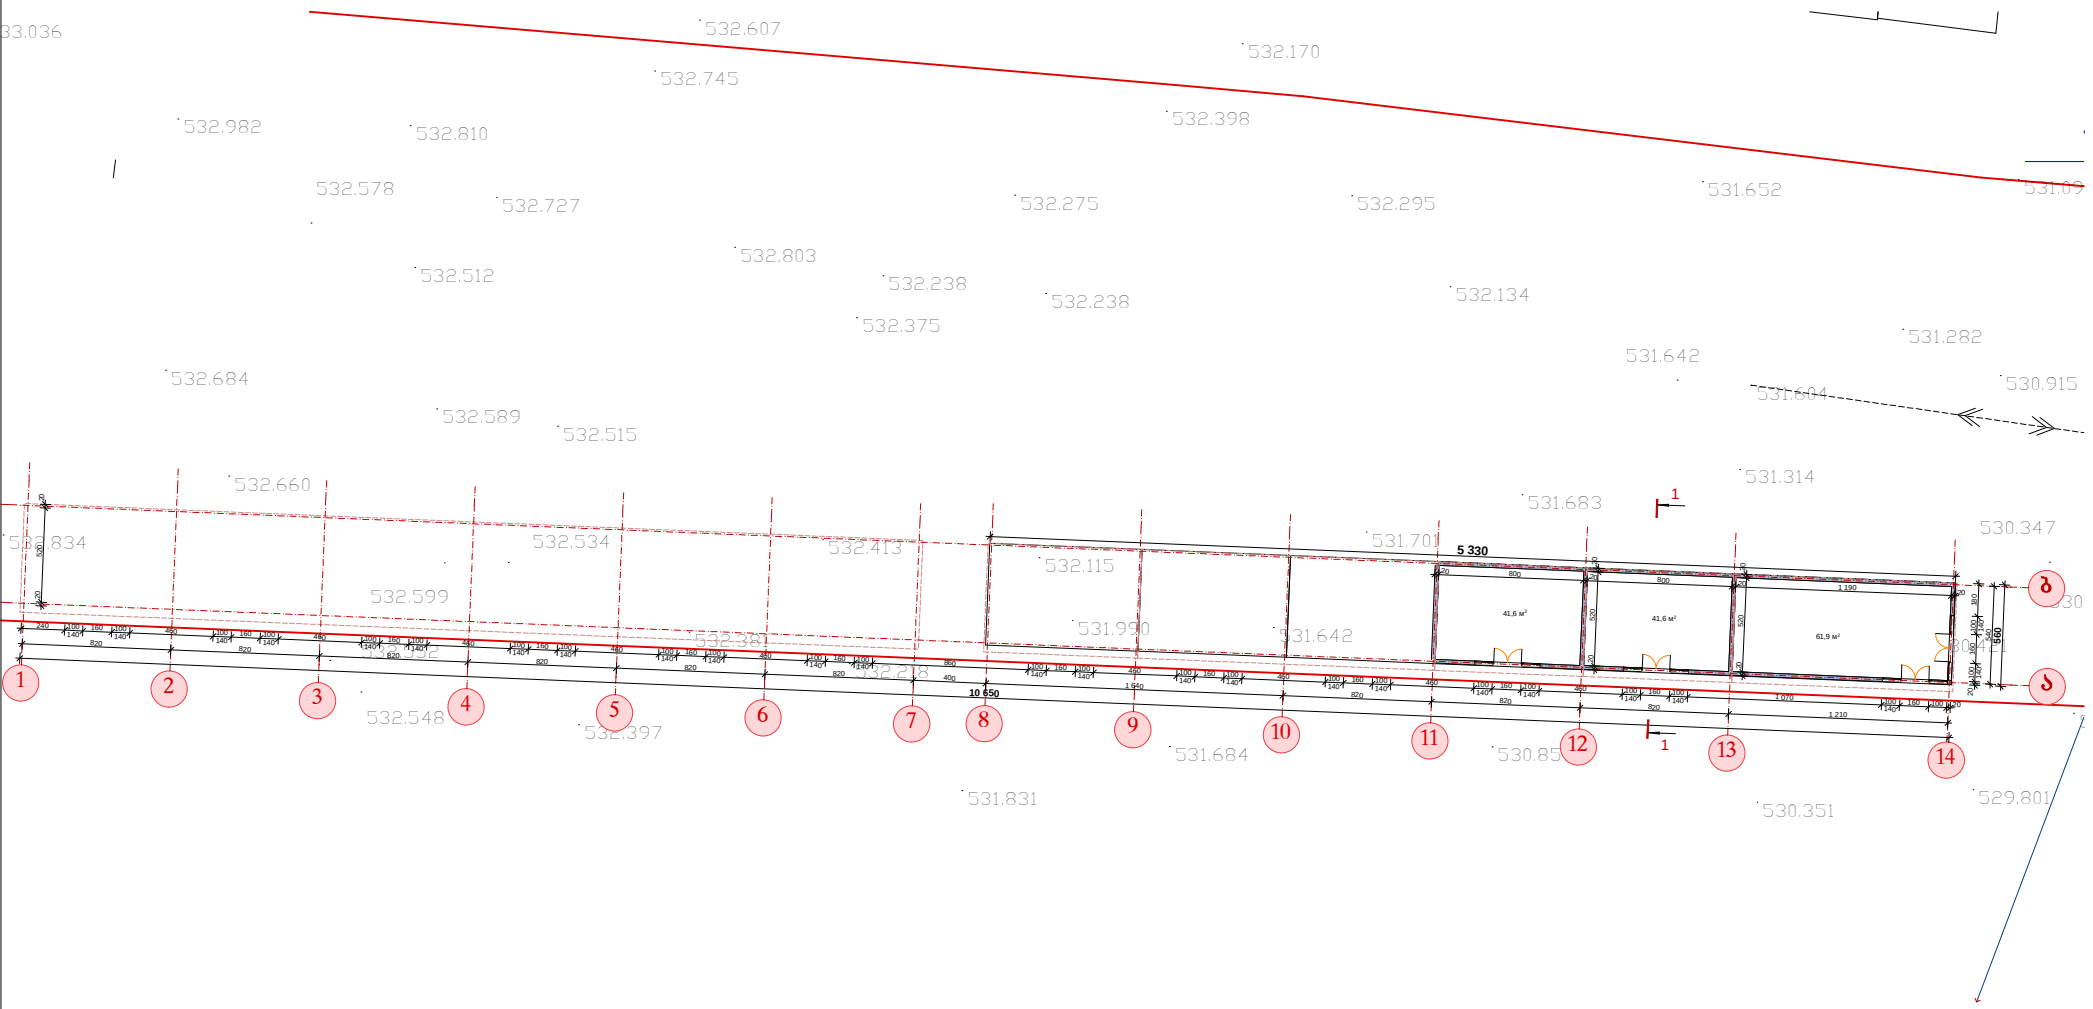

სართულის გეგმა 2 მ 1:100

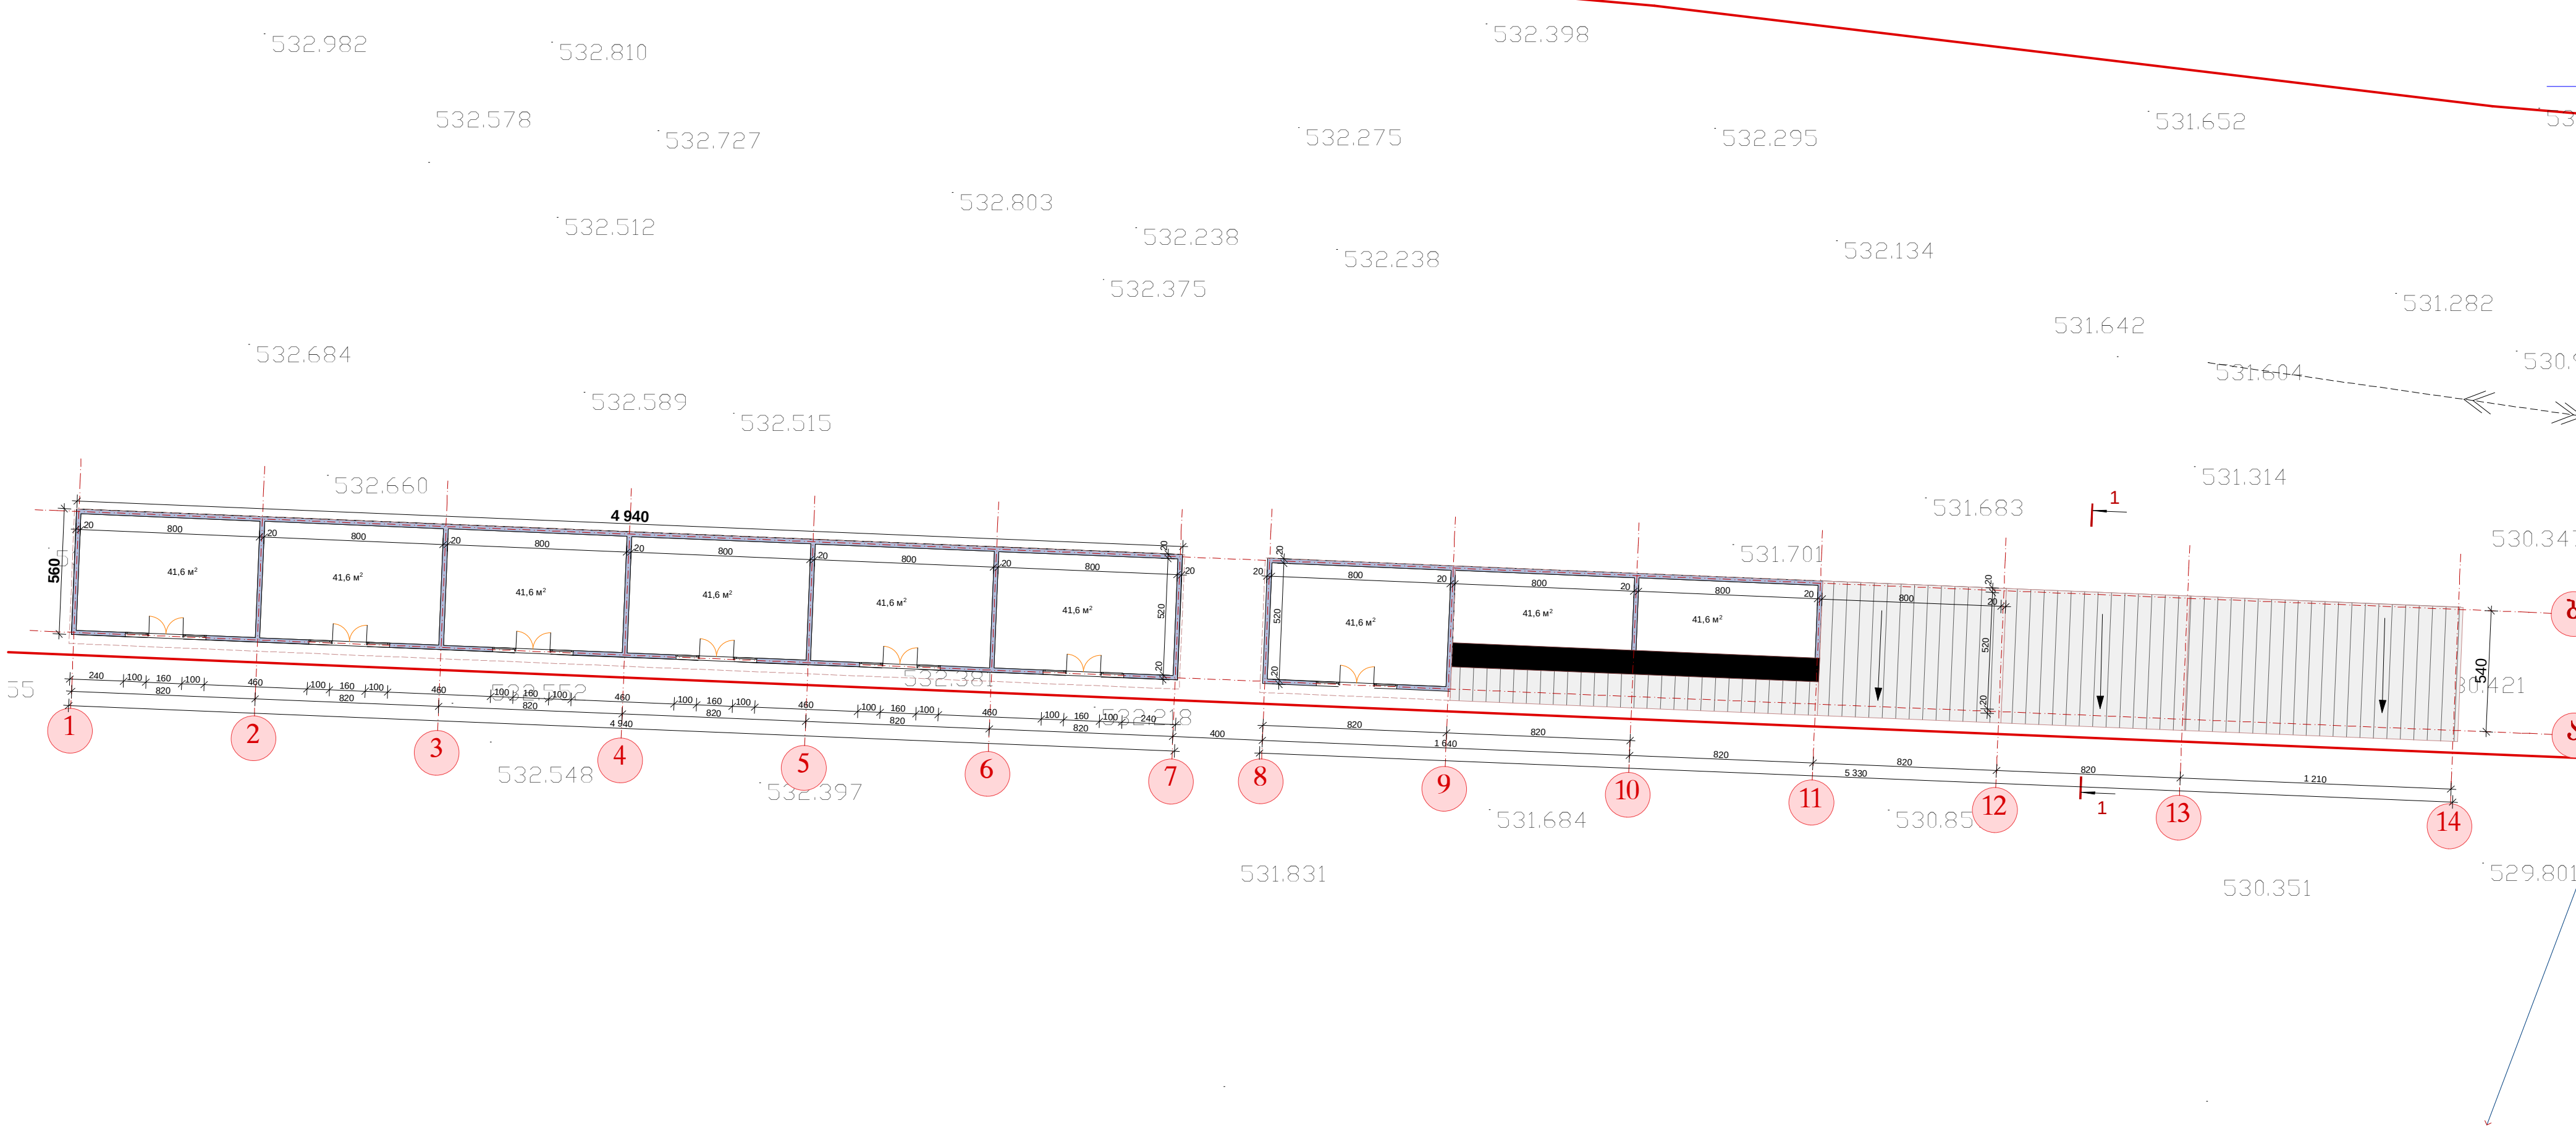

K1-ის განსაზღვრის კროკი

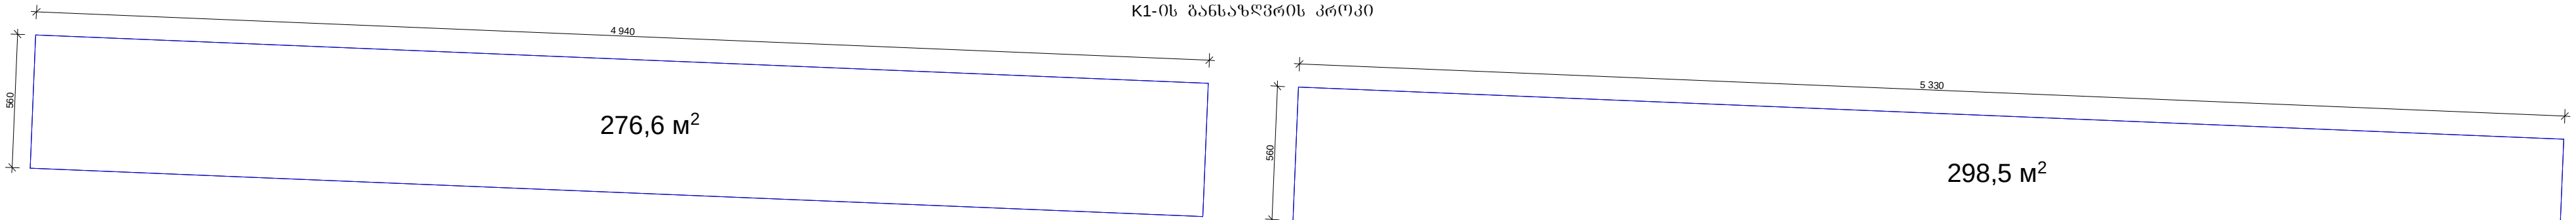

K2-ის განსაზღვრის კროკი

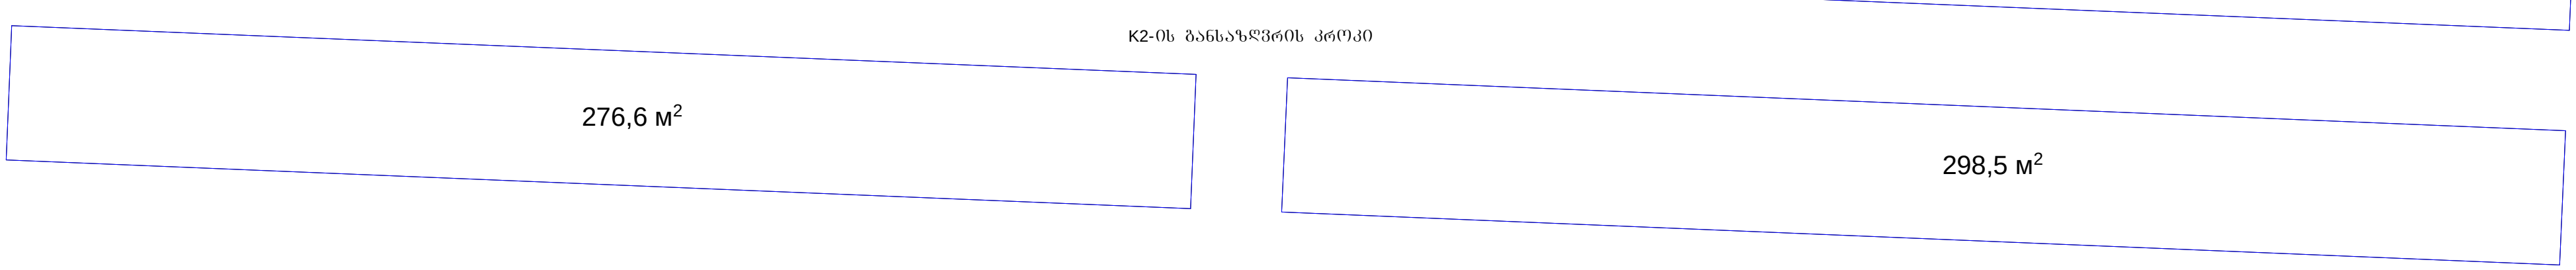

დირექტორი		მ. პაიჭაძე	შპს მალხაზ პაიჭაძე ს/კ 417873126	მ-ბი		წელი
ავტორი		მ. პაიჭაძე		1:100		2013
შეასრულა		მ. პაიჭაძე				
			შპს "ლალა"-ს პირველადი მოხმარების ნივთების სავაჭრო ობიექტის პროექტი	გეგმა		

სახურავის გეგმა მ 1:100

