

სიტუაციური გეგმა მ. 1:1000

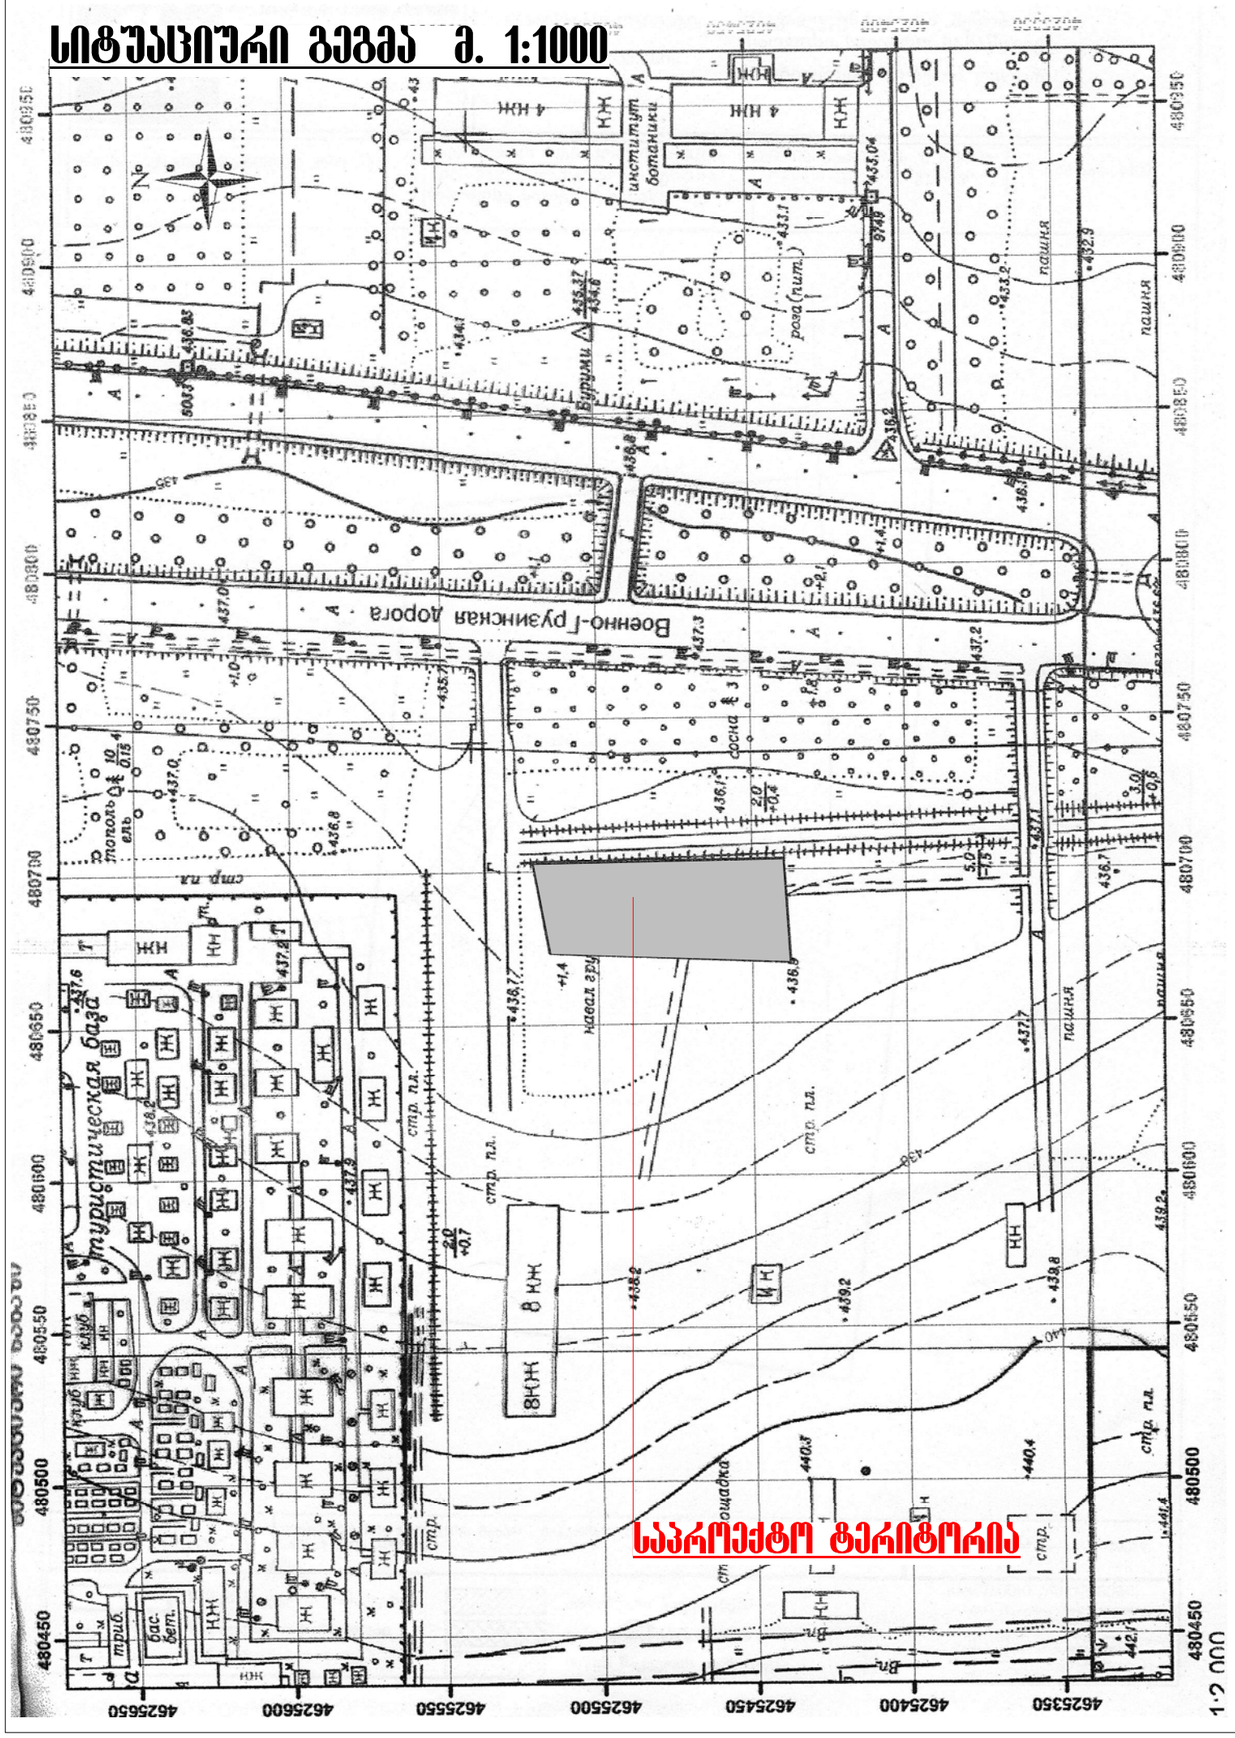

საპროექტო ტერიტორია

1:2 000

გენგეგმა მ. 1:500

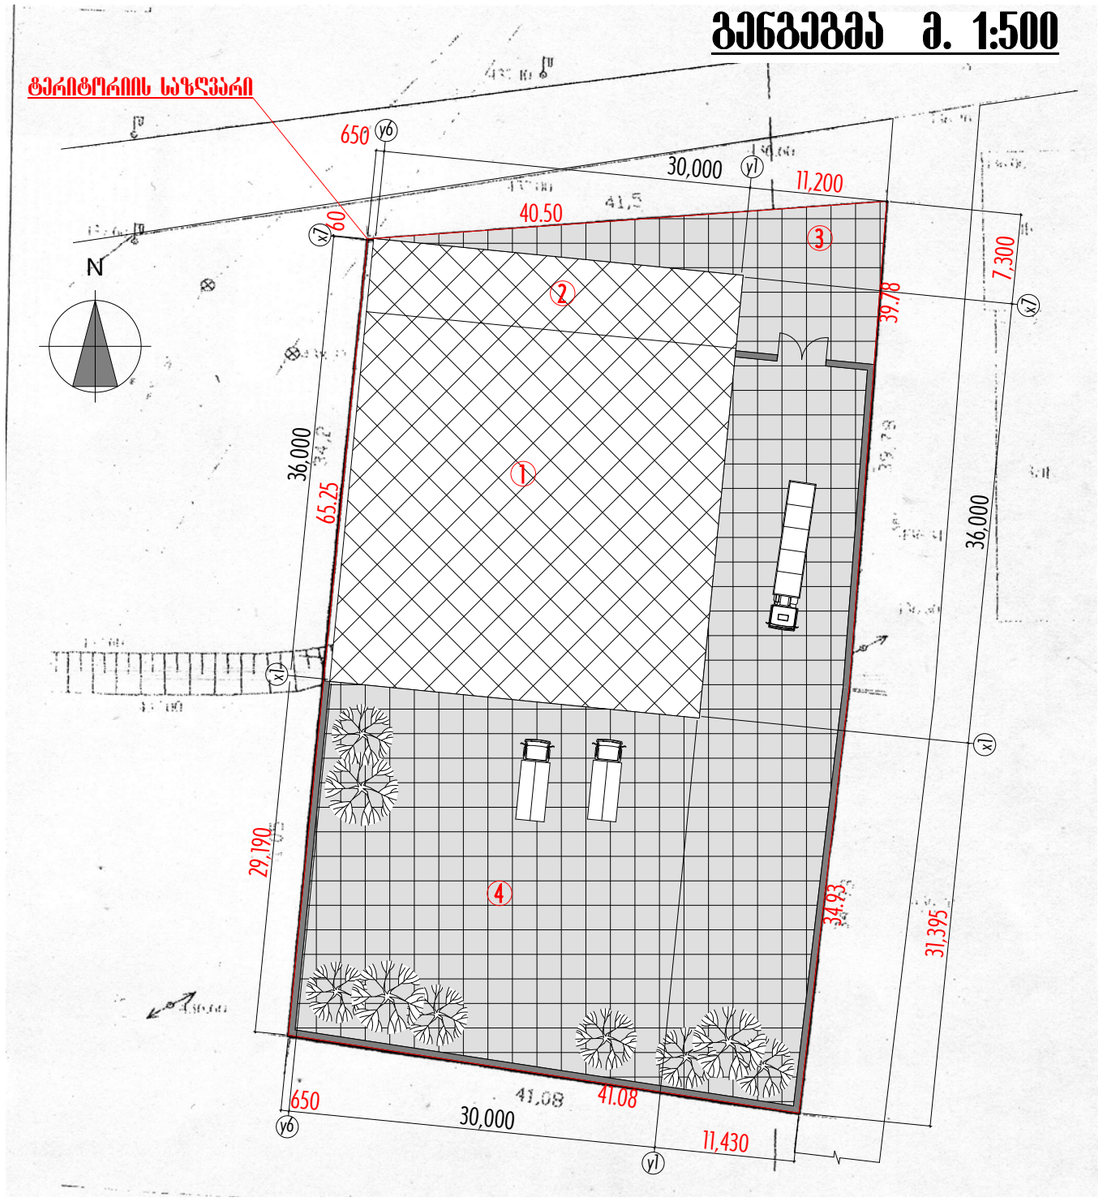

ტექნიკური მაჩვენებლები

ტერიტორიის ფართი		2900 კ.მ.
განაშენიანების ფართი		1099.89 კ.მ.
ტერიტორიის გამწვანების ფართი		1864.89 კ.მ.
ტერიტორიის გამწვანების კოეფიციენტი K_3		0.64
ტერიტორიის განაშენიანების კოეფიციენტი K_1		0.38

ექსპლიკაცია

1. მზა პროდუქციის საწყობი
2. საოფისე შენობა
3. ავტოსადგომი
4. საეზურნო ეზო, მანქანების სადგომი

შ.პ.ს. არქიტექტურა 05			შ.პ.ს. "ჯიჯგოს" მრავალფუნქციური შენობა სოფ. დიღომში
დირექტორი.		ს. ვასაძე	
არ. მთ. არქ.		ა. გეწაძე	
შესრულა		ჯ. კვიტატიანი	
არქიტექტურული ნაწილი	სტადია	ფურც.№	ფურც. რაოდ.
	არო-ტი	ა-1	10
გენგეგმა მ 1:500 სიტუაციური გეგმა მ. 1:1000			