არსებული ფასადი 1-8 ღერძებში
მ. 1:200

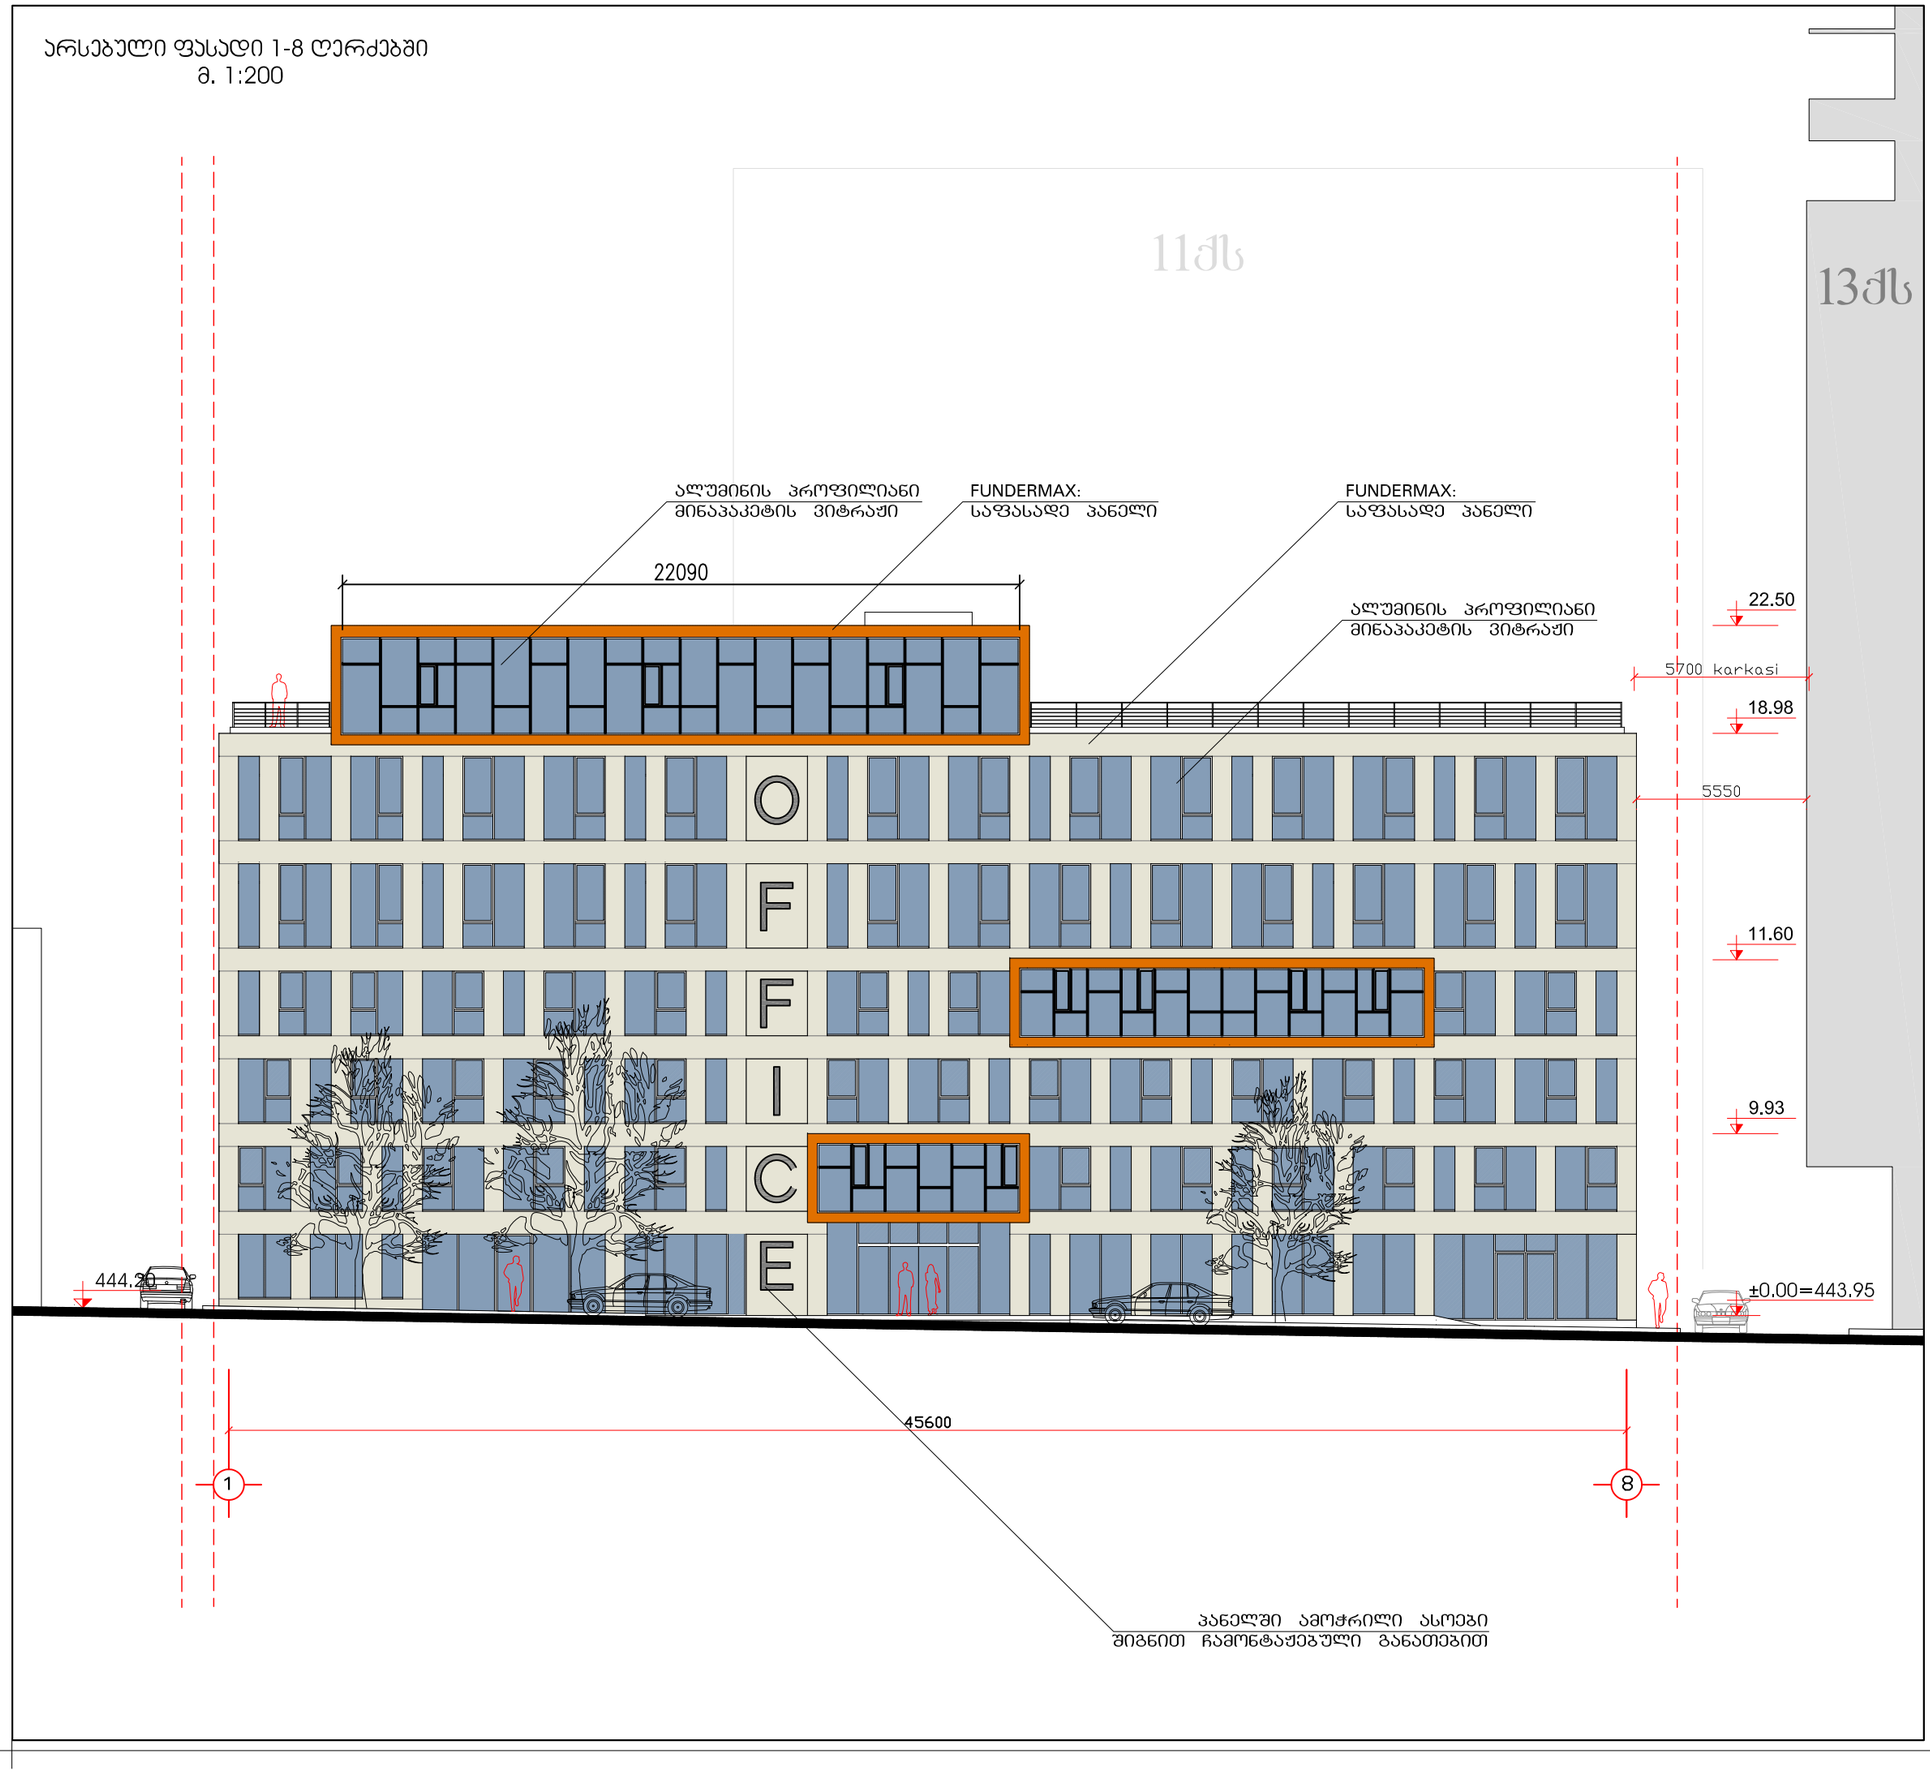

საპროექტო ფასადი 1-8 ღერძებში
მ. 1:200

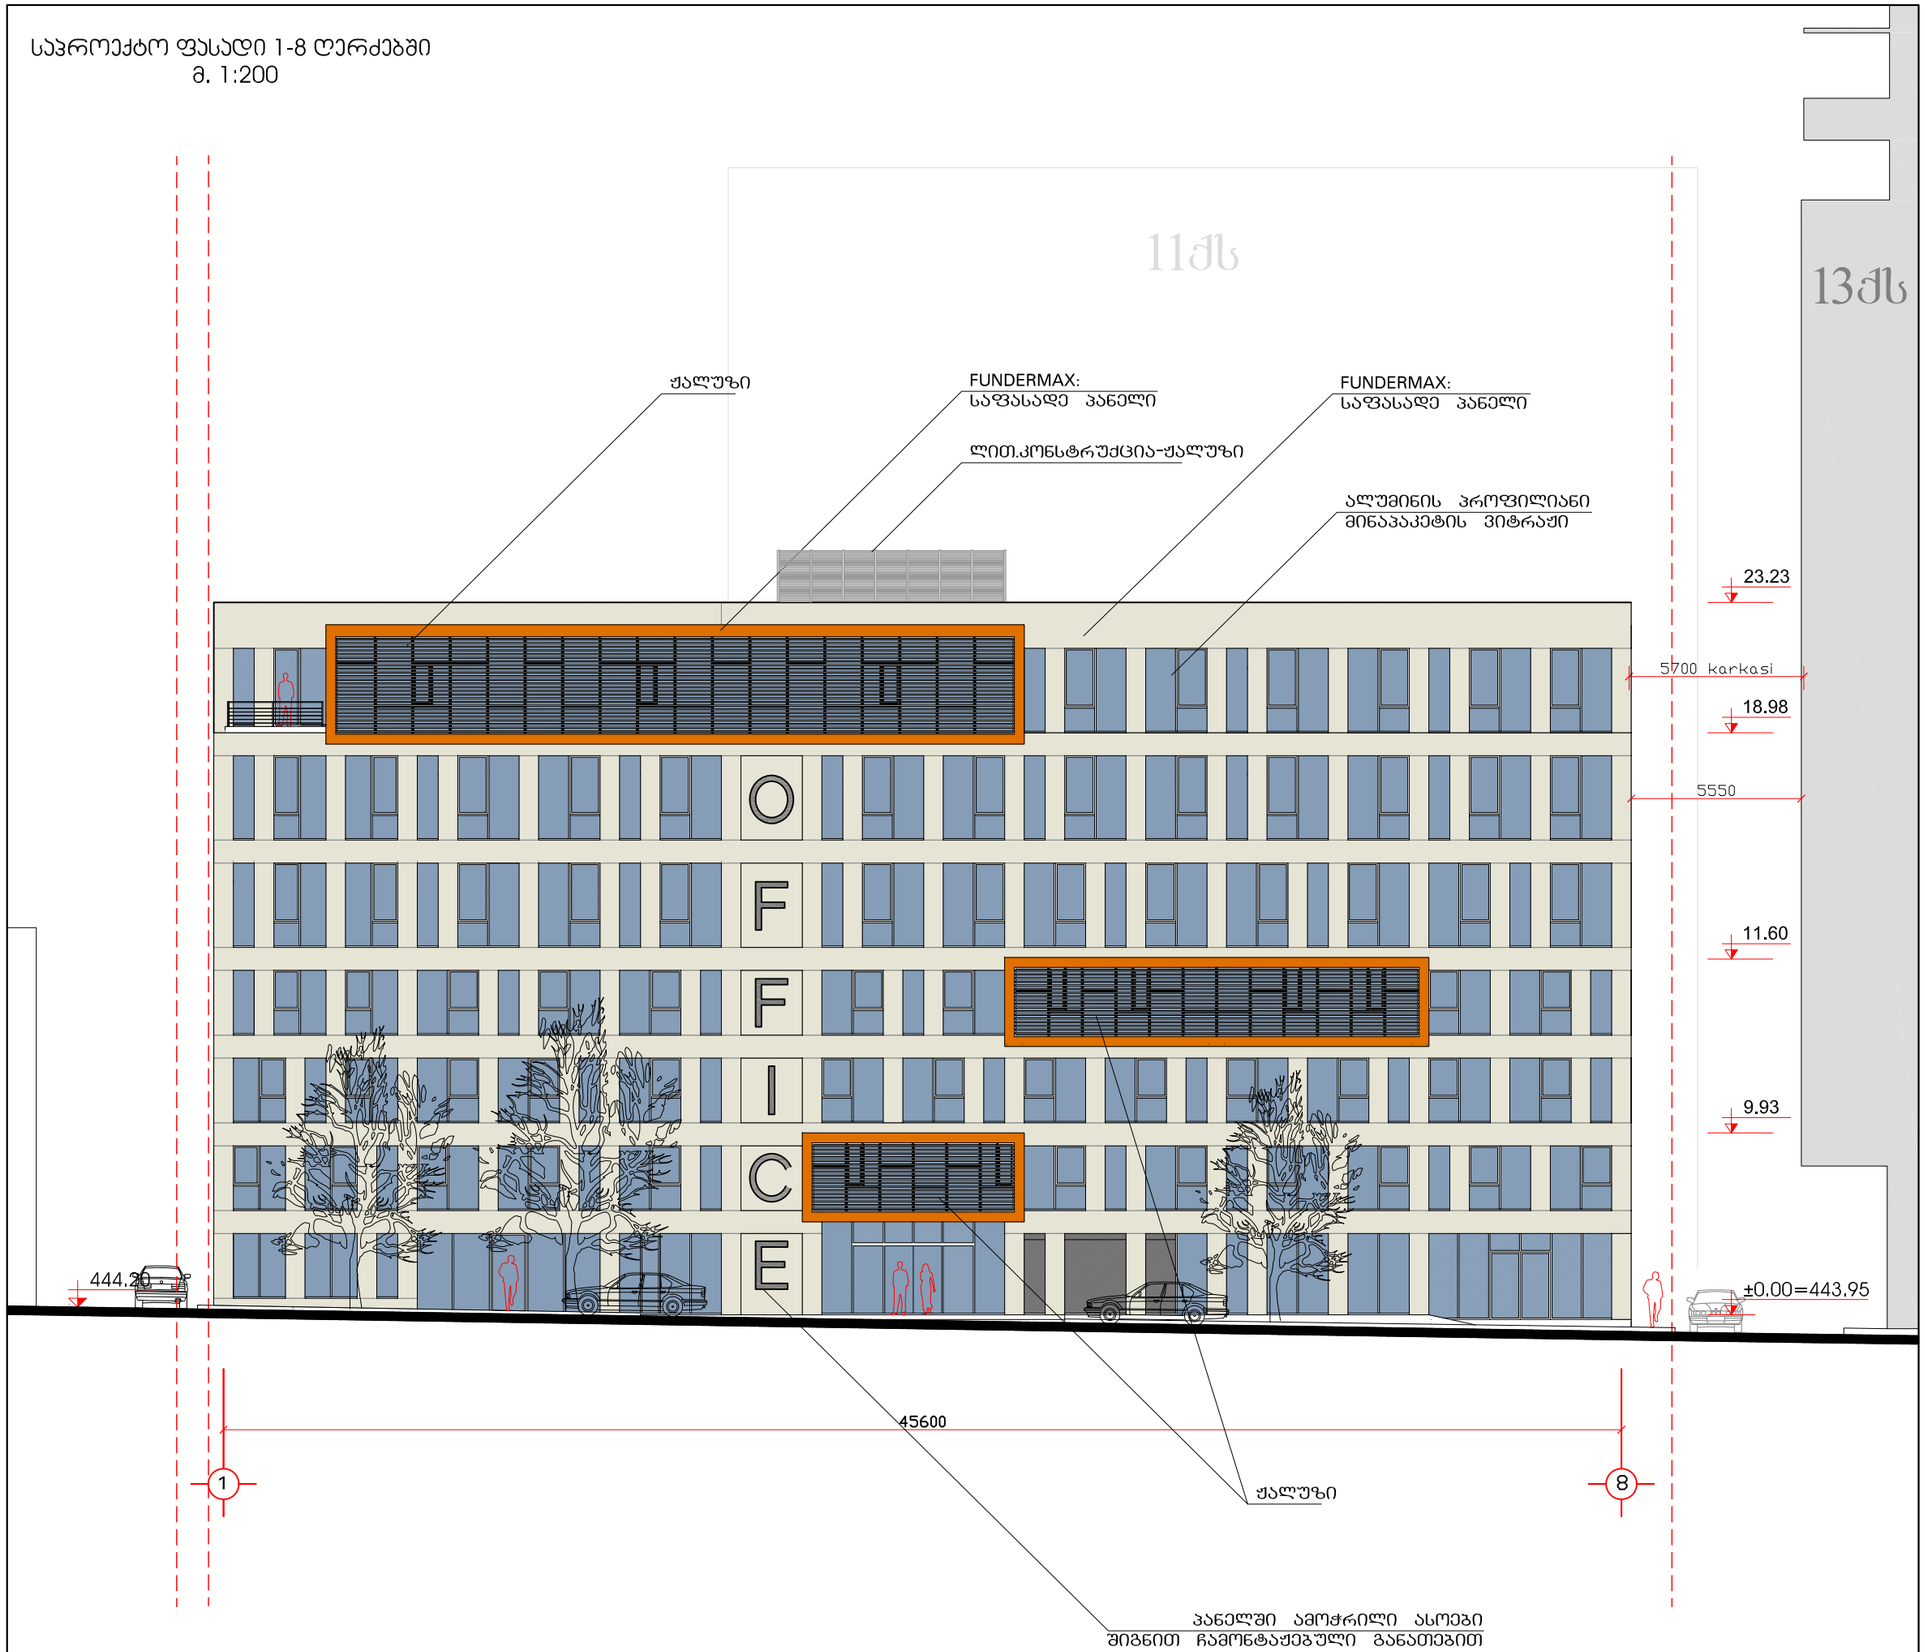

არსებული ფასადი ა-დ ღერძებში
მ. 1:200

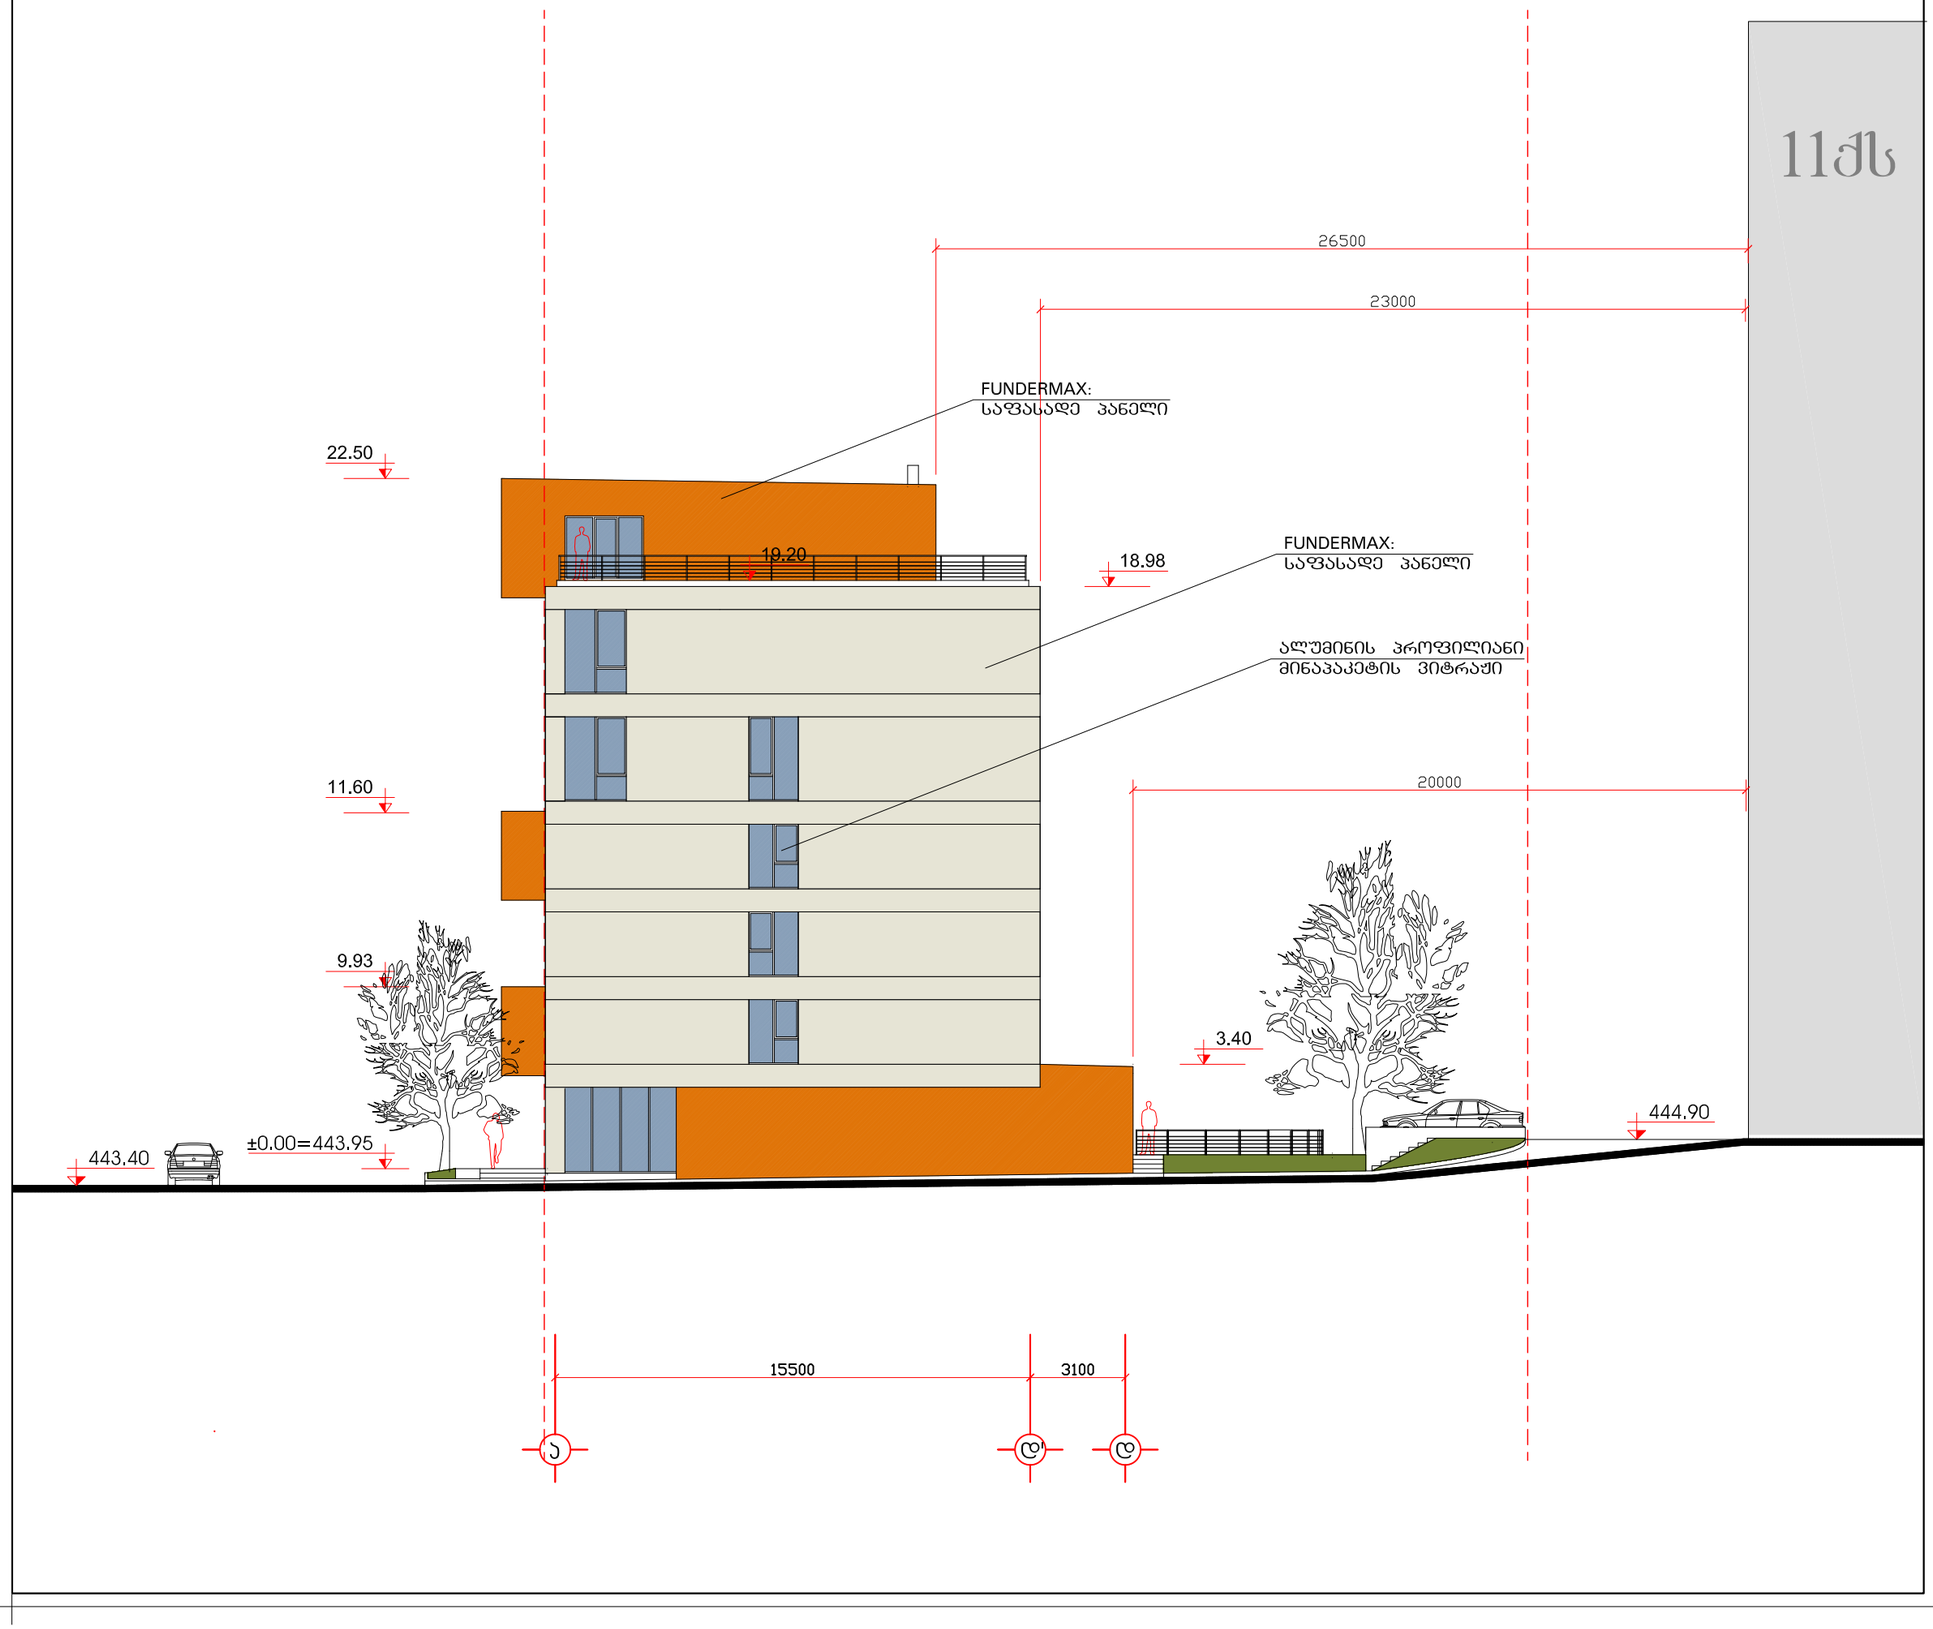

საპროექტო ფასადი ა-დ ღერძებში
მ. 1:200

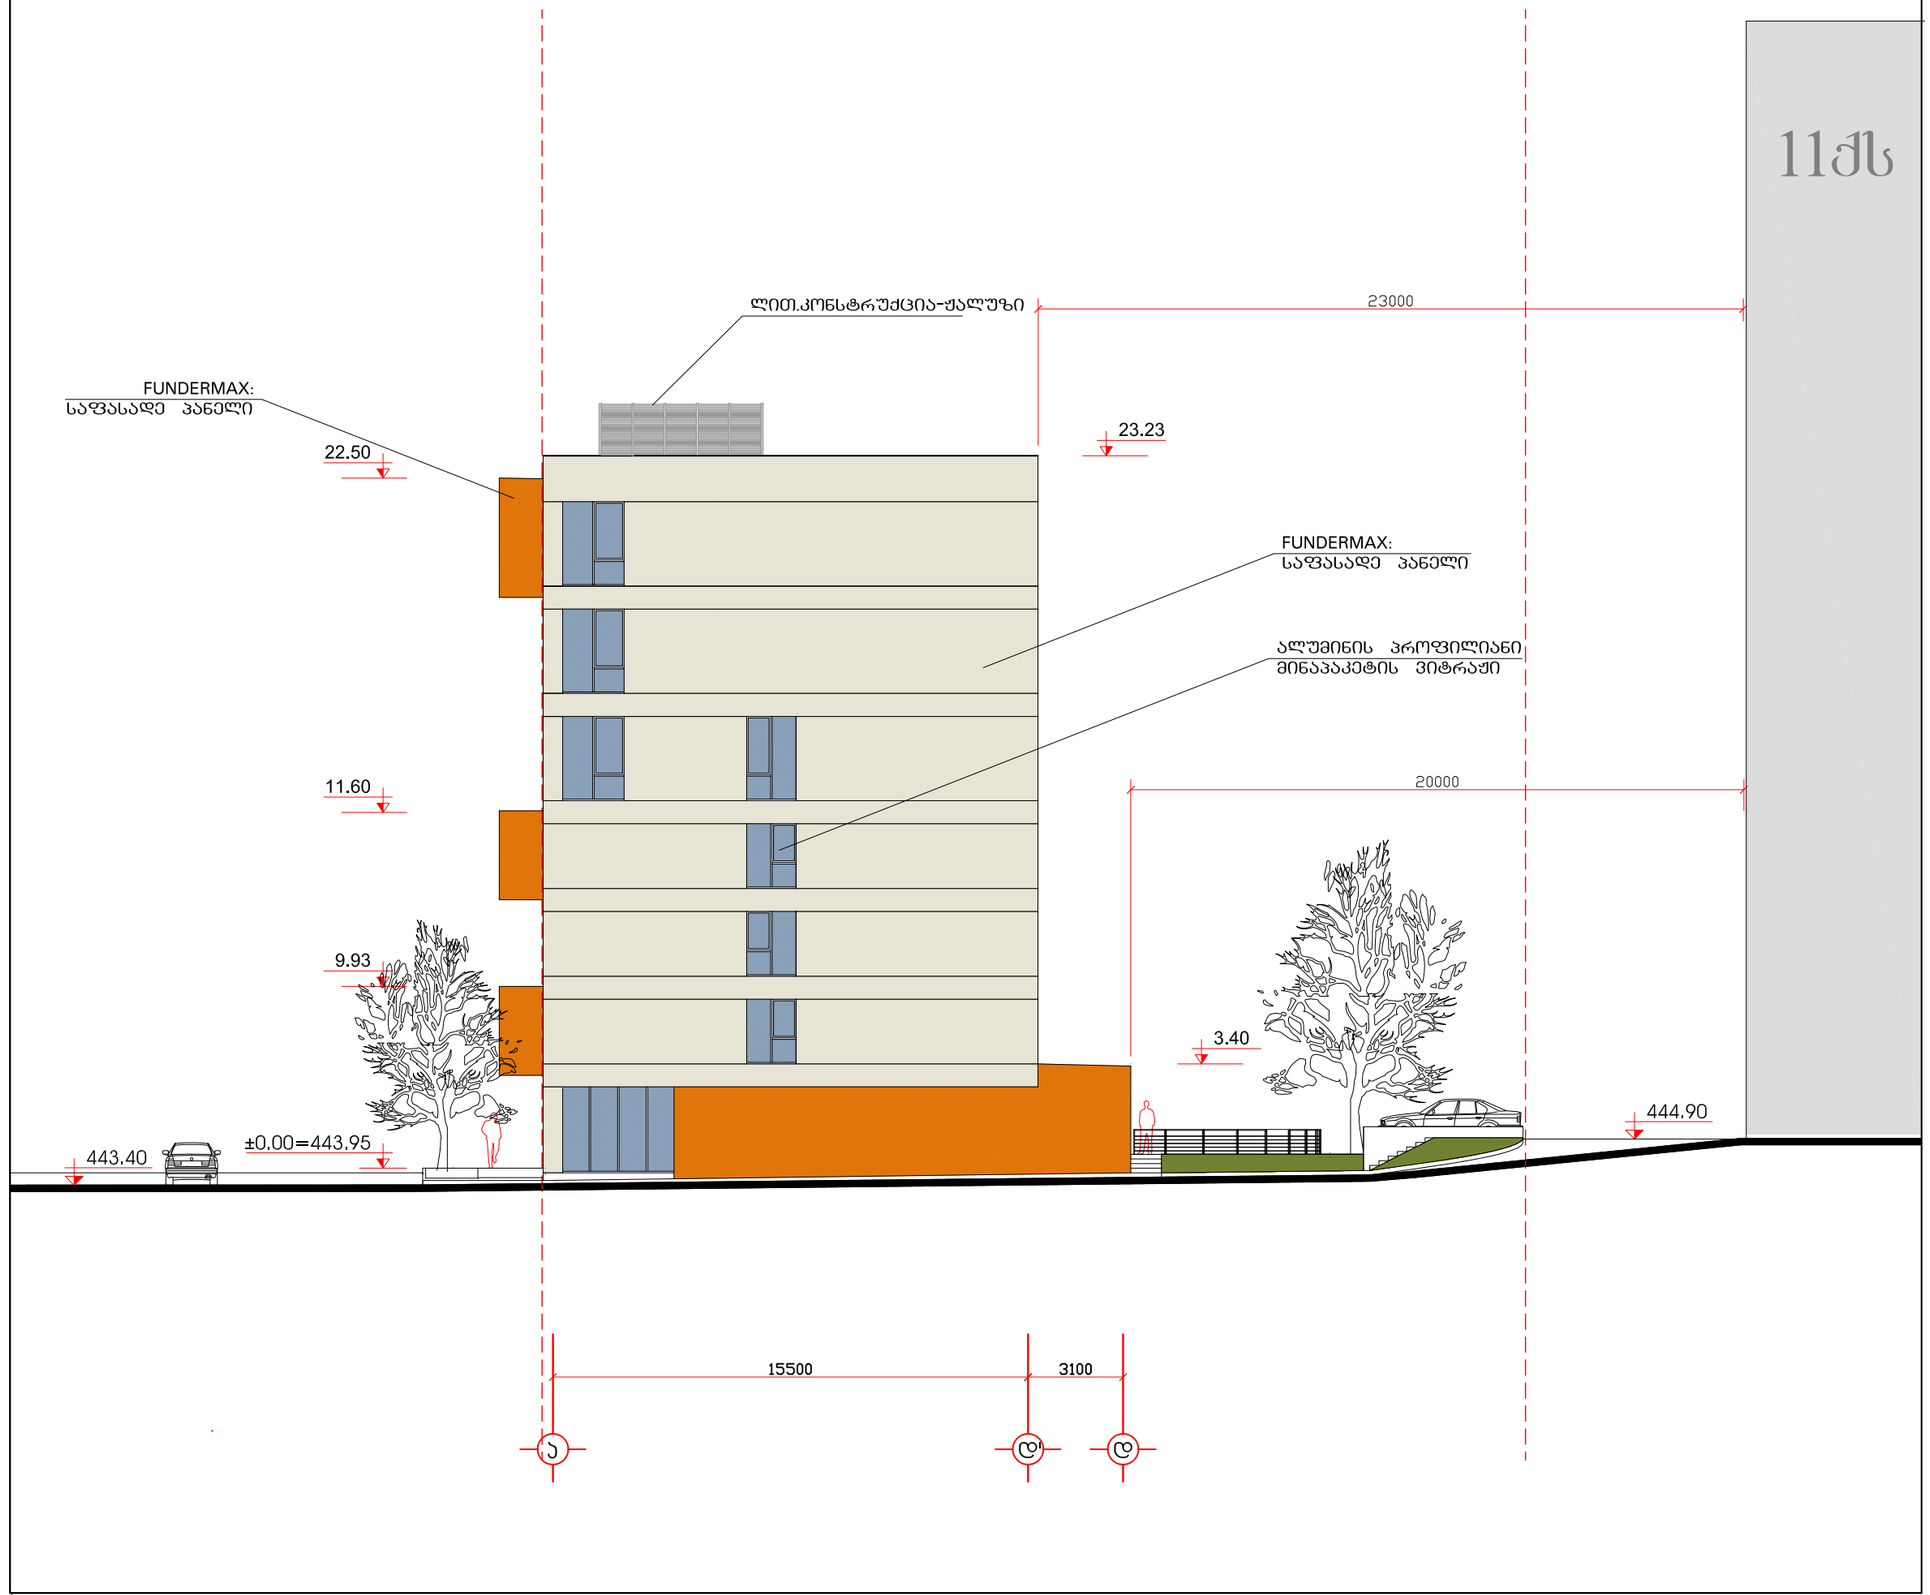

არსებული ფასადი 8-1 ღერძებში
მ. 1:200

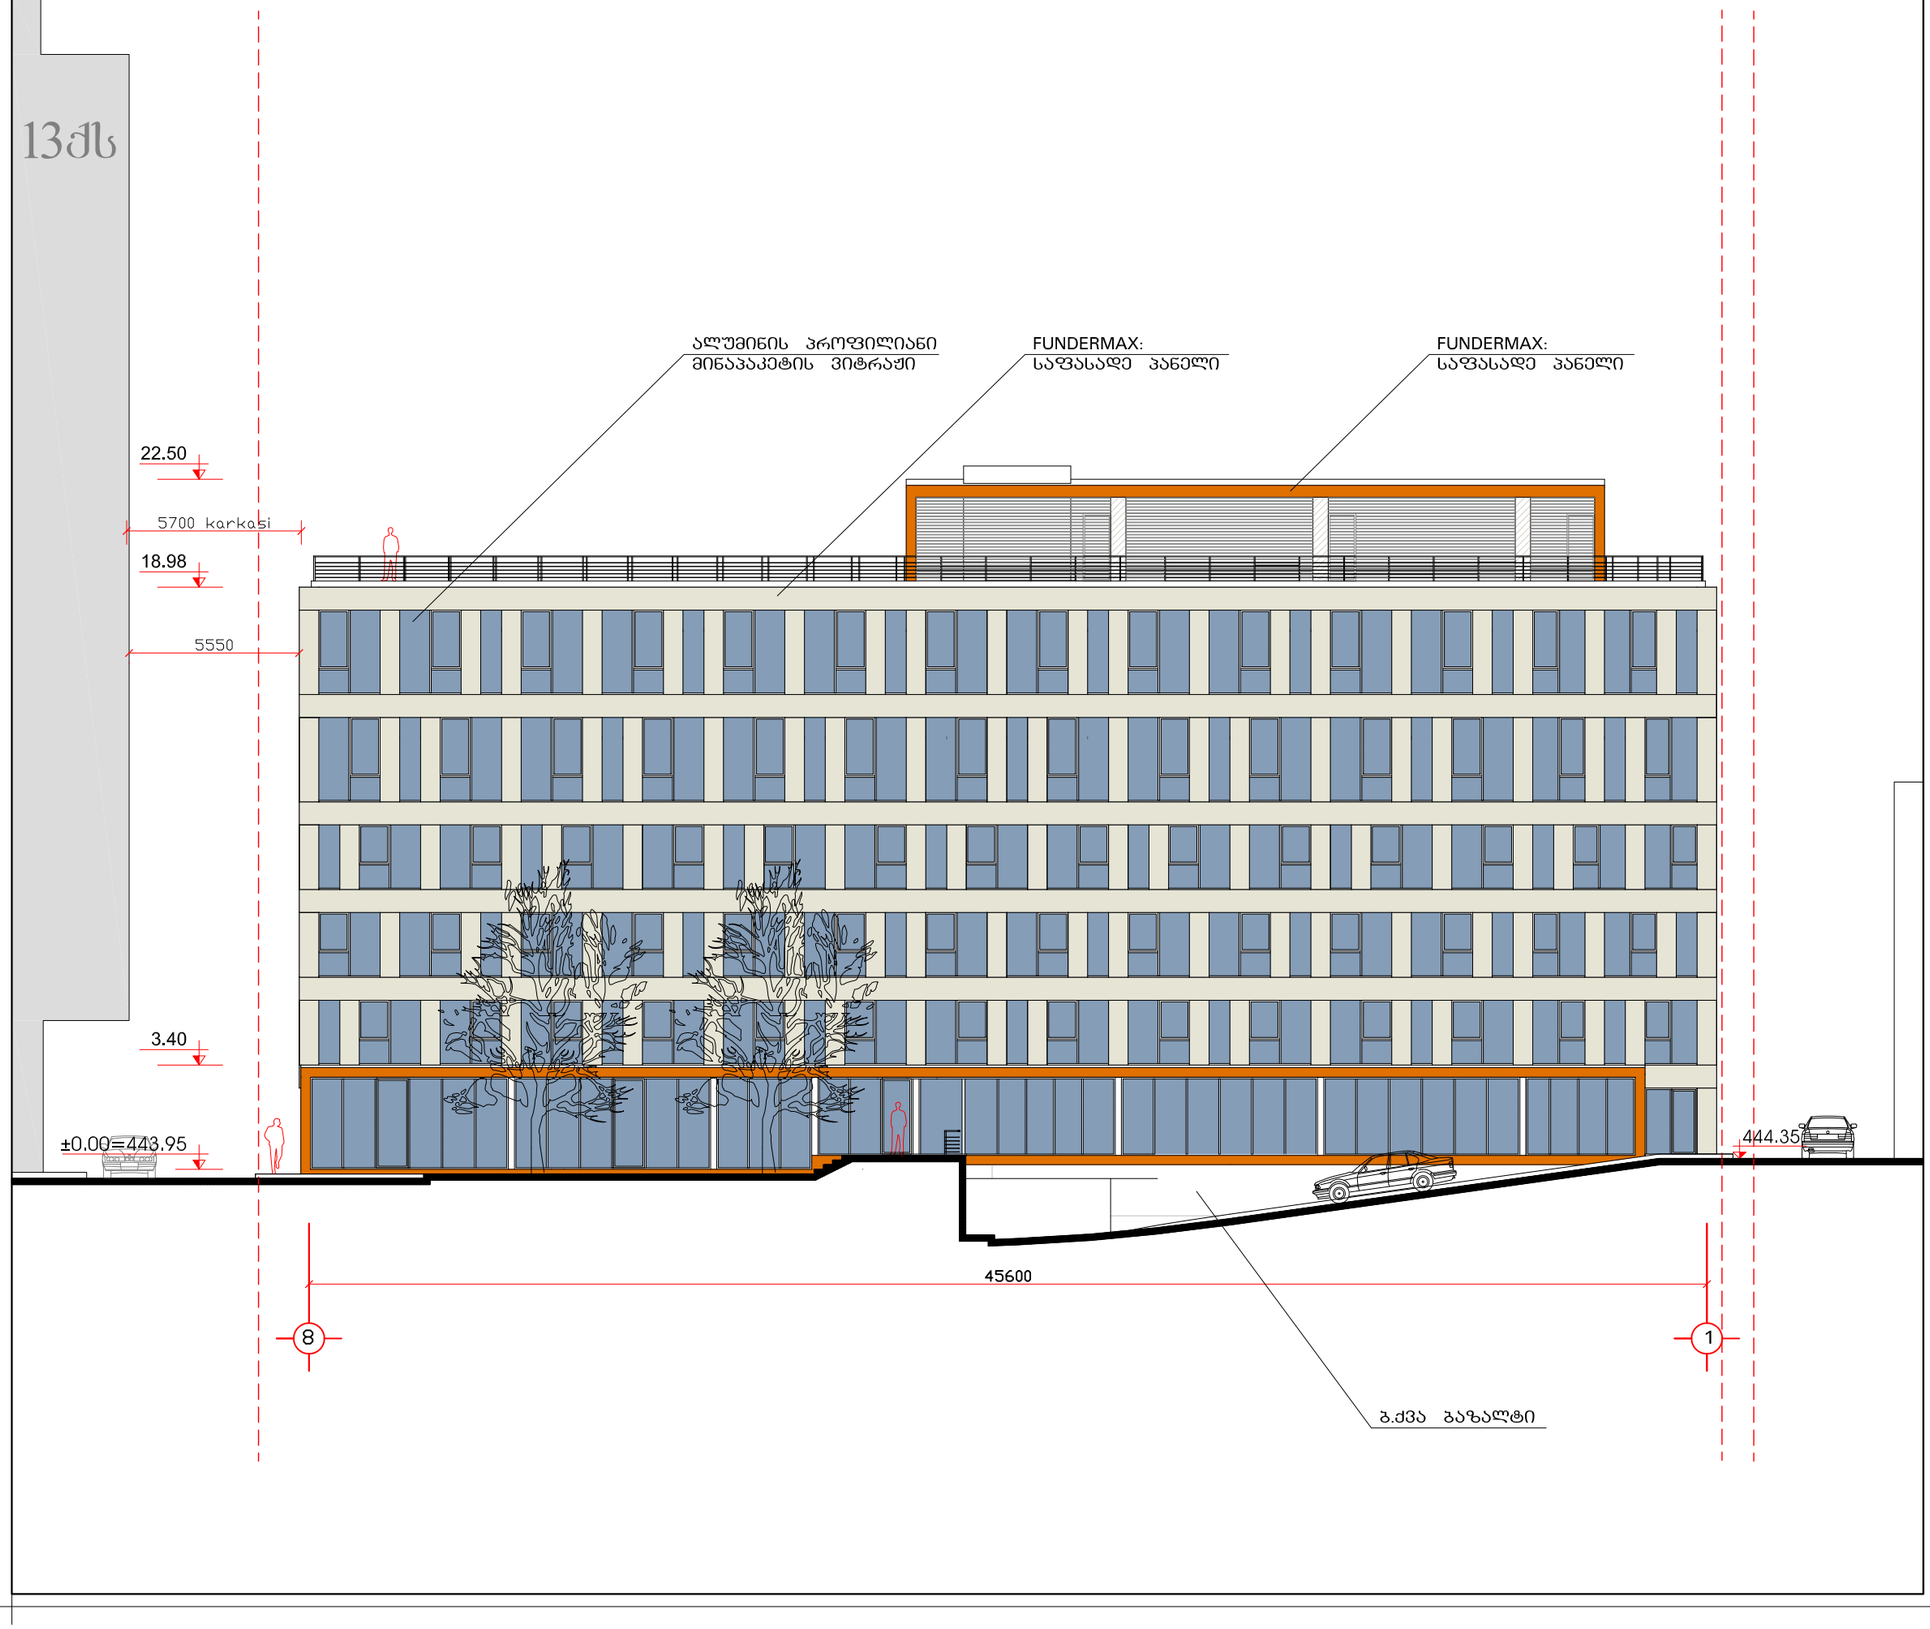

საპროექტო ფასადი 8-1 ღერძებში
მ. 1:200

13ქს

ალუმინის პროფილიანი
მინაპაკეტის ვიტრაჟი

FUNDERMAX:
საფასადე პანელი

ლით.კონსტრუქცია-ჟალუზი

23.23

5700 karkasi

5550

3.40

±0.00=443.95

444.35

45600

8

1

ბ.ქვა ბაზალტი

არსებული ფასადი დ-ა ღერძებში
მ. 1:200

11ქს

26500

23000

20000

18.98

22.50

11.60

9.93

3.40

444.90

444.35

0.40=444.35

FUNDERMAX:
საფასადე პანელი

FUNDERMAX:
საფასადე პანელი

ალუმინის პროფილიანი
მინაპაკეტის ვიტრაჟი

3100

15500

საპროექტო ფასადი დ-ა ღერძებში
მ. 1:200

