ავტორი			
პასუხისმგებელი			
კონტროლი			

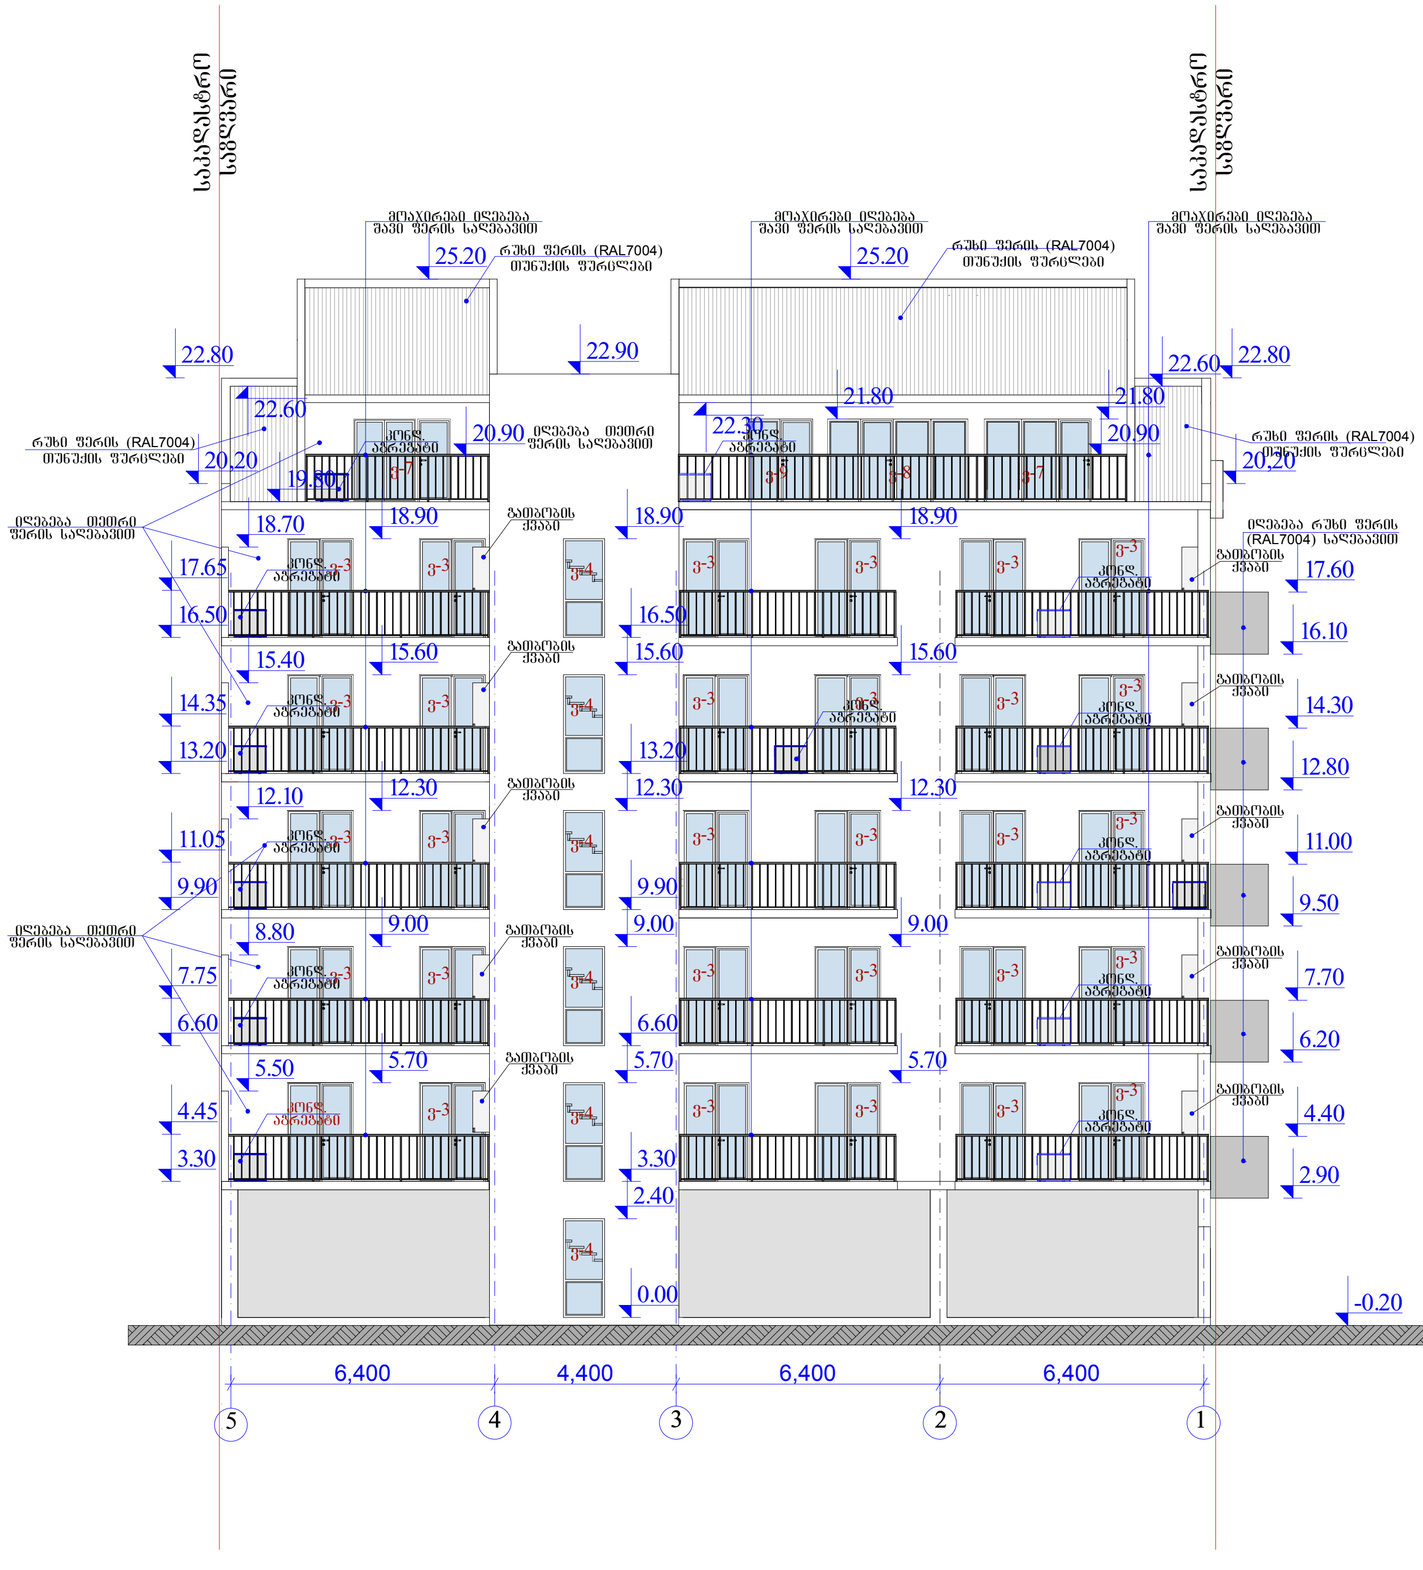

სპეციის ხელმძ.	გასარკვევია		მრავალბინიანი საცხოვრებელი სახლი ქ. თბილისში, ყაზბეგის გამზ.№34, ვილა კვარტალში, (ნაკვეთი №32)
არქიტექტორი	გასარკვევია		
არქიტექტორი	ერისკაცი		არქიტექტურული ნაწილი
			ფასადი 5-1
შემოწმა	ნ.ლორთქი		
შემოწერა	გასარკვევია		

ფაილის №	ფურც.	ფ-ბი	მასშტაბი
პ	ა-18	25	1:100

სპეციფ. №404862038

შ.პ.ს. "ფქ სპეციმ"

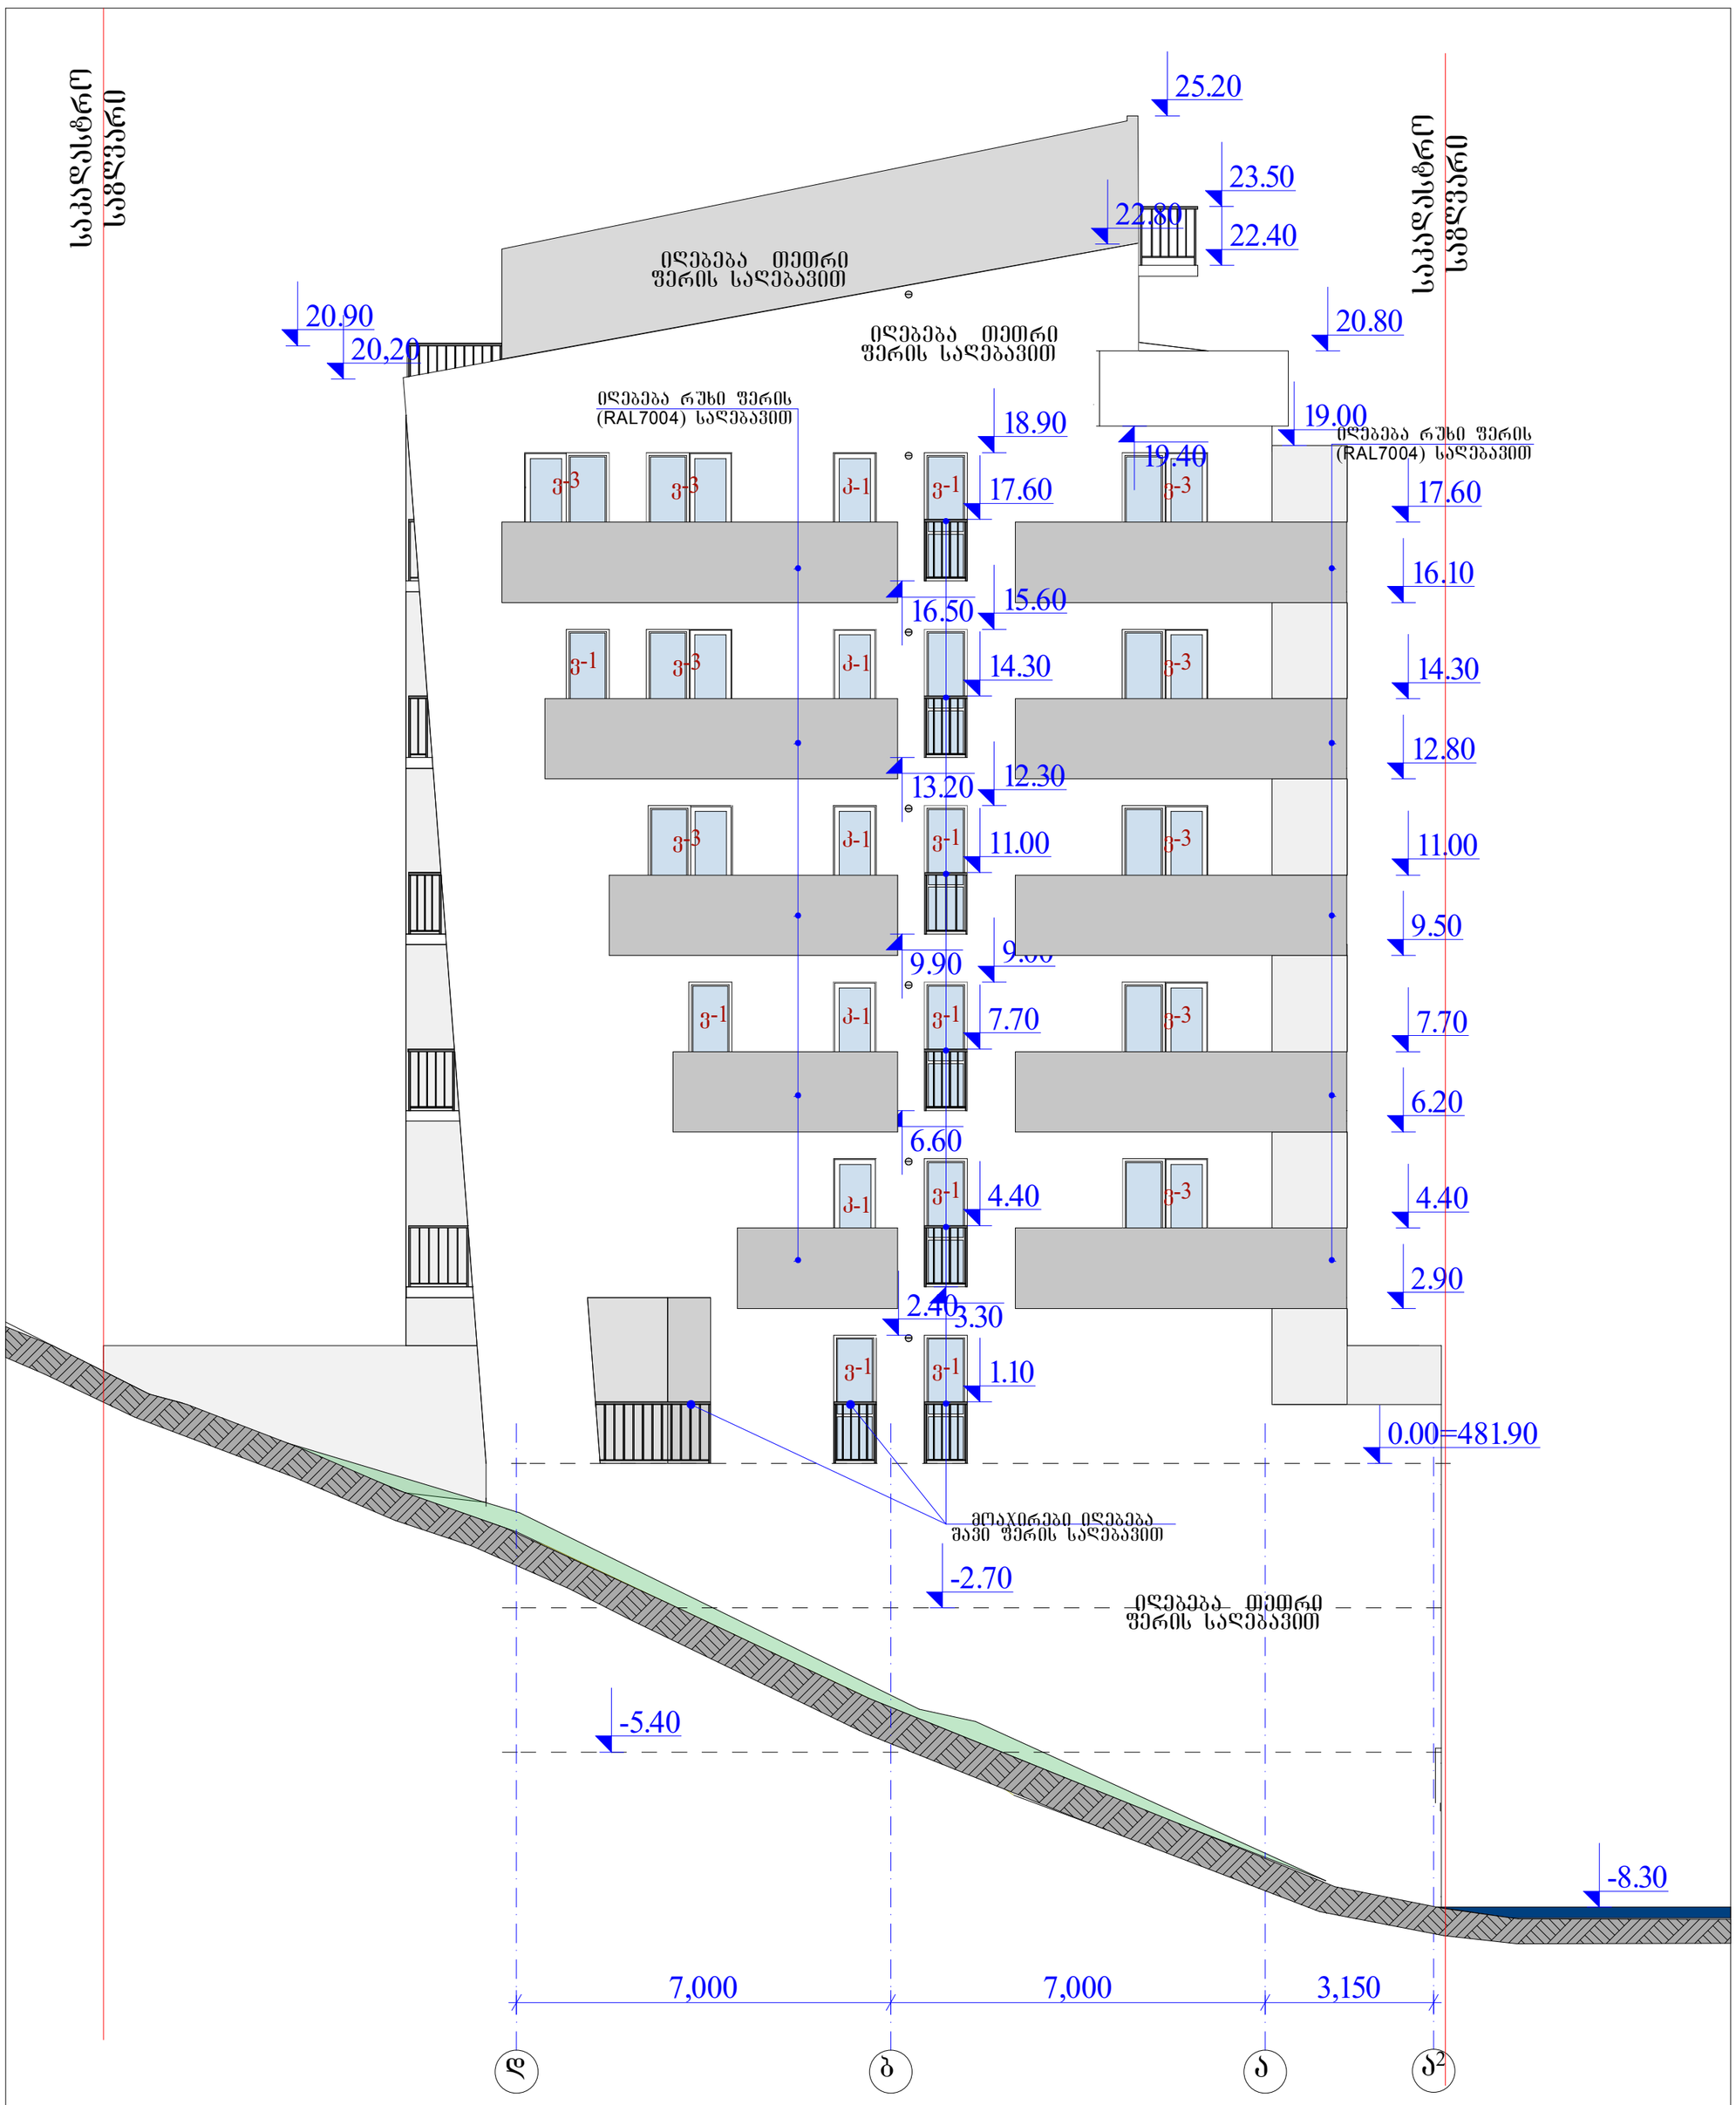

სპეციის ხელმძ.	გასპაროლიშვილი		მრავალბინიანი საცხოვრებელი სახლი ქ. თბილისში, ყაზბეგის გამზ.№34,შიდა კვარბალში, (ნაკვეთი №32)
არქიტექტორი	გასპაროლიშვილი		
არქიტექტონი	ნოდეიძე		არქიტექტურული ნაწილი / დაკვეთა №
			ფასადი დ-ა2 / სტადია: პ; ფურც.: ა-19; ფ-ბი: 25; მასშტაბი: 1:100
შემსრულა	ნ.ქოქაძე		
შემოწმა	გასპაროლიშვილი		სამუშაოს №4048620380 / შ.პ.ს. "დგ სპეციი"

ავტორის ხელმოწერა			
ტექნიკური ზედამხედველის ხელმოწერა			
ტექნიკური ზედამხედველის სახელი, გვარი			