სართულის გეგმა 1 მ 1:100

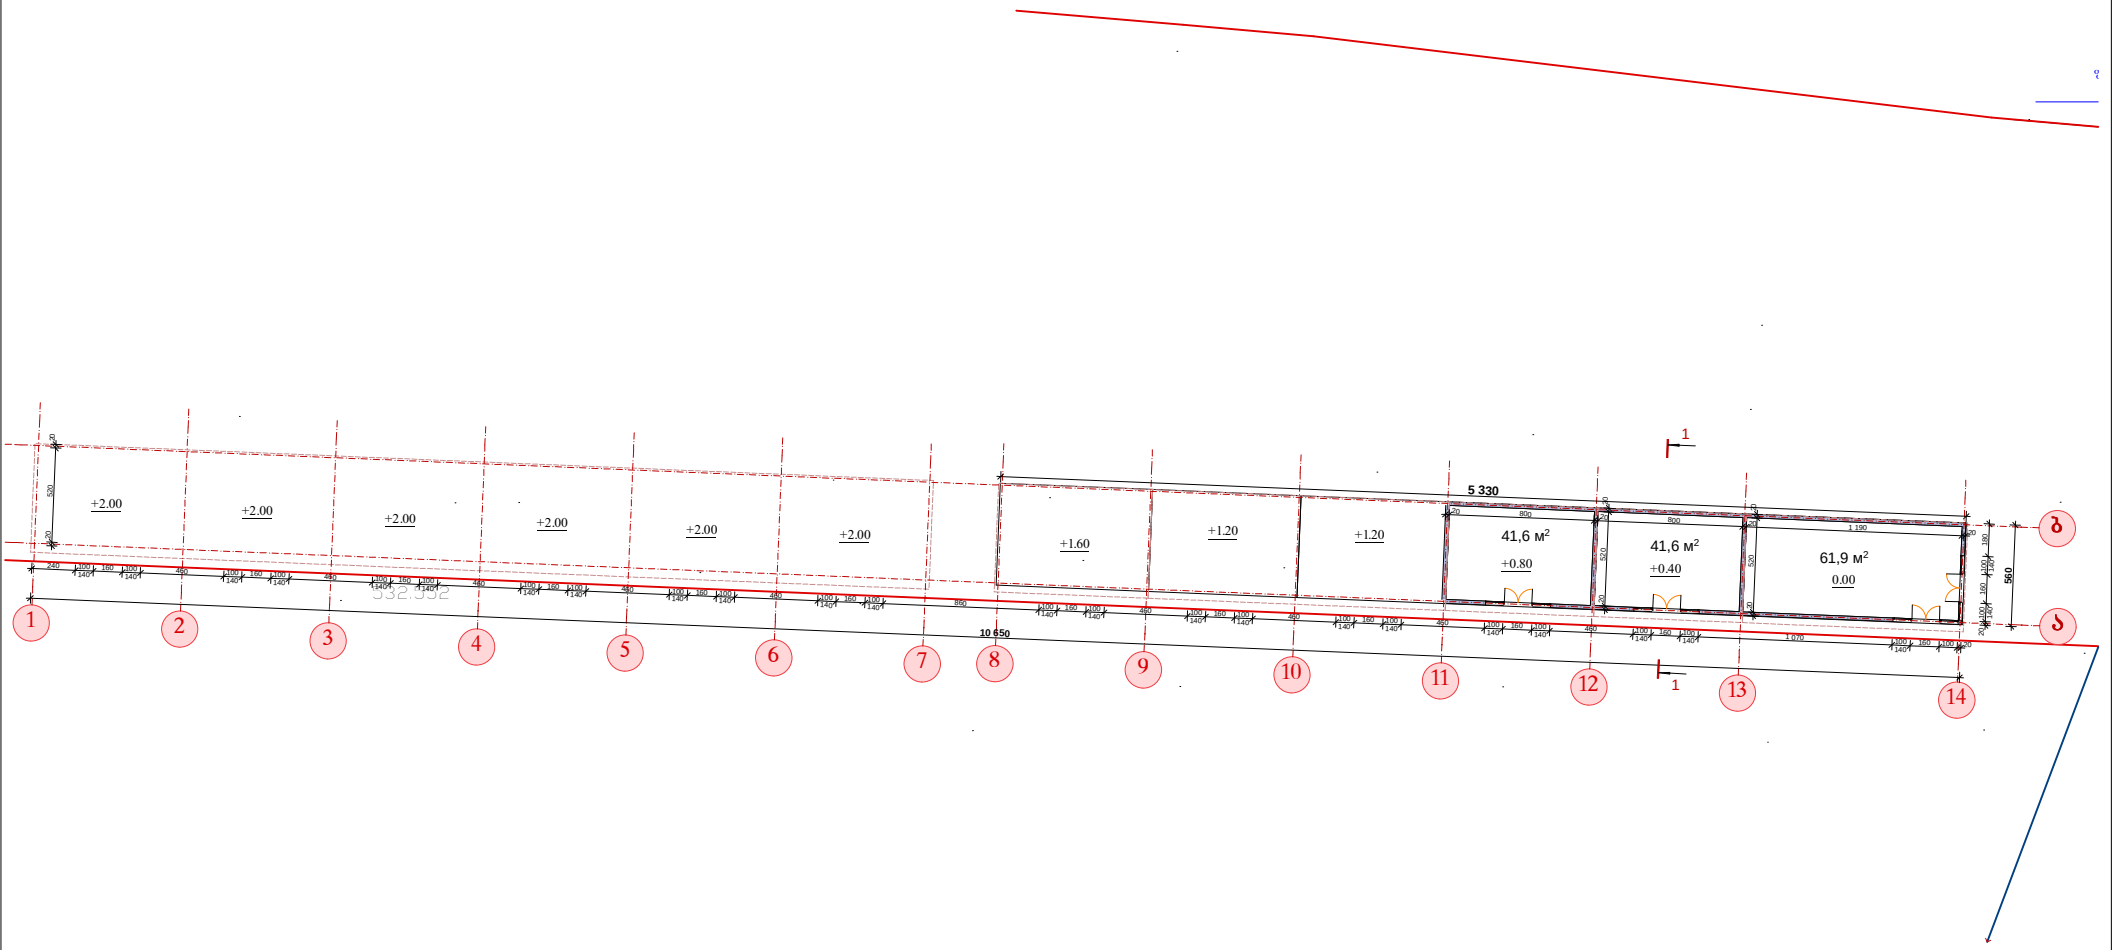

სართულის გეგმა 2 მ 1:100

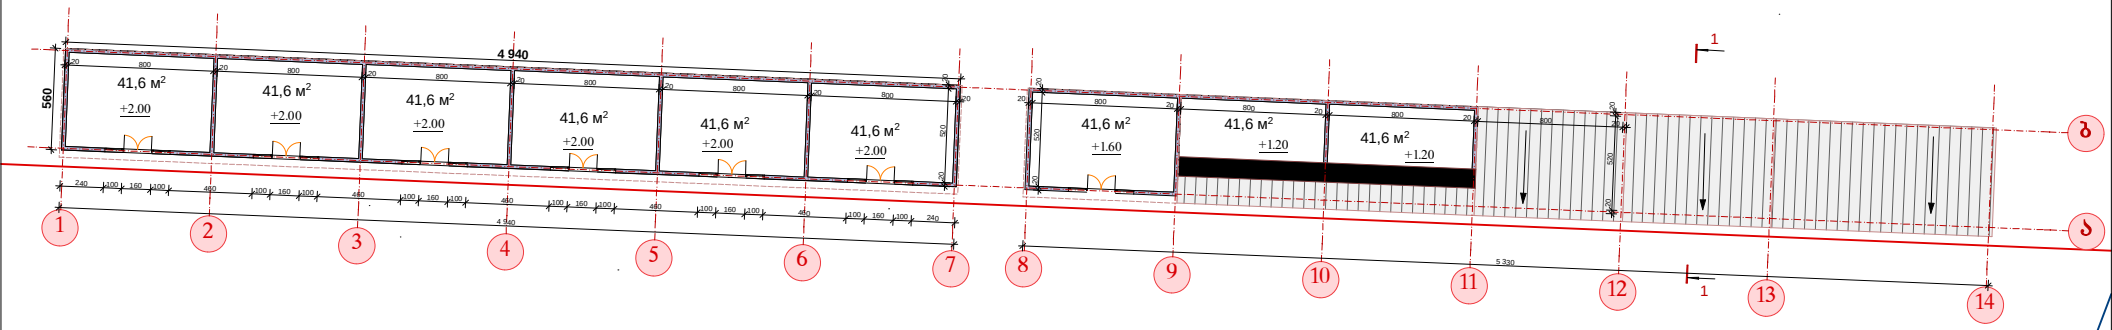

K1-ის განაზღვრის კროკი

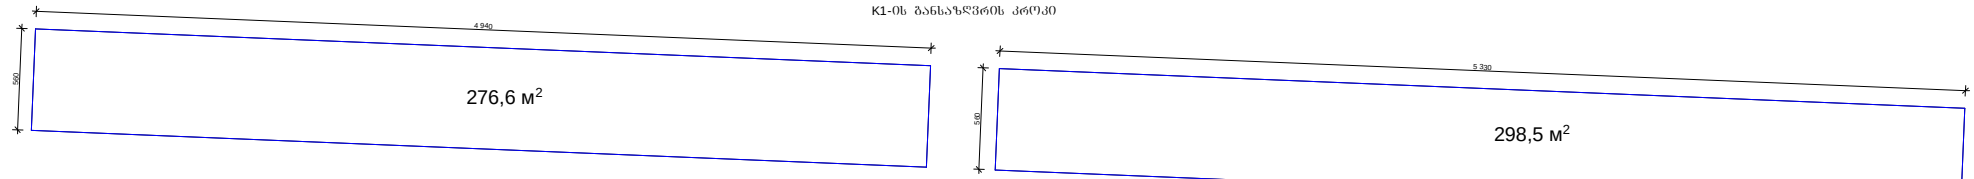

K2-ის განაზღვრის კროკი

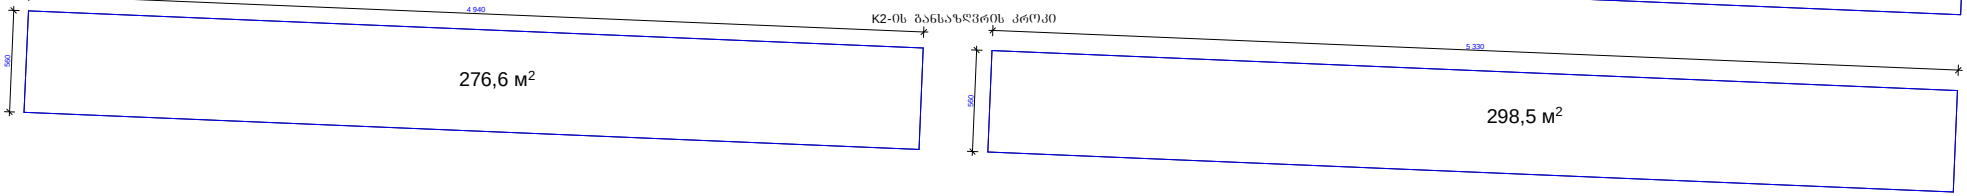

სახურავის გეგმა მ 1:100

